


**KORIDOR
UTILITI**
DARUL RIDZUAN



**PROJEK PENYEDIAAN POINT OF PRESENCE (POP) FASA 2 HAB
INFRASTRUKTUR GENTIAN OPTIK BERHAMPIRAN DENGAN SEKOLAH,
PREMIS KERAJAAN DAN KOMUNITI SEKITARNYA OLEH
KEMENTERIAN KOMUNIKASI (ZON UTARA – PERAK & KEDAH)
SERAHAN DOKUMEN LENGKAP BAGI PERMOHONAN KELULUSAN
IZIN LALU (ABA3001– SEKOLAH KEBANGSAAN ALOR PONGSU)**

PELAN IZIN LALU

**NO FAIL RUJUKAN
KUDR/KACP/A/05/25/0442**

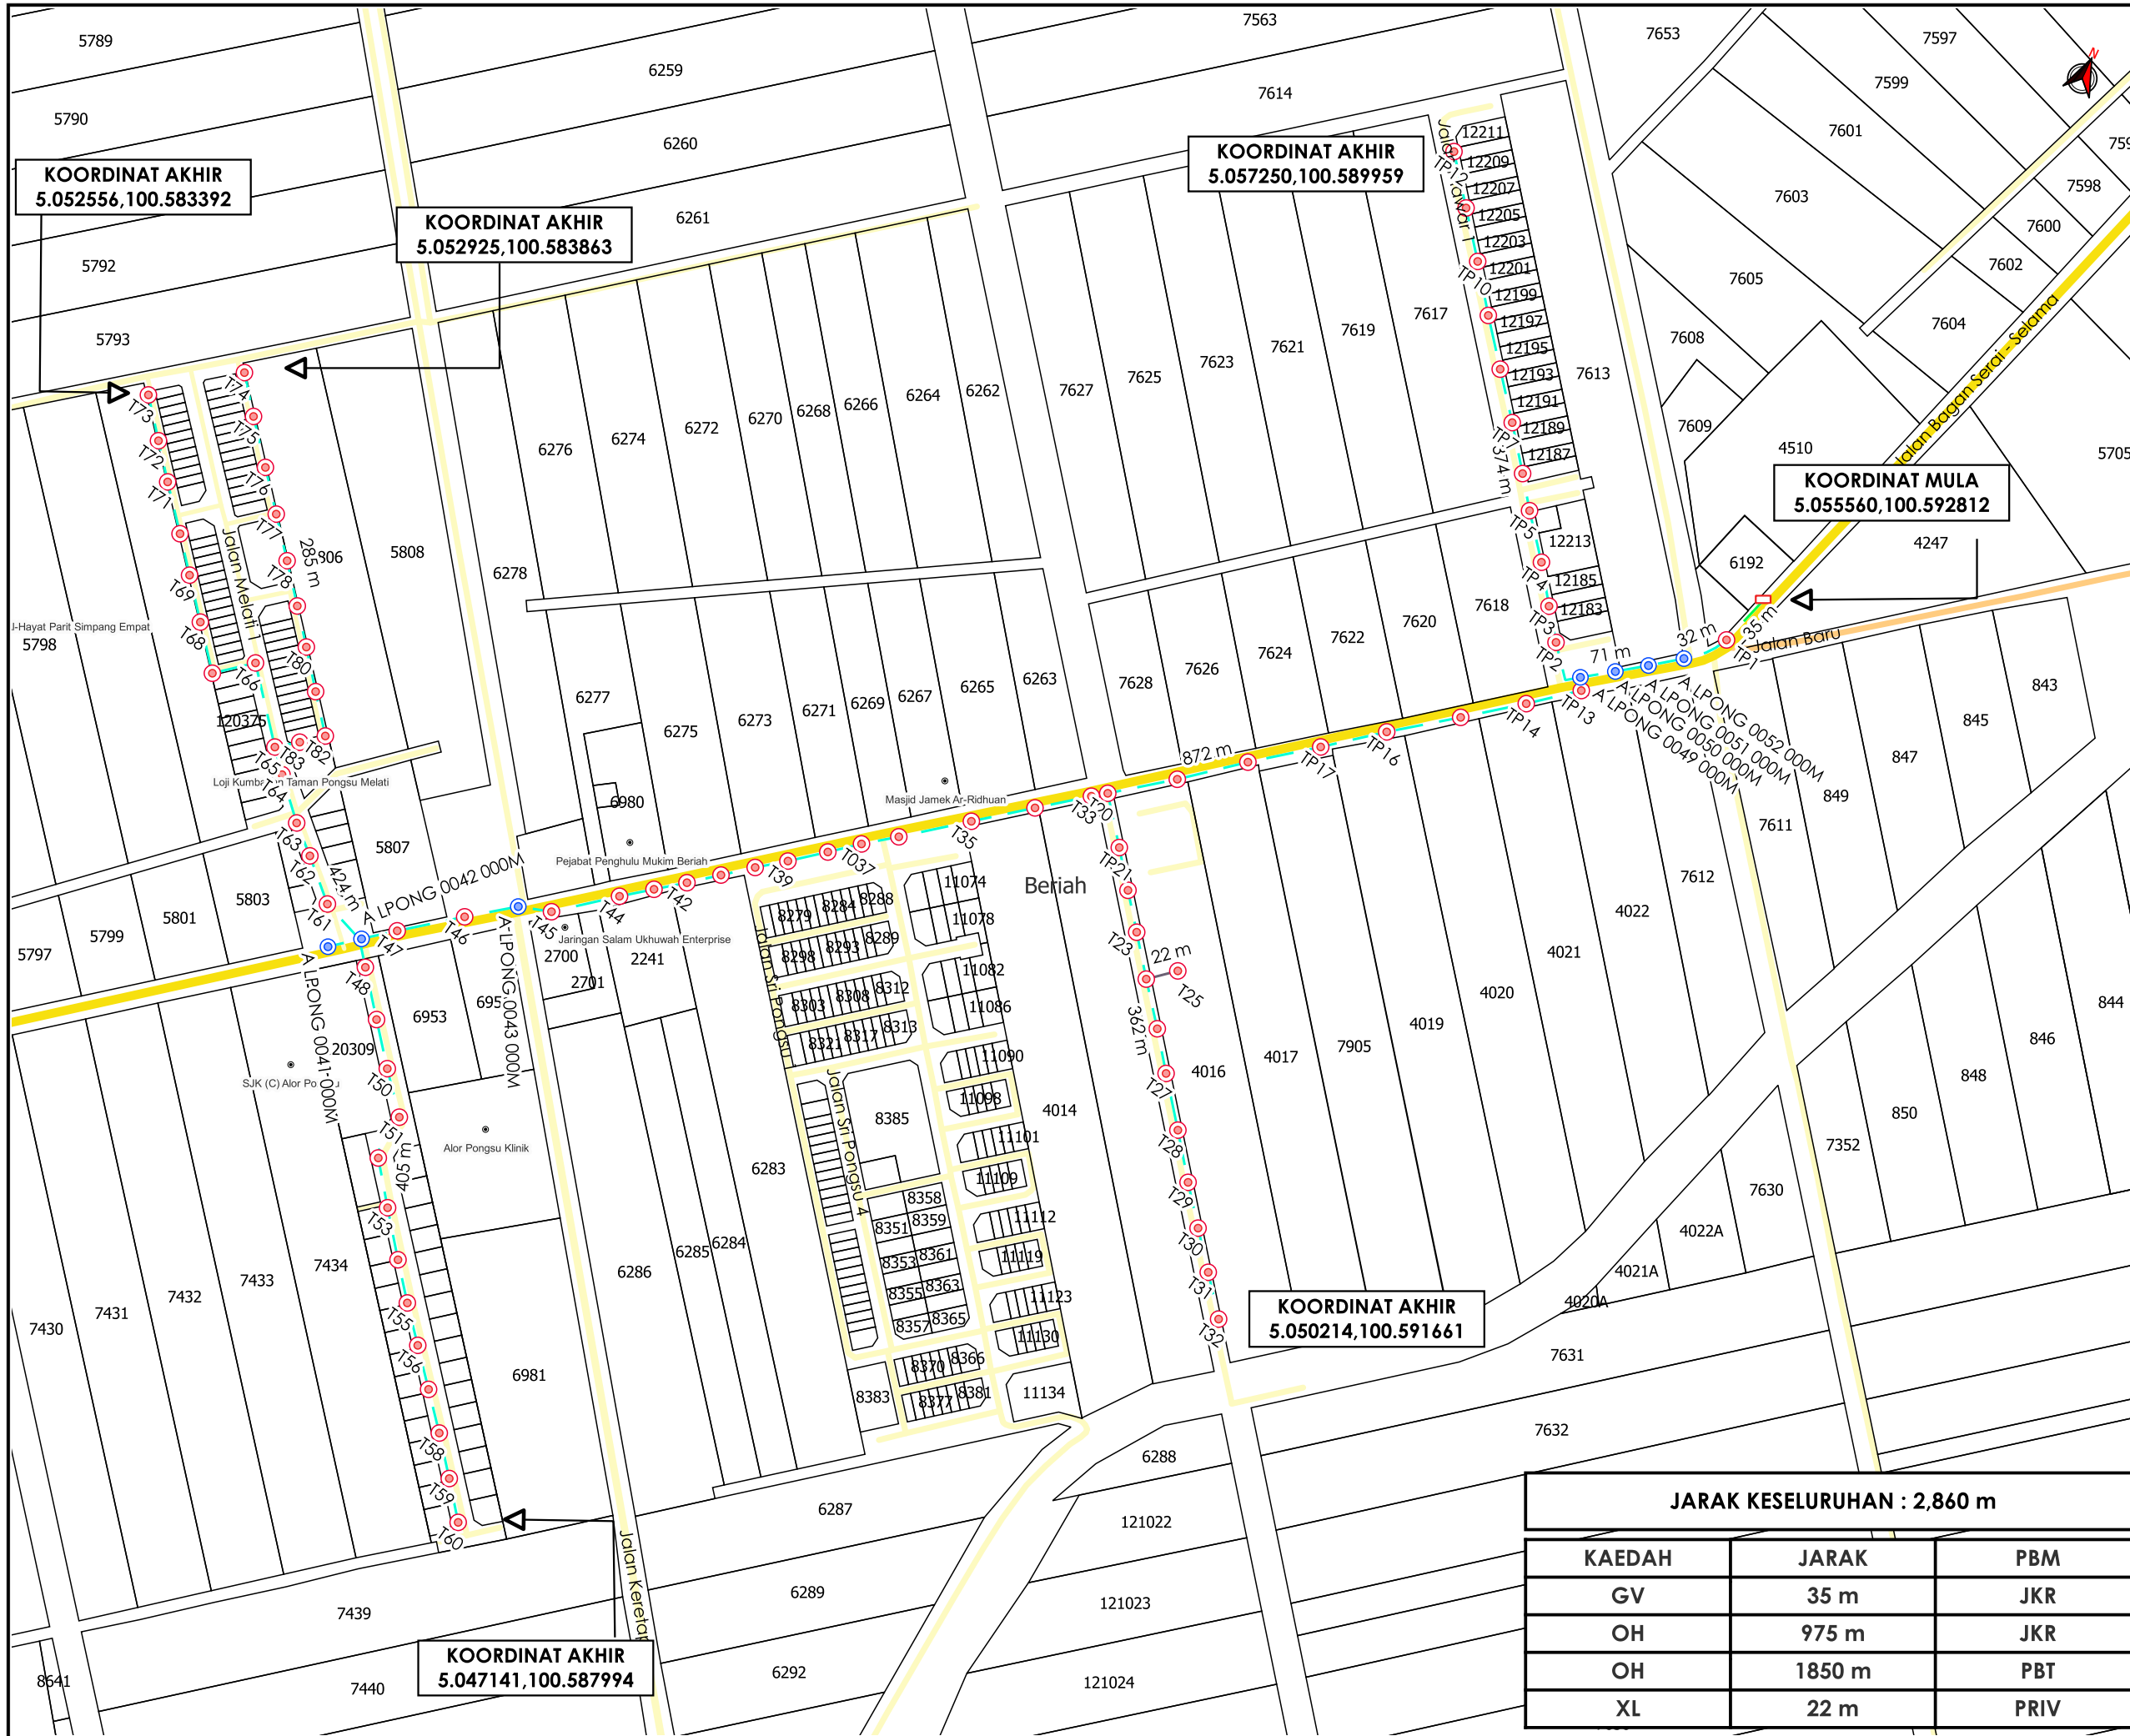

KOORDINAT AKHIR
5.052556,100.583392

KOORDINAT AKHIR
5.052925,100.583863

KOORDINAT AKHIR
5.057250,100.589959

KOORDINAT MULA
5.055560,100.592812

KOORDINAT AKHIR
5.050214,100.591661

KOORDINAT AKHIR
5.047141,100.587994



TAJUK PERMOHONAN
PROJEK PENYEDIAAN POINT OF PRESENCE (POP) FASA 2 HAB INFRASTRUKTUR GENTIAN OPTIK BERHAMPIRAN DENGAN SEKOLAH, PREMIS KERAJAAN DAN KOMUNITI SEKITARNYA OLEH KEMENTERIAN KOMUNIKASI (ZON UTARA - PERAK & KEDAH) SERAHAN DOKUMEN LENGKAP BAGI PERMOHONAN KELULUSAN IZIN LALU (ABA3001-SEKOLAH KEBANGSAAN ALOR PONGSU)

- PETUNJUK**
- JALAN JKR
 - JALAN PBT
 - JALAN PERSENDIRIAN
 - JALAN PEJABAT DAERAH
 - GRASS VERGE
 - KABEL FIBRE OPTIK
 - JALAN TIDAK TERLIBAT
 - TIANG CADANGAN
 - TIANG SEDIA ADA
 - KABINET CADANGAN

PIHAK BERKUASA MELULUS

	JABATAN KERJA RAYA KERIAN
	MAJLIS DAERAH KERIAN

PENYEDIA UTILITI

JENIS PELAN	PELAN IZIN LALU
PELUKIS PELAN	NURZAFIRAH
TARIKH DIKELUARKAN	2025-06-05
MUKA SURAT	1/1
NO FAIL RUJUKAN	PINDAAN
KUDR/KACP/A/05/25/0442	00

JARAK KESELURUHAN : 2,860 m

KAEDAH	JARAK	PBM
GV	35 m	JKR
OH	975 m	JKR
OH	1850 m	PBT
XL	22 m	PRIV