


**KORIDOR
UTILITI**
DARUL RIDZUAN



**PERMOHONAN PENGOREKAN JALAN BAGI MEMBENARKAN
KERJA PEMASANGAN PAIP LAP BAGI PROJEK CADANGAN
PEMBANGUNAN 1 BLOK SOHO 11 TINGKAT YANG
MENGANDUNGI: A.) 424 UNIT SOHO 2 BILIK (TINGKAT 1-11)
B.) 6 UNIT KEDAI (TINGKAT BAWAH) C.) 1 UNIT SURAU
(TINGKAT BAWAH TANAH) D.) RUANG REKREASI DI TINGKAT
2 DAN 12 YANG MENGANDUNGI LOBI LAMAN, BILIK KERJA
BERSAMA, BILIK MESYUARAT, RUANG LOBI, BILIK GIM, BILIK
PERMAINAN, KOLAM RENANG & TANDAS. E.) 2 RUANG
TANKI AIR (TINGKAT BUMBUNG FASILITI) F.) RUANG LOBI,
PENGURUSAN DAN PENYELENGGARAAN (TINGKAT BAWAH)
G.) 1 UNIT PENCAWANG ELEKTRIK (TINGKAT BAWAH) H.)
TEMPAT LETAK KENDERAAN BERTINGKAT (TINGKAT BAWAH
TANAH, TINGKAT BAWAH & TINGKAT 1) I.) DAN 1 UNIT
RUMAH SAMPAH (RCP) SELUAS 2.75 EKAR (1.114 HEKTAR) DI
ATAS LOT 398114 (NO. HAKMILIK PN 400701), BANDAR
IPOH(S), DAERAH KINTA, PERAK DARUL RIDZUAN UNTUK
TETUAN EXSIM CALDWELL (IPOH) SDN. BHD. LOKASI KPP (PB).**



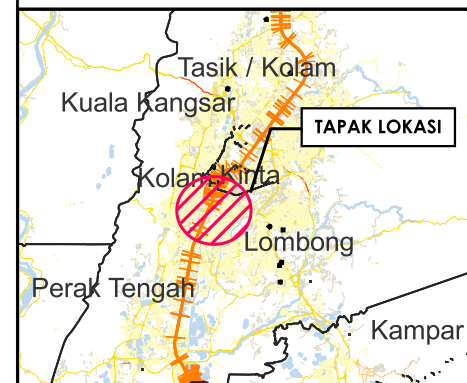

PELAN IZIN LALU

**NO FAIL RUJUKAN
KUDR/LAP/B/05/25/0461**



TAJUK PERMOHONAN
 PERMOHONAN PENGOREKAN JALAN BAGI MEMBENARKAN KERJA PEMASANGAN PAIP LAP BAGI PROJEK CADANGAN PEMBANGUNAN 1 BLOK SOHO 11 TINGKAT YANG MENDUNGKI: A.) 424 UNIT SOHO 2 BILIK (TINGKAT 1-11) B.) 6 UNIT KEDAI (TINGKAT BAWAH) C.) 1 UNIT SURAU (TINGKAT BAWAH TANAH) D.) RUANG REKREASI DI TINGKAT 2 DAN 12 YANG MENDUNGKI LOBI LAMAN, BILIK KERJA BERSAMA, BILIK MESYUARAT, RUANG LOBI, BILIK GIM, BILIK PERMAINAN, KOLAM RENANG & TANDAS. E.) 2 RUANG TANKI AIR (TINGKAT BUMBUNG FASILITI) F.) RUANG LOBI, PENGURUSAN DAN

PETUNJUK

-  JALAN PBT
-  JALAN PERSENDIRIAN
-  CARRIAGE WAY
-  TITIK MULA AKHIR

PIHAK BERKUASA MELULUS



MAJLIS BANDARAYA IPOH

PENYEDIA UTILITI




LEMBAGA AIR PERAK

JENIS PELAN	PELAN IZIN LALU
PELUKIS PELAN	NURUL ASHIKEEN
TARIKH DIKELUARKAN	2025-06-03
MUKA SURAT	1/1
NO FAIL RUJUKAN	PINDAAN
KUDR/LAP/B/05/25/0461	00

JARAK KESELURUHAN : 8 m

KAEDAH	JARAK	PBM
CW	8 m	PBT

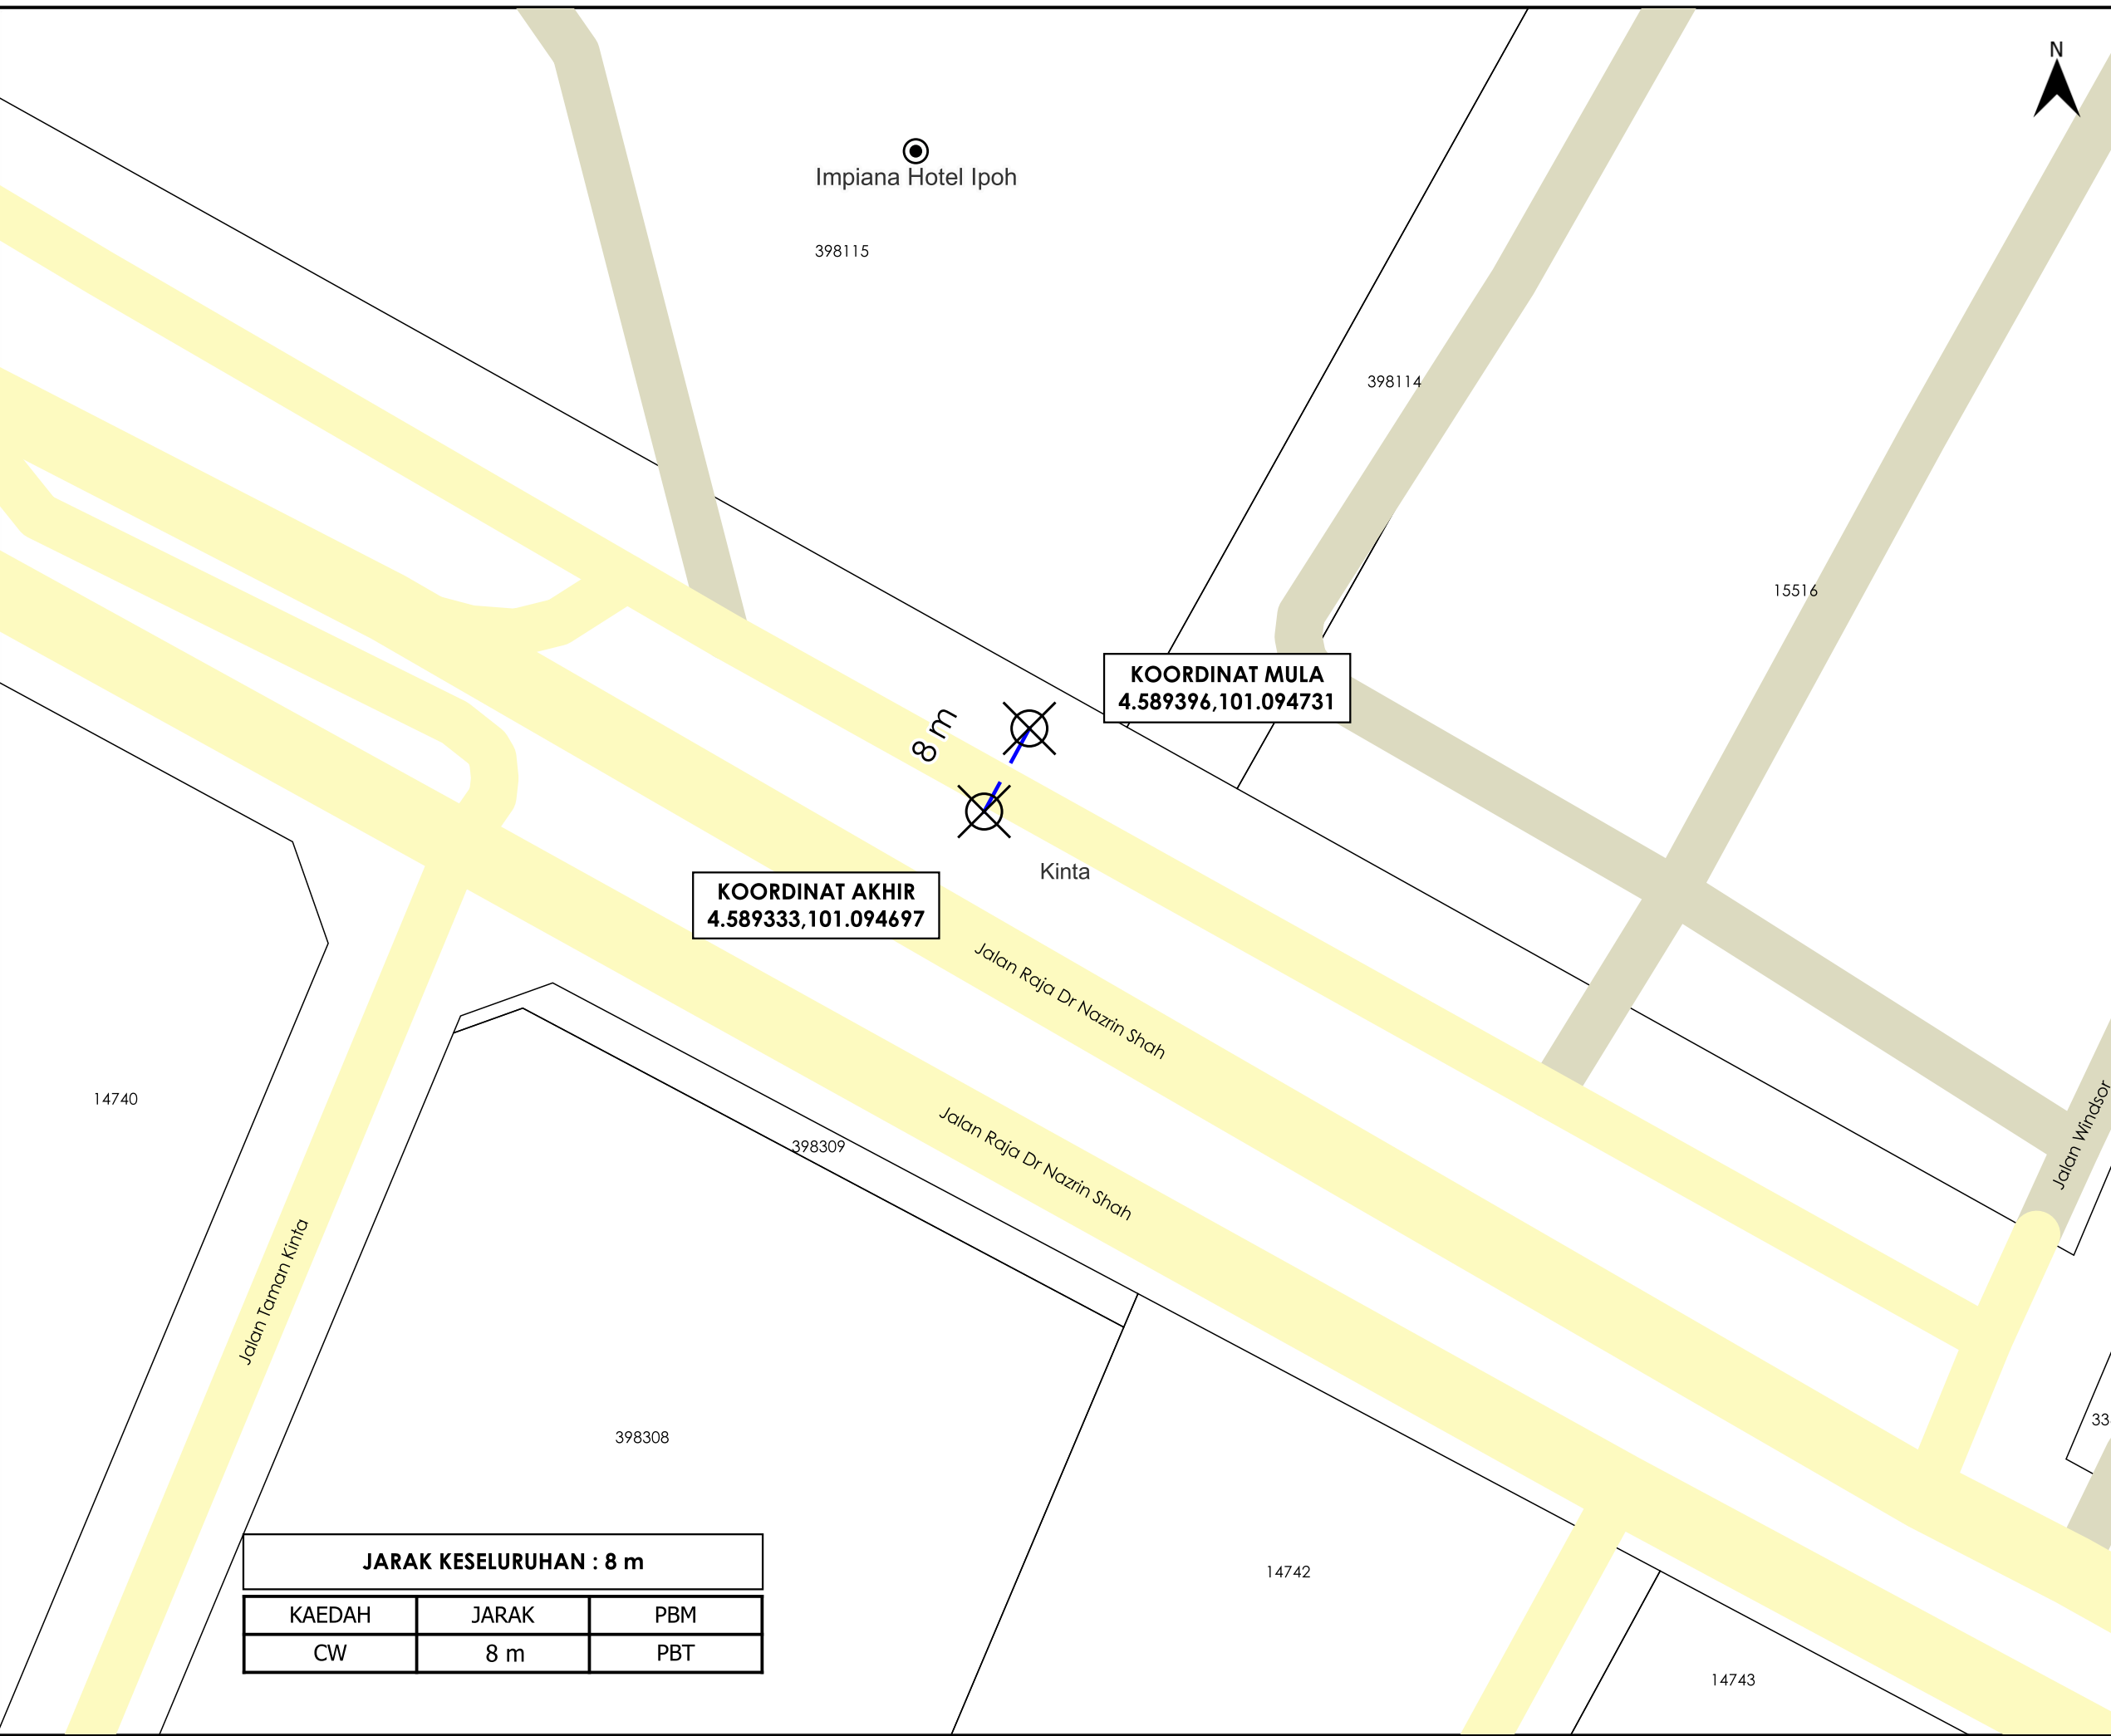

***PENGUKURAN BERDASARKAN JARAK SATELIT**