


**KORIDOR  
UTILITI**  
DARUL RIDZUAN



**CADANGAN PEMBANGUNAN BERCAKUP FASA 1 (BLOK A) SEBUAH BANGUNAN 18 TINGKAT YANG MENGANDUNGI: BANGUNAN L A) 5 UNIT VILLA B) 601 UNIT JENIS 'SERVICE SUITES' C) 7 UNIT PREMIS PERNIAGAAN D) 1 UNIT RUANG PERNIAGAAN PELBAGAI GUNA E) KOLAM MANDI F) GIMNASIUM G) 1 UNIT TNB SUB-STATION, BANGUNAN2 A) 4 TINGKAT PODIUM TEMPAT LETAK KERETA B) 1 UNIT TNB SUB-STATION DAN 1 UNIT RUMAH SAMPAH DI ATAS HSD 184381, LOT PT 56307, 'SEWERAGE' STESEN PAM KUMBAHAN (LOT 56310), MUKIM KAMPAR, DAERAH KAMPAR, PERAK DARUL RIDZUAN UNTUK TETUAN AGACIA LAND SDN BHD - BEKALAN AIR**

**PELAN IZIN LALU**

**NO FAIL RUJUKAN  
KUDR/LAP/A/11/25/0943**

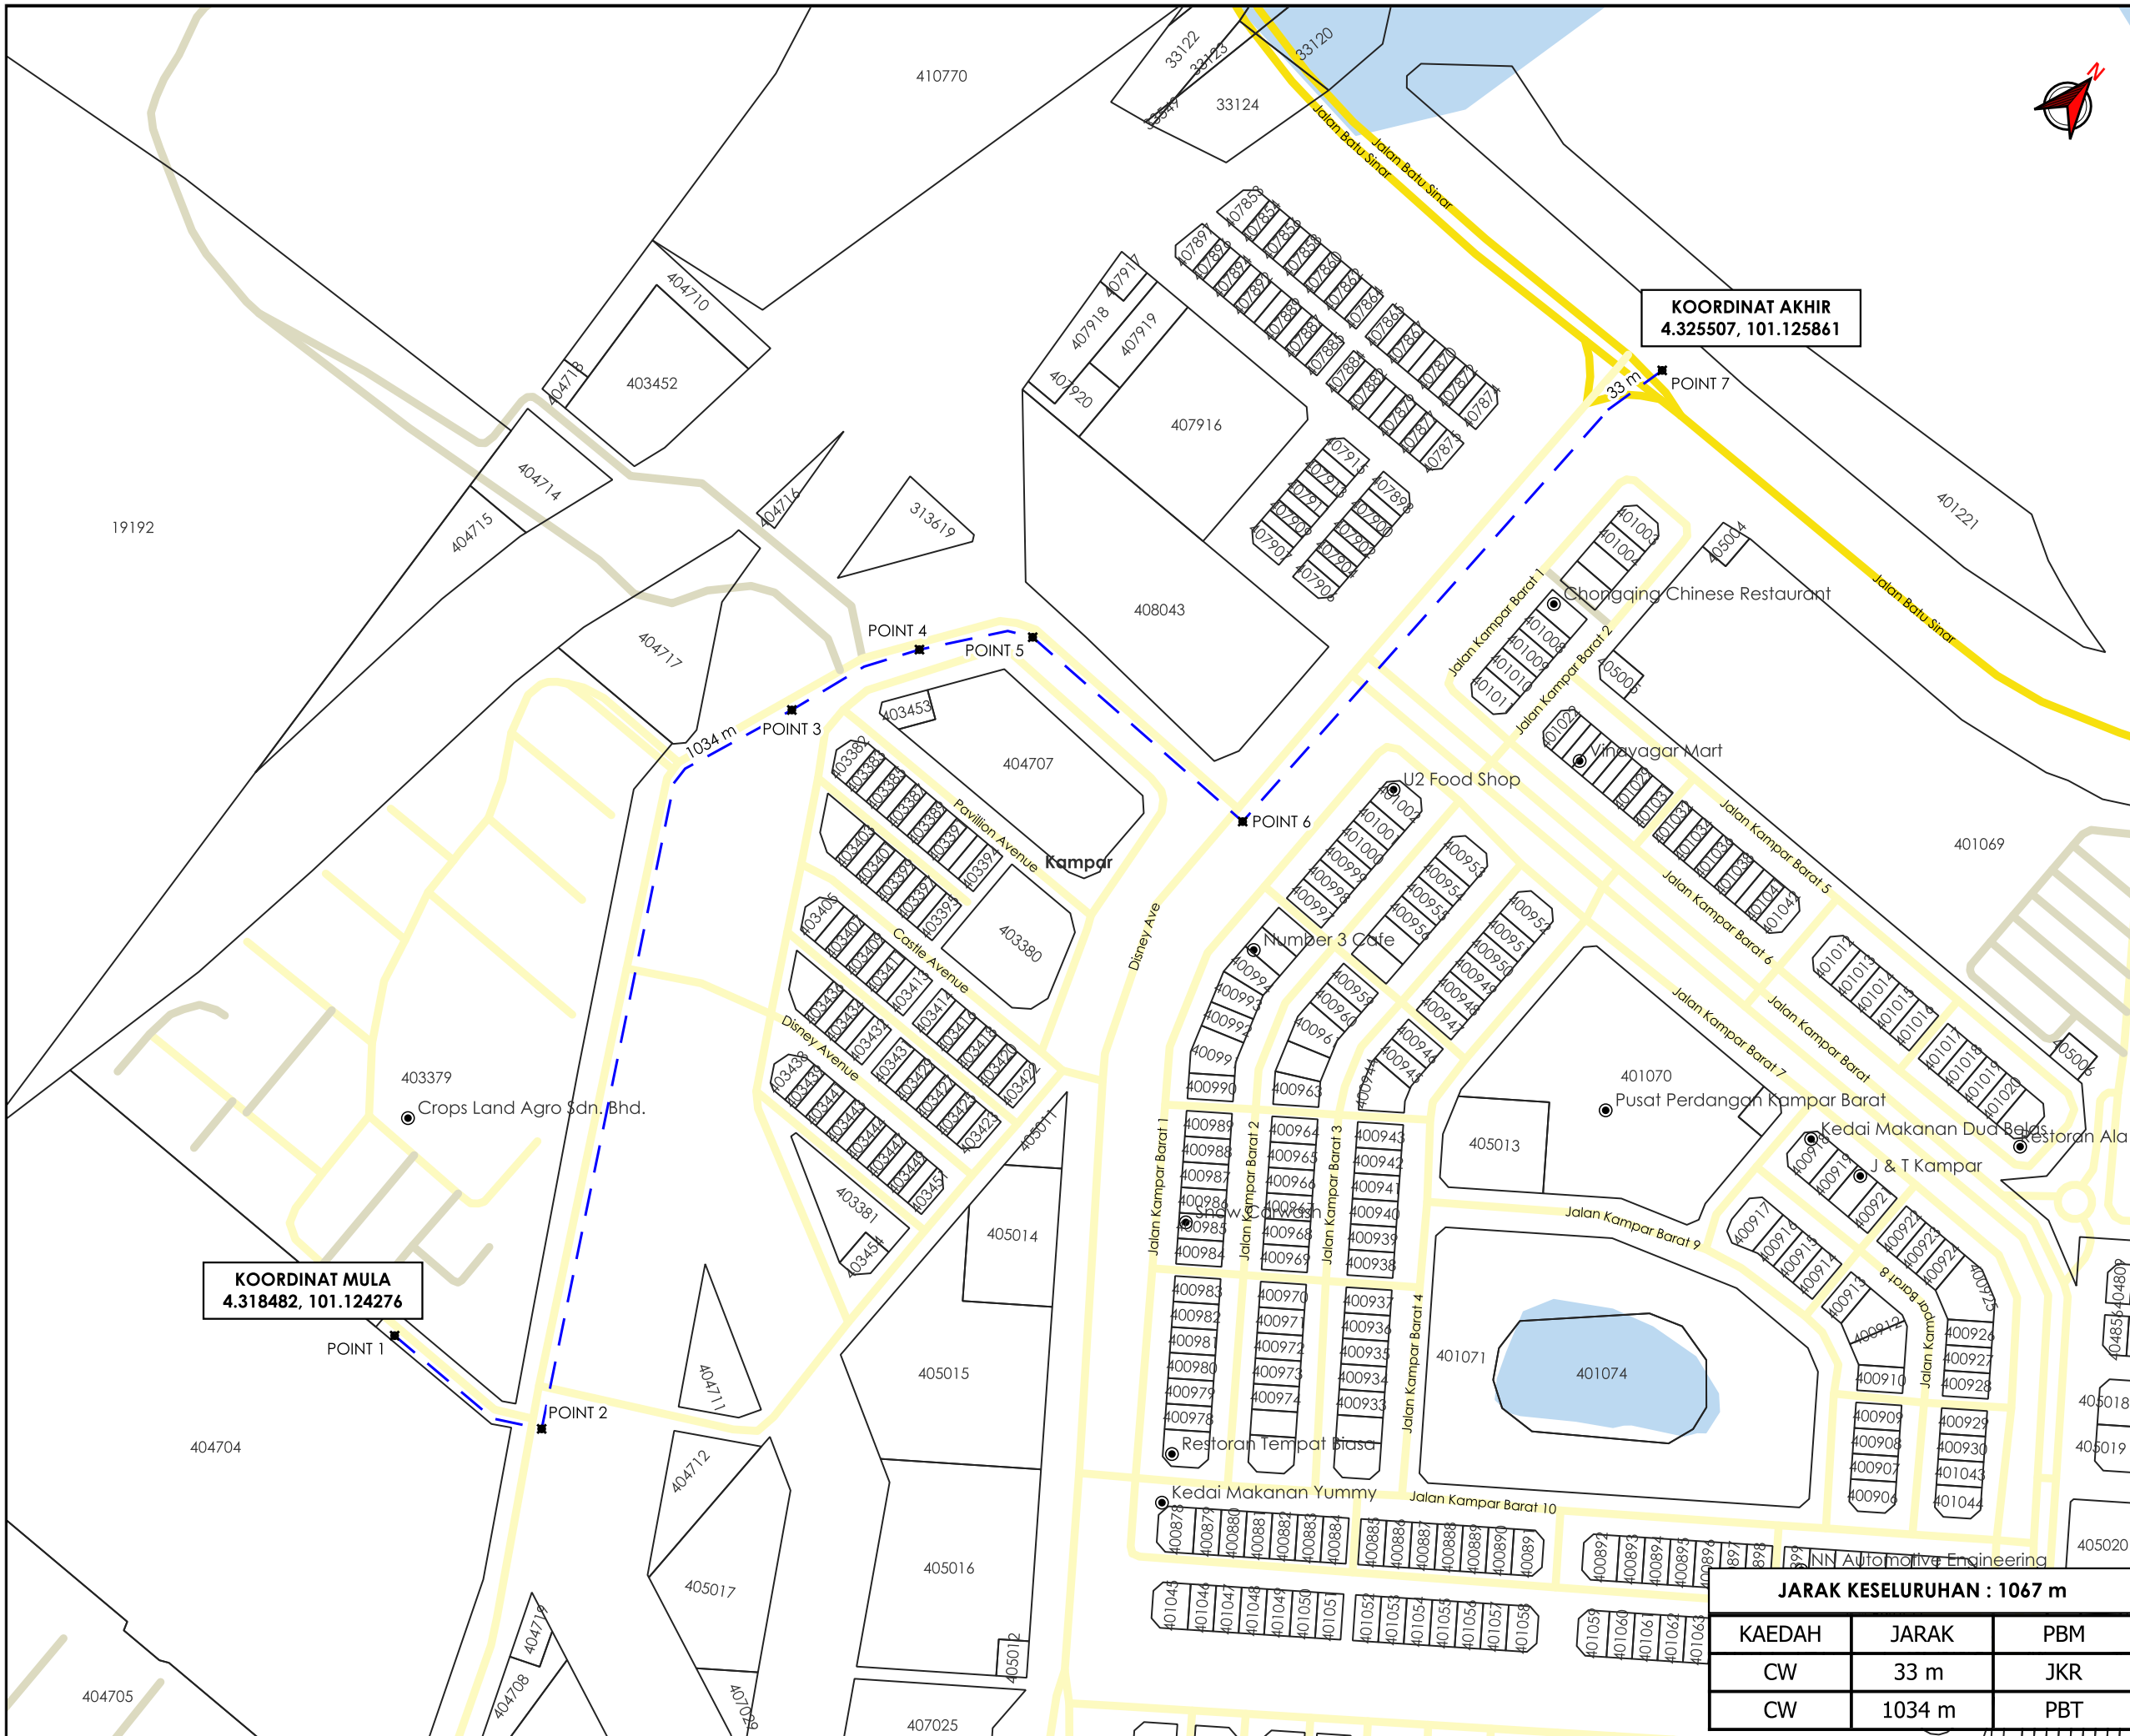

**KOORDINAT MULA**  
4.318482, 101.124276

**KOORDINAT AKHIR**  
4.325507, 101.125861

AGENSI PENYELARAS  
**KORIDOR UTILITI**  
DARUL RIDZUAN



**TAJUK PERMOHONAN**  
CADANGAN PEMBANGUNAN BERCAMPUR FASA 1 (BLOK A) SEBUAH BANGUNAN 18 TINGKAT YANG MENDUNGKI: BANGUNAN L A) 5 UNIT VILLA B) 601 UNIT JENIS 'SERVICE SUITES' C) 7 UNIT PREMIS PERNIAGAAN D) 1 UNIT RUANG PERNIAGAAN PELBAGAI GUNA E) KOLAM MANDI F) GIMNASIUM G) 1 UNIT TNB SUB-STATION, BANGUNAN2 A) 4 TINGKAT PODIUM TEMPAT LETAK KERETA B) 1 UNIT TNB SUB-STATION DAN 1 UNIT RUMAH SAMPAH DI ATAS HSD 184381, LOT PT 56307, 'SEWERAGE' SESEN PAM KUMBAHAN (LOT 56310), MUKIM KAMPAR, DAERAH KAMPAR, PERAK DARUL RIDZUAN UNTUK TETUAN AGACIA LAND SDN BHD - BEKALAN AIR

- PETUNJUK**
- JALAN JKR
  - JALAN PBT
  - JALAN PERSENDIRIAN
  - - - CARRIAGE WAY
  - X TITIK MULA AKHIR

**PIHAK BERKUASA MELULUS**

|   |                                  |
|---|----------------------------------|
|  | <b>JABATAN KERJA RAYA KAMPAR</b> |
|  | <b>MAJLIS DAERAH KAMPAR</b>      |

**PENYEDIA UTILITI**



**JARAK KESELURUHAN : 1067 m**

| KAEDAH | JARAK  | PBM |
|--------|--------|-----|
| CW     | 33 m   | JKR |
| CW     | 1034 m | PBT |

| JENIS PELAN           | PELAN IZIN LALU |
|-----------------------|-----------------|
| PELUKIS PELAN         | ADIB FARHAN     |
| TARIKH DIKELUARKAN    | 2025-11-26      |
| MUKA SURAT            | 1/1             |
| NO FAIL RUJUKAN       | PINDAAN         |
| KUDR/LAP/A/11/25/0943 | <b>00</b>       |

**\*PENGUKURAN BERDASARKAN JARAK SATELIT**