


**KORIDOR
UTILITI**
DARUL RIDZUAN



**PERMOHONAN KELULUSAN IZIN LALU BAGI CADANGAN
RETIKULASI AIR UNTUK TUJUAN SKIM PERNIAGAAN SELUAS
9.760 EKAR (3.9497 HEKTAR) DI ATAS LOT 200959 (PN
112512) HINGGA LOT 200960 (PN 112520), LOT 511553 (PN
381706), PT 275971 (HSD 245209), DI BERCHAM, MUKIM
HULU KINTA, DAERAH KINTA, PERAK DARUL RIDZUAN. (FASA
1 & FASA 2). CADANGAN RETIKULASI AIR UNTUK TUJUAN
PEMBANGUNAN PERUMAHAN BERHAKMILIK STRATA
(BERPAGAR DAN BERPENGAWAL) SELUAS 3.23 EKAR (1.307
HEKTAR) DI ATAS LOT 200943 HINGGA LOT 200951 (PN
112503 HINGGA PN 112511) , LOT 511551 (PN 381704)
MUKIM HULU KINTA, DAERAH KINTA, (BERCHAM), PERAK
DARUL RIDZUAN. (FASA 3) UNTUK TETUAN GERGASI BARU
SDN. BHD.**

PELAN IZIN LALU

**NO FAIL RUJUKAN
KUDR/LAP/B/05/25/0460**

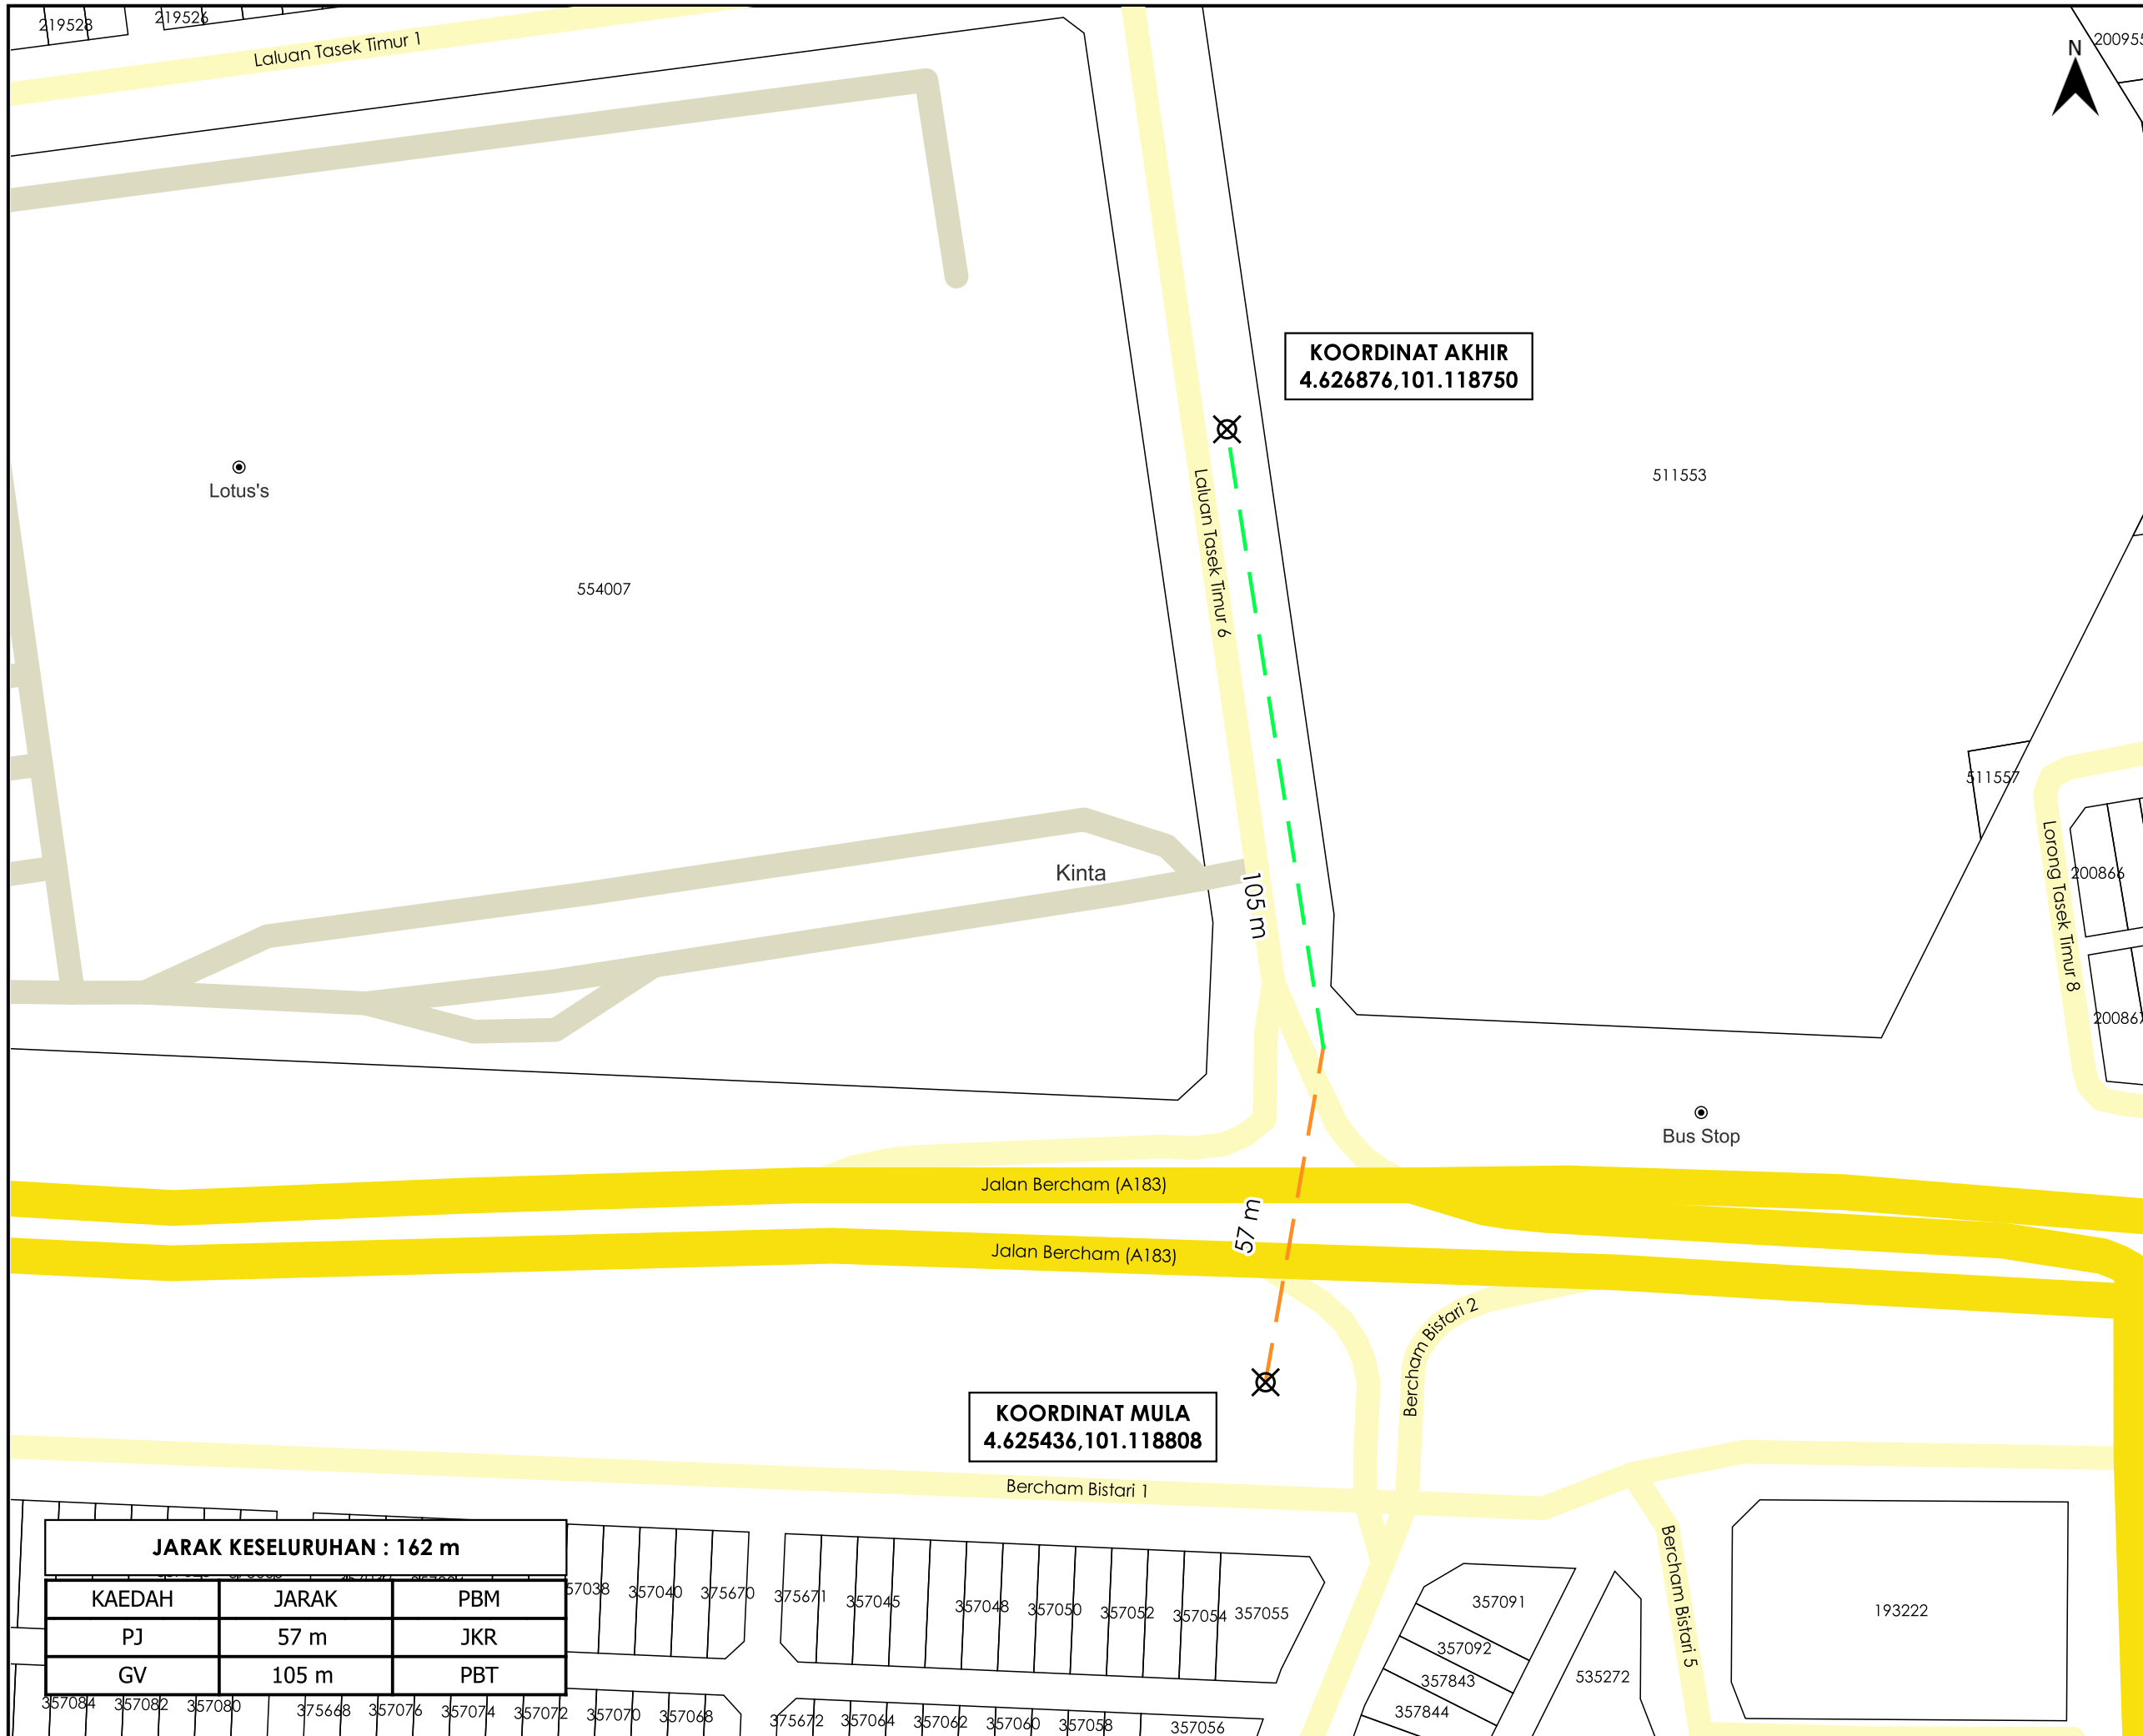


KOORDINAT AKHIR
4.626876,101.118750

KOORDINAT MULA
4.625436,101.118808

JARAK KESELURUHAN : 162 m

KAEDAH	JARAK	PBM
PJ	57 m	JKR
GV	105 m	PBT

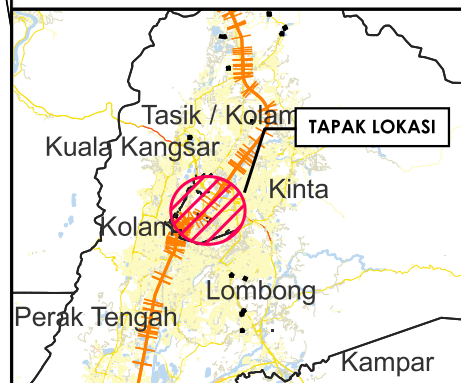

TAJUK PERMOHONAN
PERMOHONAN KELULUSAN IZIN LALU BAGI CADANGAN RETIKULASI AIR UNTUK TUJUAN SKIM PERNIAGAAN SELUAS 9.760 EKAR (3.9497 HEKTAR) DI ATAS LOT 200959 (PN 112512) HINGGA LOT 200960 (PN 112520), LOT 511553 (PN 381706), PT 275971 (HSD 245209), DI BERCHAM, MUKIM HULU KINTA, DAERAH KINTA, PERAK DARUL RIDZUAN, (FASA 1 & FASA 2). CADANGAN RETIKULASI AIR UNTUK TUJUAN PEMBANGUNAN PERUMAHAN BERHAKMILIK STRATA (BERPAGAR DAN BERPENGAWAL) SELUAS 3.23 EKAR (1.307 HEKTAR) DI ATAS LOT 200943 HINGGA LOT 200951 (PN 112503 HINGGA PN 112511) , LOT 511551 (PN

PETUNJUK

- JALAN JKR
- JALAN PBT
- JALAN PERSENDIRIAN
- GRASS VERGE
- PIPE JACKING
- X TITIK MULA AKHIR

PIHAK BERKUASA MELULUS

	JABATAN KERJA RAYA KINTA
	MAJLIS BANDARAYA IPOH

PENYEDIA UTILITI



LEMBAGA AIR PERAK

JENIS PELAN	PELAN IZIN LALU
PELUKIS PELAN	NURUL ASHIKEEN
TARIKH DIKELUARKAN	2025-05-28
MUKA SURAT	1/1
NO FAIL RUJUKAN	PINDAAN
KUDR/LAP/B/05/25/0460	00

*PENGUKURAN BERDASARKAN JARAK SATELIT