



**KORIDOR
UTILITI**
DARUL RIDZUAN



**KERJA-KERJA PEMASANGAN & PENYAMBUNGAN KEMUDAHAN
UTILITI TELEKOMUNIKASI SERTA PENGOREKAN DIDALAM
REZAB JALAN UNTUK CELCOMDIGI BERHAD DI KAWASAN TITI
SERONG. (SITE ID: A00042_TITISERONG2 TO A00265_
SIMPANGLIMA_PRK)**

PELAN IZIN LALU

**NO FAIL RUJUKAN
KUDR/CLM/A/07/25/0720**

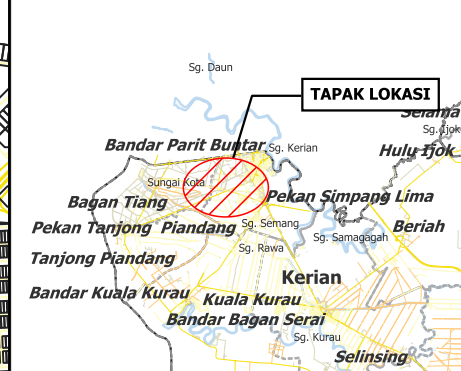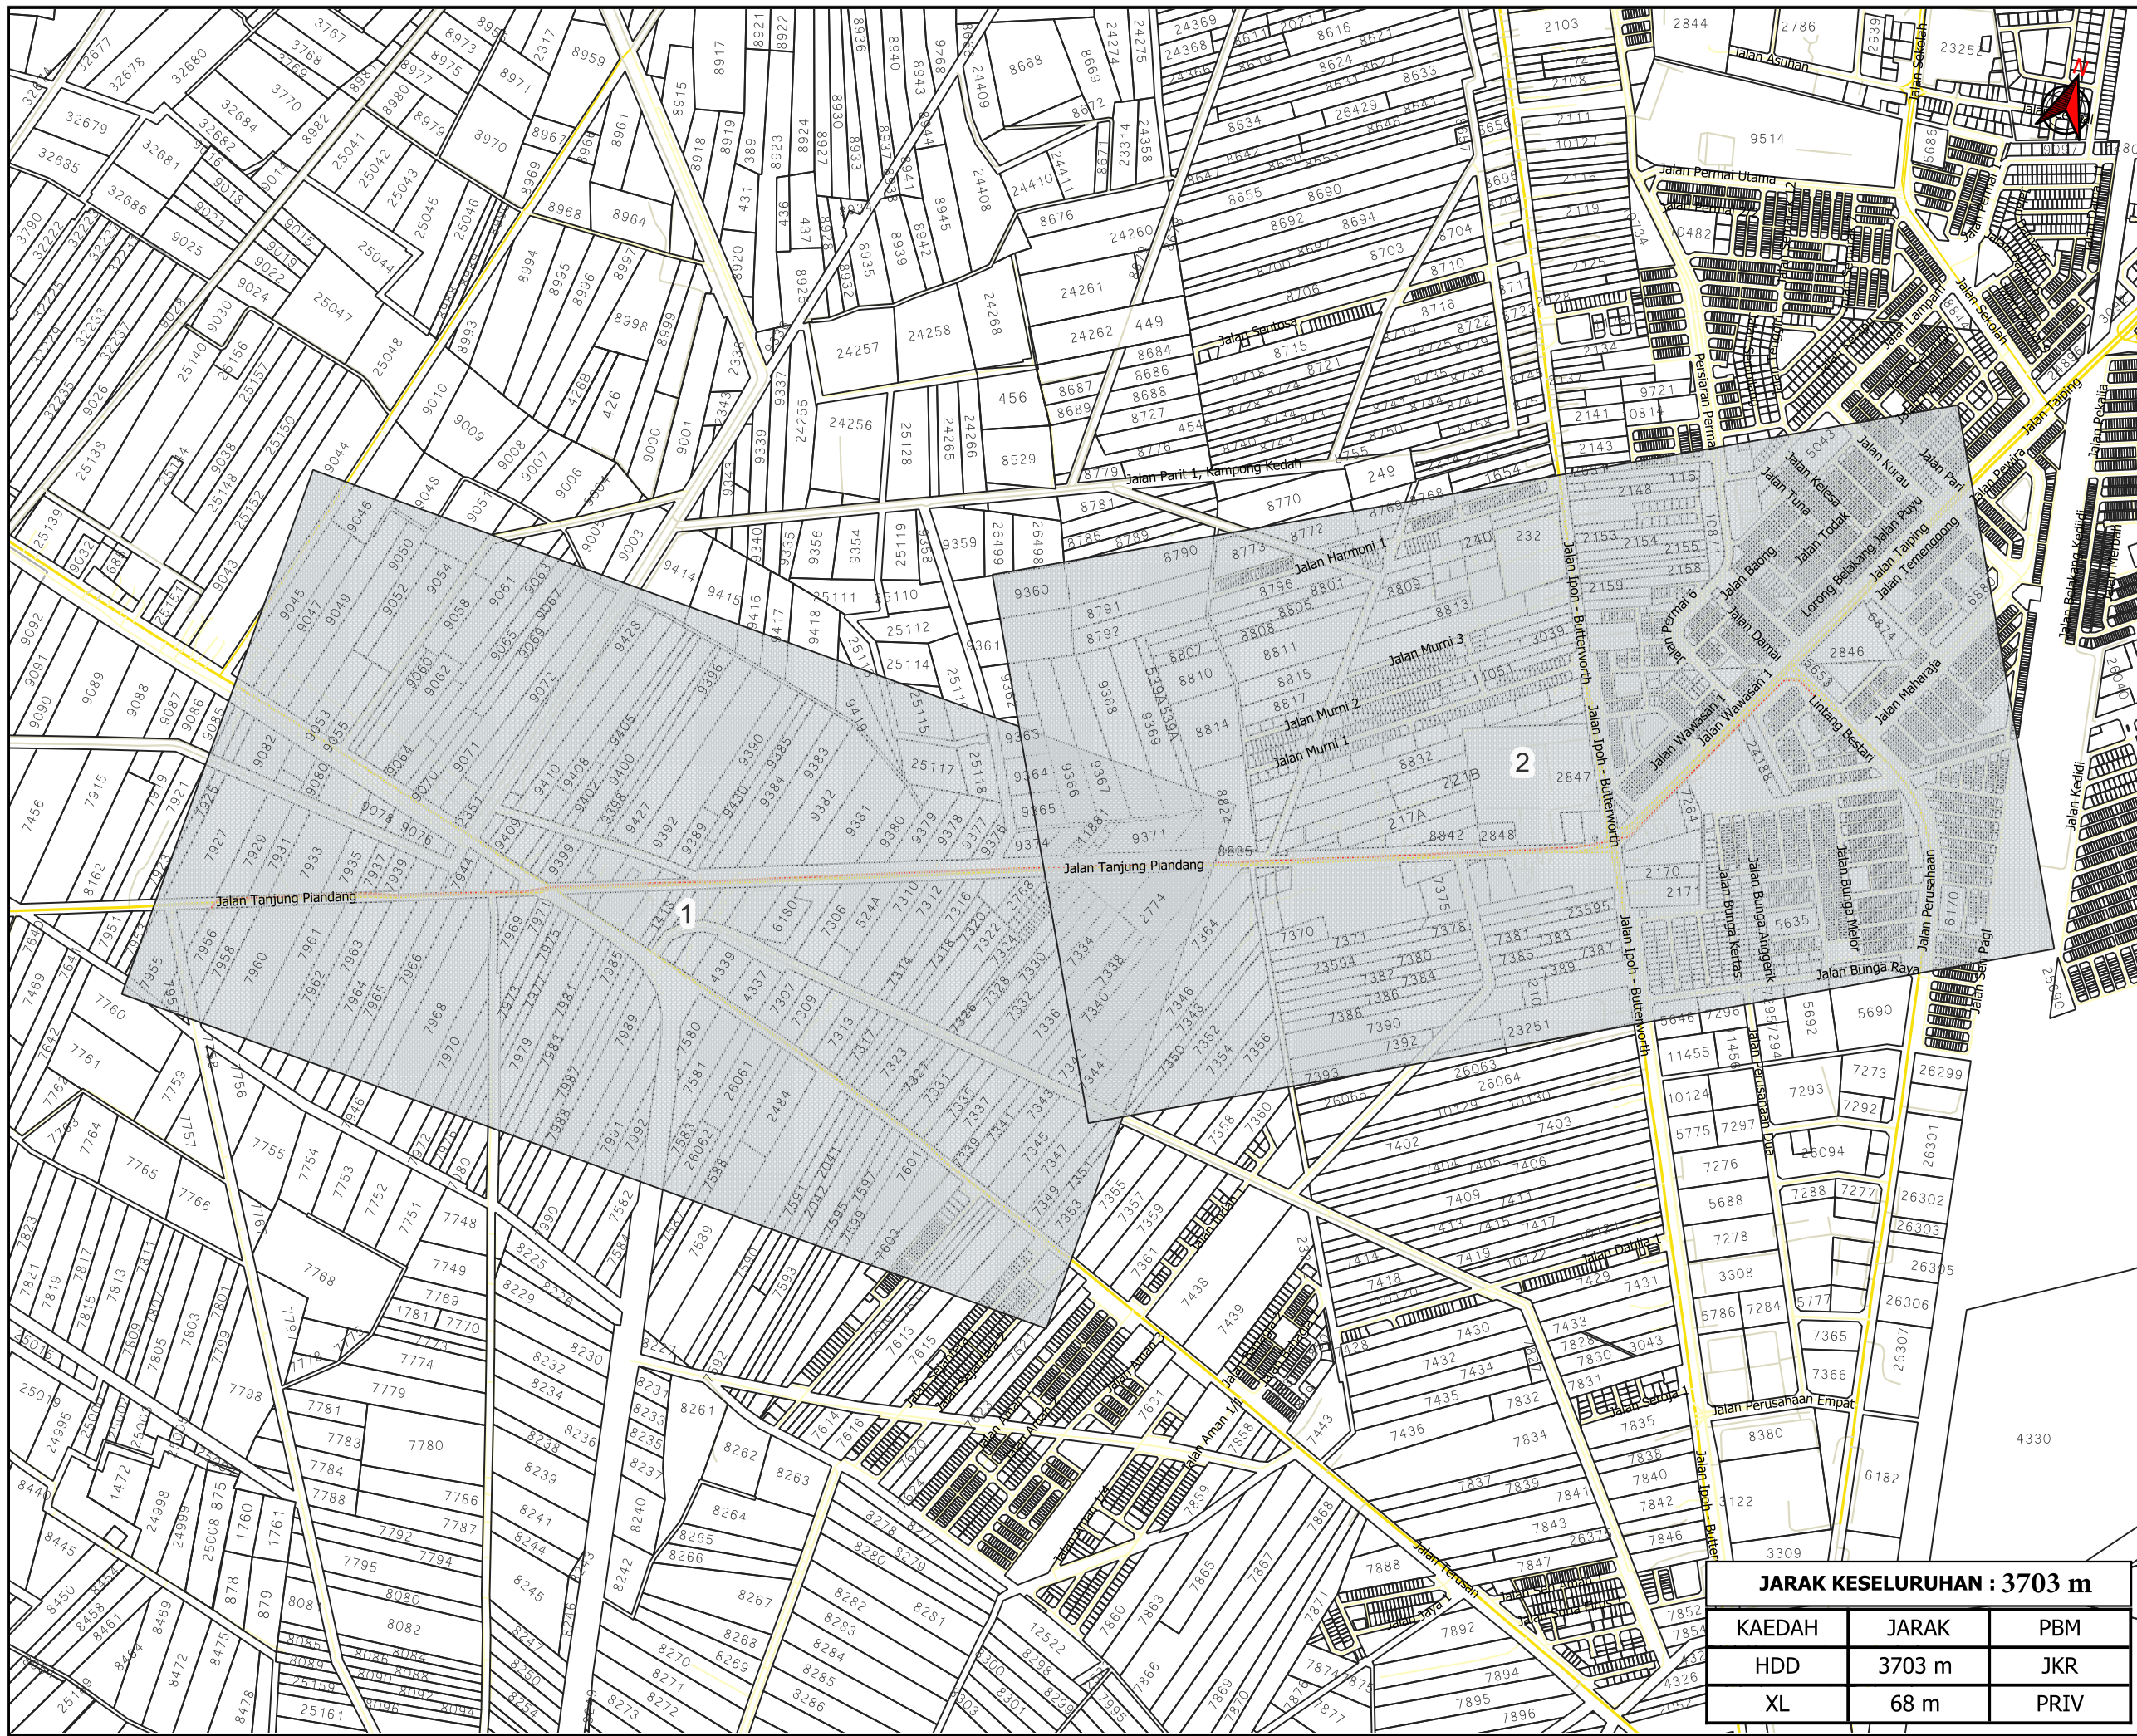

TAJUK PERMOHONAN
 KERJA-KERJA PEMASANGAN & PENYAMBUNGAN KEMUDAHAN UTILITI TELEKOMUNIKASI SERTA PENGOREKAN DIDALAM REZAB JALAN UNTUK CELCOMDIGI BERHAD DI KAWASAN TITI SERONG. (SITE ID: A00042_TITISERONG2 TO A00265_SIMPANGLIMA_PRK)

- PETUNJUK**
- JALAN JKR
 - JALAN PBT
 - JALAN PERSENDIRIAN
 - HORIZONTAL DIRECTIONAL DRILLING
 - JALAN TIDAK TERLIBAT

PIHAK BERKUASA MELULUS

JABATAN KERJA RAYA KERIAN

PENYEDIA UTILITI



celcomdigi

JARAK KESELURUHAN : 3703 m

KAEDAH	JARAK	PBM
HDD	3703 m	JKR
XL	68 m	PRIV

JENIS PELAN	PELAN IZIN LALU
PELUKIS PELAN	ADIB FARHAN
TARIKH DIKELUARKAN	2025-07-23
MUKA SURAT	0/2
NO FAIL RUJUKAN	PINDAAN
KUDR/CLM/A/07/25/0720	00

***PENGUKURAN BERDASARKAN JARAK SATELIT**

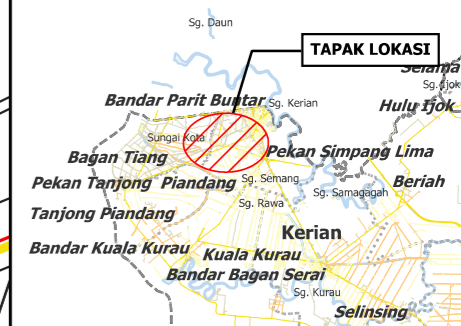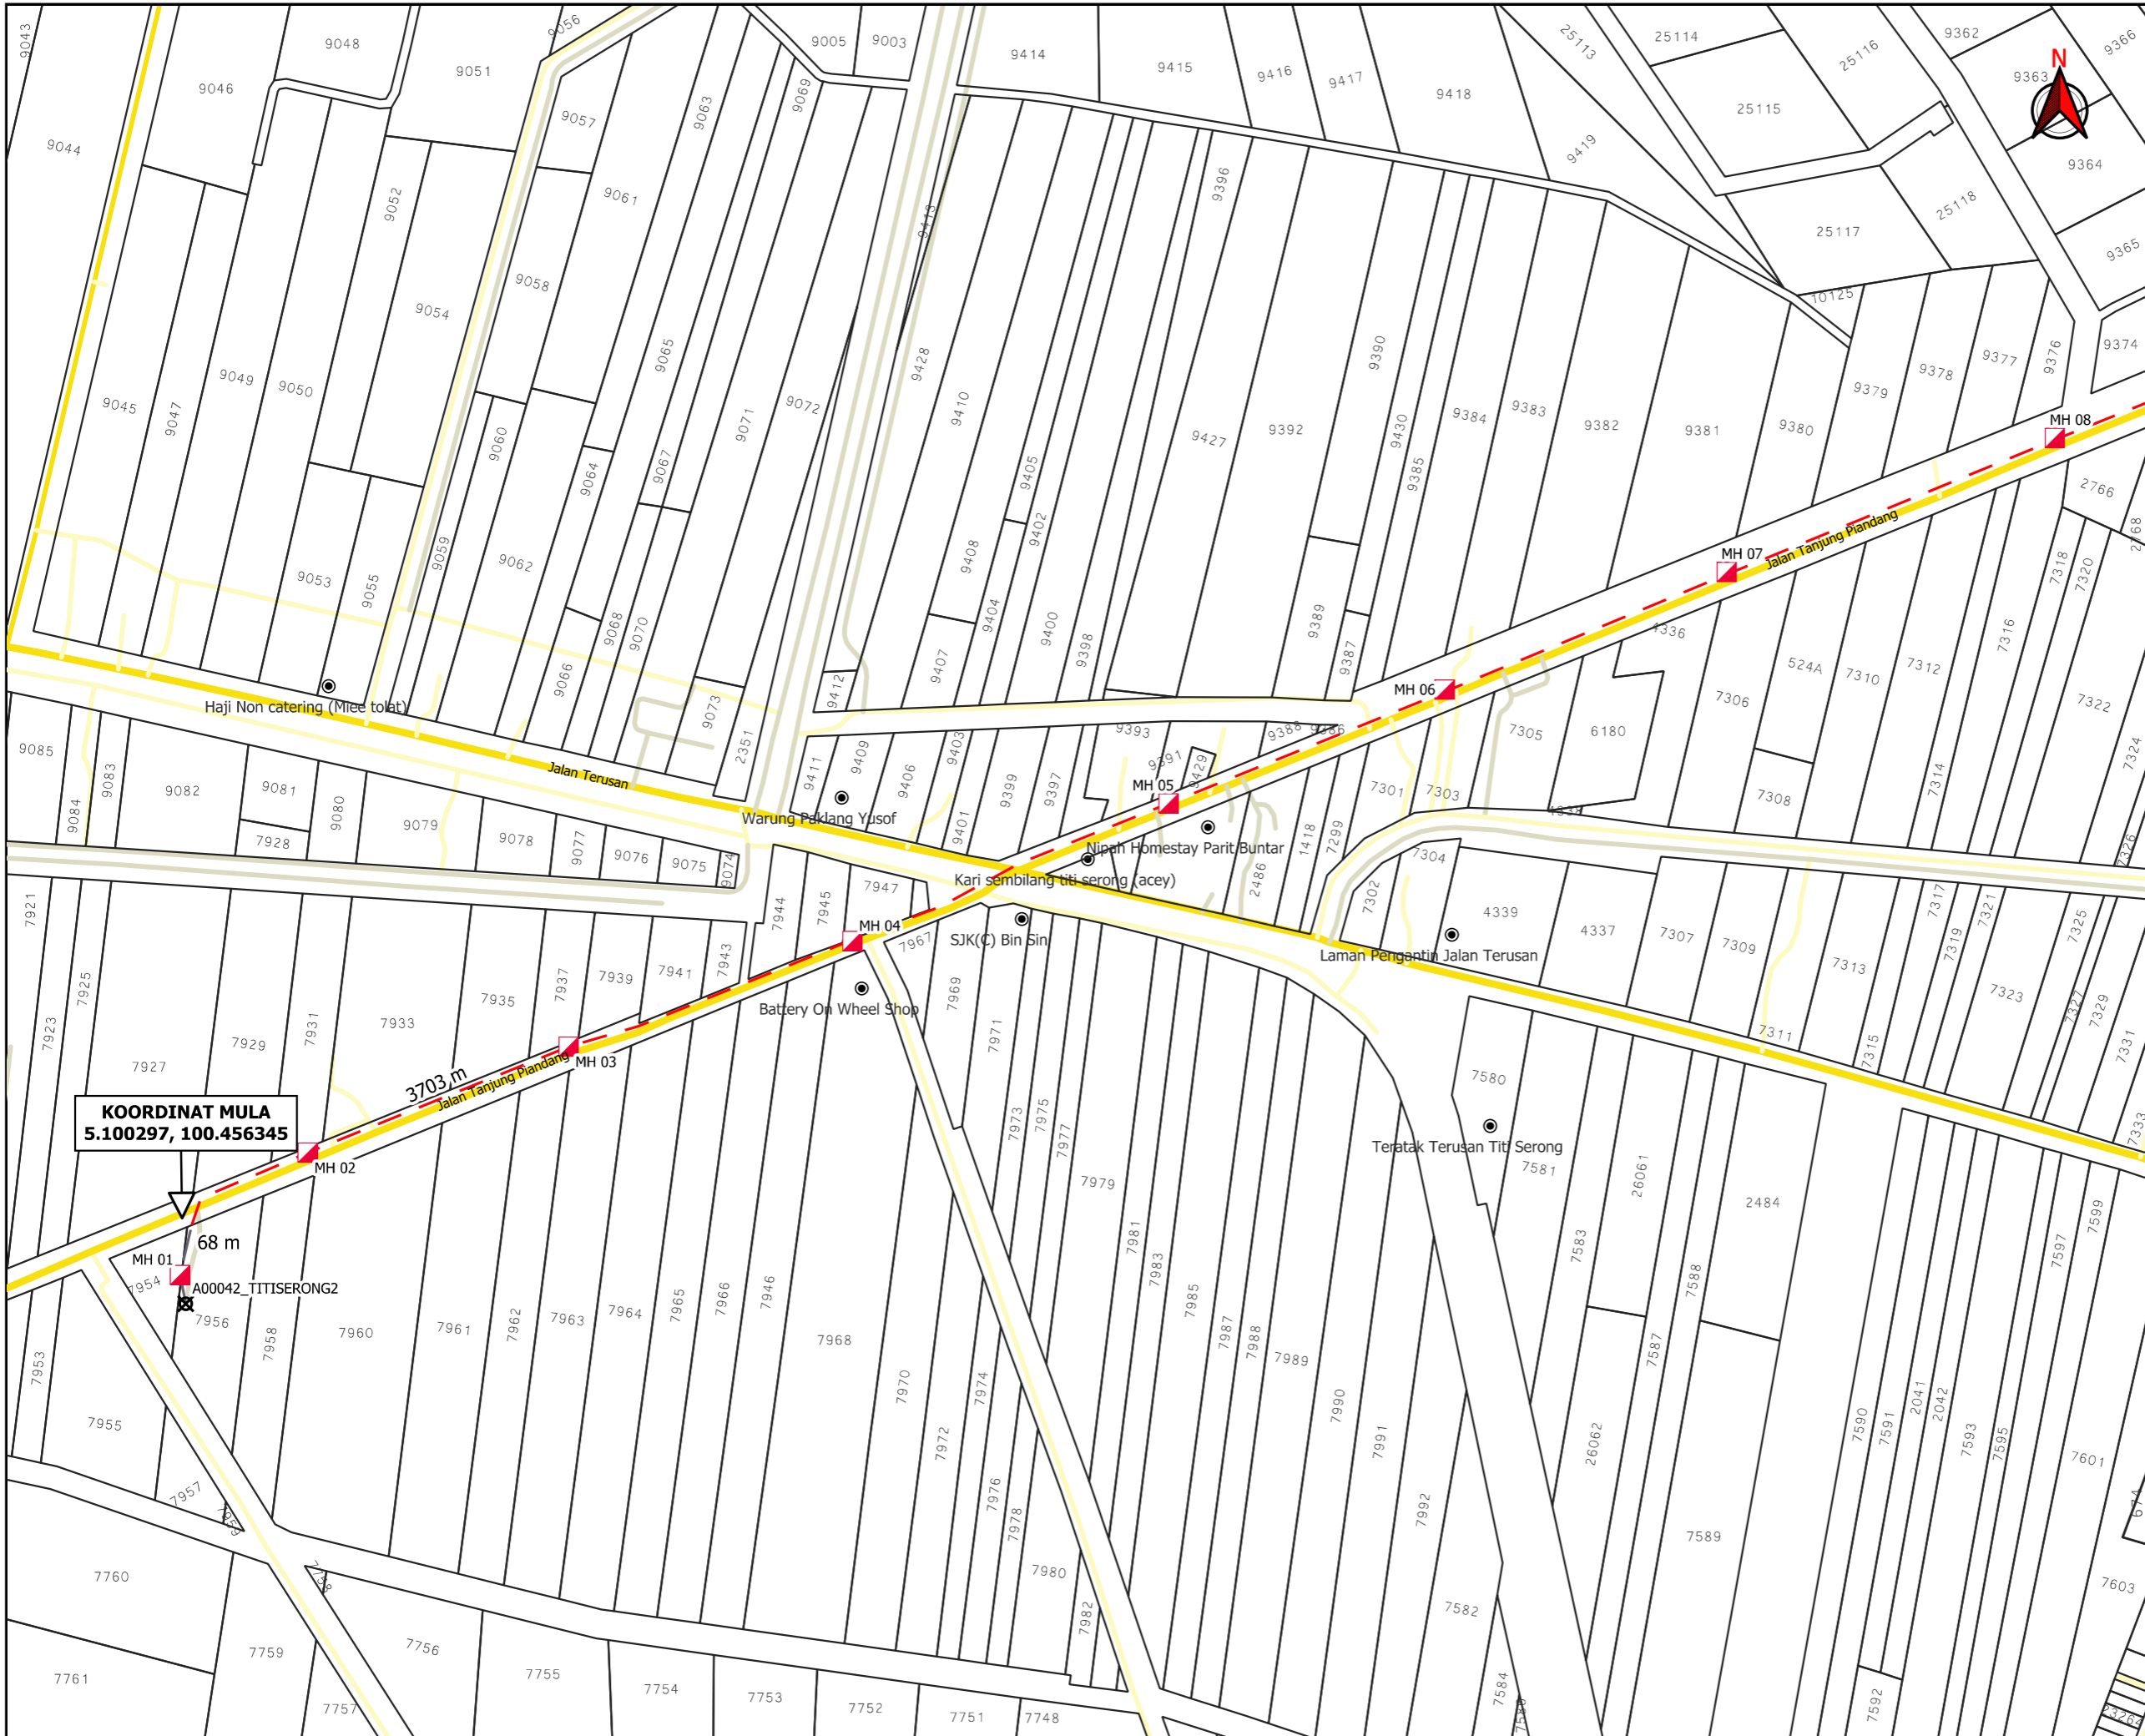

TAJUK PERMOHONAN
 KERJA-KERJA PEMASANGAN & PENYAMBUNGAN KEMUDAHAN UTILITI TELEKOMUNIKASI SERTA PENGOREKAN DIDALAM REZAB JALAN UNTUK CELCOMDIGI BERHAD DI KAWASAN TITI SERONG. (SITE ID: A00042_TITISERONG2 TO A00265_SIMPANGLIMA_PRK)



- PETUNJUK**
- JALAN JKR
 - JALAN PBT
 - JALAN PERSENDIRIAN
 - HORIZONTAL DIRECTIONAL DRILLING
 - JALAN TIDAK TERLIBAT
 - MANHOLE CADANGAN
 - TITIK MULA AKHIR

PIHAK BERKUASA MELULUS
JABATAN KERJA RAYA KERIAN

PENYEDIA UTILITI

JENIS PELAN	PELAN IZIN LALU
PELUKIS PELAN	ADIB FARHAN
TARIKH DIKELUARKAN	2025-07-23
MUKA SURAT	1/2
NO FAIL RUJUKAN	PINDAAN
KUDR/CLM/A/07/25/0720	00

***PENGUKURAN BERDASARKAN JARAK SATELIT**

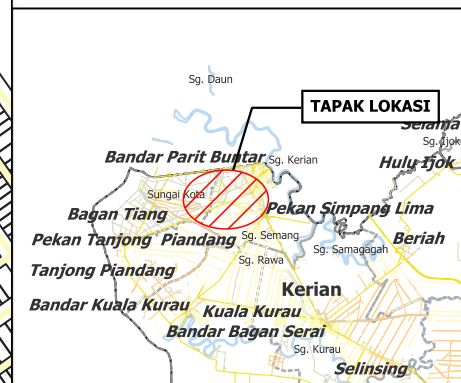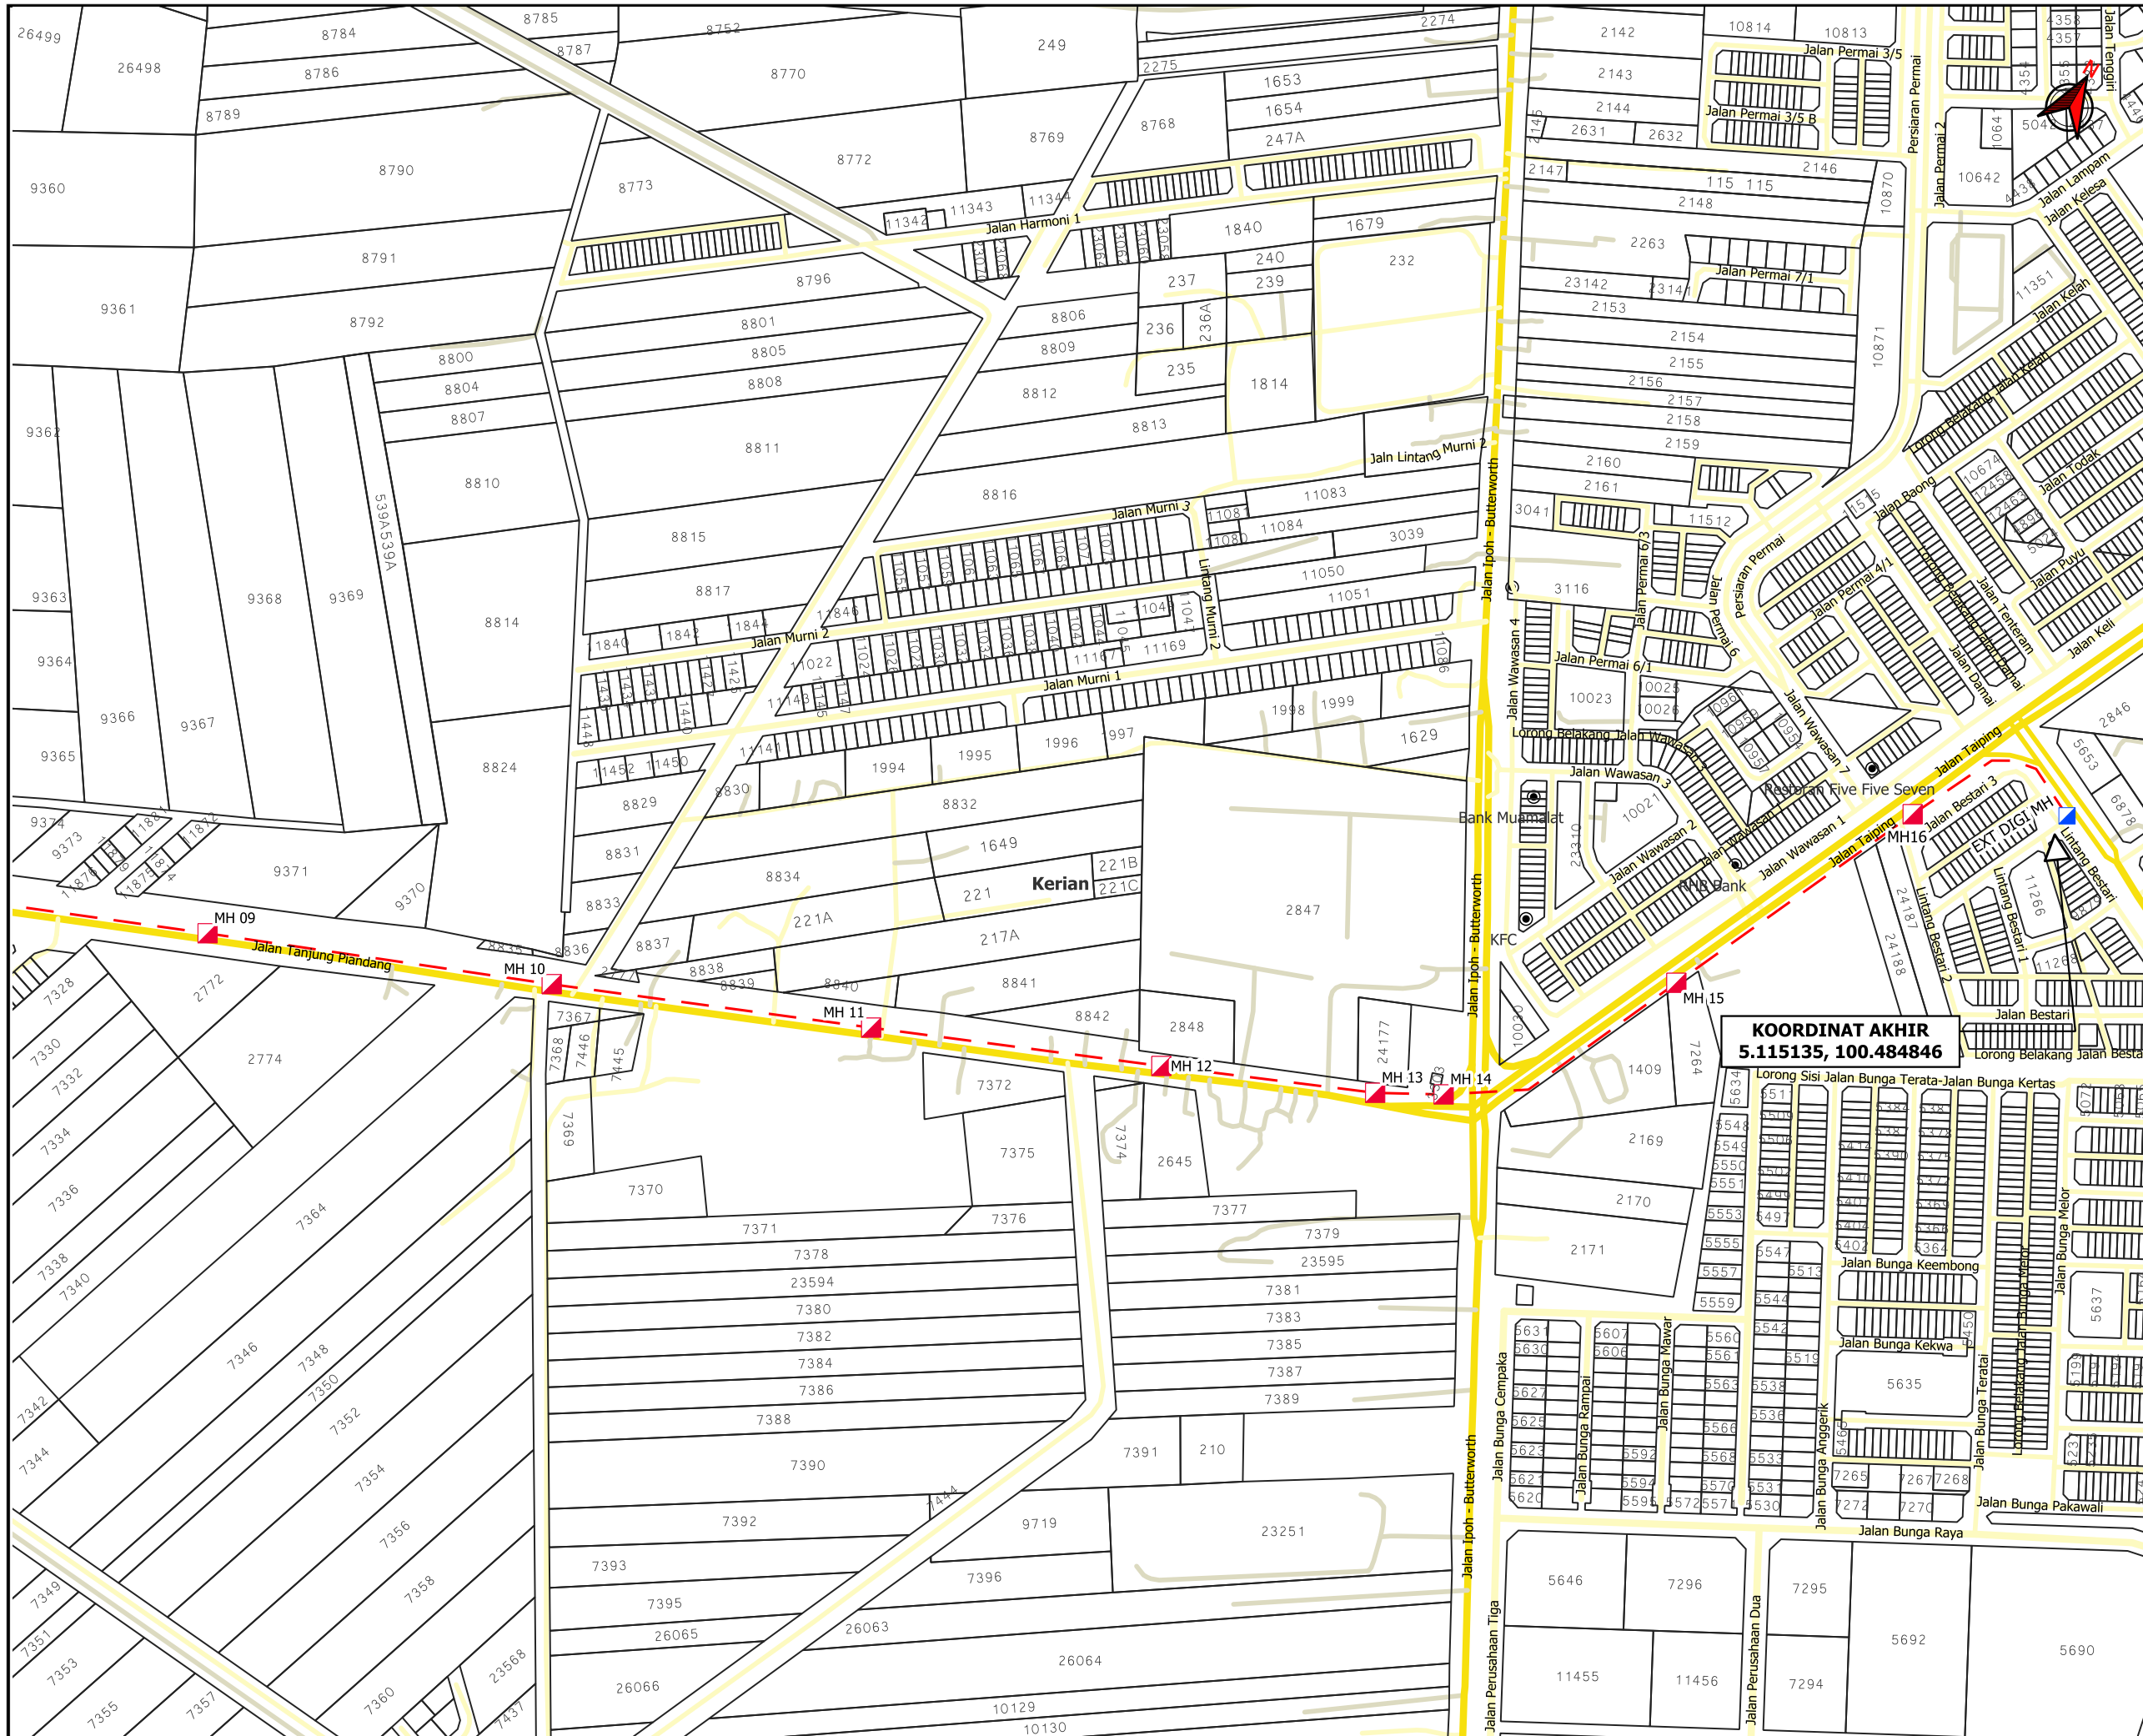

TAJUK PERMOHONAN
KERJA-KERJA PEMASANGAN & PENYAMBUNGAN KEMUDAHAN UTILITI TELEKOMUNIKASI SERTA PENGOREKAN DIDALAM REZAB JALAN UNTUK CELCOMDIGI BERHAD DI KAWASAN TITI SERONG. (SITE ID: A00042_TITISERONG2 TO A00265_SIMPANGLIMA_PPK)

- PETUNJUK**
- JALAN JKR
 - JALAN PBT
 - JALAN PERSENDIRIAN
 - HORIZONTAL DIRECTIONAL DRILLING
 - MANHOLE SEDIA ADA
 - MANHOLE CADANGAN

KOORDINAT AKHIR
5.115135, 100.484846

PIHAK BERKUASA MELULUS
JABATAN KERJA RAYA KERIAN

PENYEDIA UTILITI

JENIS PELAN	PELAN IZIN LALU
PELUKIS PELAN	ADIB FARHAN
TARIKH DIKELUARKAN	2025-07-23
MUKA SURAT	2/2
NO FAIL RUJUKAN	PINDAAN
KUDR/CLM/A/07/25/0720	00