



**KORIDOR  
UTILITI**  
DARUL RIDZUAN



**KERJA-KERJA PEMASANGAN & PENYAMBUNGAN KEMUDAHAN UTILITI  
TELEKOMUNIKASI SERTA PENGOREKAN DIDALAM REZAB JALAN UNTUK  
CELCOMDIGI BERHAD DI KAWASAN TITI SERONG. (SITE ID:  
A00042\_TITISERONG2 TO A00265\_ SIMPANGLIMA\_PRK)**

**PELAN IZIN LALU  
(PINDAAN 02)**

**NO FAIL RUJUKAN  
KUDR/CLM/A/07/25/0720**

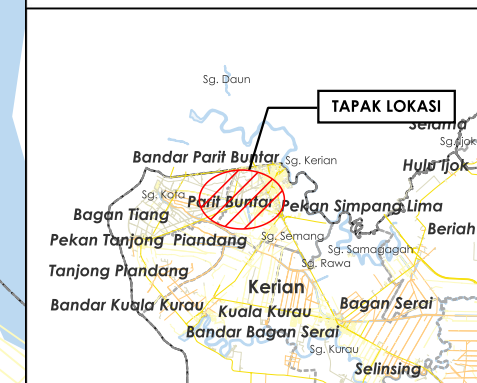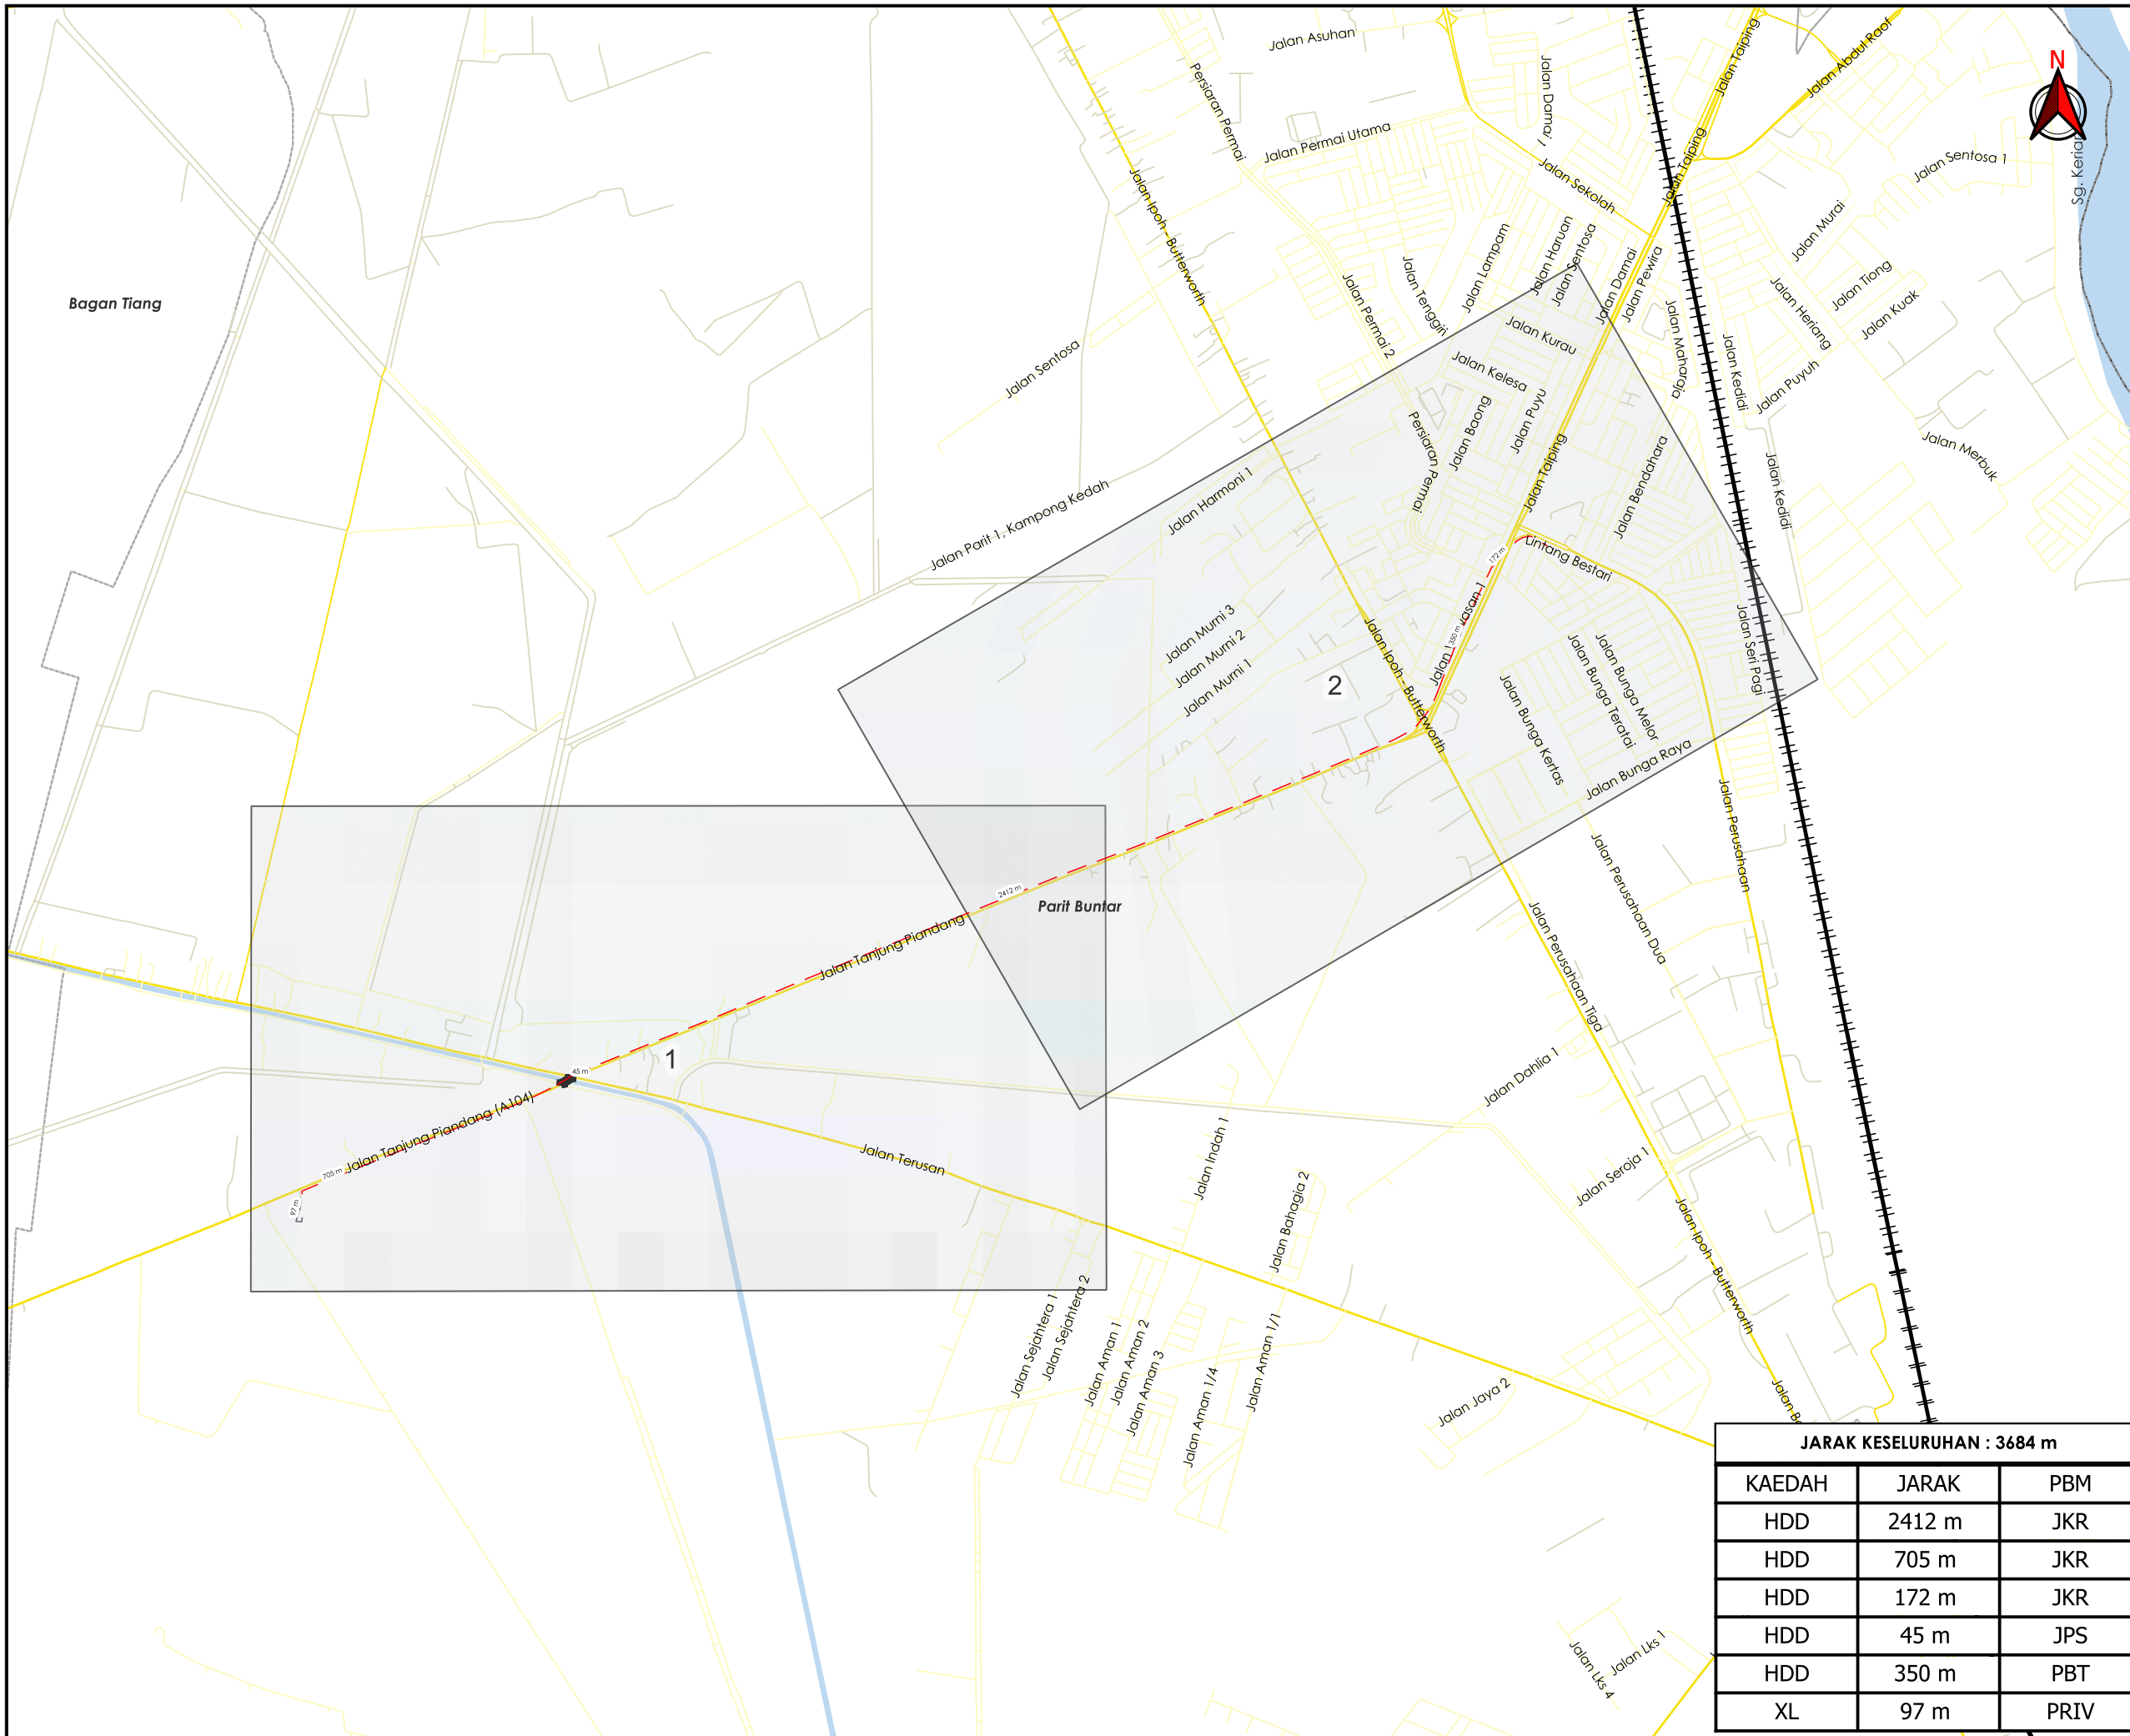

**TAJUK PERMOHONAN**  
 KERJA-KERJA PEMASANGAN & PENYAMBUNGAN KEMUDAHAN UTILITI TELEKOMUNIKASI SERTA PENGOREKAN DIDALAM REZAB JALAN UNTUK CELCOMDIGI BERHAD DI KAWASAN TITI SERONG. (SITE ID: A00042\_TITISERONG2 TO A00265\_SIMPANGLIMA\_PRR)

**PETUNJUK**

- JALAN JKR
- JALAN PBT
- JALAN PERSENDIRIAN
- JAMBATAN
- - - HORIZONTAL DIRECTIONAL DRILLING
- - - JAJARAN TIDAK TERLIBAT

**PIHAK BERKUASA MELULUS**

	JABATAN KERJA RAYA KERIAN
	MAJLIS DAERAH KERIAN
	JABATAN PENGAIRAN DAN SALIRAN KERIAN

**PENYEDIA UTILITI**




**JARAK KESELURUHAN : 3684 m**

KAEDAH	JARAK	PBM
HDD	2412 m	JKR
HDD	705 m	JKR
HDD	172 m	JKR
HDD	45 m	JPS
HDD	350 m	PBT
XL	97 m	PRIV

JENIS PELAN	PELAN IZIN LALU
PELUKIS PELAN	ADIB FARHAN
TARIKH DIKELUARKAN	2026-04-06
MUKA SURAT	0/2
NO FAIL RUJUKAN	PINDAAN
KUDR/CLM/A/07/25/0720	<b>02</b>

**\*PENGUKURAN BERDASARKAN JARAK SATELIT**

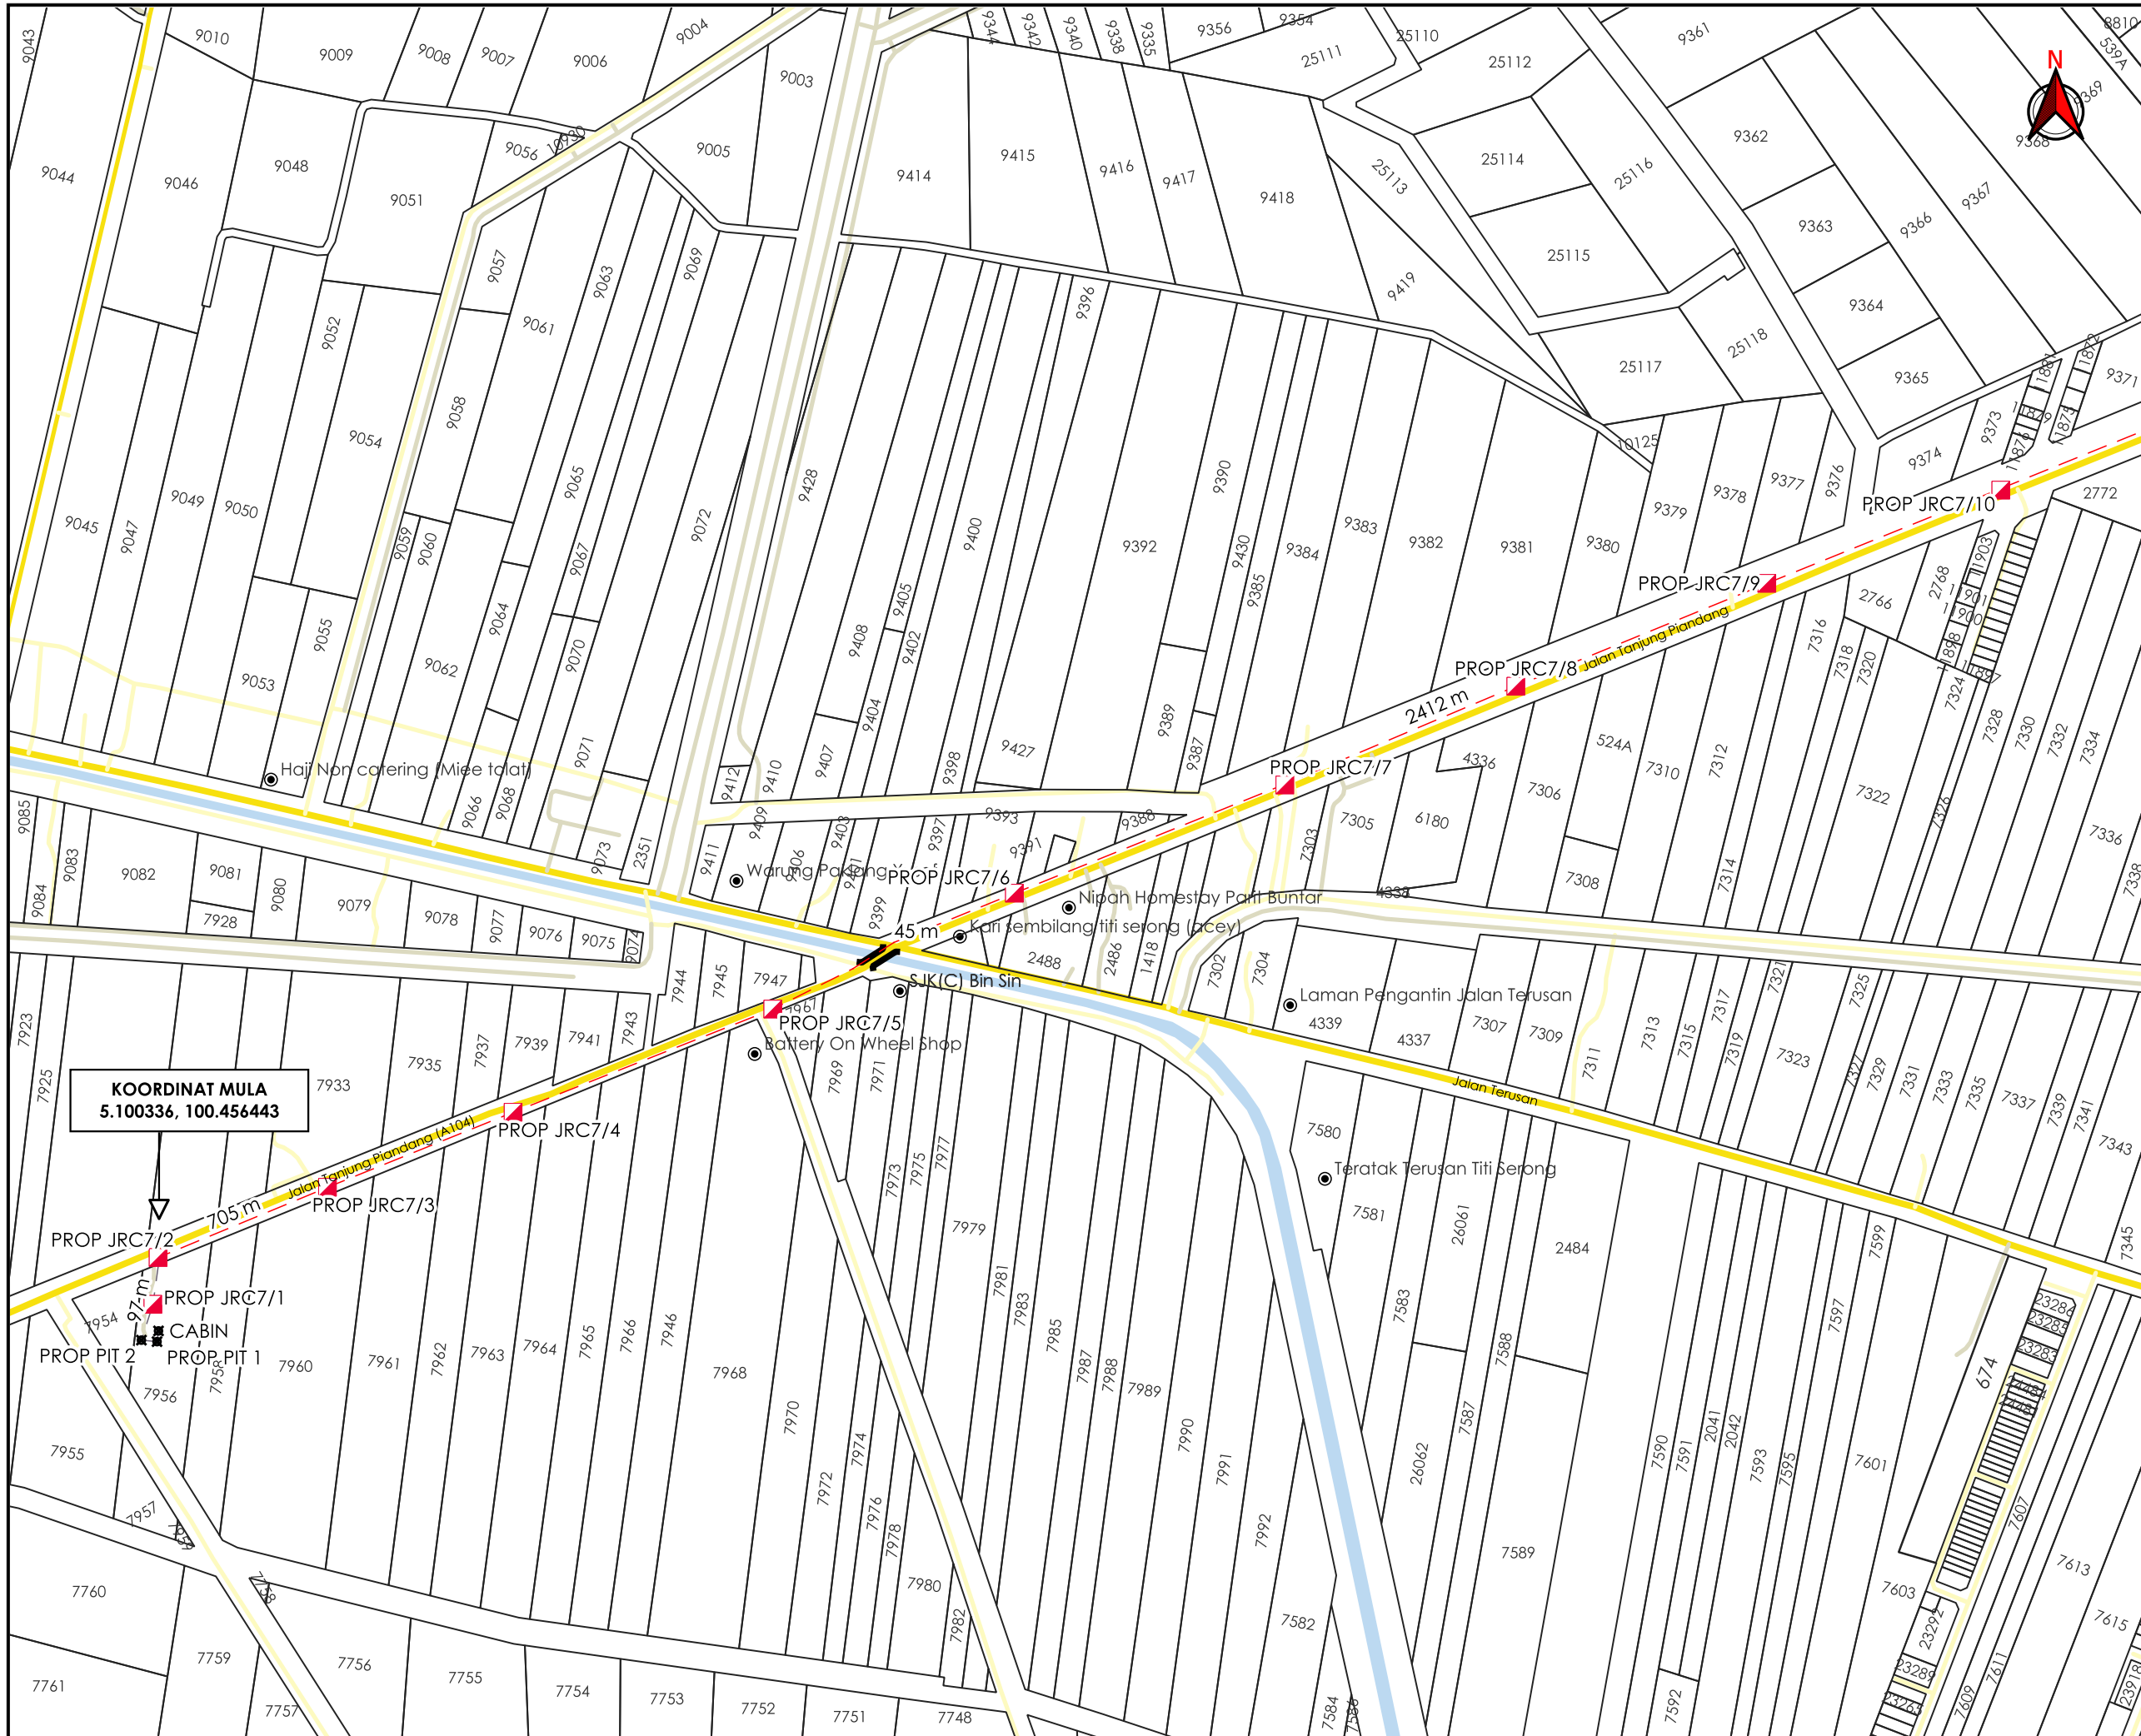

**KOORDINAT MULA**  
5.100336, 100.456443



**AGENS PENYELARAS**  
**KORIDOR UTILITI**  
DARUL RIDZUAN



**TAJUK PERMOHONAN**  
KERJA-KERJA PEMASANGAN & PENYAMBUNGAN KEMUDAHAN UTILITI TELEKOMUNIKASI SERTA PENGOREKAN DIDALAM REZAB JALAN UNTUK CELCOMDIGI BERHAD DI KAWASAN TITI SERONG. (SITE ID: A00042\_TITISERONG2 TO A00265\_SIMPANGLIMA\_PRR)

- PETUNJUK**
- JALAN JKR
  - JALAN PBT
  - JALAN PERSENDIRIAN
  - HORIZONTAL DIRECTIONAL DRILLING
  - JAJARAN TIDAK TERLIBAT
  - MANHOLE CADANGAN
  - TITIK MULA AKHIR


**PIHAK BERKUASA MELULUS**

	JABATAN KERJA RAYA KERIAN
	MAJLIS DAERAH KERIAN
	JABATAN PENGAIRAN DAN SALIRAN KERIAN

**PENYEDIA UTILITI**

<b>JENIS PELAN</b>	PELAN IZIN LALU
<b>PELUKIS PELAN</b>	ADIB FARHAN
<b>TARIKH DIKELUARKAN</b>	2026-04-06
<b>MUKA SURAT</b>	1/2
<b>NO FAIL RUJUKAN</b>	PINDAAN
KUDR/CLM/A/07/25/0720	<b>02</b>

**\*PENGUKURAN BERDASARKAN JARAK SATELIT**

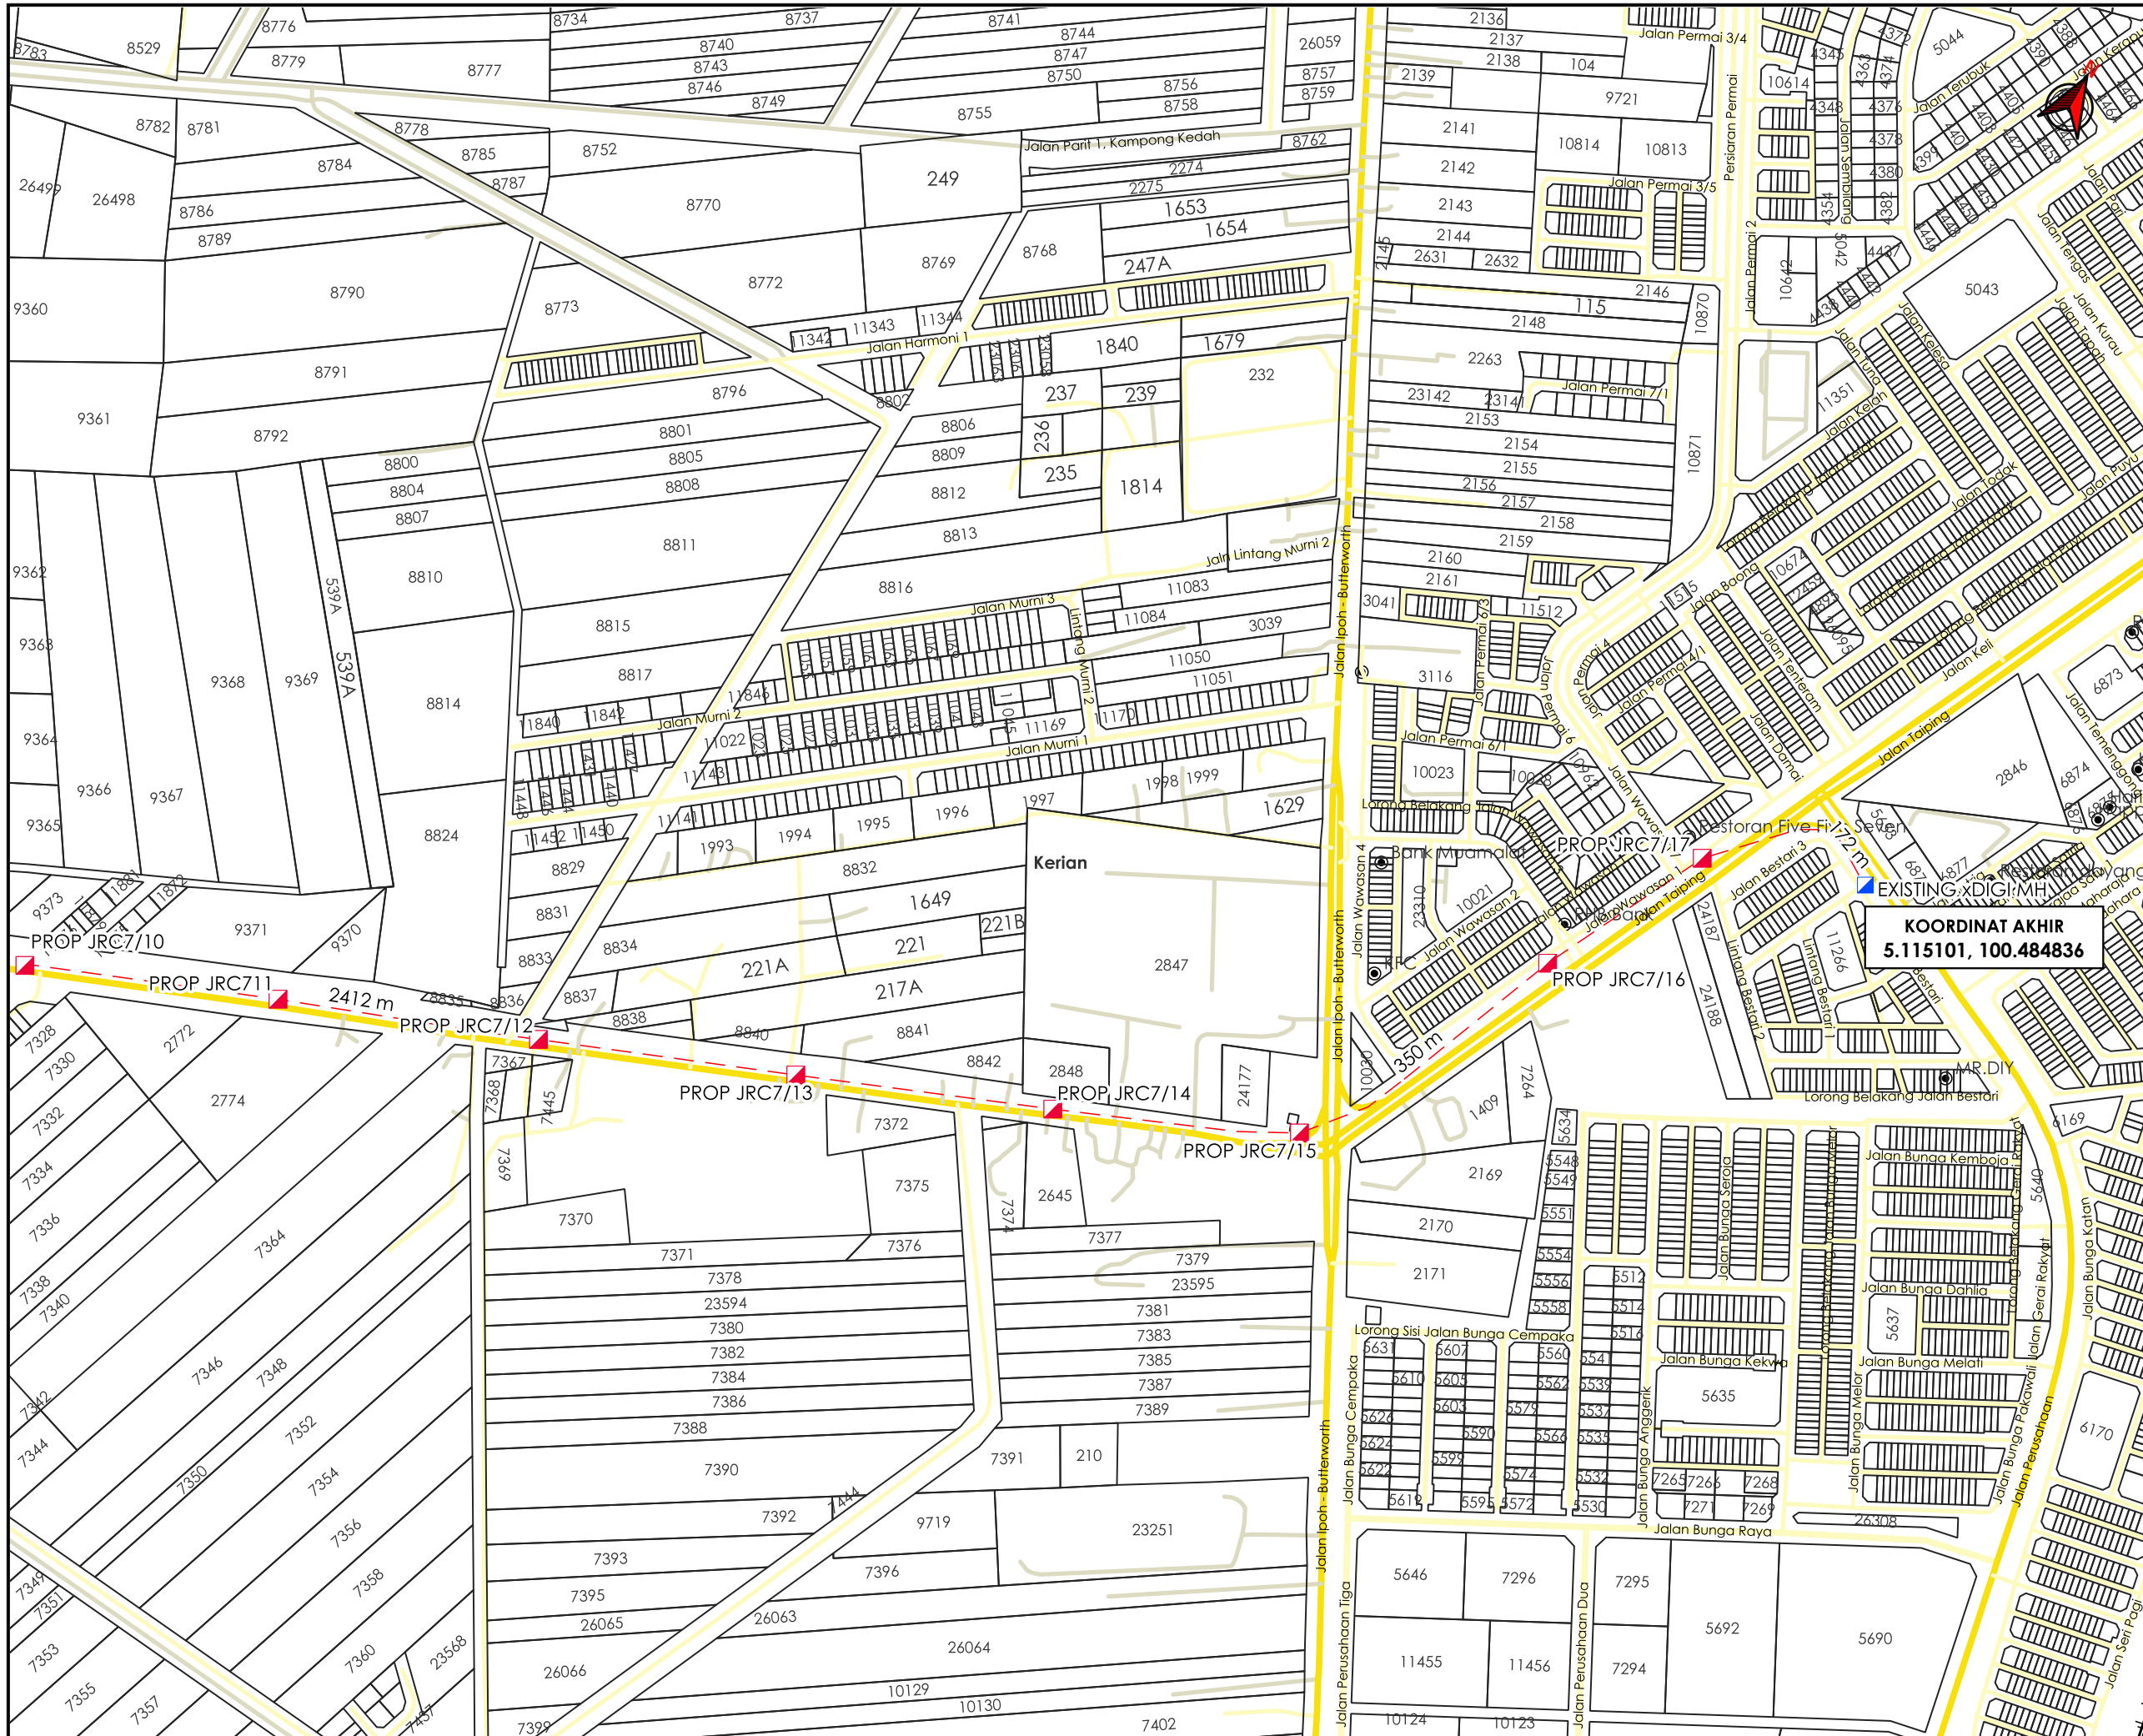

**TAJUK PERMOHONAN**  
 KERJA-KERJA PEMASANGAN & PENYAMBUNGAN KEMUDAHAN UTILITI TELEKOMUNIKASI SERTA PENGOREKAN DIDALAM REZAB JALAN UNTUK CELCOMDIGI BERHAD DI KAWASAN TITI SERONG. (SITE ID: A00042\_TITISERONG2 TO A00265\_SIMPANGLIMA\_PRR)

- PETUNJUK**
- JALAN JKR
  - JALAN PBT
  - JALAN PERSENDIRIAN
  - HORIZONTAL DIRECTIONAL DRILLING
  - MANHOLE SEDIA ADA
  - MANHOLE CADANGAN

**KOORDINAT AKHIR**  
 5.115101, 100.484836

**PIHAK BERKUASA MELULUS**

	JABATAN KERJA RAYA KERIAN
	MAJLIS DAERAH KERIAN
	JABATAN PENGAIRAN DAN SALIRAN KERIAN



JENIS PELAN	PELAN IZIN LALU
PELUKIS PELAN	ADIB FARHAN
TARIKH DIKELUARKAN	2026-04-06
MUKA SURAT	2/2
NO FAIL RUJUKAN	PINDAAN
KUDR/CLM/A/07/25/0720	<b>02</b>