

**KORIDOR
UTILITI**
DARUL RIDZUAN



**TENAGA
NASIONAL**

**CADANGAN BEKALAN SEMULA ELEKTRIK VR 1200A KE SEBUAH
KILANG SEDIADA DI ATAS LOT 65294, MUKIM SUNGAI TERAP, DAERAH
KINTA, PERAK DARUL RIDZUAN UNTUK TETUAN SUPER BUILDING SDN.
BHD.**

**PELAN IZIN LALU
(PINDAAN 01)**

**NO FAIL RUJUKAN
KUDR/TNBB/B/09/25/0820**



TAJUK PERMOHONAN
CADANGAN BEKALAN SEMULA ELEKTRIK VR 1200A KE SEBUAH KILANG SEDIADA DI ATAS LOT 65294, MUKIM SUNGAI TERAP, DAERAH KINTA, PERAK DARUL RIDZUAN UNTUK TETUAN SUPER BUILDING SDN. BHD.

- PETUNJUK**
-  JALAN PERSENDIRIAN
 -  GRASS VERGE
 -  JALAN TIDAK TERLIBAT
 -  TIANG SEDIA ADA
 -  TITIK MULA AKHIR

PIHAK BERKUASA MELULUS

| | |
|---|---|
|  | PEJABAT DAERAH & TANAH KINTA, BATU GAJAH |
| | |
| | |
| | |


PENYEDIA UTILITI



| | |
|---|----------------------|
| JENIS PELAN | PELAN IZIN LALU |
| PELUKIS PELAN | ADIB FARHAN |
| TARIKH DIKELUARKAN | 2025-09-29 |
| MUKA SURAT | 1/1 |
| NO FAIL RUJUKAN KUDR/TNBB/B/09/25/0820 | PINDAAN 01 |

JARAK KESELURUHAN : 45 m

| KAEDAH | JARAK | PBM |
|--------|-------|------|
| GV | 41 m | PDT |
| GV | 4 m | PDT |
| XL | 5 m | PRIV |

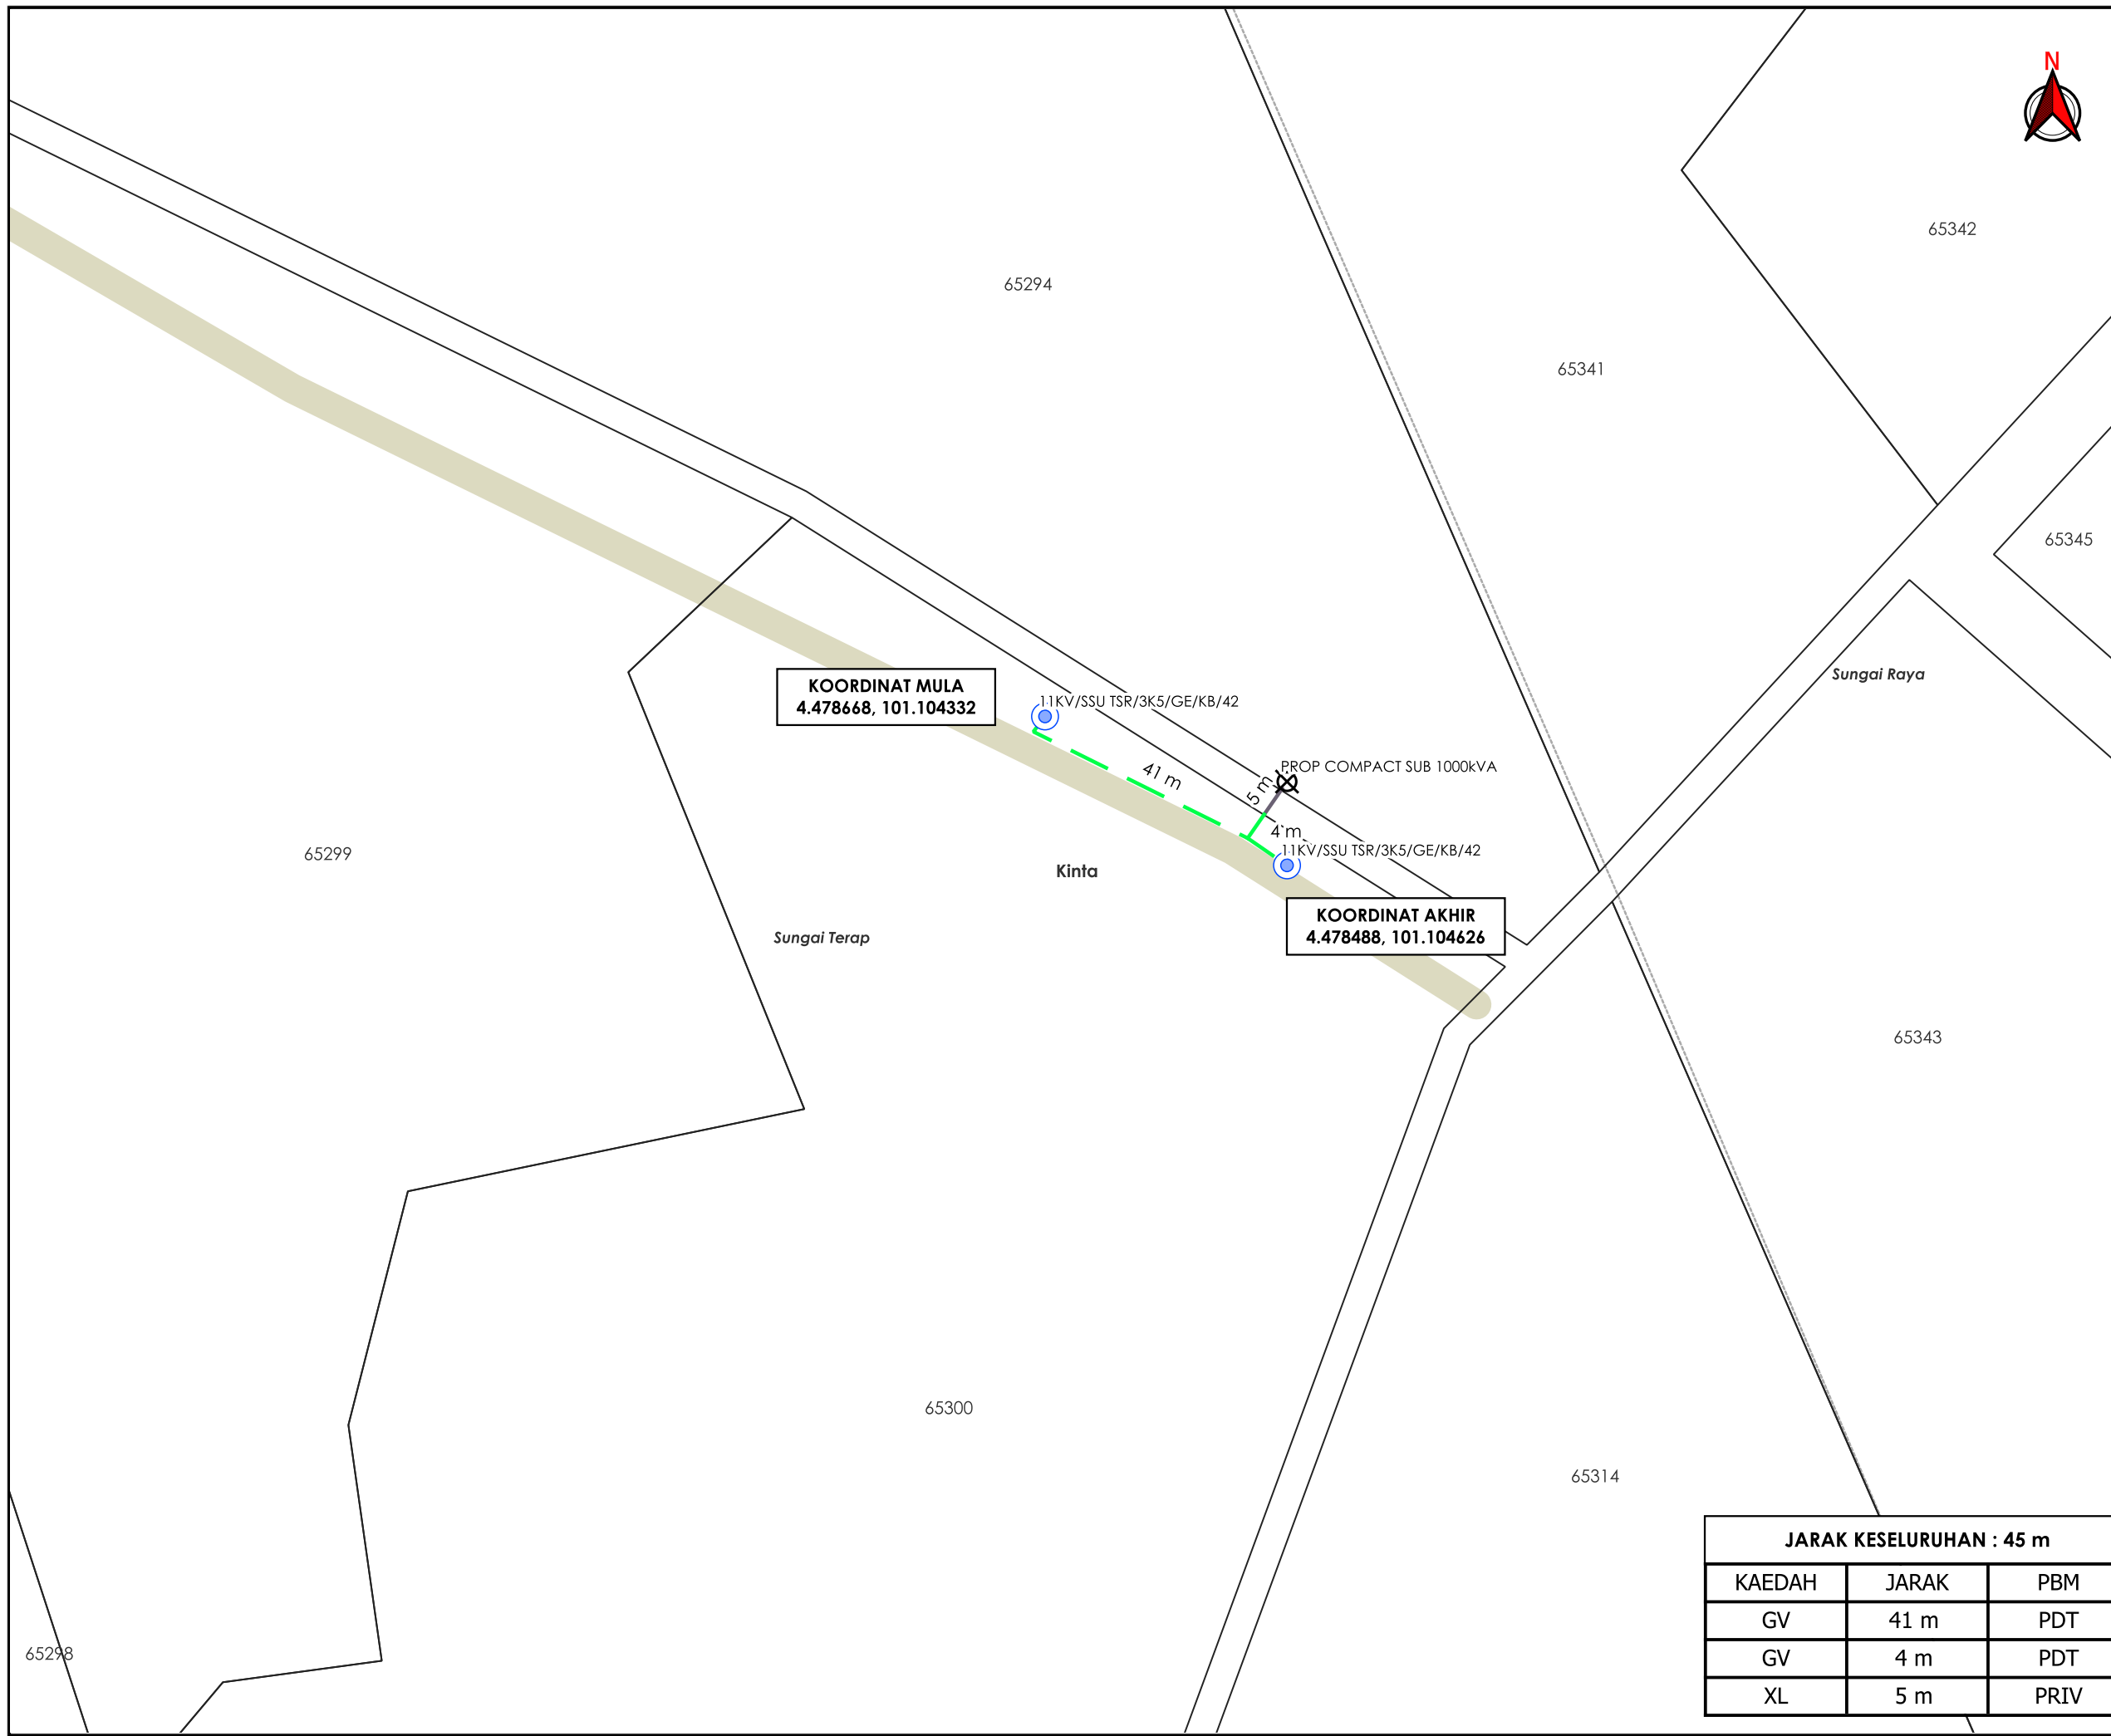

***PENGUKURAN BERDASARKAN JARAK SATELIT**