


**KORIDOR
UTILITI**
DARUL RIDZUAN



**PERMOHONAN KELULUSAN IZIN LALU DAN PERMIT KERJA
BAGI KERJA PEMBAIKAN DAN PEMASANGAN
INFRASTRUKTUR CELCOMDIGI BERHAD DI LALUAN AMAN 4,
SUNGAI SIPUT.**

PELAN IZIN LALU

**NO FAIL RUJUKAN
KUDR/DIGI/B/04/25/0350**

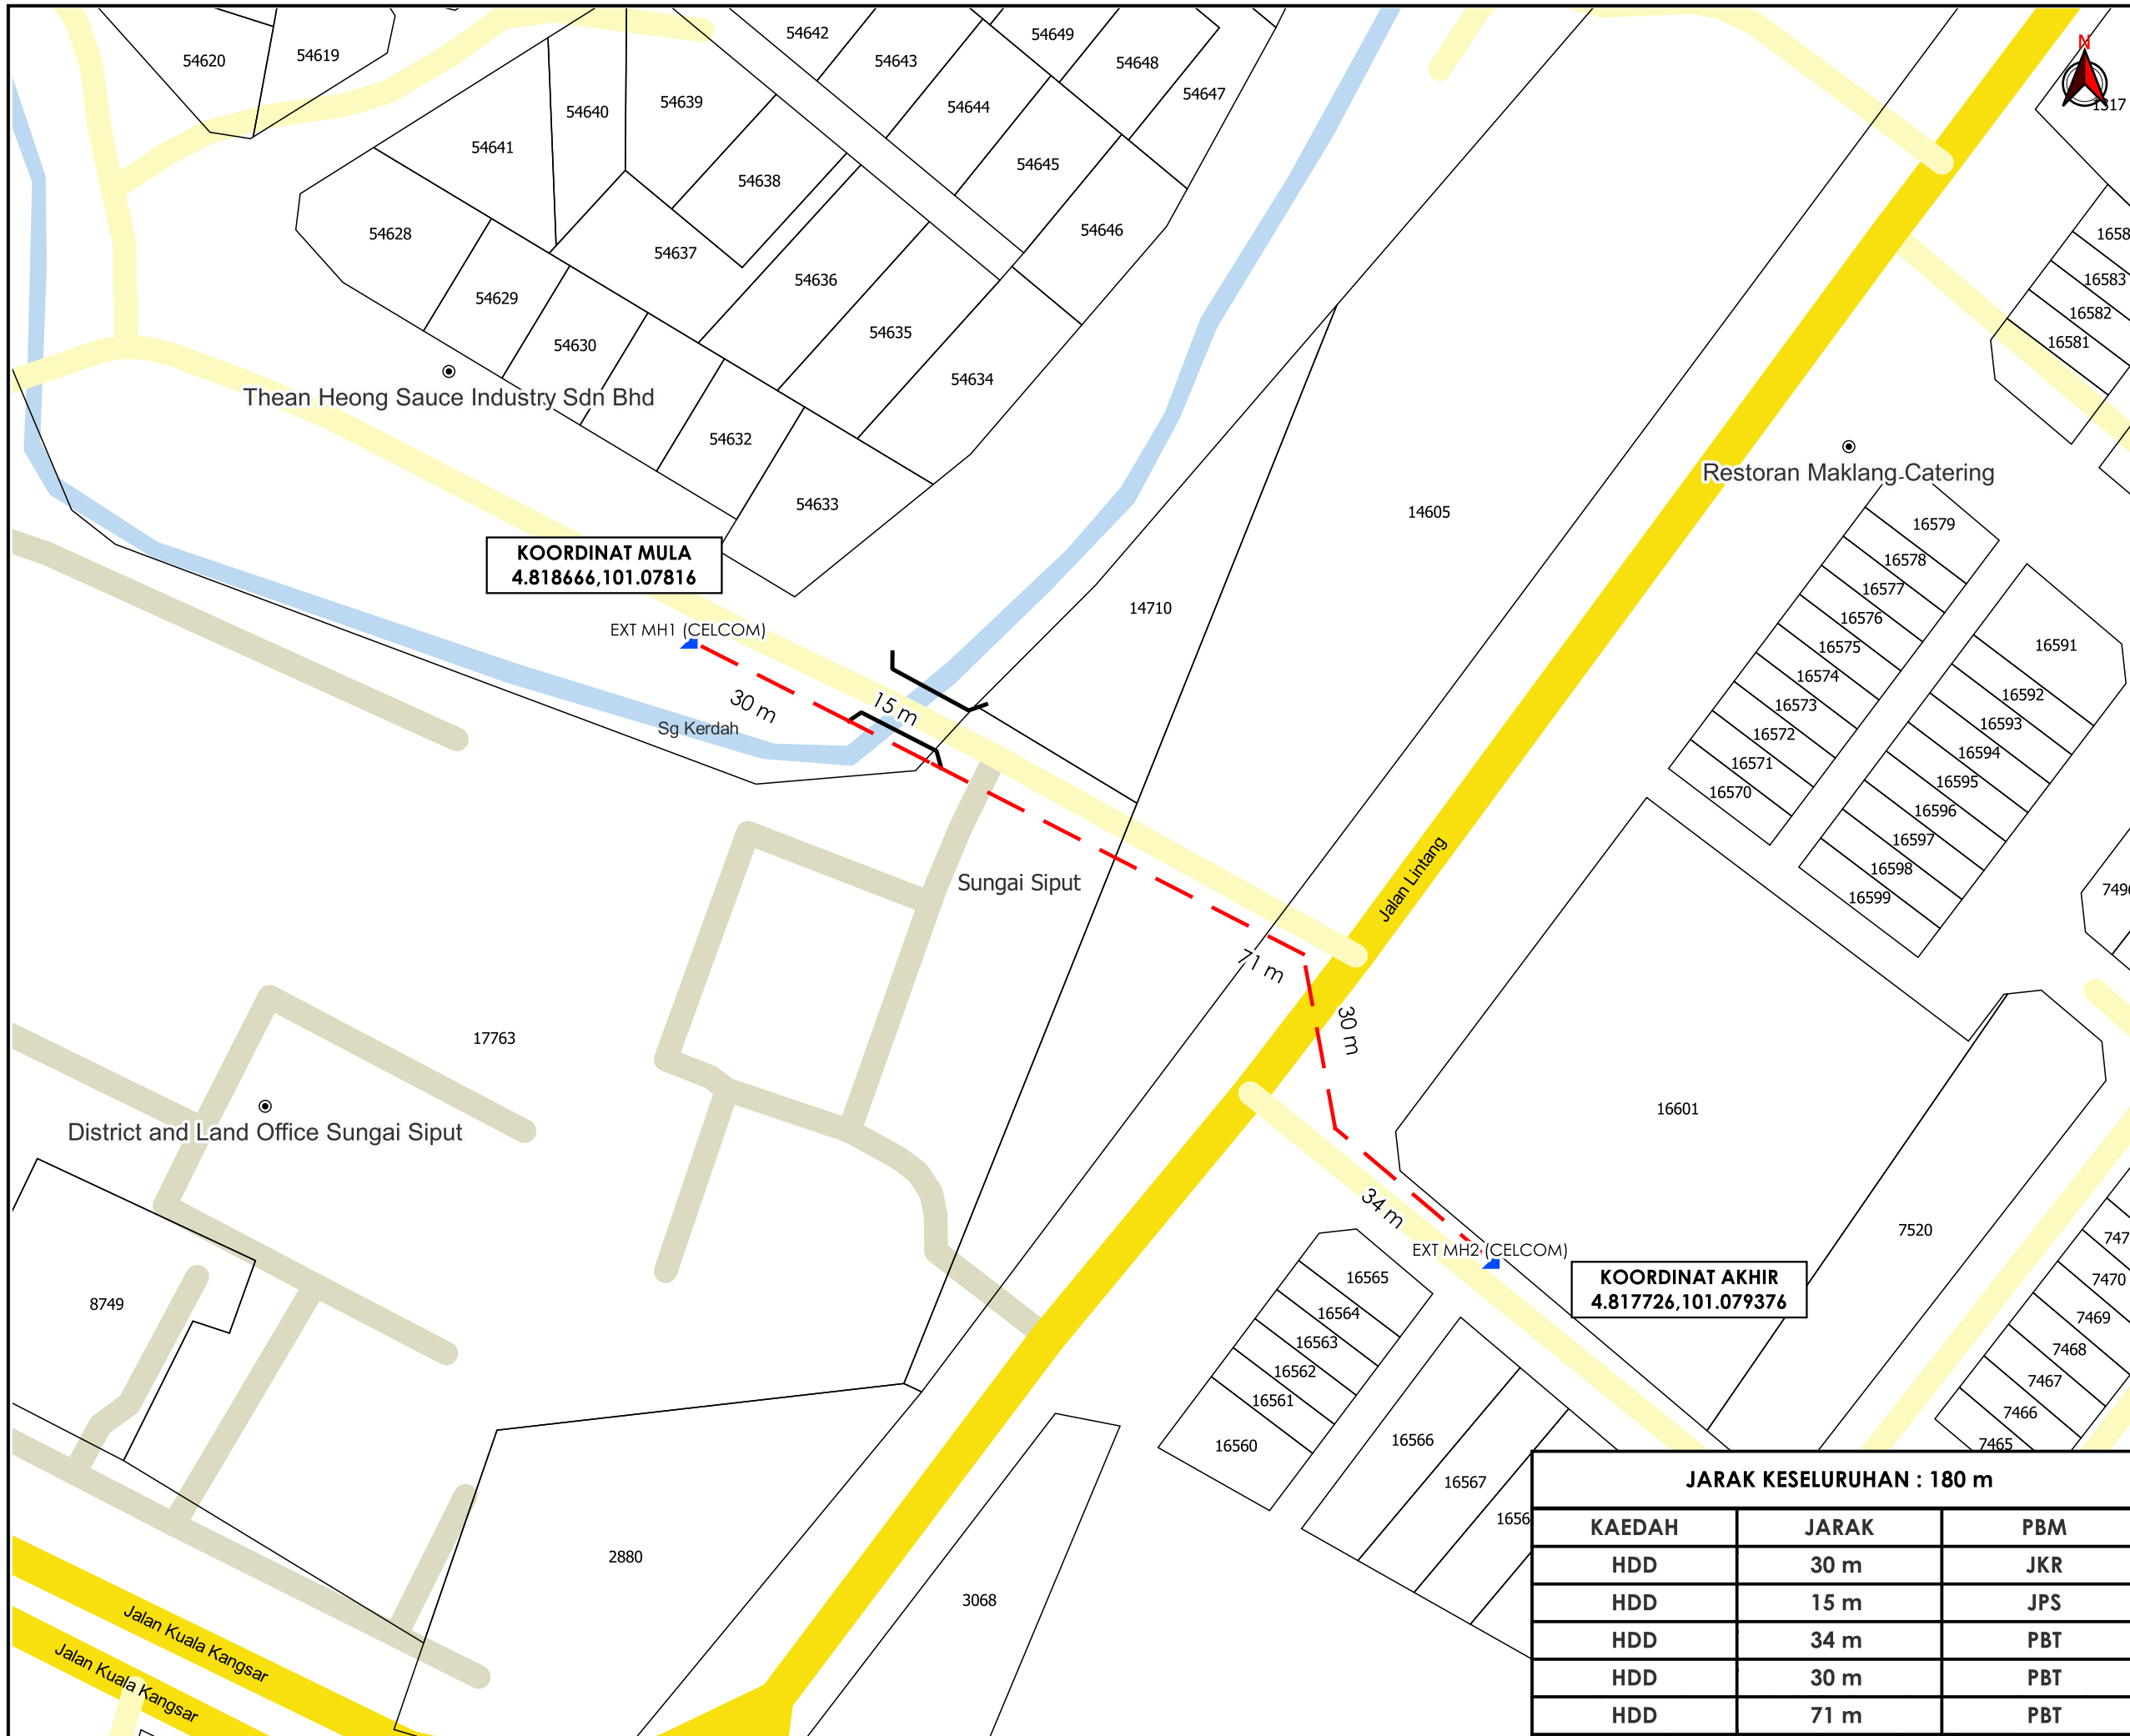

TAJUK PERMOHONAN
 PERMOHONAN KELULUSAN IZIN LALU DAN PERMIT KERJA BAGI KERJA PEMBAIKAN DAN PEMASANGAN INFRASTRUKTUR CELCOMDIGI BERHAD DI LALUAN AMAN 4, SUNGAI SIPUT.

- PETUNJUK**
- JALAN JKR
 - JALAN PBT
 - JALAN PERSENDIRIAN
 - JAMBATAN
 - HORIZONTAL DIRECTIONAL DRILLING
 - MANHOLE SEDIA ADA

PIHAK BERKUASA MELULUS

	JABATAN KERJA RAYA KUALA KANGSAR
	MAJLIS PERBANDARAN KUALA KANGSAR
	JABATAN PENGAIRAN DAN SALIRAN KUALA KANGSAR



JARAK KESELURUHAN : 180 m

KAEDAH	JARAK	PBM
HDD	30 m	JKR
HDD	15 m	JPS
HDD	34 m	PBT
HDD	30 m	PBT
HDD	71 m	PBT

JENIS PELAN	PELAN IZIN LALU
PELUKIS PELAN	SYAHMIZA SUHAILA
TARIKH DIKELUARKAN	2025-04-16
MUKA SURAT	1/1
NO FAIL RUJUKAN	PINDAAN
KUDR/DIGI/B/04/25/0350	00

***PENGUKURAN BERDASARKAN JARAK SATELIT**