

**KORIDOR
UTILITI**
DARUL RIDZUAN




time™

**CADANGAN PEMASANGAN INFRASTRUKTUR TELEKOMUNIKASI DAN
KABEL FIBER OPTIK UNTUK MENYEDIAKAN PERKHIDMATAN
TELEKOMUNIKASI DI SDU SHOPLOT NO 5 , TAMAN SAMBANTHAN,
SUNGAI SIPUT, KUALA KANGSAR KAEDAH : DRAINAGE PATH 110M**

PELAN IZIN LALU

**NO FAIL RUJUKAN
KUDR/TTDC/B/04/26/0142**

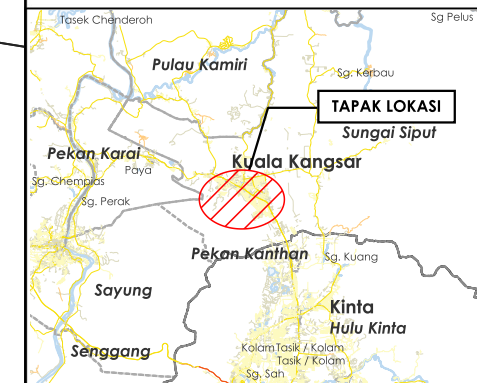

TAJUK PERMOHONAN
CADANGAN PEMASANGAN INFRASTRUKTUR TELEKOMUNIKASI DAN KABEL FIBER OPTIK UNTUK MENYEDIAKAN PERKHIDMATAN TELEKOMUNIKASI DI SDU SHOPLOT NO 5, TAMAN SAMBANTHAN, SUNGAI SIPUT, KUALA KANGSAR KAEDAH : DRAINAGE PATH 110M

- PETUNJUK**
- JALAN JKR
 - JALAN PBT
 - JALAN PERSENDIRIAN
 - HORIZONTAL DIRECTIONAL DRILLING
 - MICRO TRENCHING
 - MANHOLE SEDIA ADA
 - TITIK MULA AKHIR


PIHAK BERKUASA MELULUS
 MAJLIS PERBANDARAN KUALA KANGSAR

PENYEDIA UTILITI

JENIS PELAN	PELAN IZIN LALU
PELUKIS PELAN	ADIB FARHAN
TARIKH DIKELUARKAN	2026-04-20
MUKA SURAT	1/1
NO FAIL RUJUKAN	PINDAAN
KUDR/TTDC/B/04/26/0142	00

JARAK KESELURUHAN : 149 m

KAEDAH	JARAK	PBM
MT	8 m	PBT
HDD	108 m	PBT
MT	6 m	PBT
MT	9 m	PBT
MT	12 m	PBT
MT	6 m	PBT

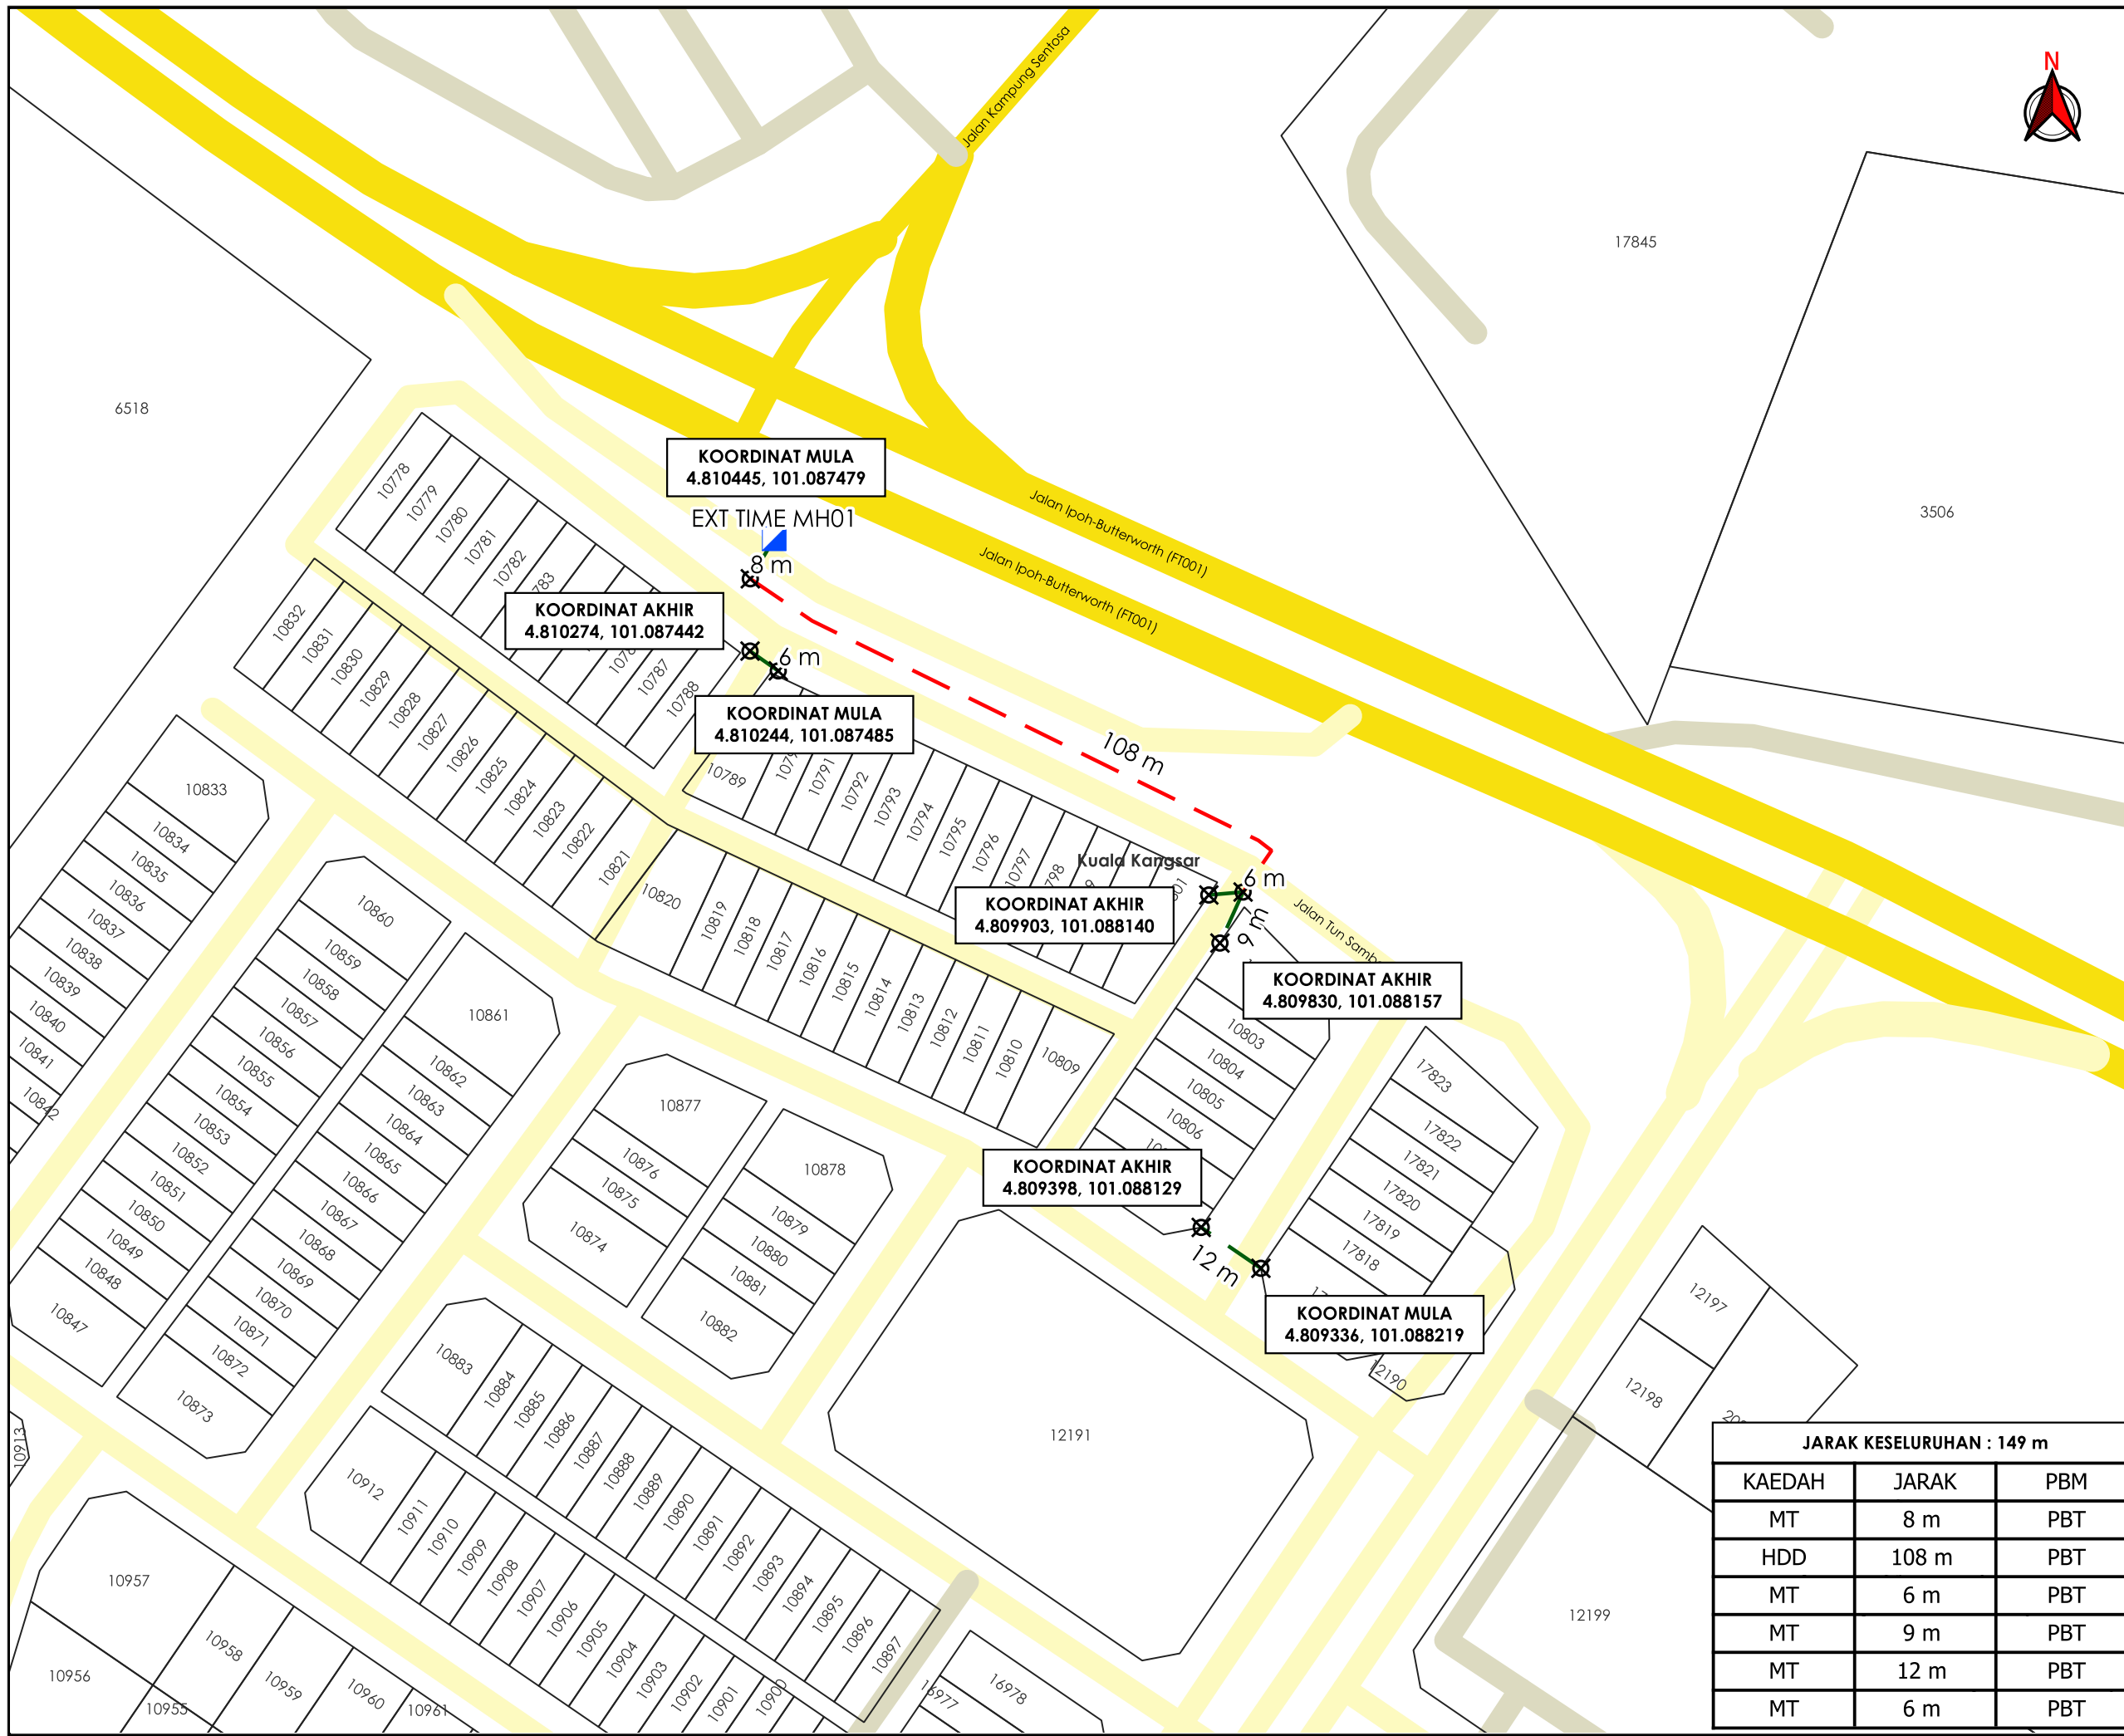

***PENGUKURAN BERDASARKAN JARAK SATELIT**