

**KORIDOR
UTILITI**
DARUL RIDZUAN




time™

**CADANGAN PEMASANGAN INFRASTRUKTUR TELEKOMUNIKASI DAN
KABEL FIBER OPTIK UNTUK MENYEDIAKAN PERKHIDMATAN
TELEKOMUNIKASI DI SDU SHOPLOT NO 5 , TAMAN SAMBANTHAN,
SUNGAI SIPUT, KUALA KANGSAR KAEDAH : DRAINAGE PATH 110M**

**PELAN IZIN LALU
(PINDAAN 01)**

**NO FAIL RUJUKAN
KUDR/TTDC/B/04/26/0142**

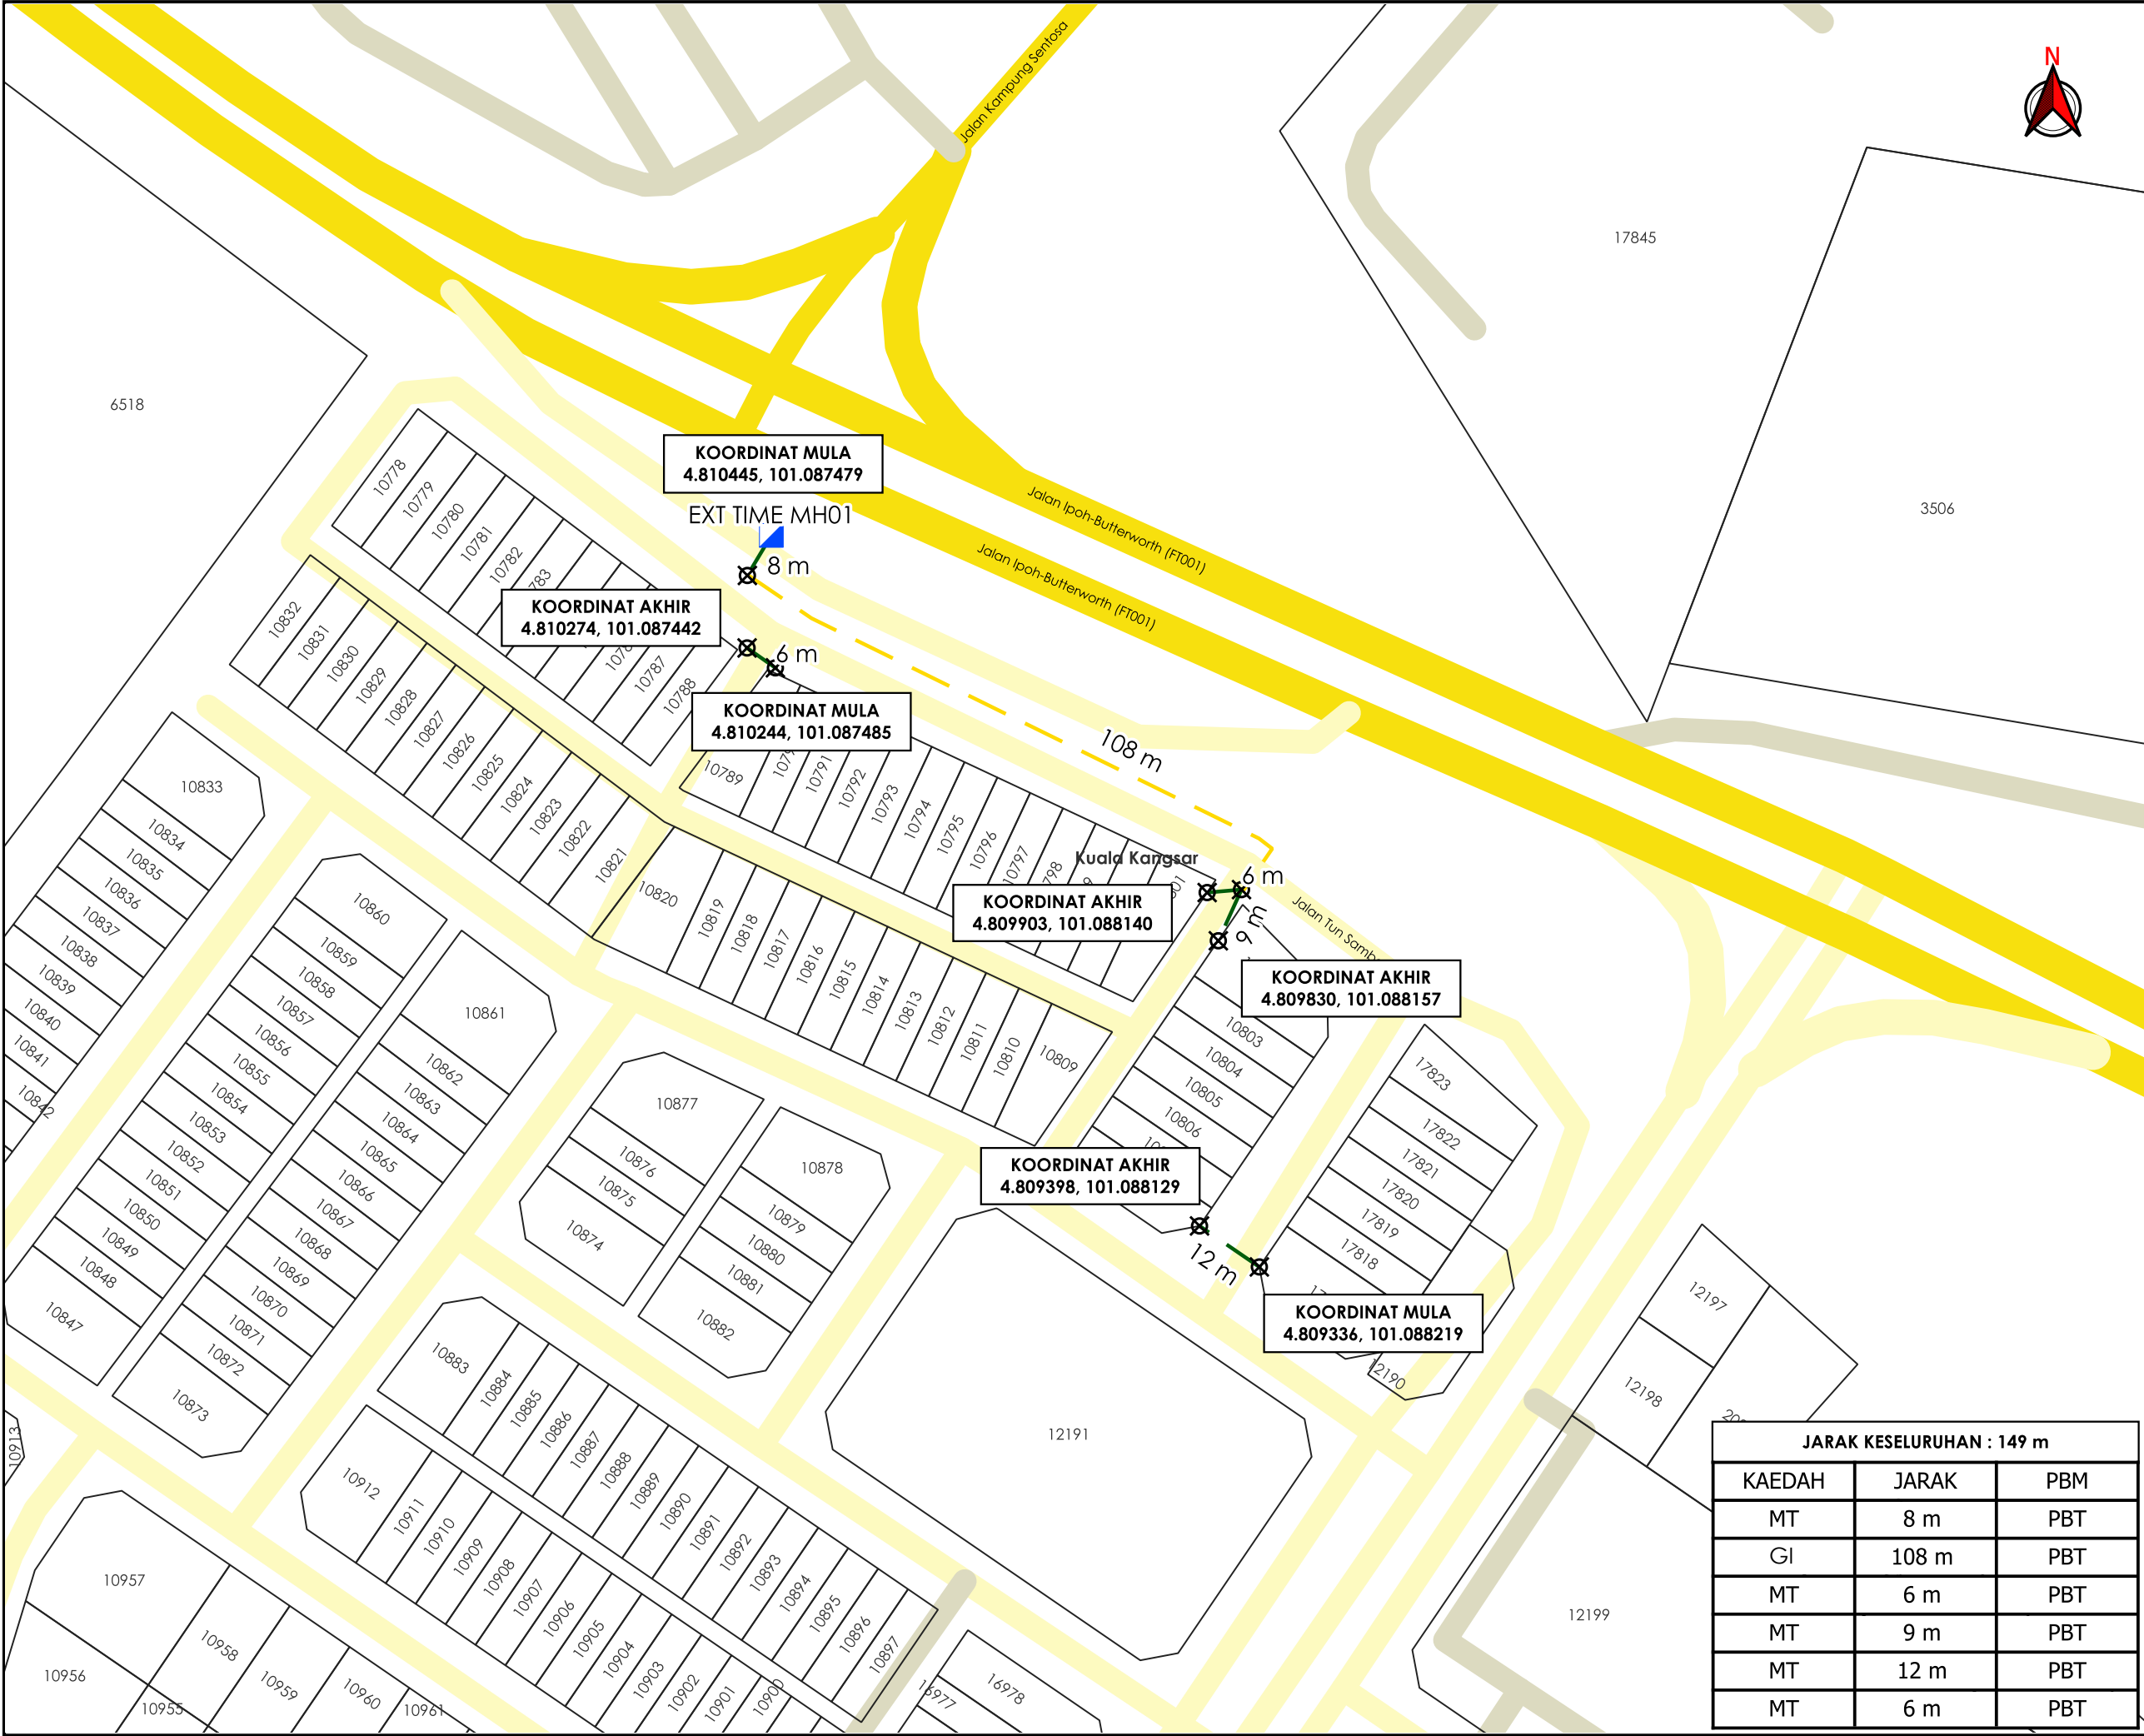

AGensi PENYELARAS

KORIDOR UTILITI

DARUL RIDZUAN

Tapak Lokasi

TAJUK PERMOHONAN

CADANGAN PEMASANGAN INFRASTRUKTUR TELEKOMUNIKASI DAN KABEL FIBER OPTIK UNTUK MENYEDIAKAN PERKHIDMATAN TELEKOMUNIKASI DI SDU SHOPLOT NO 5 , TAMAN SAMBANTHAN, SUNGAI SIPUT, KUALA KANGSAR KAEDAH : DRAINAGE PATH 110M

PETUNJUK

JALAN JKR

JALAN PBT

JALAN PERSENDIRIAN

GI

MICRO TRENCHING

MANHOLE SEDIA ADA

TITIK MULA AKHIR

PIHAK BERKUASA MELULUS

MAJLIS PERBANDARAN KUALA KANGSAR

PENYEDIA UTILITI

JENIS PELAN

PELAN IZIN LALU

PELUKIS PELAN

ADIB FARHAN

TARIKH DIKELUARKAN

2026-07-08

MUKA SURAT

1/1

NO FAIL RUJUKAN

PINDAAN

KUDR/TTDC/B/04/26/0142

01

JARAK KESELURUHAN : 149 m		
KAEDAH	JARAK	PBM
MT	8 m	PBT
GI	108 m	PBT
MT	6 m	PBT
MT	9 m	PBT
MT	12 m	PBT
MT	6 m	PBT

*PENGUKURAN BERDASARKAN JARAK SATELIT