

**KORIDOR  
UTILITI**  
DARUL RIDZUAN




**TENAGA  
NASIONAL**

**BEKALAN ELEKTRIK KE CADANGAN MEMBINA SKIM  
PERINDUSTRIAN 8 UNIT INDUSTRI SESEBUAH DI ATAS LOT  
332575 (PN 378586) MUKIM SUNGAI RAYA, DAERAH KINTA  
PERAK DARUL RIDZUAN UNTUK TERUAN GSR TECHNOLOGY  
SDN. BHD.**

**PELAN IZIN LALU  
(PINDAAN 03)**

**NO FAIL RUJUKAN  
KUDR/TNBB/A/03/25/0199**

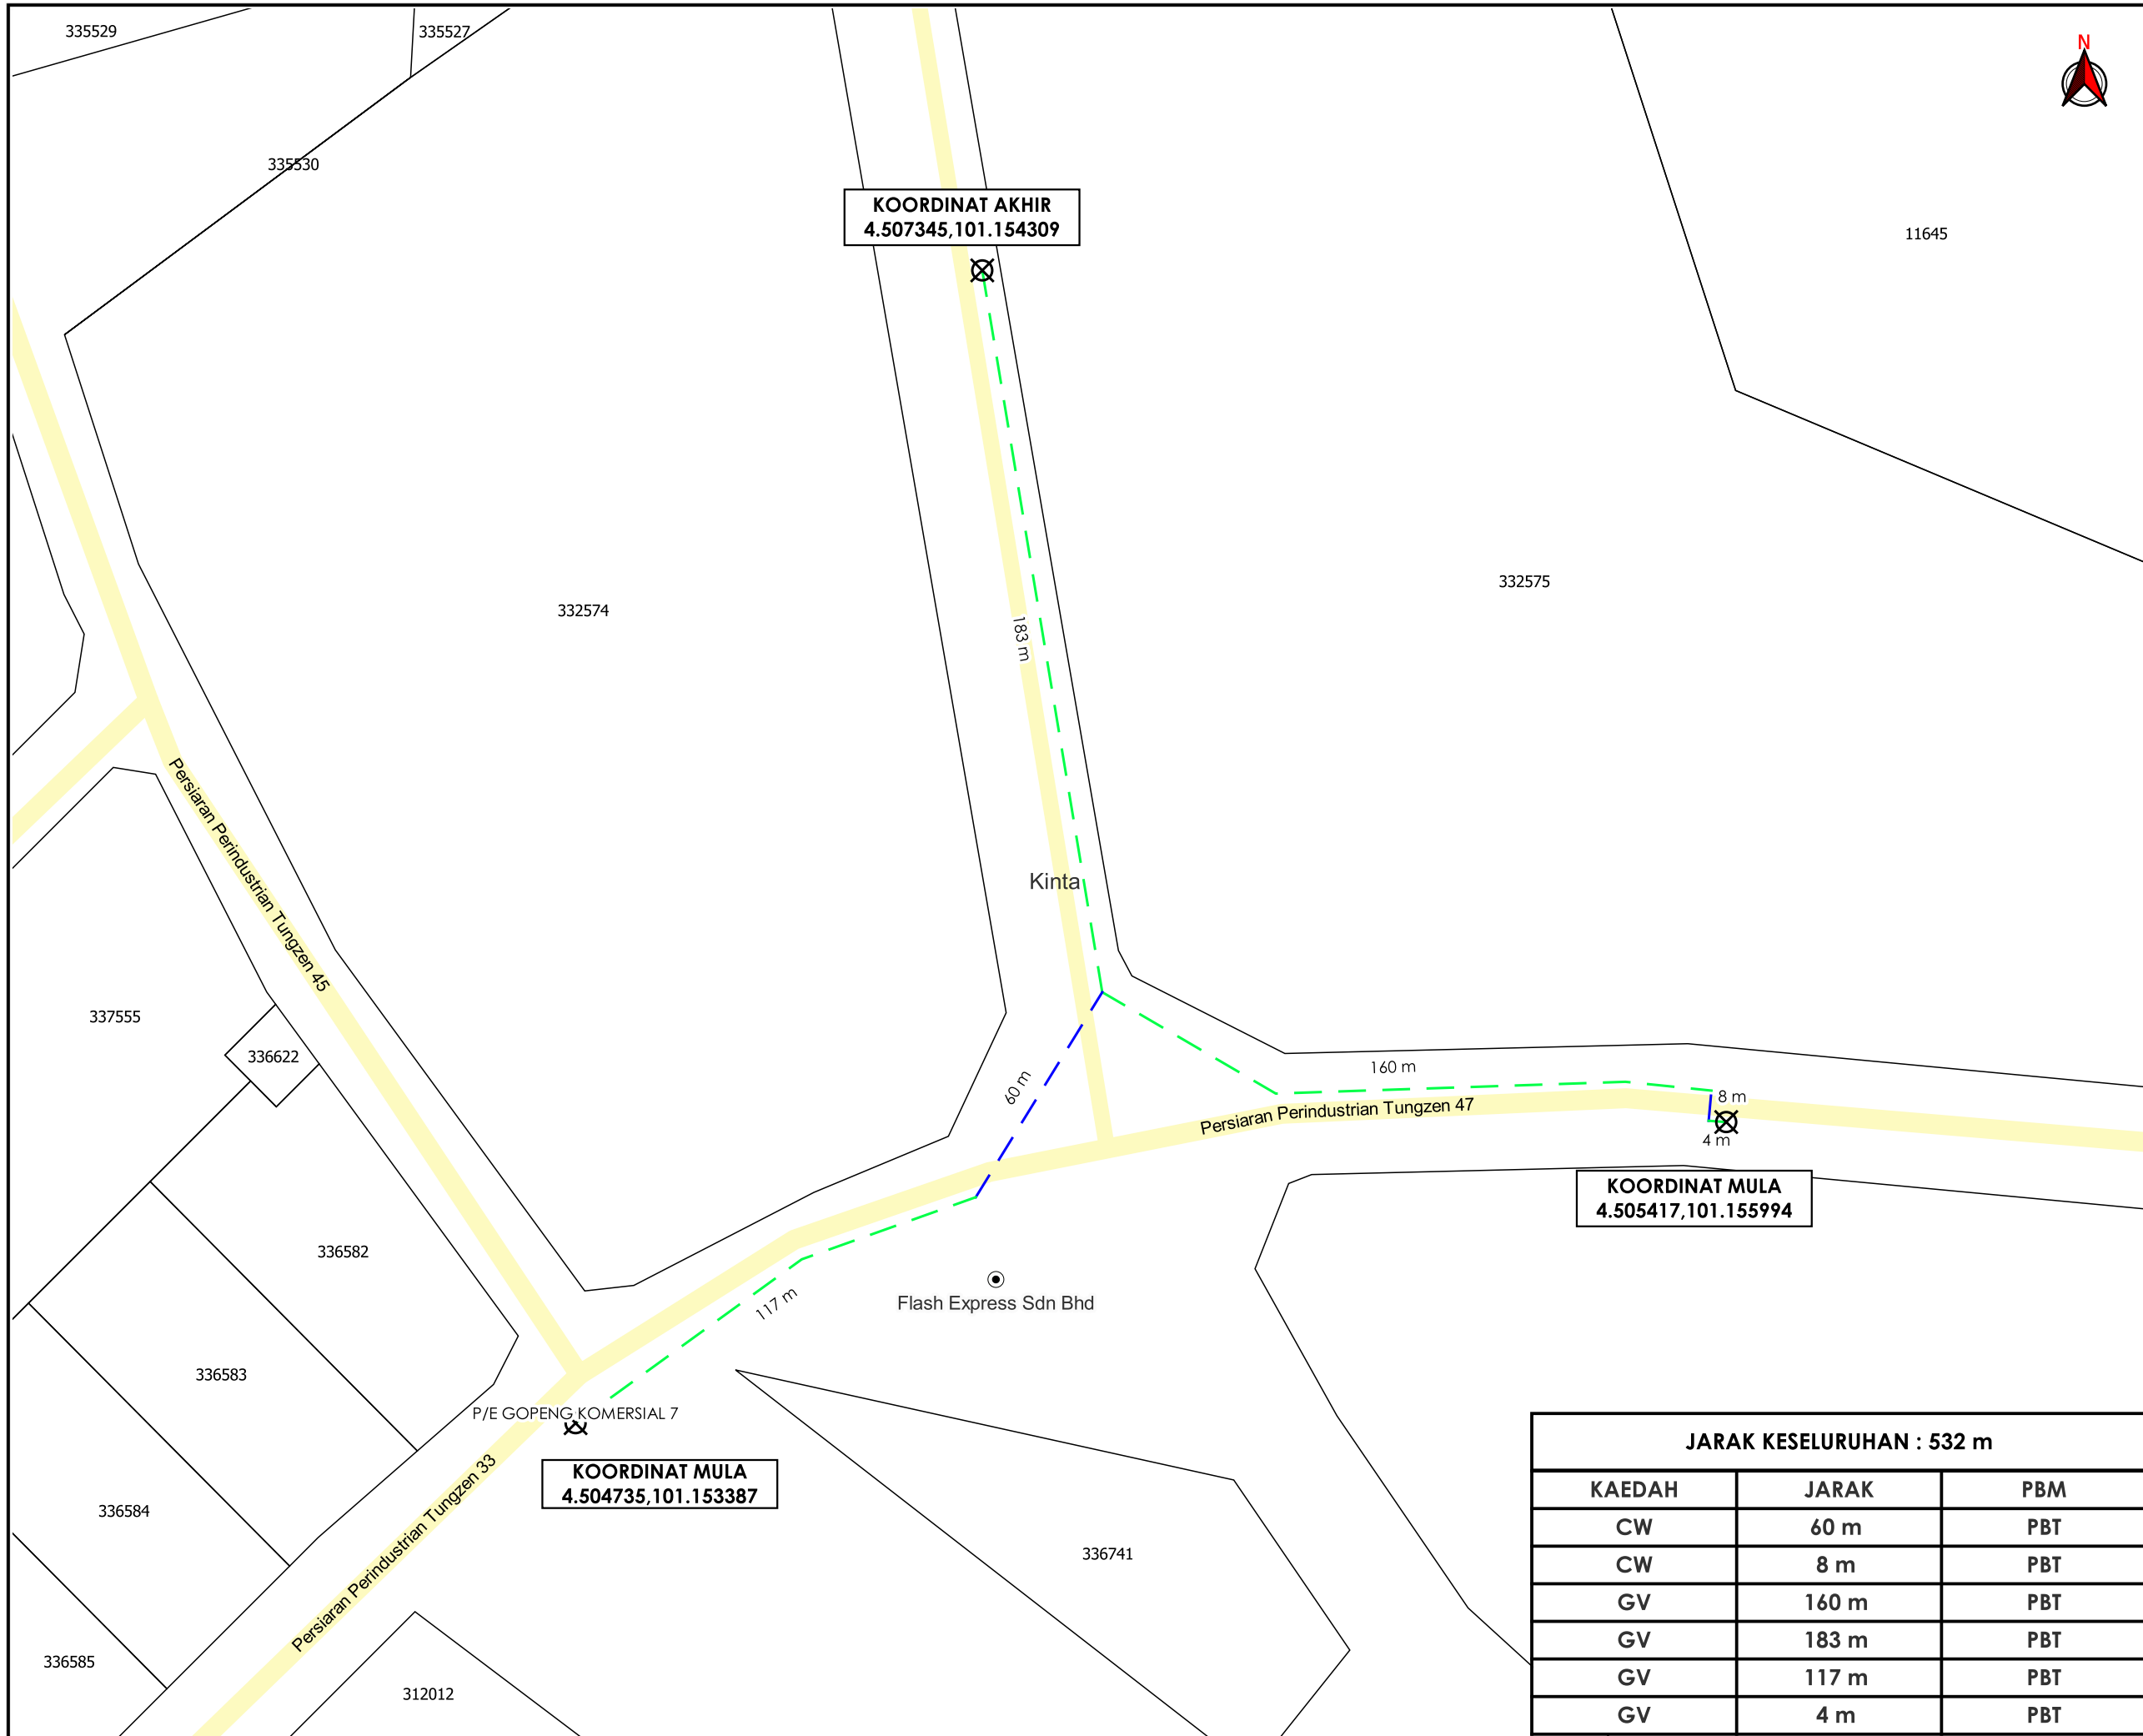

**KOORDINAT AKHIR**  
4.507345,101.154309

**KOORDINAT MULA**  
4.505417,101.155994


**KOORDINAT MULA**  
4.504735,101.153387

**JARAK KESELURUHAN : 532 m**

KAEDAH	JARAK	PBM
CW	60 m	PBT
CW	8 m	PBT
GV	160 m	PBT
GV	183 m	PBT
GV	117 m	PBT
GV	4 m	PBT



AGENSI PENYELARAS  
**KORIDOR UTILITI**  
DARUL RIDZUAN

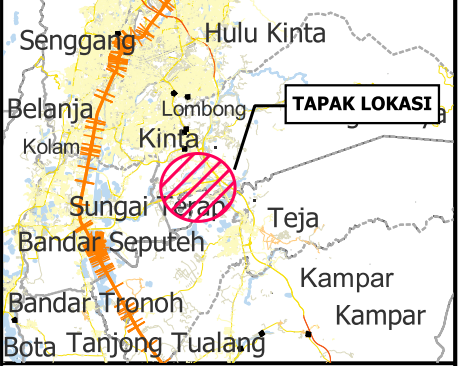

**TAJUK PERMOHONAN**  
BEKALAN ELEKTRIK KE CADANGAN MEMBINA SKIM PERINDUSTRIAN 8 UNIT INDUSTRI SESEBUAH DI ATAS LOT 332575 (PN 378586) MUKIM SUNGAI RAYA, DAERAH KINTA PERAK DARUL RIDZUAN UNTUK TERUAN GSR TECHNOLOGY SDN. BHD.

- PETUNJUK**
- JALAN PBT
  - CARRIAGE WAY
  - GRASS VERGE
  - ⊗ TITIK MULA/AKHIR

**PIHAK BERKUASA MELULUS**

	<b>MAJLIS DAERAH BATU GAJAH</b>
---	---------------------------------

**PENYEDIA UTILITI**

	<b>TENAGA NASIONAL</b>
---	------------------------

JENIS PELAN	PELAN IZIN LALU
PELUKIS PELAN	SYAHMIZA SUHAILA
TARIKH DIKELUARKAN	2025-04-28
MUKA SURAT	1/1
NO FAIL RUJUKAN	PINDAAN
KUDR/TNBB/A/03/25/0199	<b>03</b>

**\*PENGUKURAN BERDASARKAN JARAK SATELIT**