

**KORIDOR
UTILITI**
DARUL RIDZUAN



**MENJALANKAN KERJA-KERJA MENANAM TIANG SEBANYAK
5 BATANG PROJECT - TMKA/250103_USP MC2021 FTTH (SRP)
HUJUNG PARIT BUANG TOK SALEH**

PELAN IZIN LALU

**NO FAIL RUJUKAN
KUDR/TMBB/B/02/25/0193**



TAJUK PERMOHONAN
 MENJALANKAN KERJA-KERJA MENANAM TIANG
 SEBANYAK 5 BATANG PROJECT - TMKA/250103_USP
 MC2021 FTTH (SRP) HUJUNG PARIT BUANG TOK SALEH

PETUNJUK

- JALAN PERSENDIRIAN
- JALAN PEJABAT DAERAH

PIHAK BERKUASA MELULUS


	PEJABAT DAERAH DAN TANAH HILIR PERAK

PENYEDIA UTILITI



JENIS PELAN	PELAN IZIN LALU
PELUKIS PELAN	NOR ALIA
TARIKH DIKELUARKAN	2025-03-05
MUKA SURAT	1/1
NO FAIL RUJUKAN	PINDAAN
KUDR/TMBB/B/02/25/0193	00

JARAK KESELURUHAN : 170 m		
KAEDAH	JARAK	PBM
OH	170 m	PDT

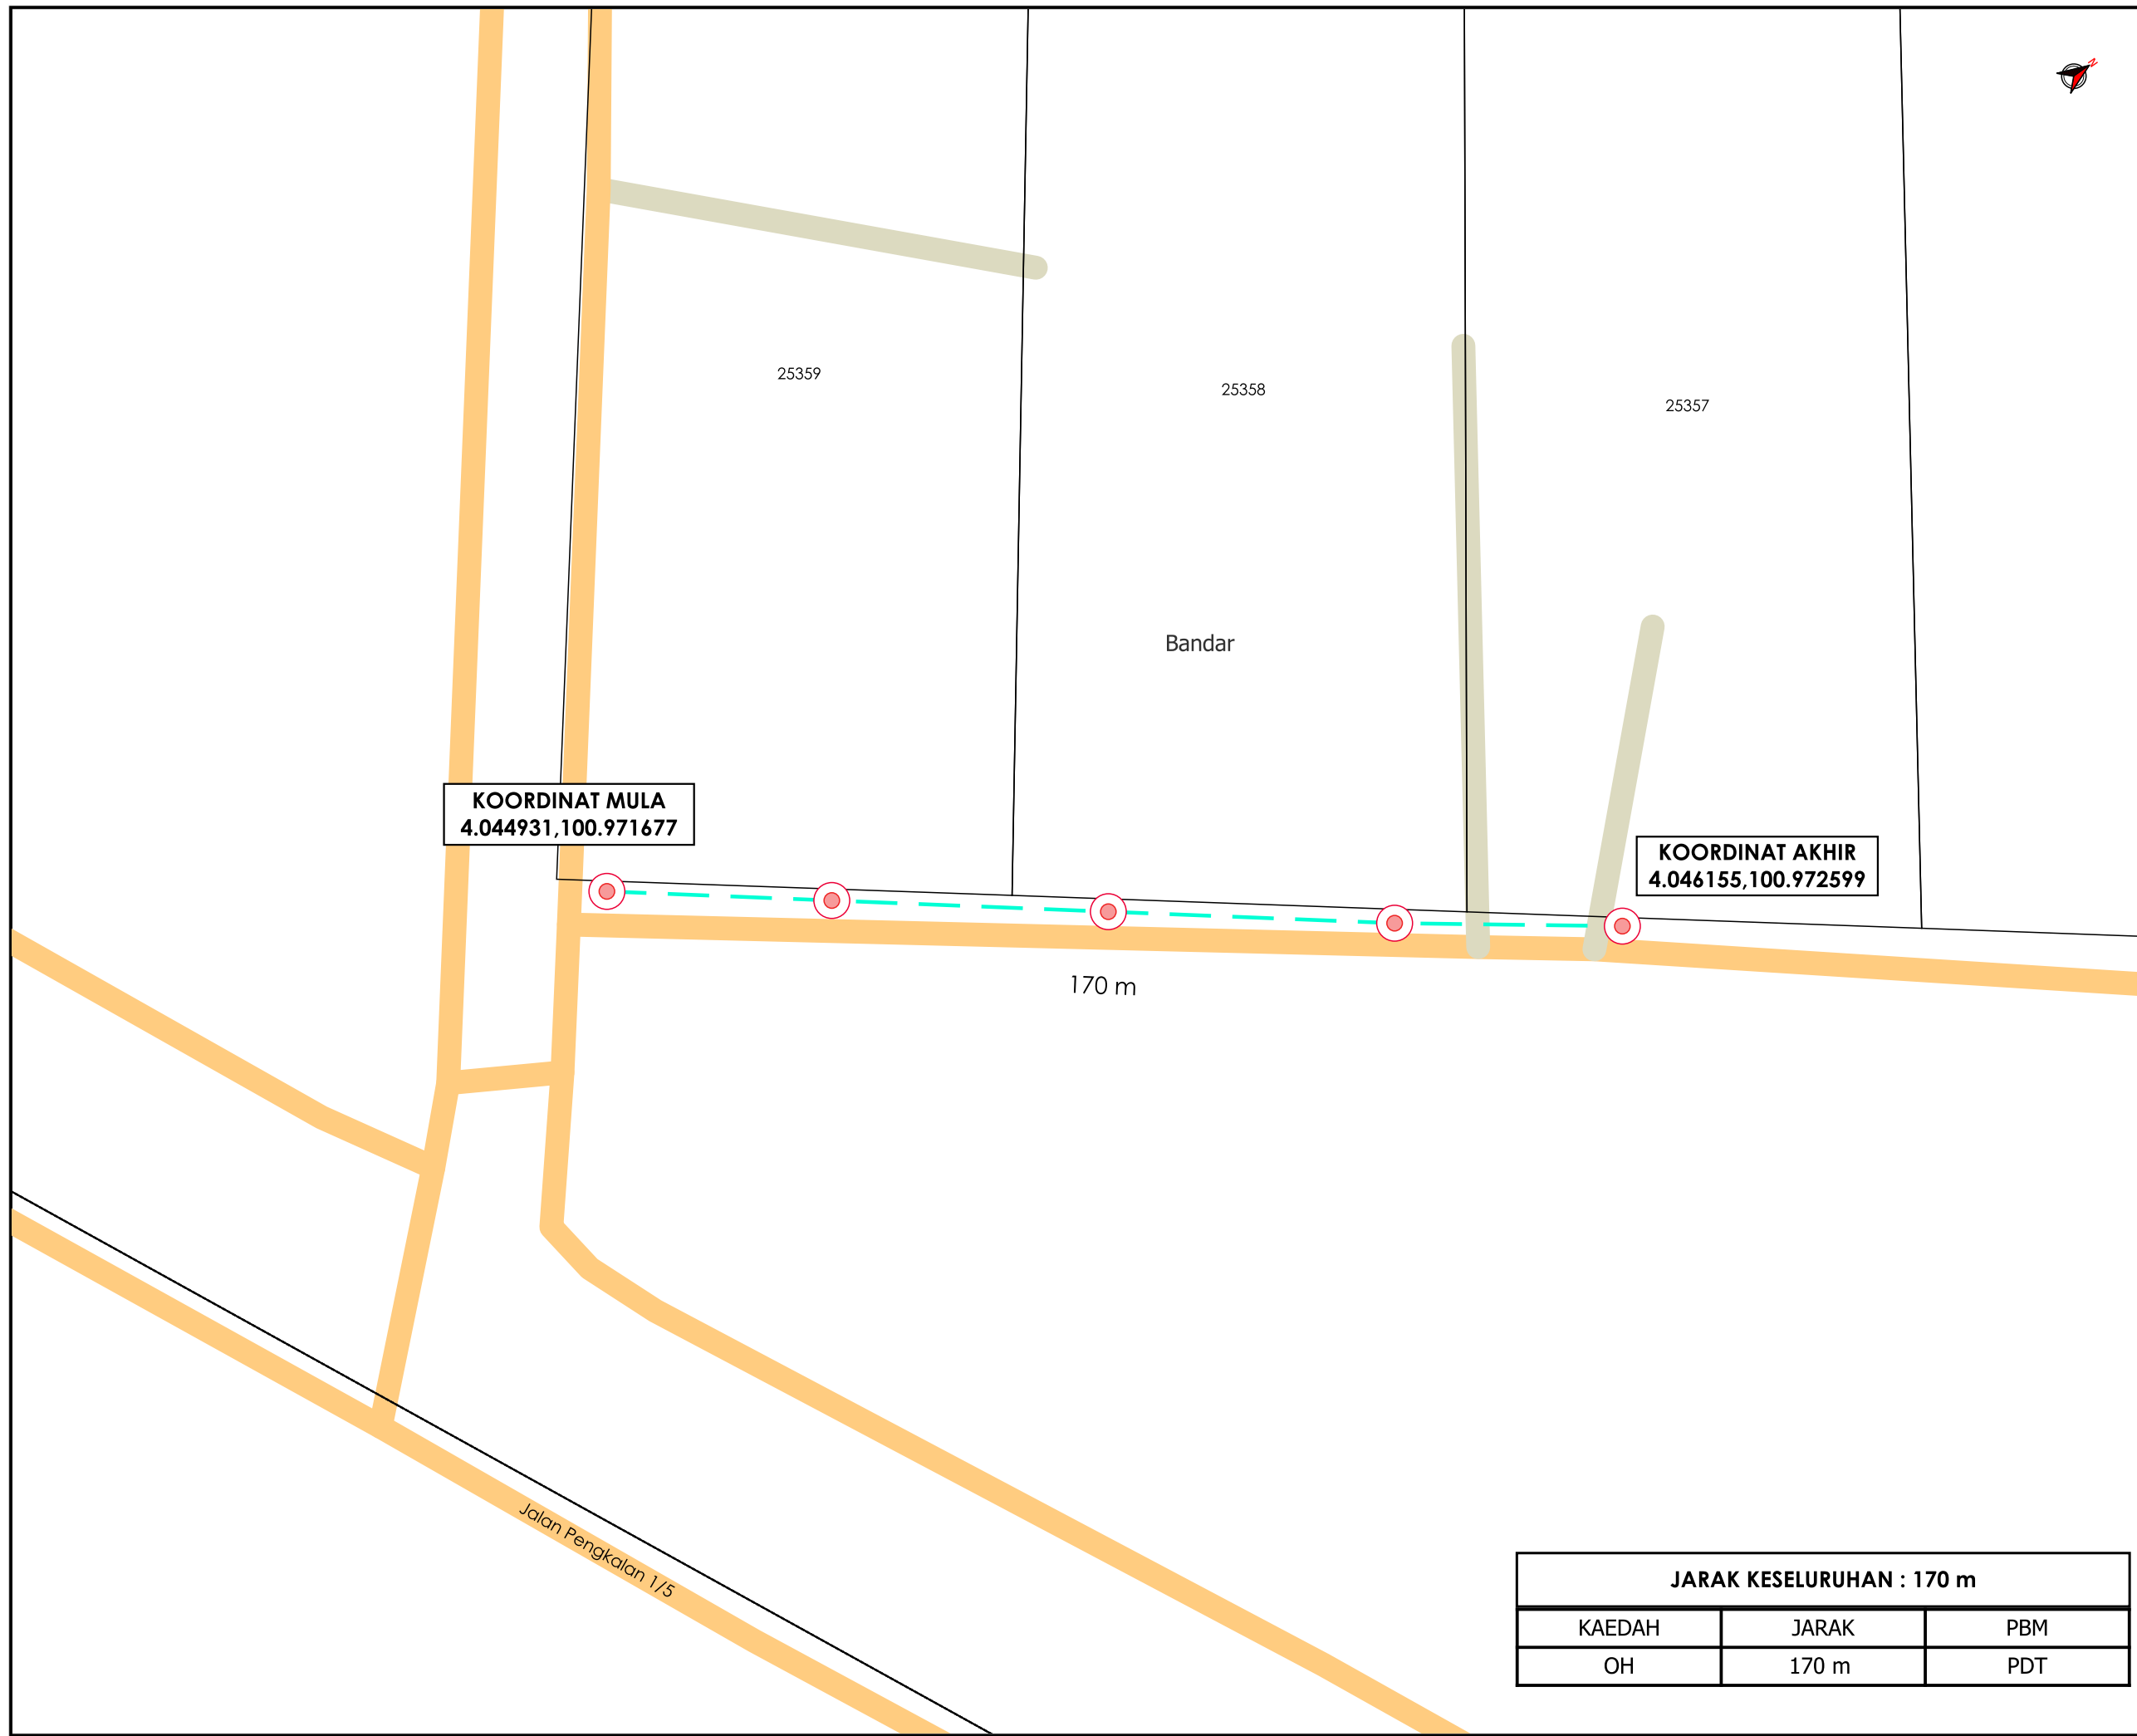

***PENGUKURAN BERDASARKAN JARAK SATELIT**