



**KORIDOR  
UTILITI**  
DARUL RIDZUAN



**PROJEK PENYEDIAAN POINT OF PRESENCE (POP) FASA 2 HAB  
INFRASTUKTUR GENTIAN OPTIK BERHAMPIRAN DENGAN SEKOLAH,  
PREMIS KERAJAAN DAN KOMUNITI SEKITARNYA OLEH KEMENTERIAN  
KOMUNIKASI (ZON UTARA – PERAK & KEDAH) SERAHAN DOKUMEN  
LENGKAP BAGI PERMOHONAN KELULUSAN IZIN LALU  
ABBA009–SEKOLAH KEBANGSAAN DATO KAMARUDDIN**

**PELAN IZIN LALU**

**NO FAIL RUJUKAN  
KUDR/KACP/A/01/26/0010**

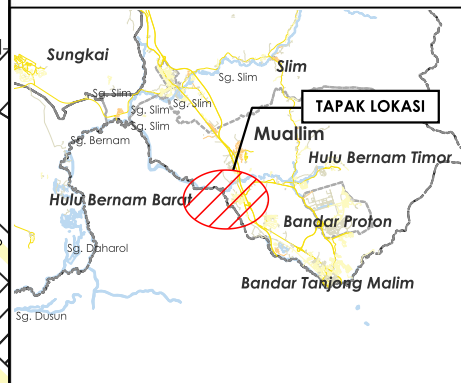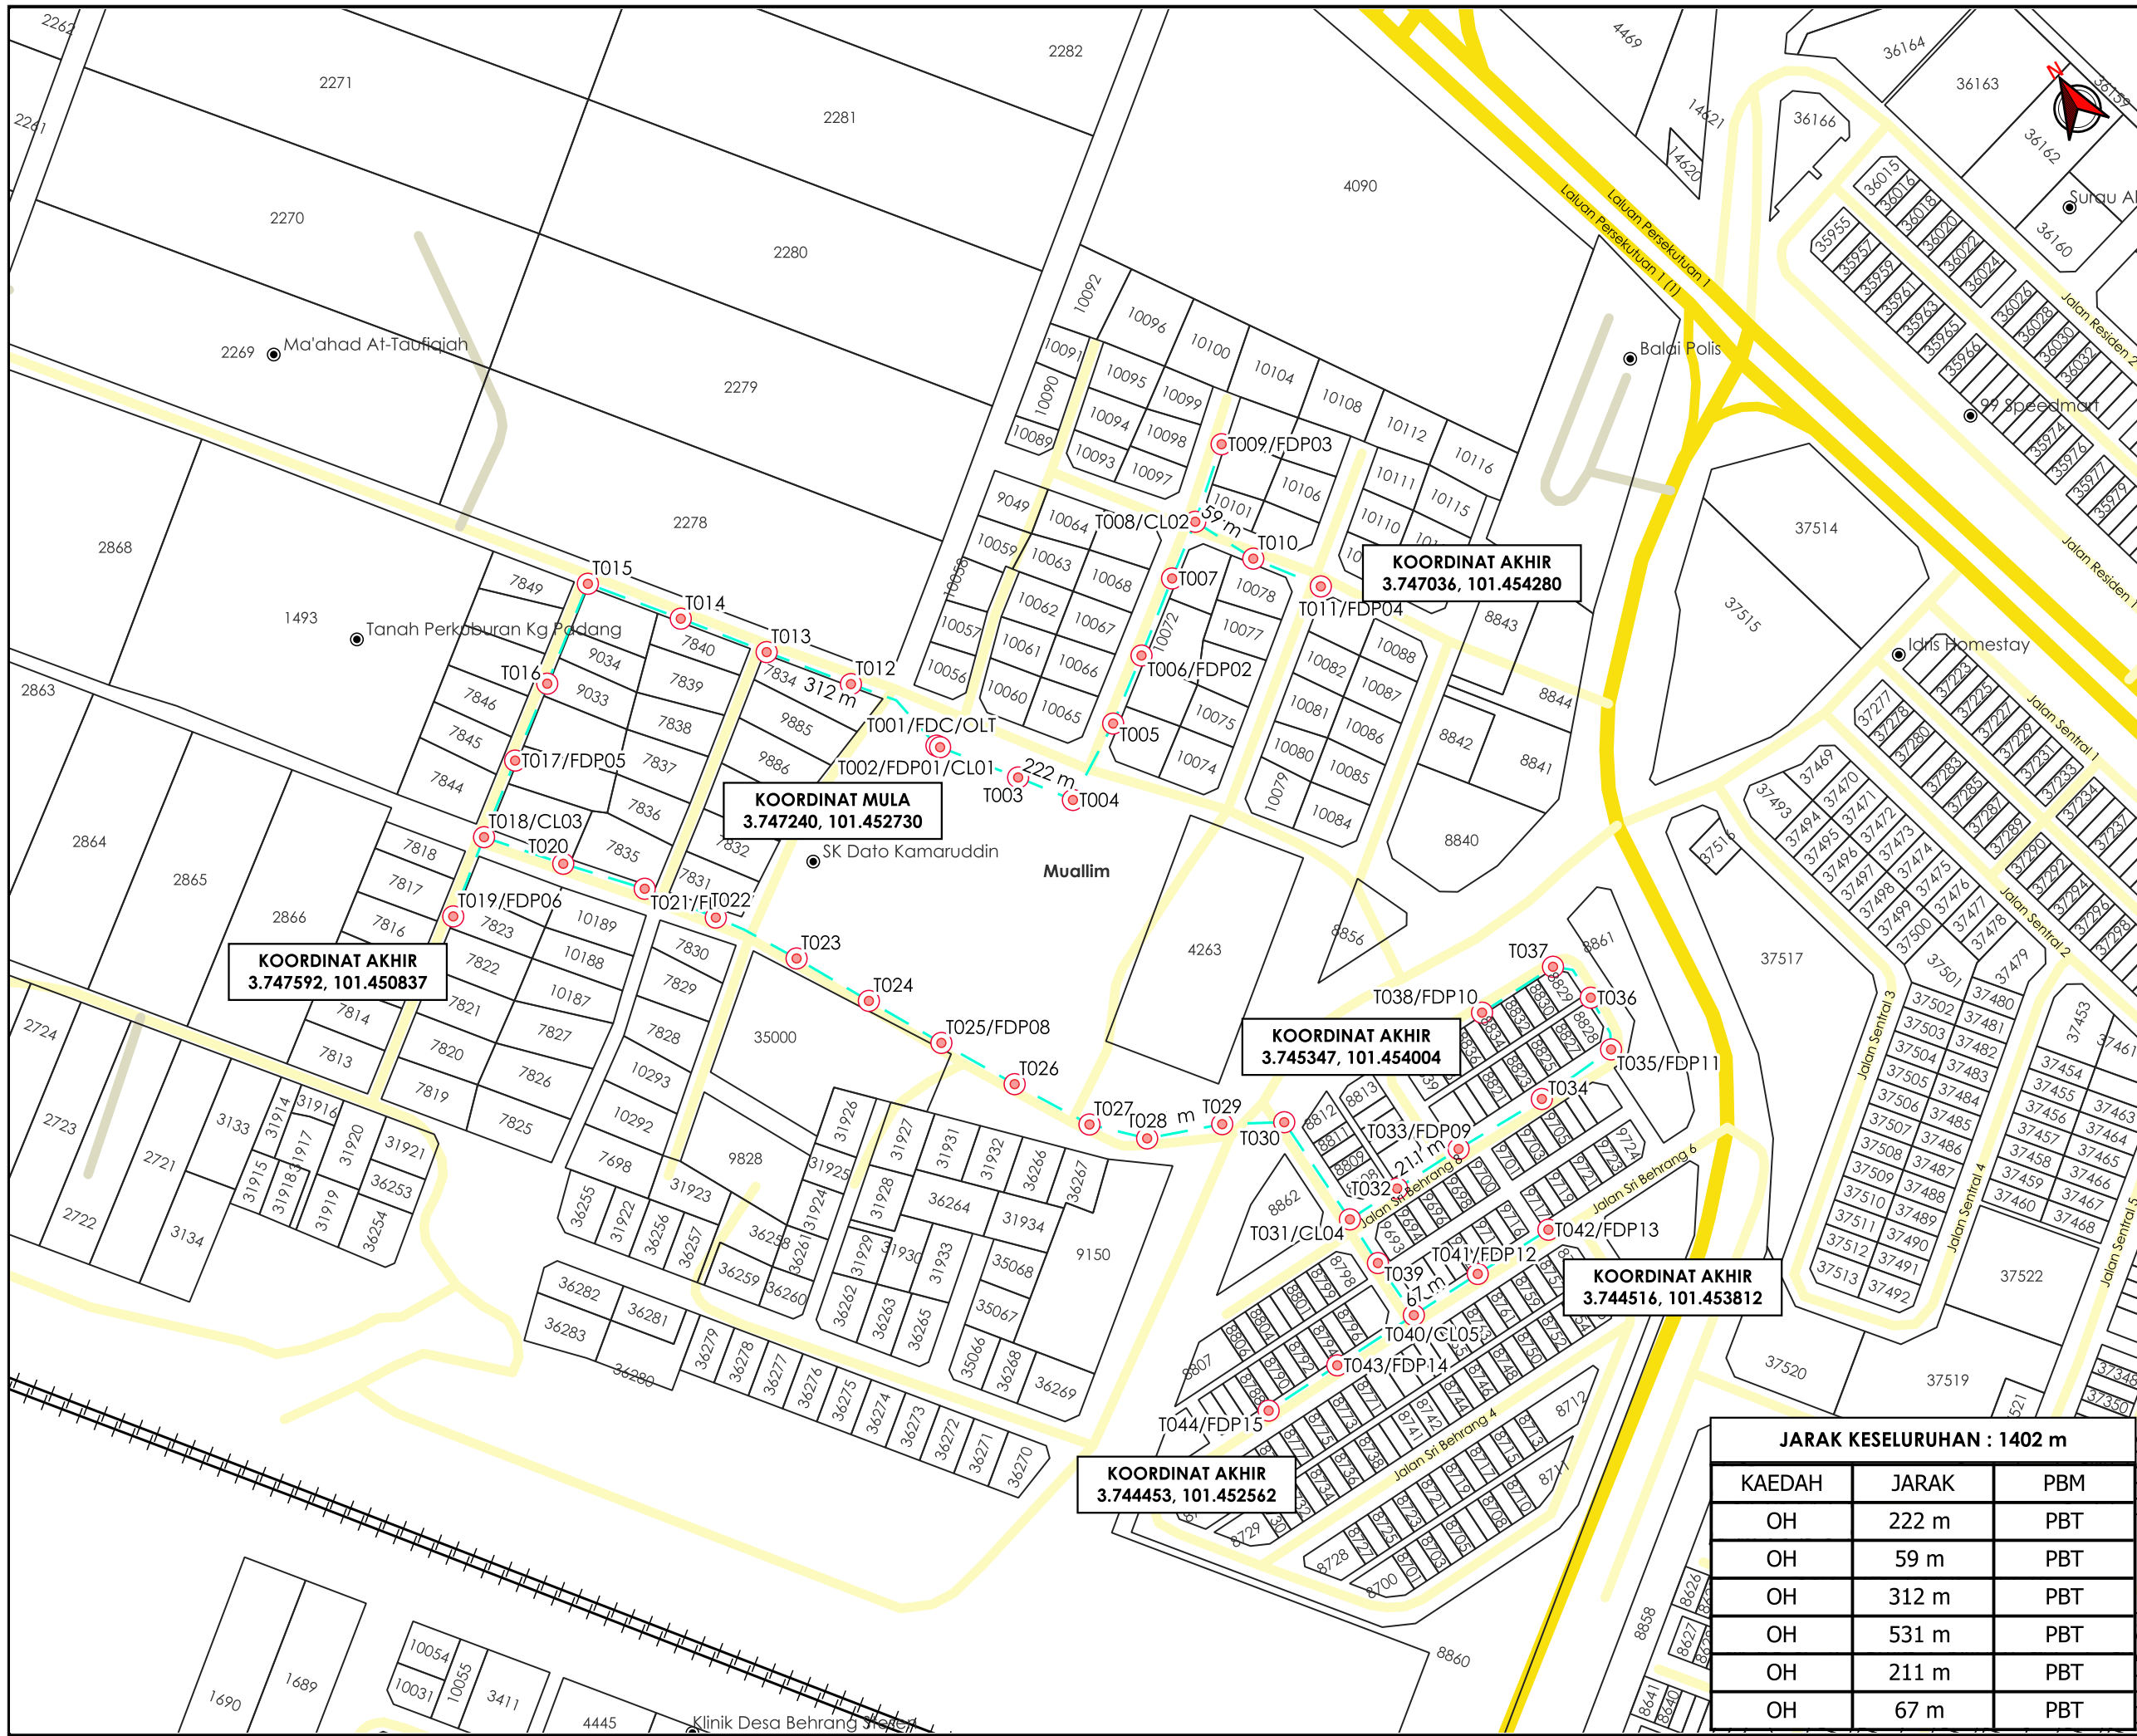

**TAJUK PERMOHONAN**  
 PROJEK PENYEDIAAN POINT OF PRESENCE (POP) FASA 2 HAB INFRASTRUKTUR GENTIAN OPTIK BERHAMPIRAN DENGAN SEKOLAH, PREMIS KERAJAAN DAN KOMUNITI SEKITARNYA OLEH KEMENTERIAN KOMUNIKASI (ZON UTARA - PERAK & KEDAH) SERAHAN DOKUMEN LENGKAP BAGI PERMOHONAN KELULUSAN IZIN LALU ABBA009-SEKOLAH KEBANGSAAN DATO KAMARUDDIN

- PETUNJUK**
- JALAN JKR
  - JALAN PBT
  - JALAN PERSENDIRIAN
  - OVERHEAD
  - TIANG CADANGAN

**PIHAK BERKUASA MELULUS**

	<b>MAJLIS DAERAH TANJUNG MALIM</b>

**PENYEDIA UTILITI**



JENIS PELAN	PELAN IZIN LALU
PELUKIS PELAN	ADIB FARHAN
TARIKH DIKELUARKAN	2026-01-09
MUKA SURAT	1/1
NO FAIL RUJUKAN	PINDAAN
KUDR/KACP/A/01/26/0010	<b>00</b>

**JARAK KESELURUHAN : 1402 m**

KAEDAH	JARAK	PBM
OH	222 m	PBT
OH	59 m	PBT
OH	312 m	PBT
OH	531 m	PBT
OH	211 m	PBT
OH	67 m	PBT

**KOORDINAT AKHIR**  
 3.747592, 101.450837

**KOORDINAT MULA**  
 3.747240, 101.452730

**KOORDINAT AKHIR**  
 3.747036, 101.454280

**KOORDINAT AKHIR**  
 3.745347, 101.454004

**KOORDINAT AKHIR**  
 3.744516, 101.453812

**KOORDINAT AKHIR**  
 3.744453, 101.452562

**\*PENGUKURAN BERDASARKAN JARAK SATELIT**