


**KORIDOR
UTILITI**
DARUL RIDZUAN



**PROJEK PENYEDIAAN POINT OF PRESENCE (POP) FASA 2 HAB
INFRASTUKTUR GENTIAN OPTIK BERHAMPIRAN DENGAN SEKOLAH,
PREMIS KERAJAAN DAN KOMUNITI SEKITARNYA OLEH KEMENTERIAN
KOMUNIKASI (ZON UTARA – PERAK & KEDAH) SERAHAN DOKUMEN
LENGKAP BAGI PERMOHONAN KELULUSAN IZIN LALU
ABBA009–SEKOLAH KEBANGSAAN DATO KAMARUDDIN**

**PELAN IZIN LALU
(PINDAAN 01)**

**NO FAIL RUJUKAN
KUDR/KACP/A/01/26/0010**

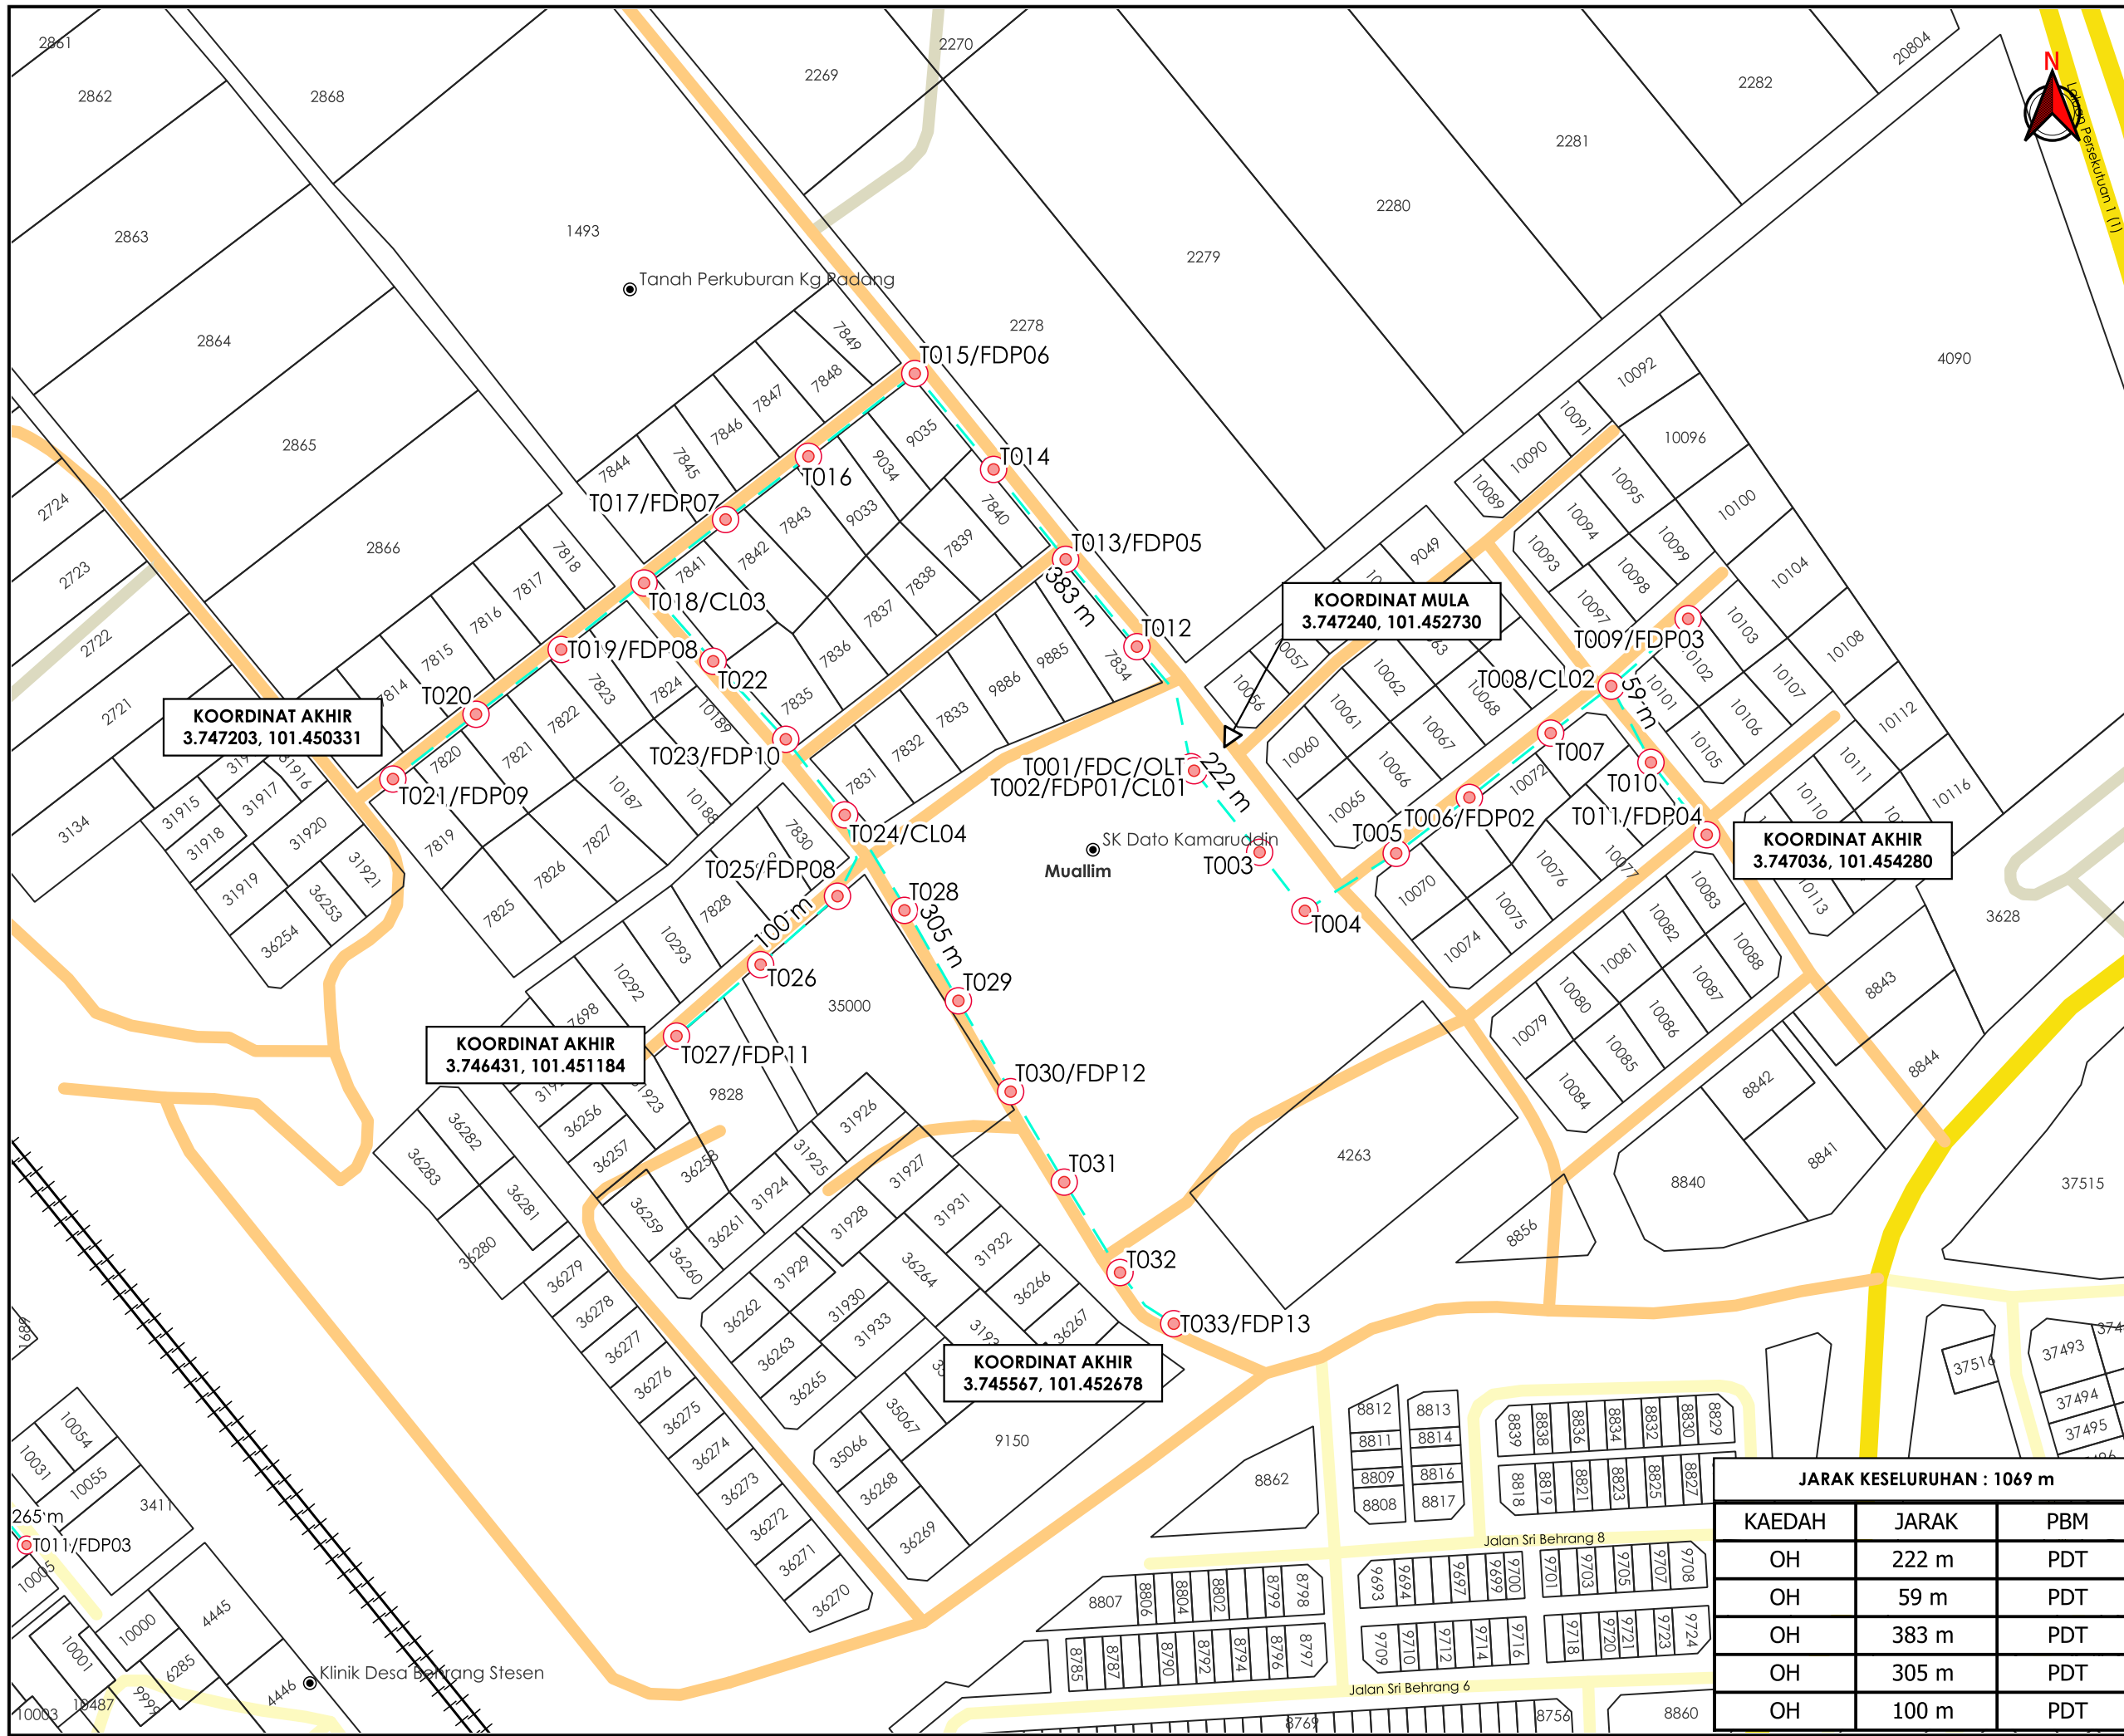

KOORDINAT AKHIR
3.747203, 101.450331

KOORDINAT MULA
3.747240, 101.452730

KOORDINAT AKHIR
3.747036, 101.454280

KOORDINAT AKHIR
3.746431, 101.451184

KOORDINAT AKHIR
3.745567, 101.452678

AGENCI PENYELARAS
KORIDOR UTILITI
DARUL RIDZUAN



TAJUK PERMOHONAN
PROJEK PENYEDIAAN POINT OF PRESENCE (POP) FASA 2 HAB INFRASTRUKTUR GENTIAN OPTIK BERHAMPIRAN DENGAN SEKOLAH, PREMIS KERAJAAN DAN KOMUNITI SEKITARNYA OLEH KEMENTERIAN KOMUNIKASI (ZON UTARA - PERAK & KEDAH) SERAHAN DOKUMEN LENGKAP BAGI PERMOHONAN KELULUSAN IZIN LALU ABBA009-SEKOLAH KEBANGSAAN DATO KAMARUDDIN

- PETUNJUK**
- JALAN JKR
 - JALAN PBT
 - JALAN PERSENDIRIAN
 - JALAN PEJABAT DAERAH
 - OVERHEAD
 - TIANG CADANGAN

PIHAK BERKUASA MELULUS
PEJABAT DAERAH & TANAH MUALLIM



JARAK KESELURUHAN : 1069 m

KAEDAH	JARAK	PBM
OH	222 m	PDT
OH	59 m	PDT
OH	383 m	PDT
OH	305 m	PDT
OH	100 m	PDT

JENIS PELAN	PELAN IZIN LALU
PELUKIS PELAN	ADIB FARHAN
TARIKH DIKELUARKAN	2026-04-14
MUKA SURAT	1/1
NO FAIL RUJUKAN	PINDAAN
KUDR/KACP/A/01/26/0010	01

*PENGUKURAN BERDASARKAN JARAK SATELIT