

**KORIDOR
UTILITI**
DARUL RIDZUAN




time™

**CADANGAN PEMASANGAN INFRASTRUKTUR TELEKOMUNIKASI DAN KABEL
FIBER OPTIK UNTUK MENYEDIAKAN PERKHIDMATAN TELEKOMUNIKASI DI
TRONG-KUALA KURAU KAWASAN 3, LARUT MATANG KAEDAH : HDD 3150M**

PELAN IZIN LALU

**NO FAIL RUJUKAN
KUDR/TTDC/A/11/25/0921**

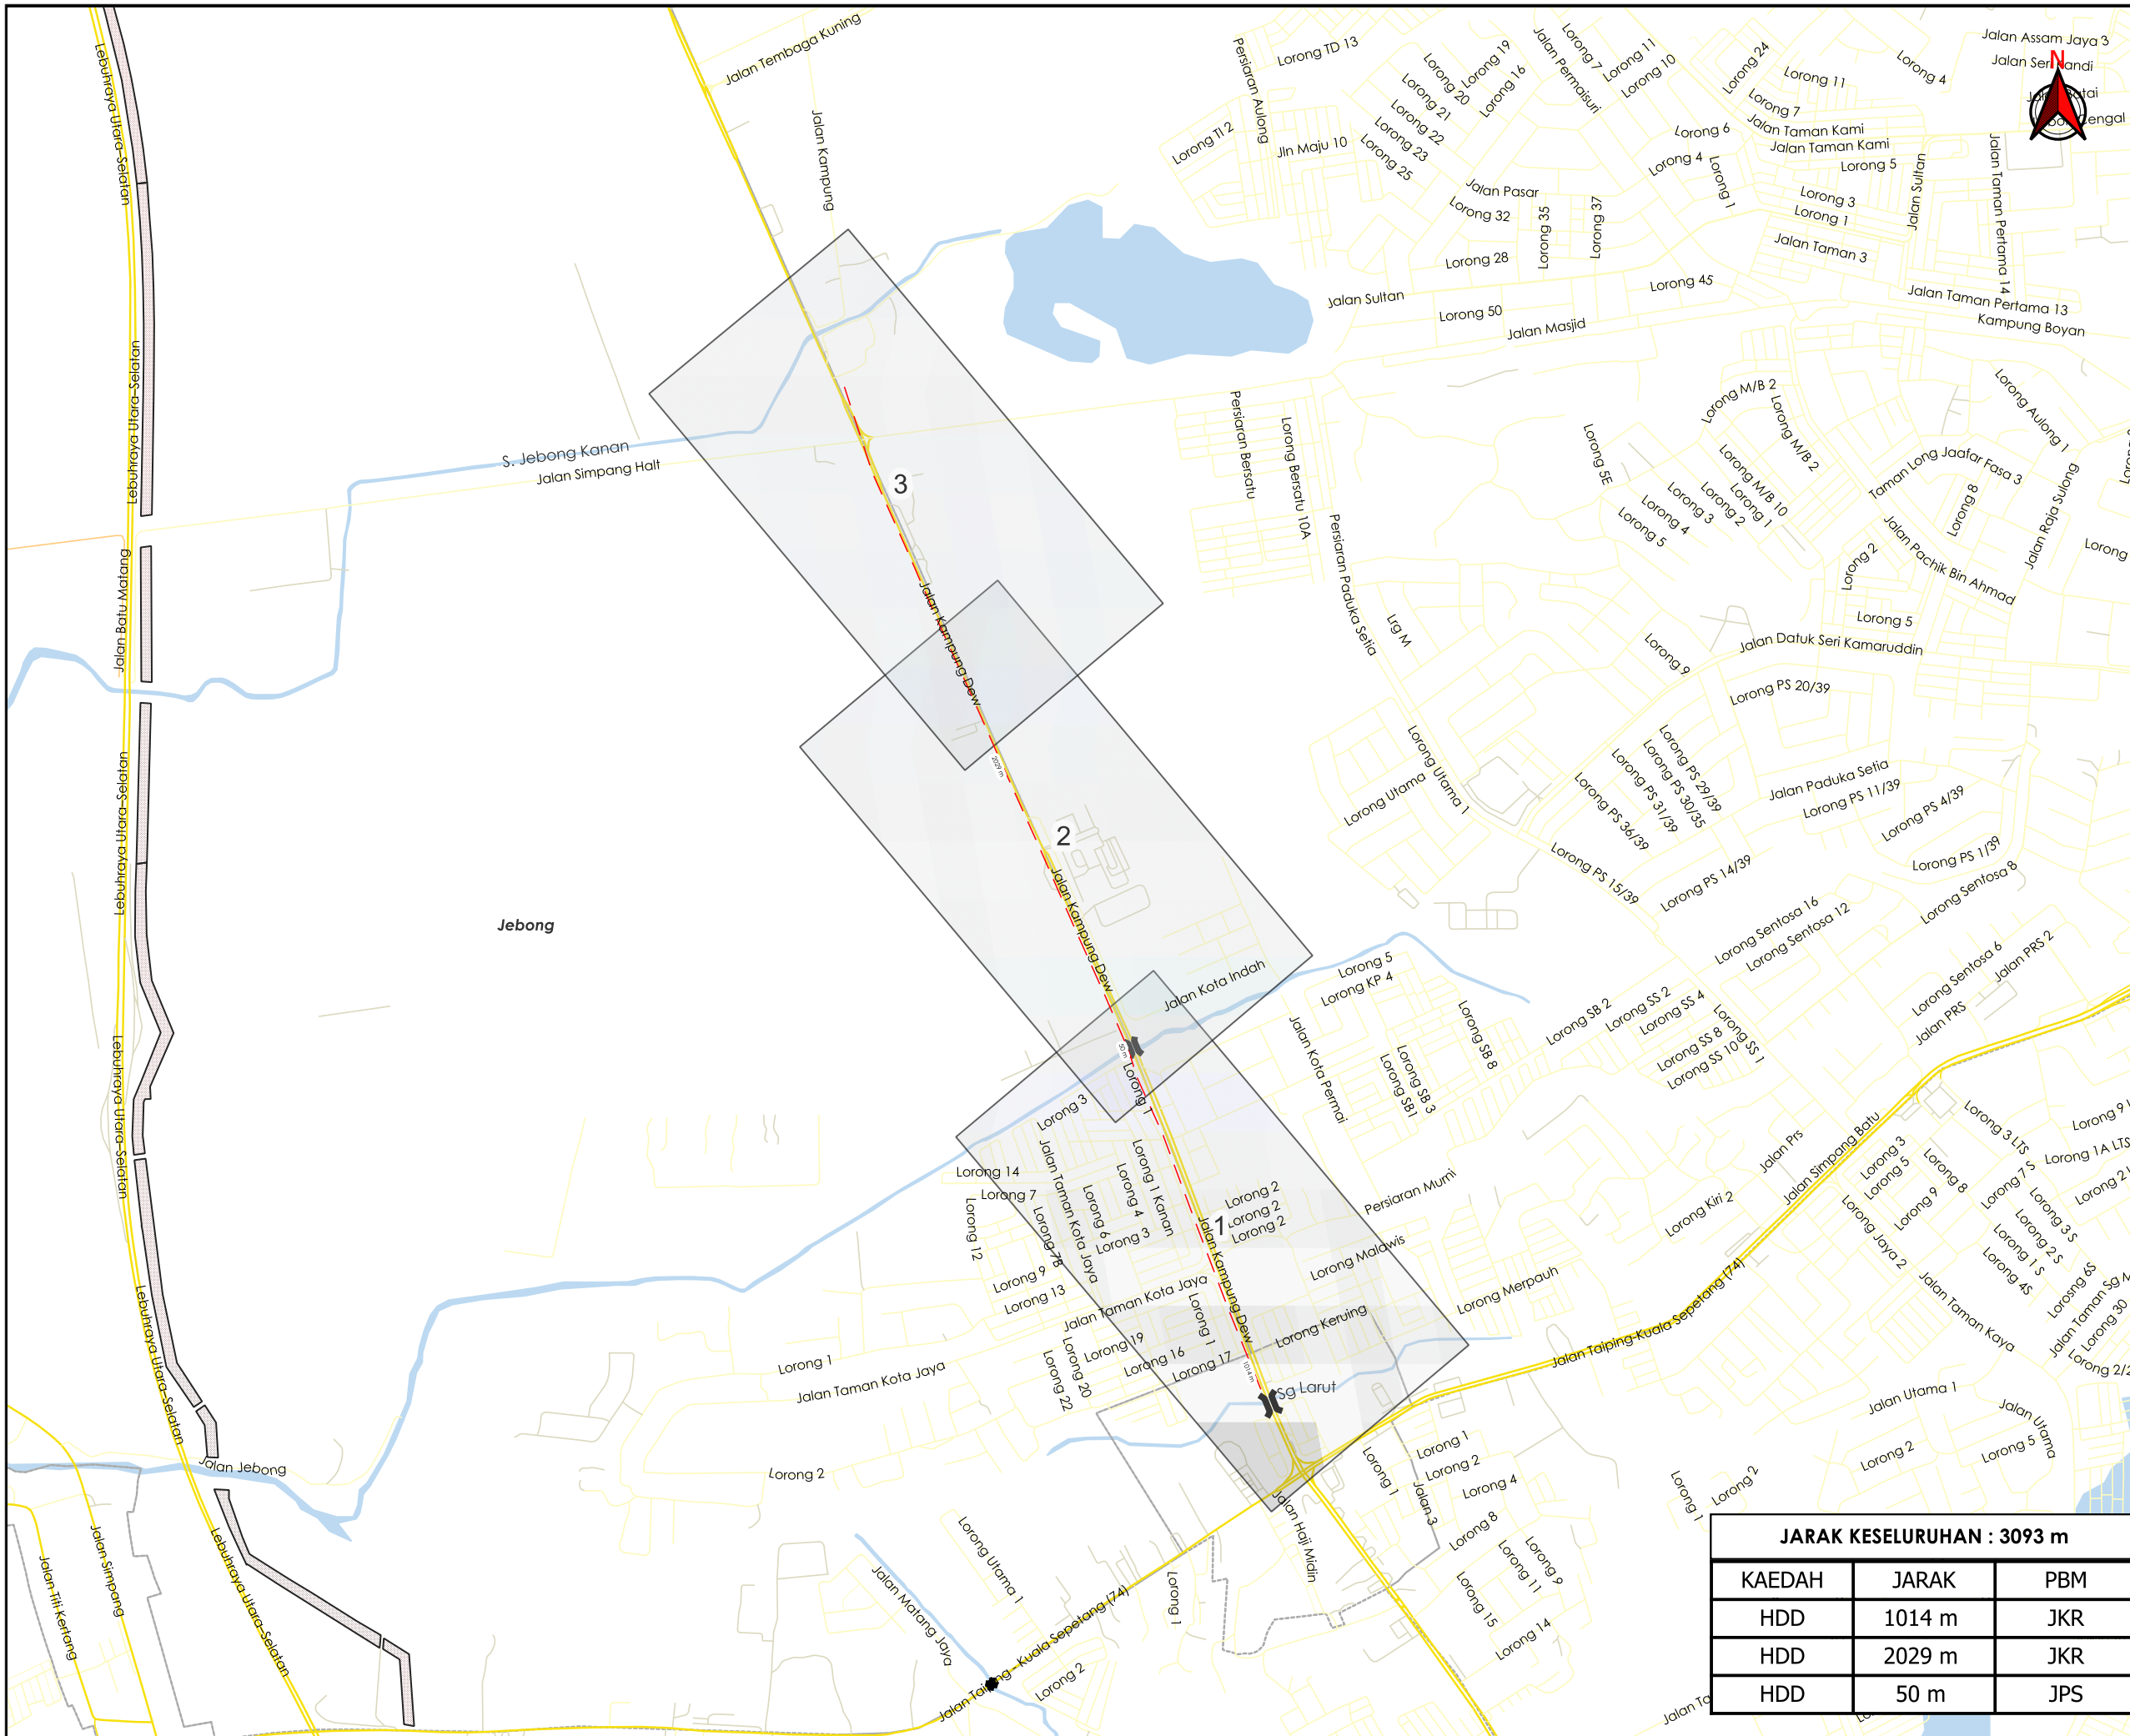

TAJUK PERMOHONAN
 CADANGAN PEMASANGAN INFRASTRUKTUR TELEKOMUNIKASI DAN KABEL FIBER OPTIK UNTUK MENYEDIAKAN PERKHIDMATAN TELEKOMUNIKASI DI TRONG-KUALA KURAU KAWASAN 3, LARUT MATANG KAEDAH : HDD 3150M

PETUNJUK

- JALAN JKR
- JALAN PBT
- JALAN PERSENDIRIAN
- JALAN PEJABAT DAERAH
- JAMBATAN
- HORIZONTAL DIRECTIONAL DRILLING

PIHAK BERKUASA MELULUS

	JKR LARUT MATANG & SELAMA
	JABATAN PENGAIRAN DAN SALIRAN LARUT MATANG


PENYEDIA UTILITI



JARAK KESELURUHAN : 3093 m		
KAEDAH	JARAK	PBM
HDD	1014 m	JKR
HDD	2029 m	JKR
HDD	50 m	JPS

JENIS PELAN	PELAN IZIN LALU
PELUKIS PELAN	ADIB FARHAN
TARIKH DIKELUARKAN	2025-11-21
MUKA SURAT	0/3
NO FAIL RUJUKAN	PINDAAN
KUDR/TTDC/A/11/25/0921	00

***PENGUKURAN BERDASARKAN JARAK SATELIT**

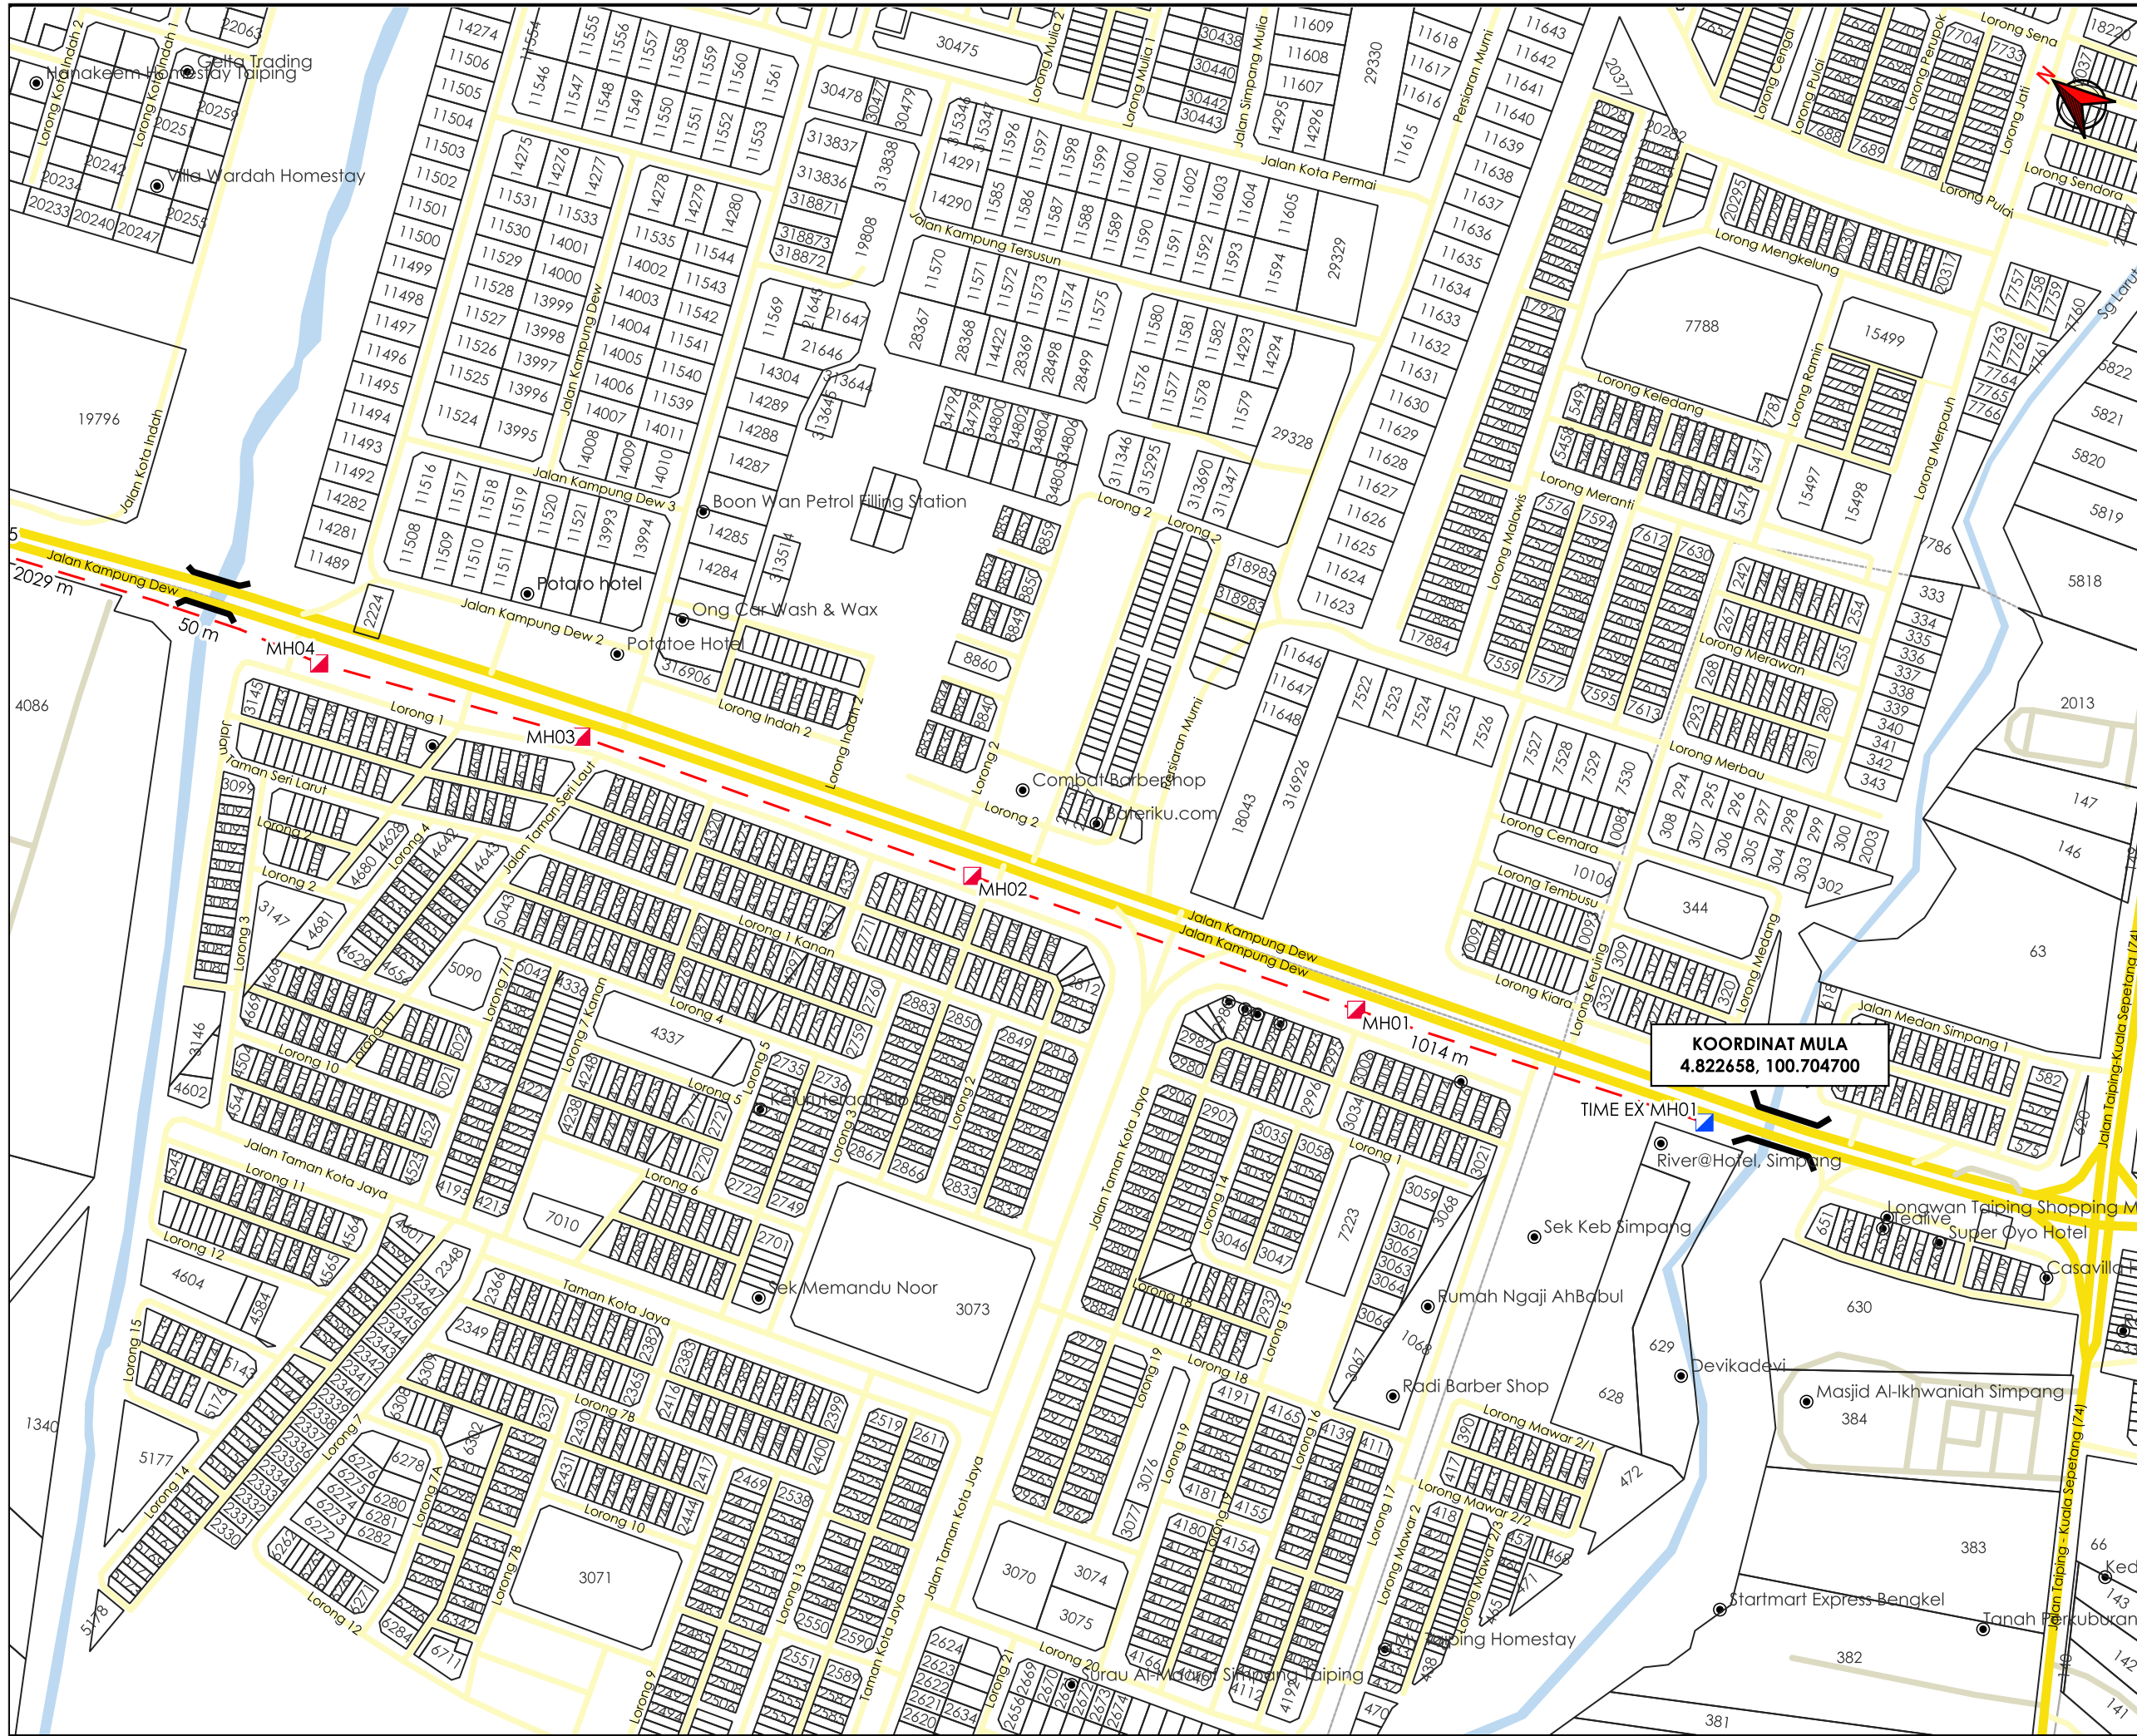

TAJUK PERMOHONAN
 CADANGAN PEMASANGAN INFRASTRUKTUR TELEKOMUNIKASI DAN KABEL FIBER OPTIK UNTUK MENYEDIAKAN PERKHIDMATAN TELEKOMUNIKASI DI TRONG-KUALA KURAU KAWASAN 3, LARUT MATANG KAEDAH : HDD 3150M

- PETUNJUK**
- JALAN JKR
 - JALAN PBT
 - JALAN PERSENDIRIAN
 - JAMBATAN
 - HORIZONTAL DIRECTIONAL DRILLING
 - MANHOLE SEDIA ADA
 - MANHOLE CADANGAN

PIHAK BERKUASA MELULUS


	JKR LARUT MATANG & SELAMA
	JABATAN PENGAIRAN DAN SALIRAN LARUT MATANG

PENYEDIA UTILITI



JENIS PELAN	PELAN IZIN LALU
PELUKIS PELAN	ADIB FARHAN
TARIKH DIKELUARKAN	2025-11-21
MUKA SURAT	1/3
NO FAIL RUJUKAN	PINDAAN
KUDR/TTDC/A/11/25/0921	00

*PENGUKURAN BERDASARKAN JARAK SATELIT

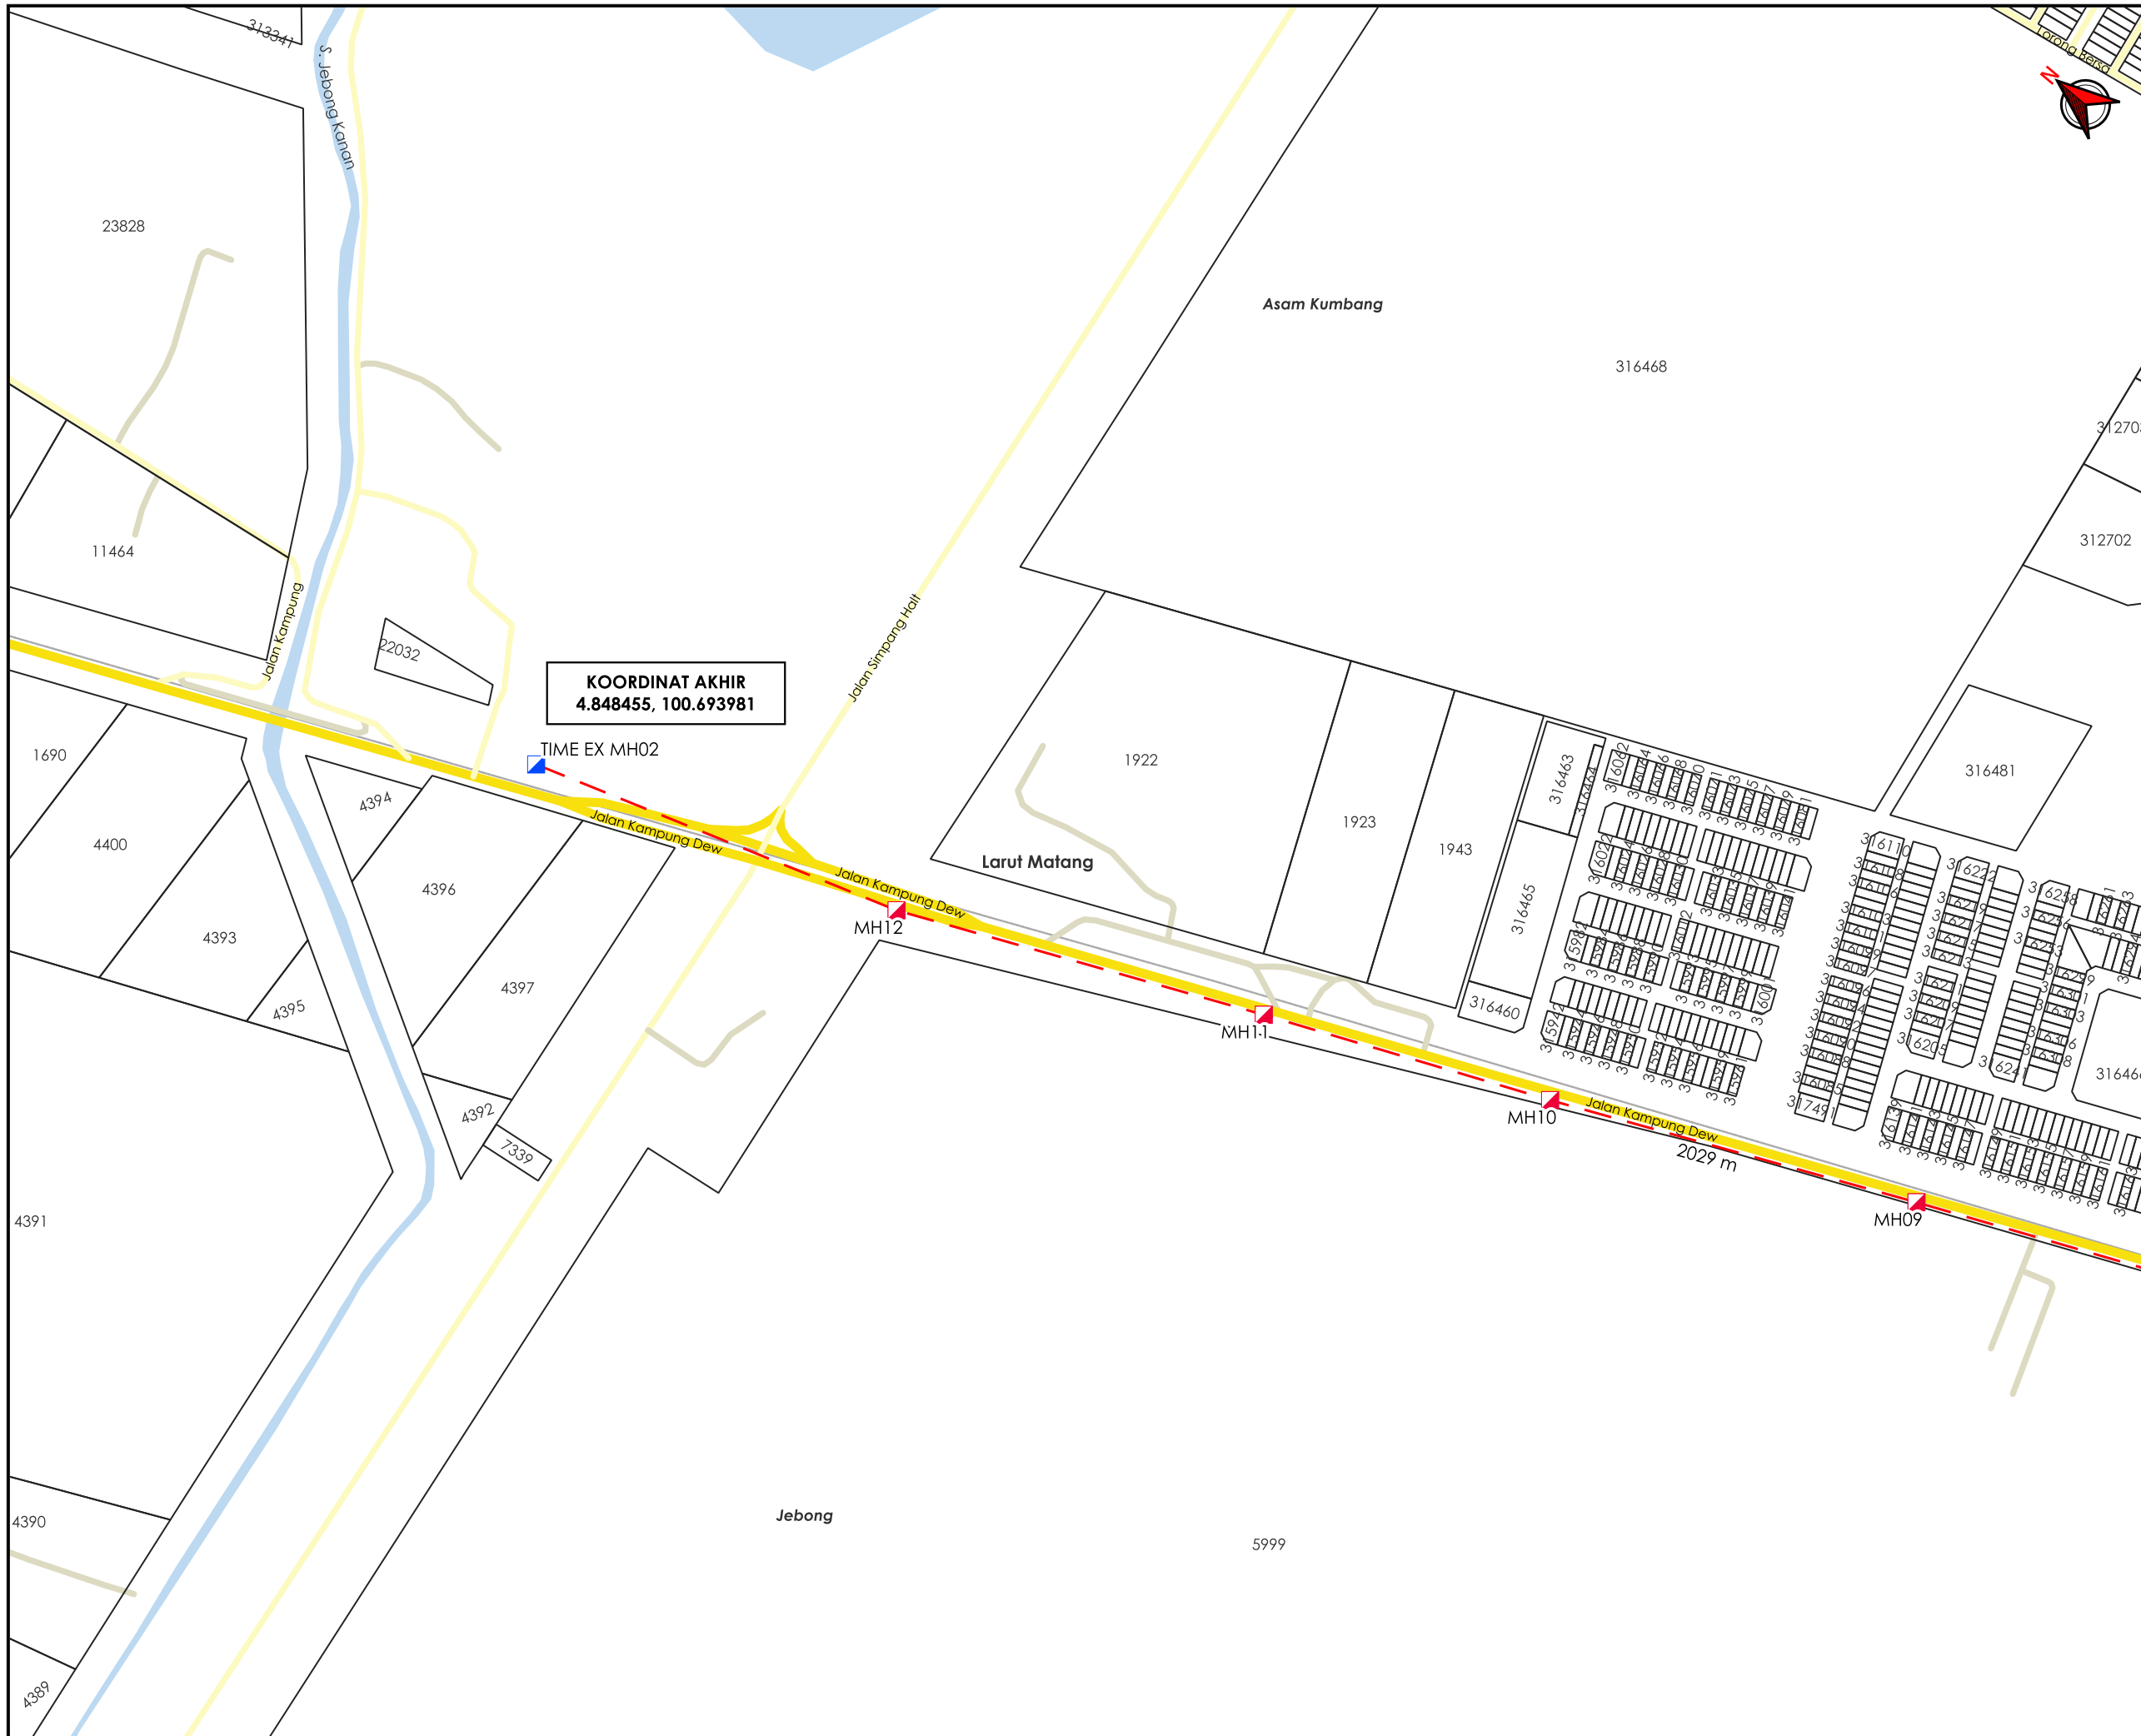

AGENCI PENYELARAS
KORIDOR UTILITI
 DARUL RIDZUAN



TAJUK PERMOHONAN
 CADANGAN PEMASANGAN INFRASTRUKTUR TELEKOMUNIKASI DAN KABEL FIBER OPTIK UNTUK MENYEDIAKAN PERKHIDMATAN TELEKOMUNIKASI DI TRONG-KUALA KURAU KAWASAN 3, LARUT MATANG KAEDAH : HDD 3150M

- PETUNJUK**
- JALAN JKR
 - JALAN PBT
 - JALAN PERSENDIRIAN
 - HORIZONTAL DIRECTIONAL DRILLING
 - MANHOLE SEDIA ADA
 - MANHOLE CADANGAN

PIHAK BERKUASA MELULUS

	JKR LARUT MATANG & SELAMA
	JABATAN PENGAIRAN DAN SALIRAN LARUT MATANG



JENIS PELAN	PELAN IZIN LALU
PELUKIS PELAN	ADIB FARHAN
TARIKH DIKELUARKAN	2025-11-21
MUKA SURAT	3/3
NO FAIL RUJUKAN	PINDAAN
KUDR/TTDC/A/11/25/0921	00

***PENGUKURAN BERDASARKAN JARAK SATELIT**