

**KORIDOR
UTILITI**
DARUL RIDZUAN




**TENAGA
NASIONAL**

**CADANGAN BEKALAN ELEKTRIK VR 100A BARU BAGI
CADANGAN MEMBINA SATU BLOK BILIK DARJAH 2 TINGKAT,
SATU BLOK BILIK DARJAH TADIKA SETINGKAT & SEBUAH
PONDOK PENGAWAL DI ATAS LOT 12671, NO. PN 293519,
KAMPUNG BATU 12, MUKIM CHANGKAT JONG, DAERAH
HILIR PERAK, PERAK DARUL RIDZUAN UNTUK TETUAN S.R.J.K
(C) BATU 12**

PELAN IZIN LALU

**NO FAIL RUJUKAN
KUDR/TNBB/A/06/25/0660**

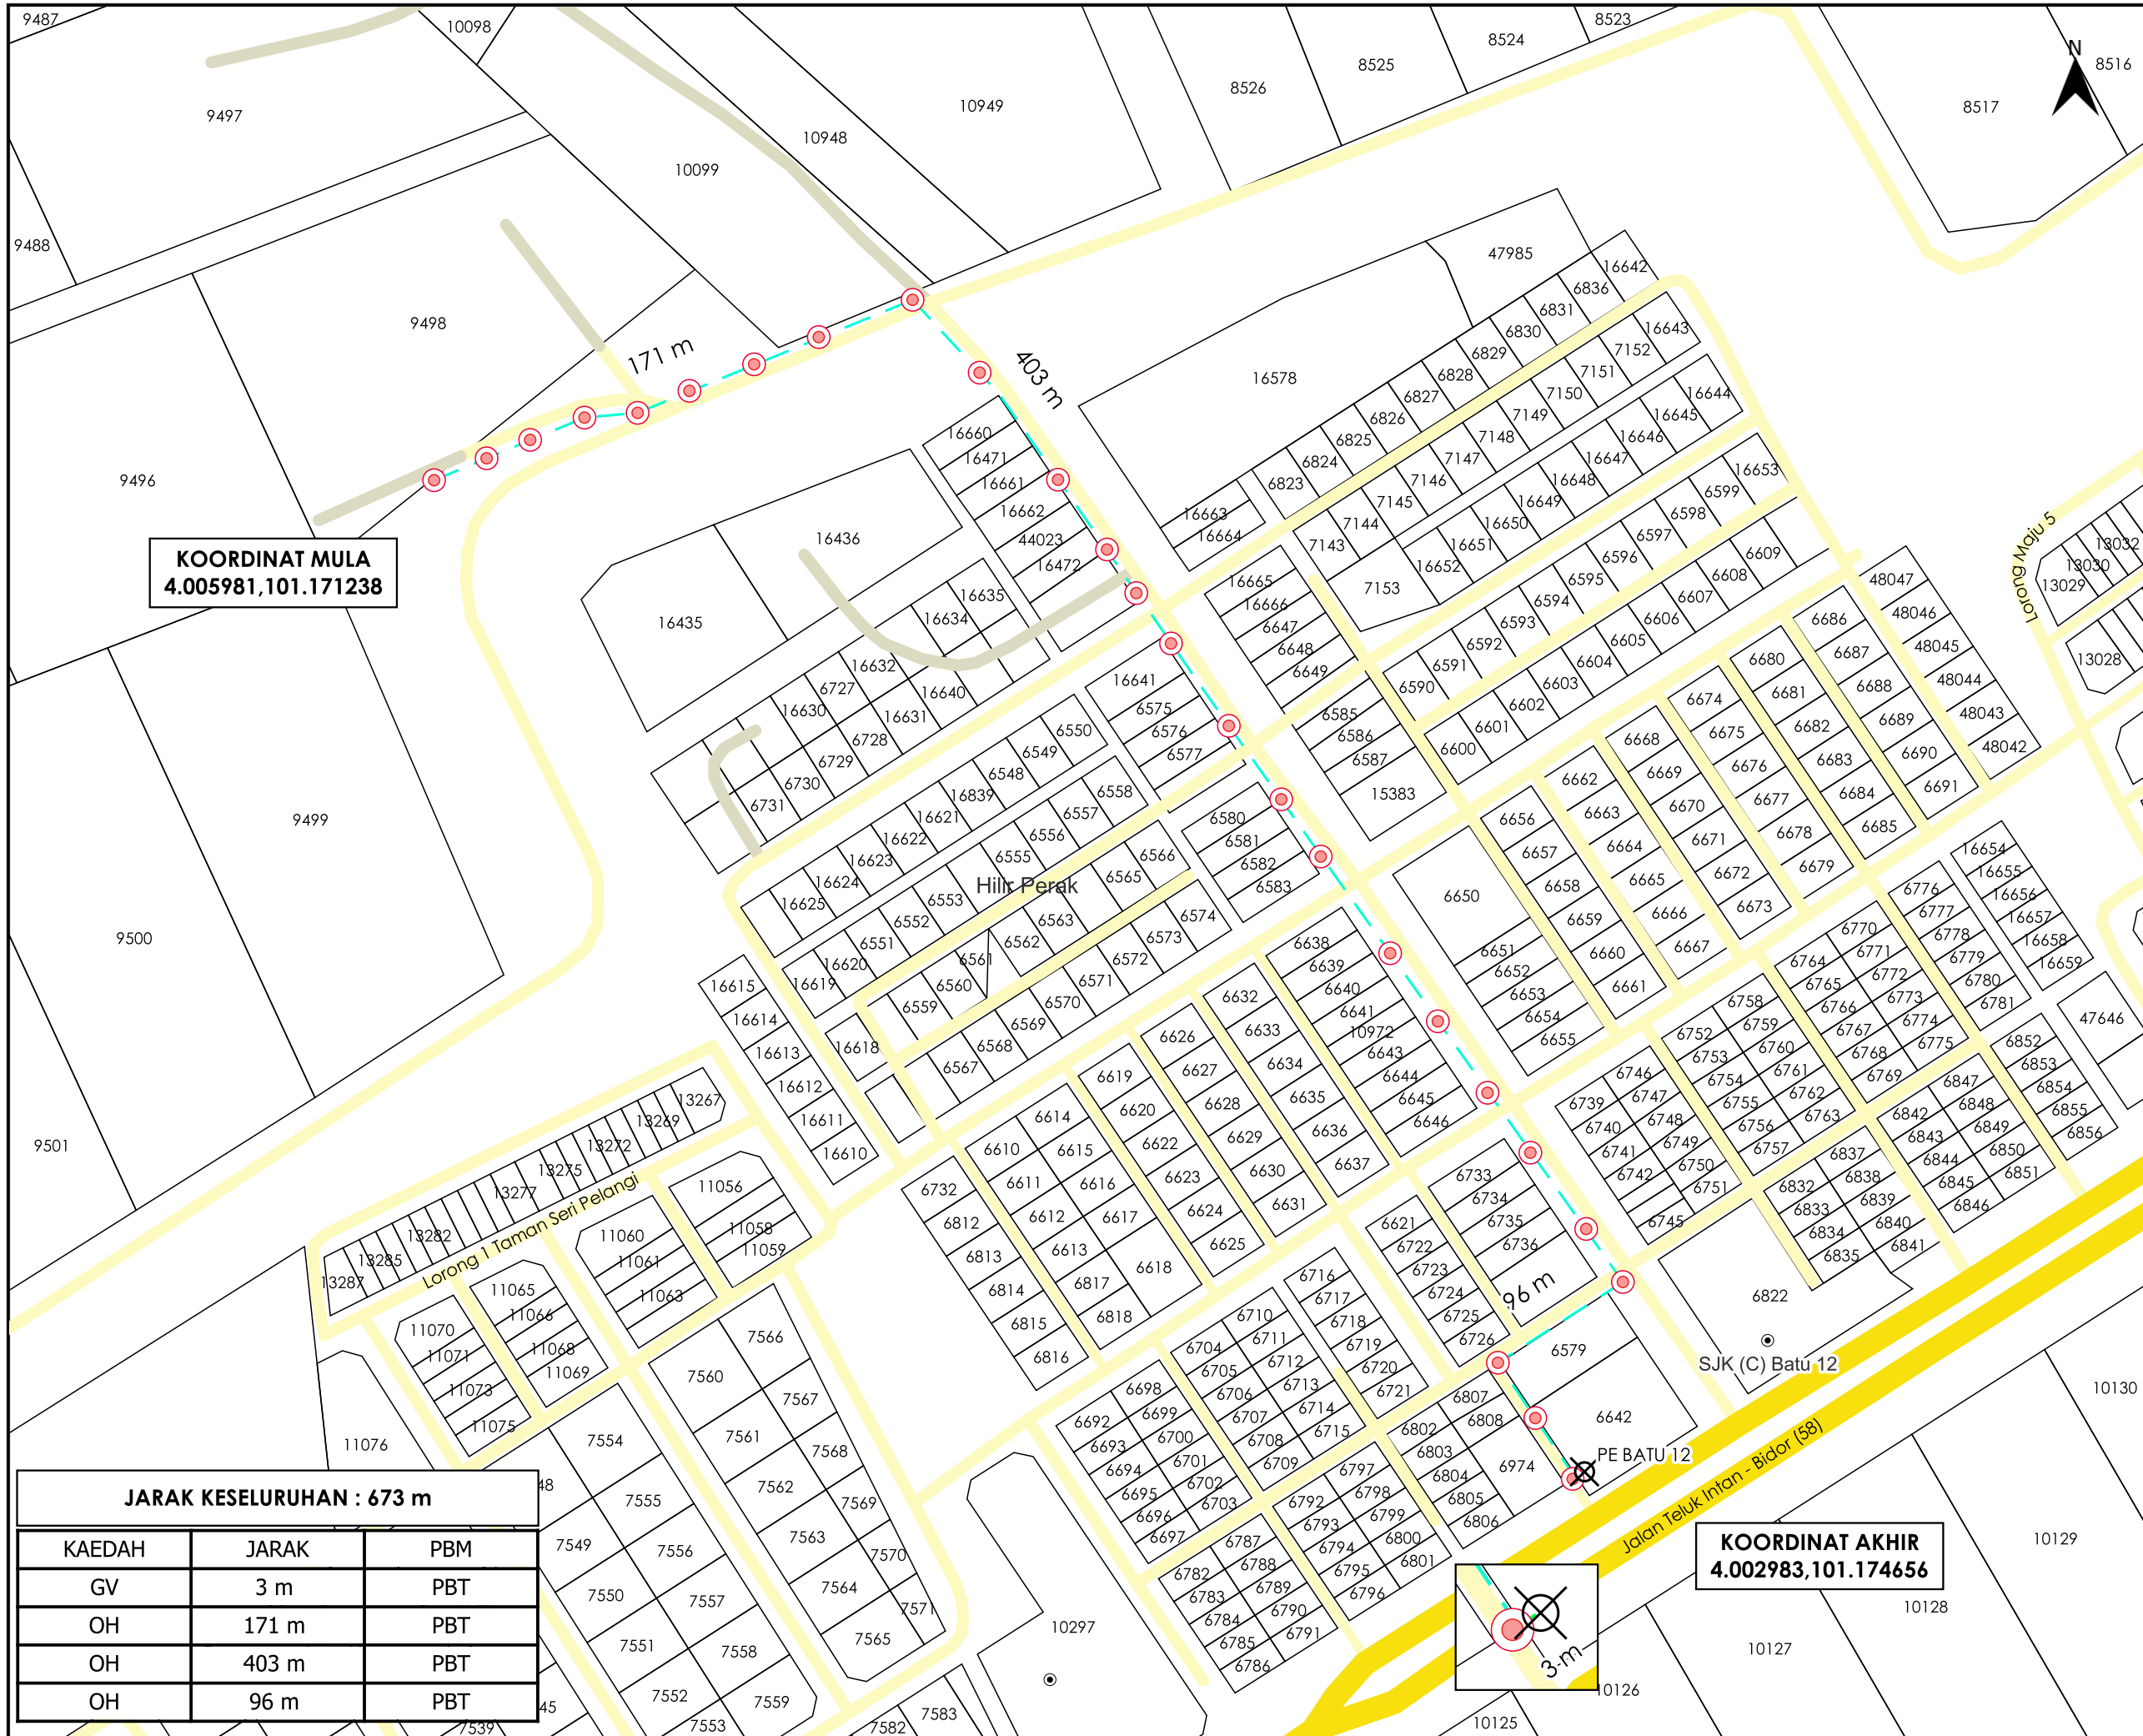

KOORDINAT MULA
4.005981,101.171238

KOORDINAT AKHIR
4.002983,101.174656

JARAK KESELURUHAN : 673 m

| KAEDAH | JARAK | PBM |
|--------|-------|-----|
| GV | 3 m | PBT |
| OH | 171 m | PBT |
| OH | 403 m | PBT |
| OH | 96 m | PBT |

AGENSI PENYELARAS
KORIDOR UTILITI
DARUL RIDZUAN



TAJUK PERMOHONAN
CADANGAN BEKALAN ELEKTRIK VR 100A BARU BAGI CADANGAN MEMBINA SATU BLOK BILIK DARJAH 2 TINGKAT, SATU BLOK BILIK DARJAH TADIKA SETINGKAT & SEBUAH PONDOK PENGAWAL DI ATAS LOT 12671, NO. PN 293519, KAMPUNG BATU 12, MUKIM CHANGKAT JONG, DAERAH HILIR PERAK, PERAK DARUL RIDZUAN UNTUK TETUAN S.R.J.K (C) BATU 12

- PETUNJUK**
- JALAN JKR
 - JALAN PBT
 - JALAN PERSENDIRIAN
 - GRASS VERGE
 - OVERHEAD
 - TIANG CADANGAN
 - TITIK MULA AKHIR

PIHAK BERKUASA MELULUS
 MAJLIS PERBANDARAN TELUK INTAN

PENYEDIA UTILITI
 TENAGA NASIONAL

| | |
|------------------------|-----------------|
| JENIS PELAN | PELAN IZIN LALU |
| PELUKIS PELAN | NURUL ASHIKEEN |
| TARIKH DIKELUARKAN | 2025-06-26 |
| MUKA SURAT | 1/1 |
| NO FAIL RUJUKAN | PINDAAN |
| KUDR/TNBB/A/06/25/0660 | 00 |

*PENGUKURAN BERDASARKAN JARAK SATELIT