

**KORIDOR
UTILITI**
DARUL RIDZUAN




**TENAGA
NASIONAL**

CADANGAN MEMBINA KILANG MEMPROSES ALUMINIUM YANG MENDUNGSI: I.1 UNIT KILANG 1 TINGKAT DENGAN PEJABAT 3 TINGKAT: II. 1 UNIT KILANG 1 TINGKAT DENGAN MEZANIN III. 1 UNIT KANTIN 3 TINGKAT: IV. 1 UNIT ALUMINIUM SCRAP BIN 1 TINGKAT V. 1 UNIT PENCAWANG ELEKTRIK 11KV; DAN VI. 2 UNIT PONDOK PENGAWAL SELUAS 8.765 EKAR (3.5470 HEKTAR), DI ATAS PLOT 2, MUKIM ASAM KUMBANG, DAERAH LARUT & MATANG, PERAK DARUL RIDZUAN UNTUK TETUAN: RELY METALS SDN. BHD.NO : (GPS NO : 5.229972, 100.718234) (SN NO : 11000905921)

PELAN IZIN LALU

**NO FAIL RUJUKAN
KUDR/TNBB/A/08/25/0768**

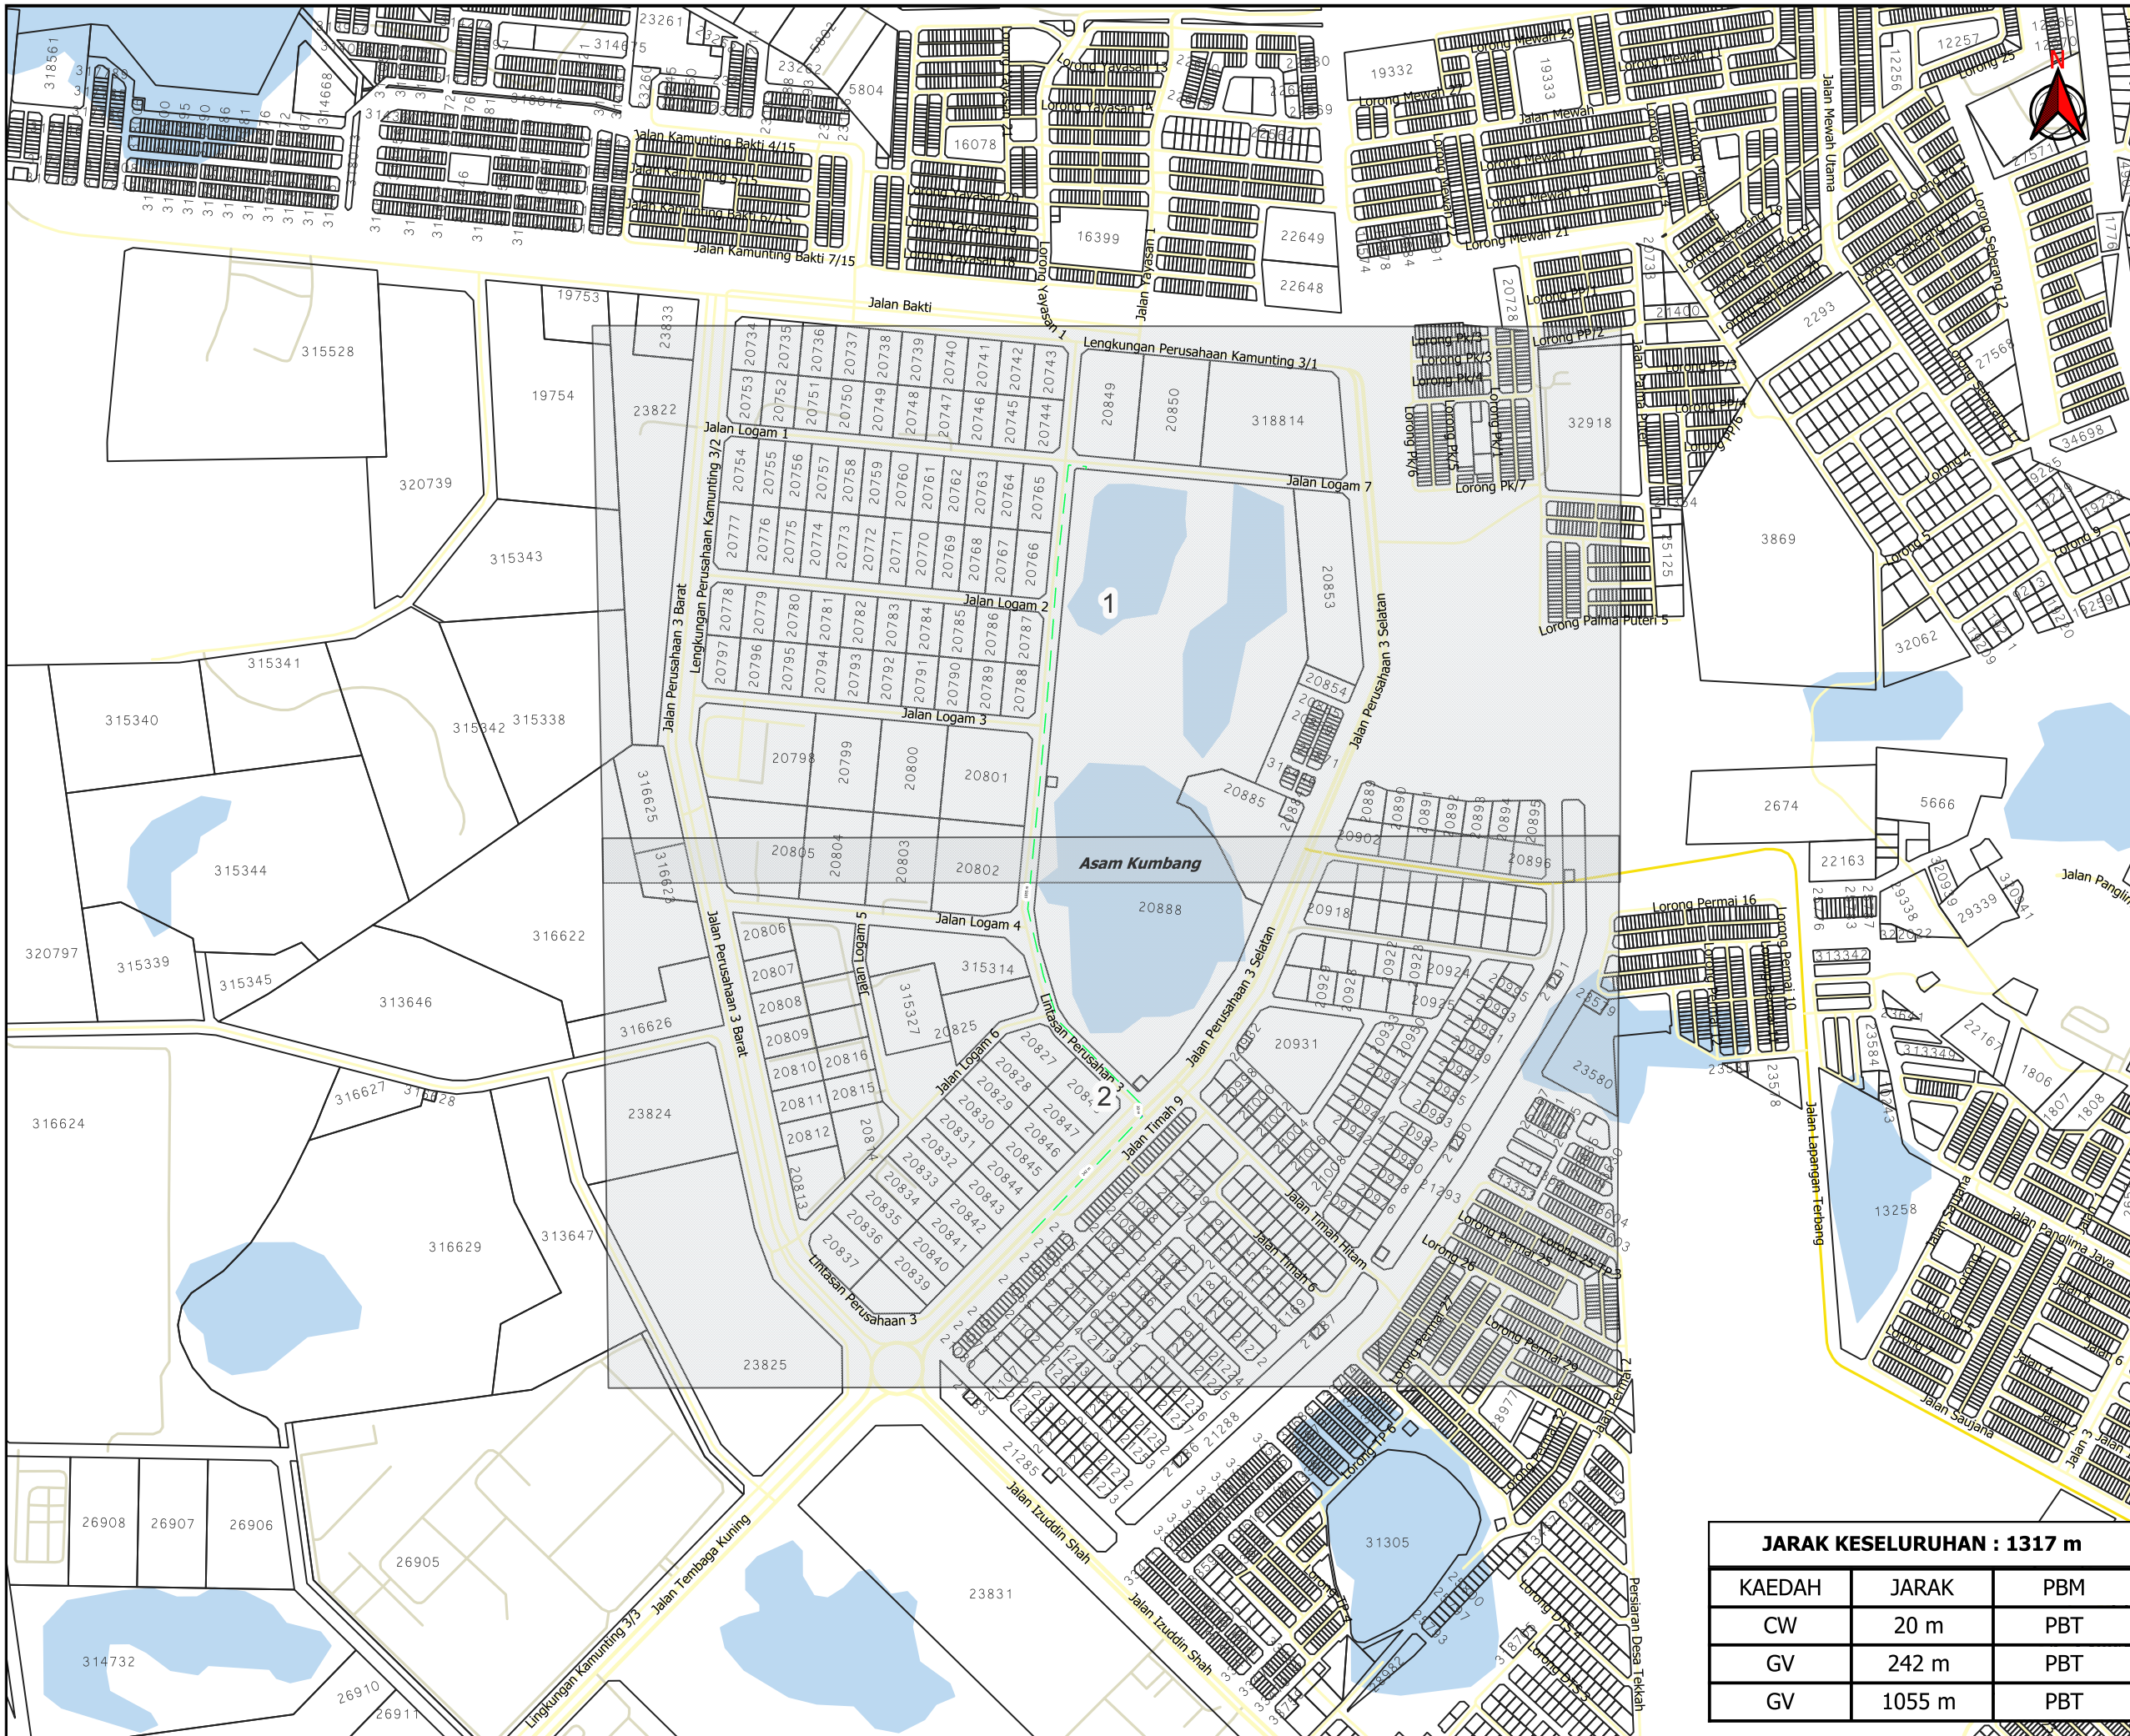

TAJUK PERMOHONAN
 CADANGAN MEMBINA KILANG MEMPROSES ALUMINIUM YANG MENDANGUNI: I. 1 UNIT KILANG 1 TINGKAT DENGAN PEJABAT 3 TINGKAT; II. 1 UNIT KILANG 1 TINGKAT DENGAN MEZANIN III. 1 UNIT KANTIN 3 TINGKAT; IV. 1 UNIT ALUMINIUM SCRAP BIN 1 TINGKAT V. 1 UNIT PONDOK PENGAWAL 11KV; DAN VI. 2 UNIT PONDOK PENGAWAL SELUAS 8.765 EKAR (3.5470 HEKTAR), DI ATAS PLOT 2, MUKIM ASAM KUMBANG, DAERAH LARUT & MATANG, PERAK DARUL RIDZUAN UNTUK TETUAN: RELY METALS SDN. BHD. NO : (GPS NO : 5.229972, 100.718234) (SN NO : 11000905921)

- PETUNJUK**
- JALAN JKR
 - JALAN PBT
 - JALAN PERSENDIRIAN
 - CARRIAGE WAY
 - GRASS VERGE

PIHAK BERKUASA MELULUS

MAJLIS PERBANDARAN TAIPING

PENYEDIA UTILITI


TENAGA NASIONAL

JARAK KESELURUHAN : 1317 m

KAEDAH	JARAK	PBM
CW	20 m	PBT
GV	242 m	PBT
GV	1055 m	PBT

JENIS PELAN	PELAN IZIN LALU
PELUKIS PELAN	ADIB FARHAN
TARIKH DIKELUARKAN	2025-08-19
MUKA SURAT	0/2
NO FAIL RUJUKAN	PINDAAN
KUDR/TNBB/A/08/25/0768	00

***PENGUKURAN BERDASARKAN JARAK SATELIT**

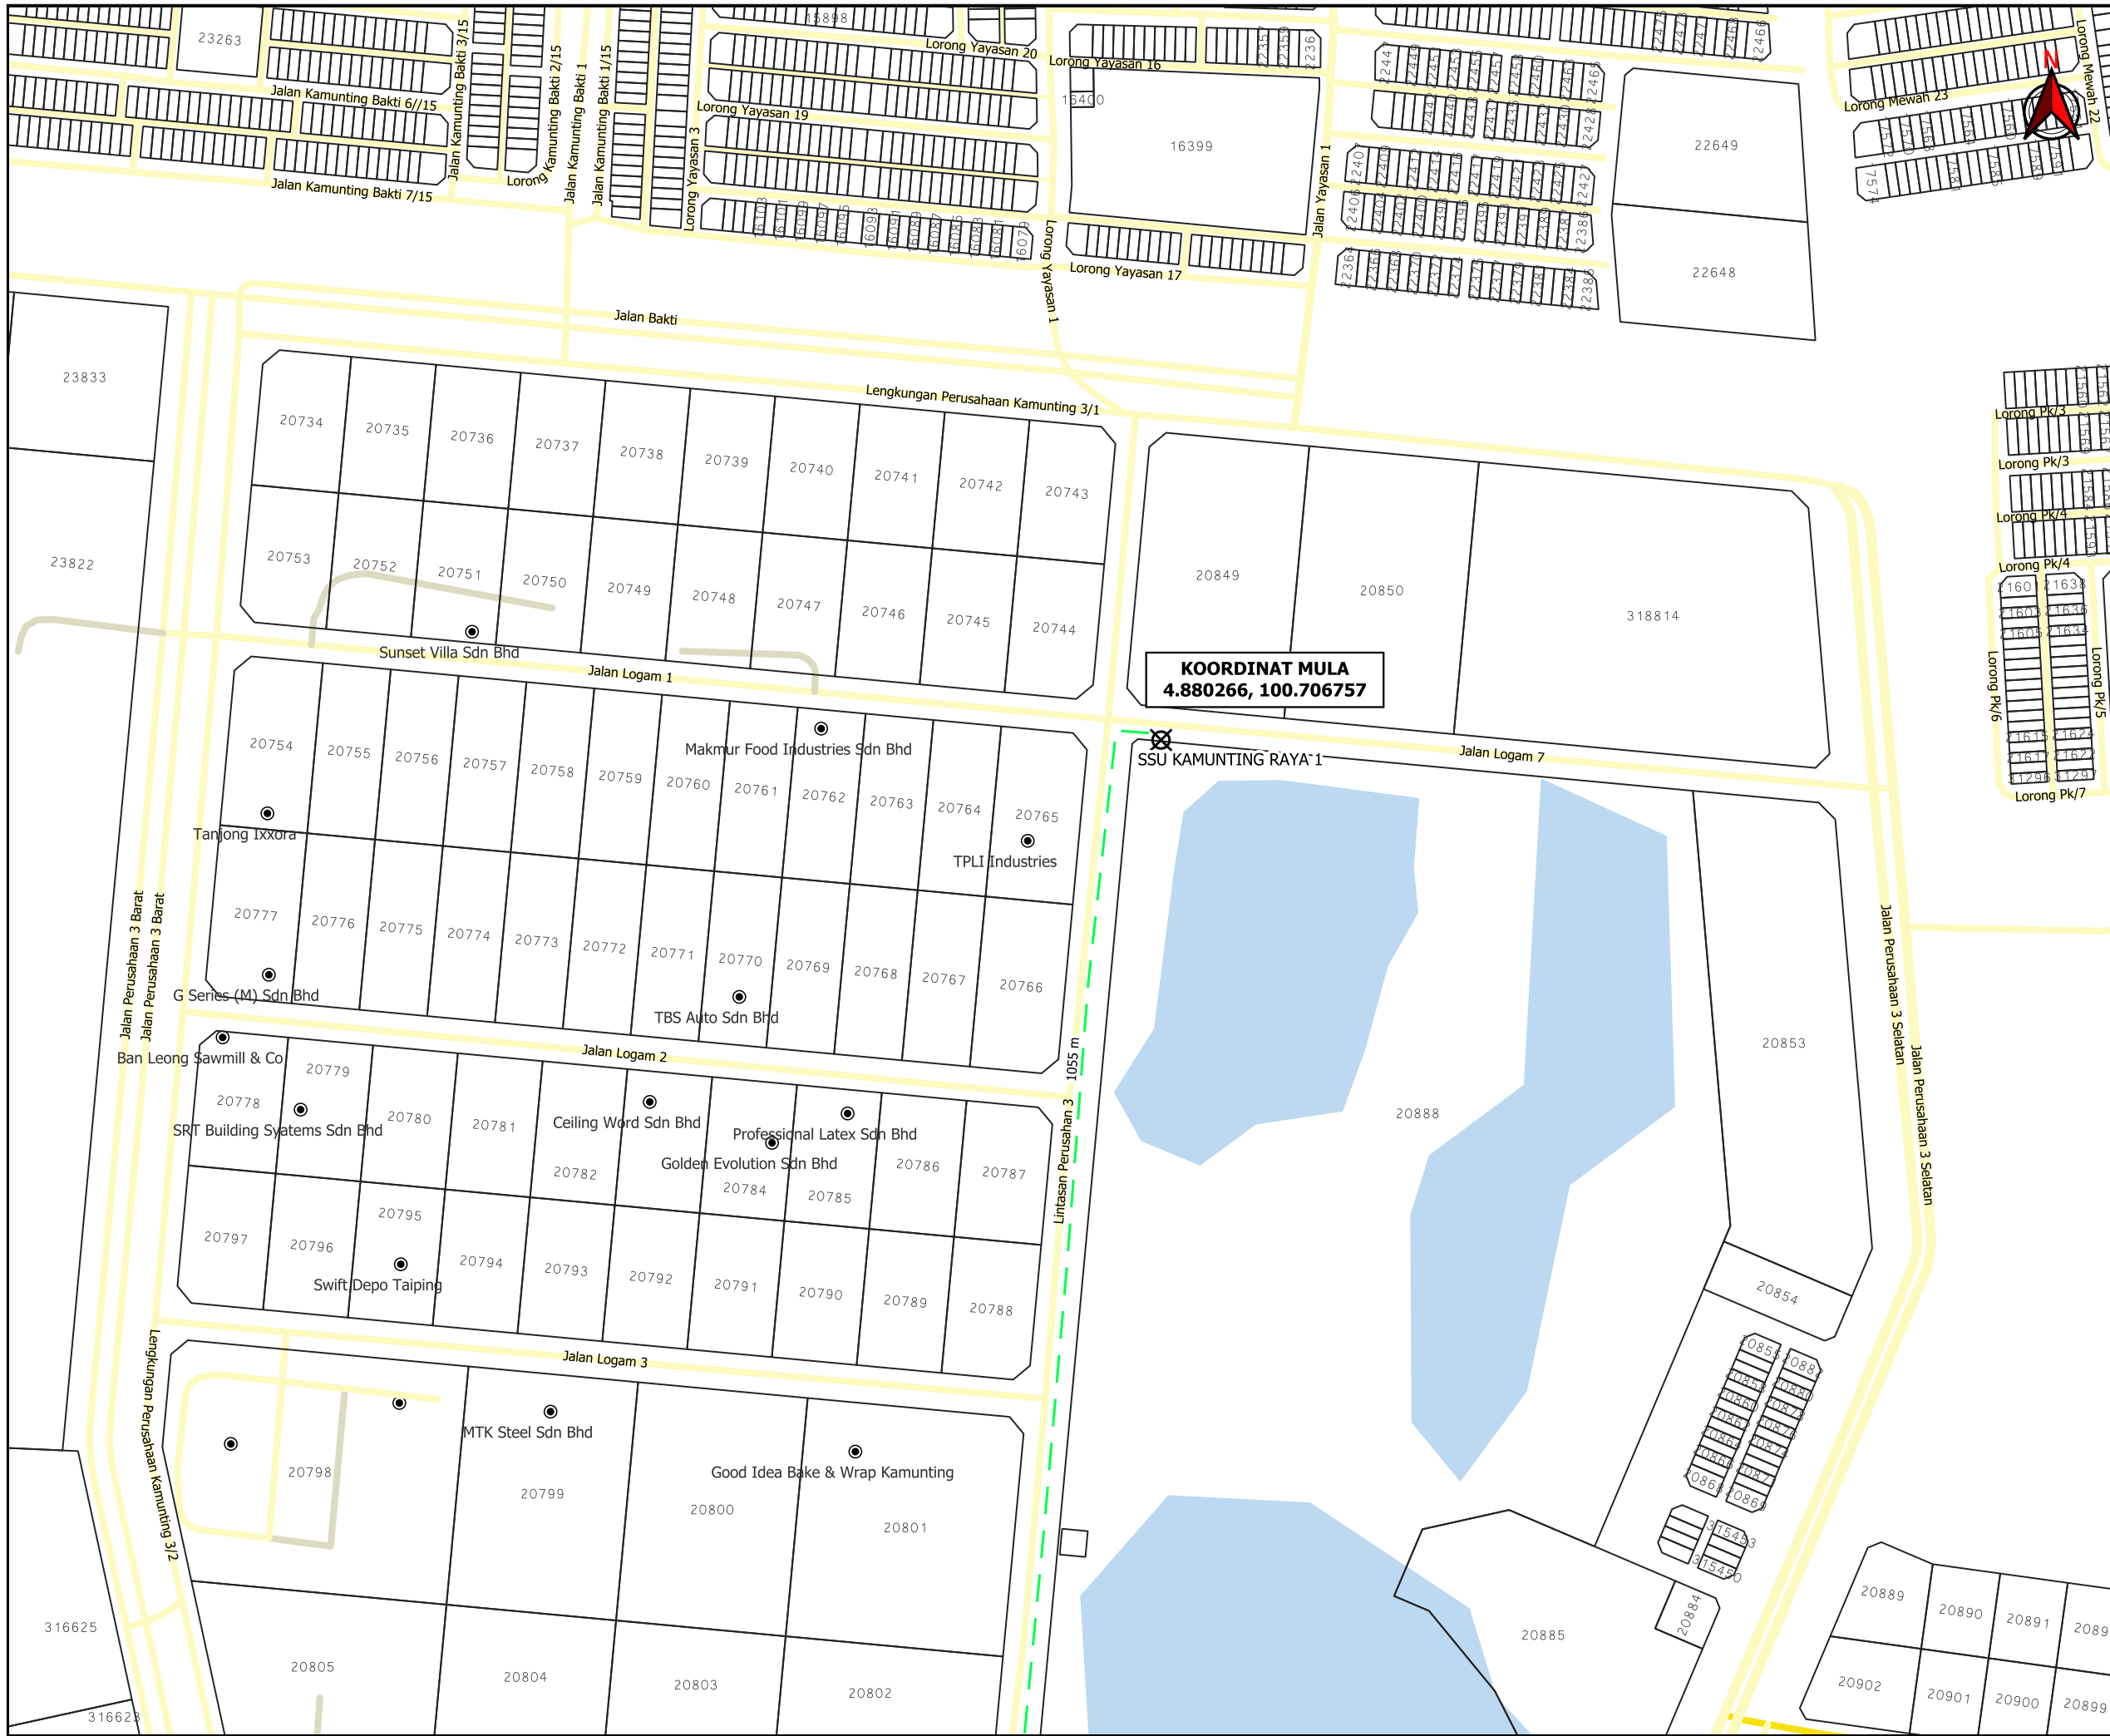

TAJUK PERMOHONAN
 CADANGAN MEMBINA KILANG MEMPROSES ALUMINIUM YANG MENDUNGI: I. 1 UNIT KILANG 1 TINGKAT DENGAN PEJABAT 3 TINGKAT; II. 1 UNIT KILANG 1 TINGKAT DENGAN MEZANIN III. 1 UNIT KANTIN 3 TINGKAT; IV. 1 UNIT ALUMINIUM SCRAP BIN 1 TINGKAT V. 1 UNIT PENCAWANG ELEKTRIK 11KV; DAN VI. 2 UNIT PONDOK PENGAWAL SELUAS 8.765 EKAR (3.5470 HEKTAR), DI ATAS PLOT 2, MUKIM ASAM KUMBANG, DAERAH LARUT & MATANG, PERAK DARUL RIDZUAN UNTUK TETUAN: RELY METALS SDN. BHD. NO : (GPS NO : 5.229972, 100.718234) (SN NO : 11000905921)

- PETUNJUK**
- JALAN JKR
 - JALAN PBT
 - JALAN PERSENDIRIAN
 - GRASS VERGE
 - TITIK MULA AKHIR

PIHAK BERKUASA MELULUS
MAJLIS PERBANDARAN TAIPING

PENYEDIA UTILITI
TENAGA NASIONAL

JENIS PELAN	PELAN IZIN LALU
PELUKIS PELAN	ADIB FARHAN
TARIKH DIKELUARKAN	2025-08-19
MUKA SURAT	1/2
NO FAIL RUJUKAN	PINDAAN
KUDR/TNBB/A/08/25/0768	00



TAJUK PERMOHONAN
 CADANGAN MEMBINA KILANG MEMPROSES ALUMINIUM YANG MENGANDUNGI: I. 1 UNIT KILANG 1 TINGKAT DENGAN PEJABAT 3 TINGKAT; II. 1 UNIT KILANG 1 TINGKAT DENGAN MEZANIN III. 1 UNIT KANTIN 3 TINGKAT; IV. 1 UNIT ALUMINIUM SCRAP BIN 1 TINGKAT V. 1 UNIT PENCAWANG ELEKTRIK 11KV; DAN VI. 2 UNIT PONDOK PENGAWAL SELUAS 8.765 EKAR (3.5470 HEKTAR), DI ATAS PLOT 2, MUKIM ASAM KUMBANG, DAERAH LARUT & MATANG, PERAK DARUL RIDZUAN UNTUK TETUAN: RELY METALS SDN. BHD.NO : (GPS NO : 5.229972, 100.718234) (SN NO : 11000905921)

- PETUNJUK**
- JALAN JKR
 - JALAN PBT
 - JALAN PERSENDIRIAN
 - CARRIAGE WAY
 - GRASS VERGE
 - TITIK MULA AKHIR

KOORDINAT AKHIR
 4.869842, 100.706021

PIHAK BERKUASA MELULUS



PENYEDIA UTILITI



JENIS PELAN	PELAN IZIN LALU
PELUKIS PELAN	ADIB FARHAN
TARIKH DIKELUARKAN	2025-08-19
MUKA SURAT	2/2
NO FAIL RUJUKAN	PINDAAN
KUDR/TNBB/A/08/25/0768	00