

**KORIDOR
UTILITI**
DARUL RIDZUAN




**TENAGA
NASIONAL**

CADANGAN MEMBINA KILANG MEMPROSES ALUMINIUM YANG MENDUNGSI: I.1 UNIT KILANG 1 TINGKAT DENGAN PEJABAT 3 TINGKAT: II. 1 UNIT KILANG 1 TINGKAT DENGAN MEZANIN III. 1 UNIT KANTIN 3 TINGKAT: IV. 1 UNIT ALUMINIUM SCRAP BIN 1 TINGKAT V. 1 UNIT PENCAWANG ELEKTRIK 11KV; DAN VI. 2 UNIT PONDOK PENGAWAL SELUAS 8.765 EKAR (3.5470 HEKTAR), DI ATAS PLOT 2, MUKIM ASAM KUMBANG, DAERAH LARUT & MATANG, PERAK DARUL RIDZUAN UNTUK TETUAN: RELY METALS SDN. BHD.NO : (GPS NO : 5.229972, 100.718234) (SN NO : 11000905921)

**PELAN IZIN LALU
(PINDAAN 01)**

**NO FAIL RUJUKAN
KUDR/TNBB/A/08/25/0768**

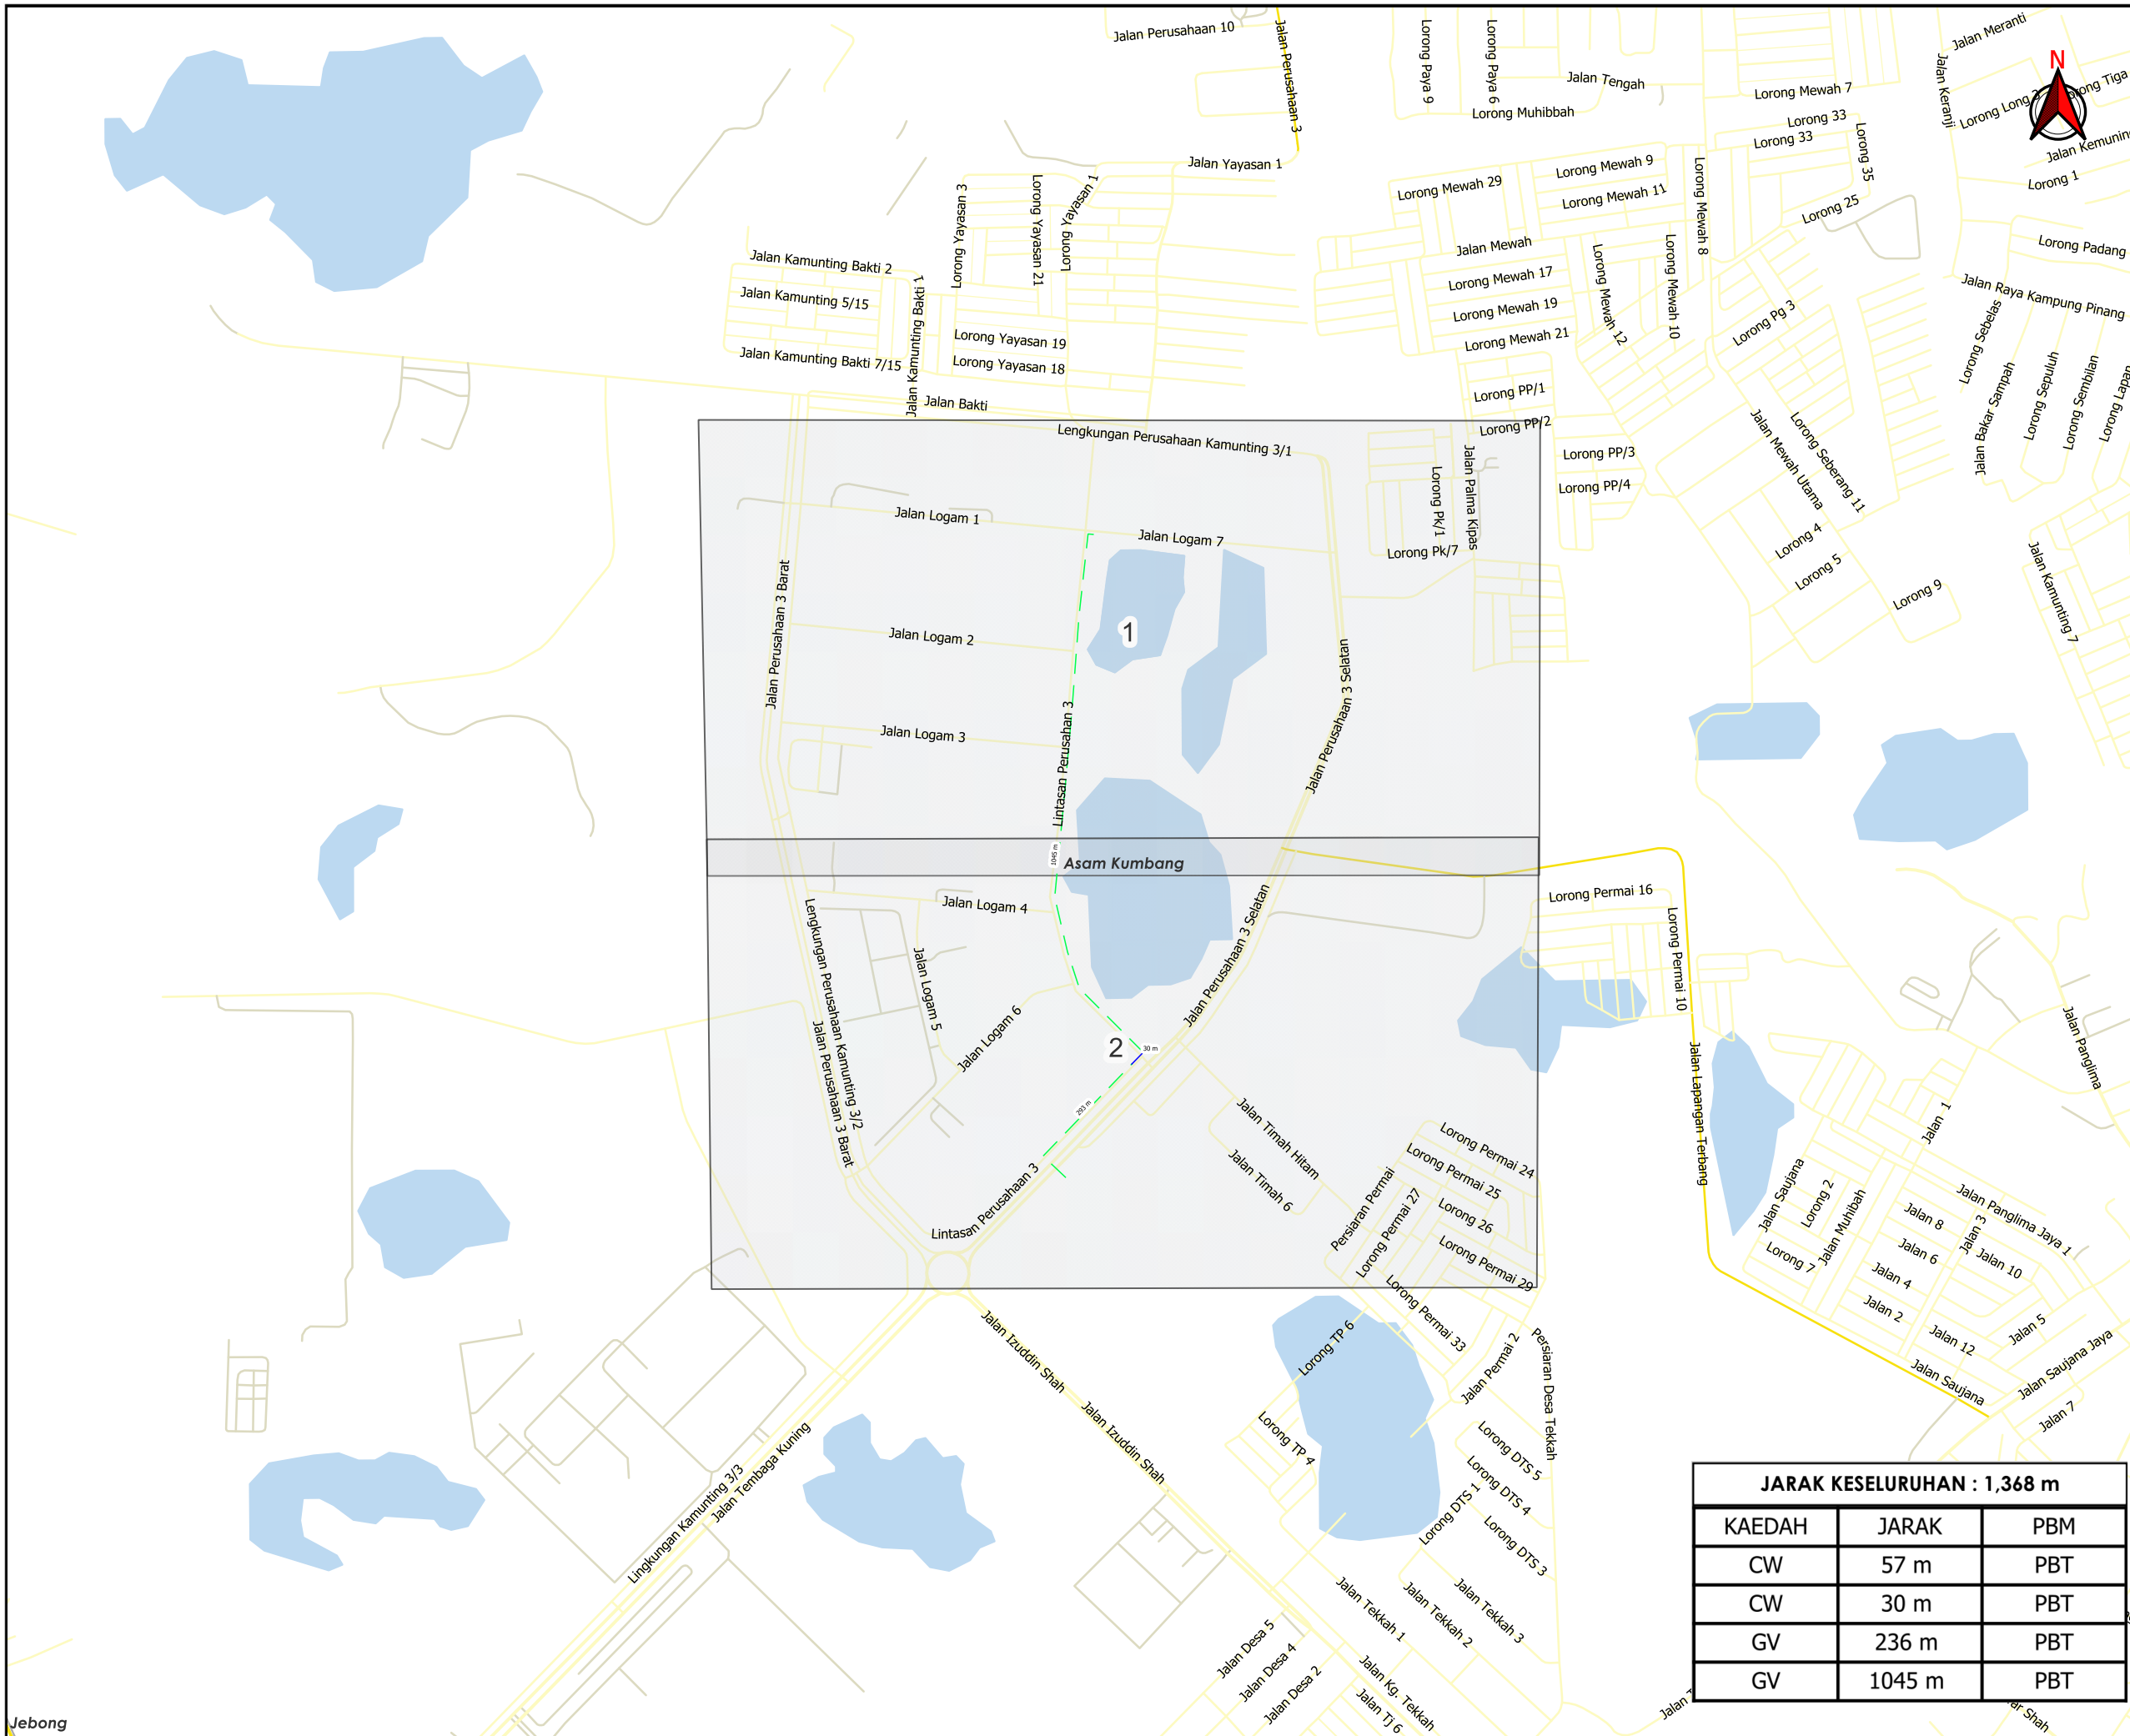

TAJUK PERMOHONAN
 CADANGAN MEMBINA KILANG MEMPROSES ALUMINIUM YANG MENGANDUNGI: I. 1 UNIT KILANG 1 TINGKAT DENGAN PEJABAT 3 TINGKAT; II. 1 UNIT KILANG 1 TINGKAT DENGAN MEZANIN III. 1 UNIT KANTIN 3 TINGKAT; IV. 1 UNIT ALUMINIUM SCRAP BIN 1 TINGKAT V. 1 UNIT PENCAWANG ELEKTRIK 11KV; DAN VI. 2 UNIT PONDOK PENGAWAL SELUAS 8.765 EKAR (3.5470 HEKTAR), DI ATAS PLOT 2, MUKIM ASAM KUMBANG, DAERAH LARUT & MATANG, PERAK DARUL RIDZUAN UNTUK TETUAN: RELY METALS SDN. BHD.NO : (GPS NO : 5.229972, 100.718234) (SN NO : 11000905921)

PETUNJUK

	JALAN JKR
	JALAN PBT
	JALAN PERSENDIRIAN
	CARRIAGE WAY
	GRASS VERGE

PIHAK BERKUASA MELULUS

	MAJLIS PERBANDARAN TAIPING

PENYEDIA UTILITI




JARAK KESELURUHAN : 1,368 m


KAEDAH	JARAK	PBM
CW	57 m	PBT
CW	30 m	PBT
GV	236 m	PBT
GV	1045 m	PBT

JENIS PELAN	PELAN IZIN LALU
PELUKIS PELAN	ADIB FARHAN
TARIKH DIKELUARKAN	2025-09-04
MUKA SURAT	0/2
NO FAIL RUJUKAN	PINDAAN
KUDR/TNBB/A/08/25/0768	01

***PENGUKURAN BERDASARKAN JARAK SATELIT**

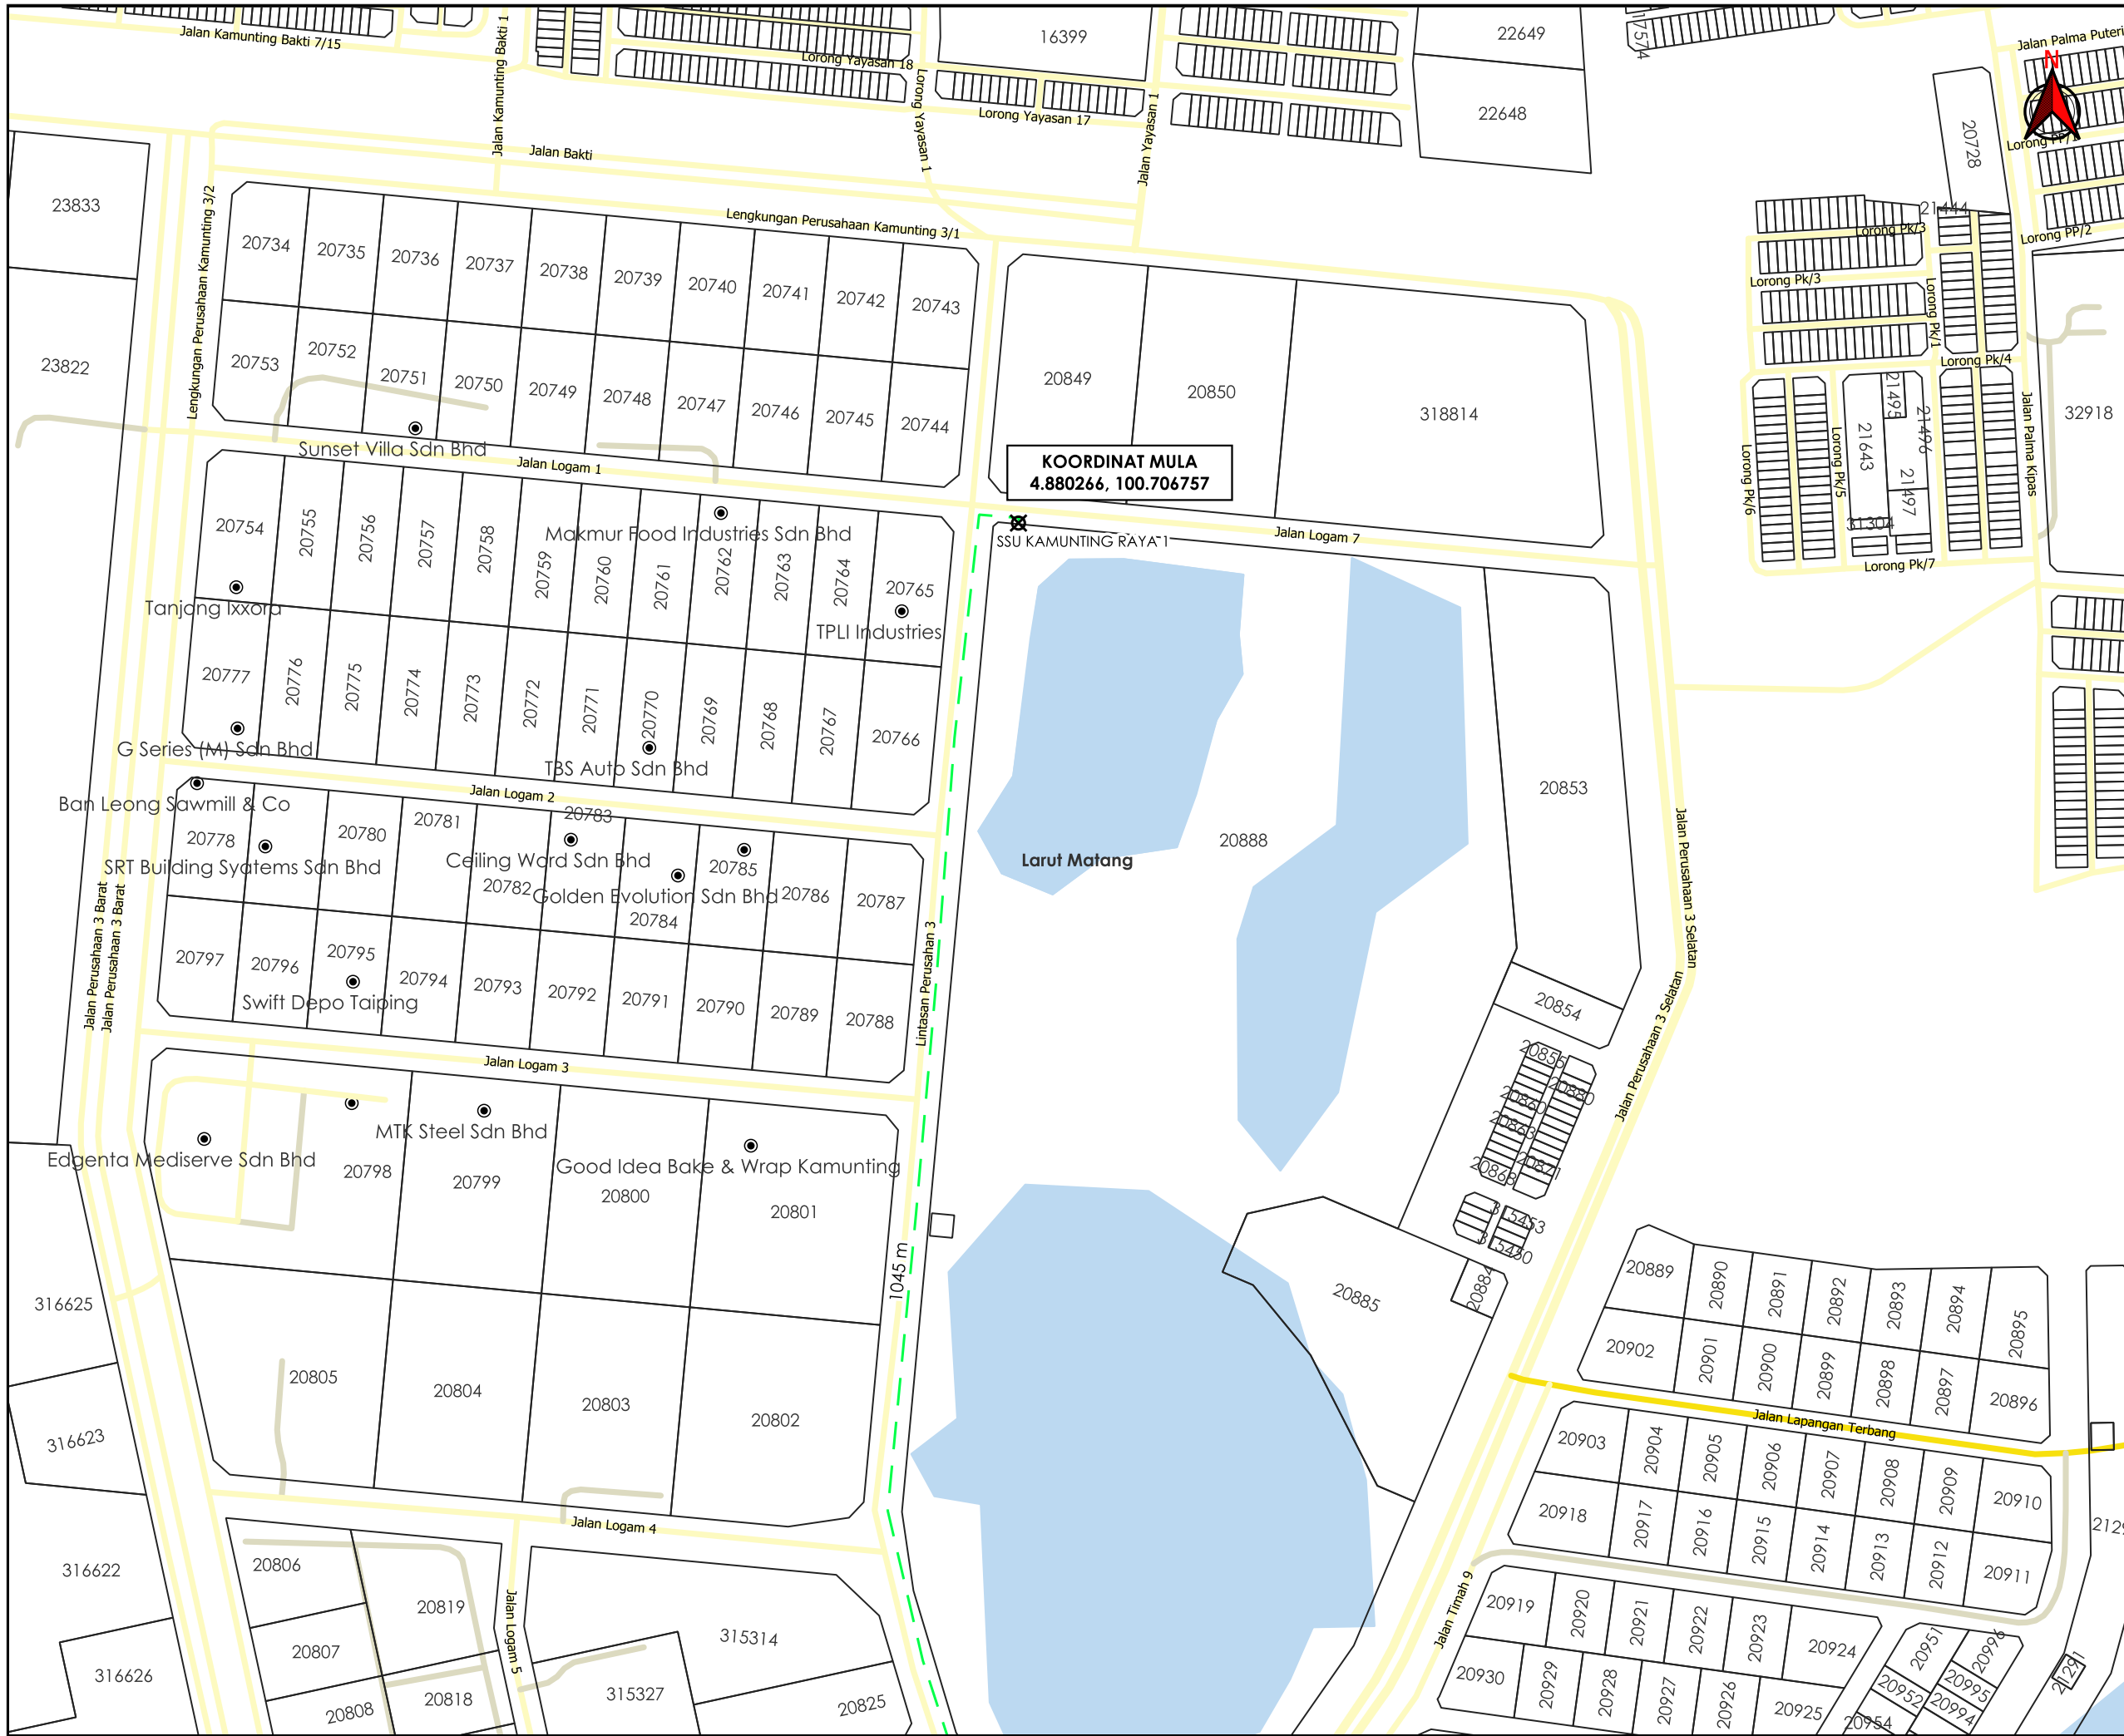

AGENSI PENYELARAS
KORIDOR UTILITI
 DARUL RIDZUAN

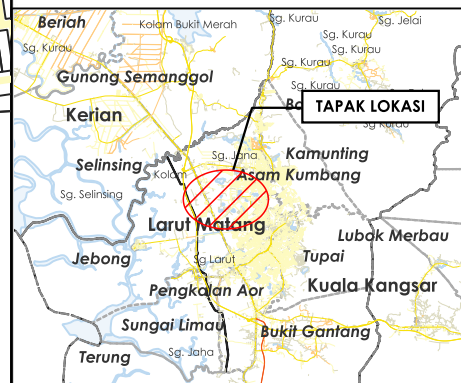

TAJUK PERMOHONAN
 CADANGAN MEMBINA KILANG MEMPROSES ALUMINIUM YANG MENGANDUNGI: I. 1 UNIT KILANG 1 TINGKAT DENGAN PEJABAT 3 TINGKAT; II. 1 UNIT KILANG 1 TINGKAT DENGAN MEZANIN III; 1 UNIT KANTIN 3 TINGKAT; IV. 1 UNIT ALUMINIUM SCRAP BIN 1 TINGKAT V. 1 UNIT PENCAWANG ELEKTRIK 11KV; DAN VI. 2 UNIT PONDOK PENGAWAL SELUAS 8.765 EKAR (3.5470 HEKTAR), DI ATAS PLOT 2, MUKIM ASAM KUMBANG, DAERAH LARUT & MATANG, PERAK DARUL RIDZUAN UNTUK TETUAN: RELY METALS SDN. BHD. NO : (GPS NO : 5.229972, 100.718234) (SN NO : 11000905921)

PETUNJUK

	JALAN JKR
	JALAN PBT
	JALAN PERSENDIRIAN
	GRASS VERGE
	TITIK MULA AKHIR

PIHAK BERKUASA MELULUS

	MAJLIS PERBANDARAN TAIPING

PENYEDIA UTILITI

TENAGA NASIONAL

JENIS PELAN	PELAN IZIN LALU
PELUKIS PELAN	ADIB FARHAN
TARIKH DIKELUARKAN	2025-09-04
MUKA SURAT	1/2
NO FAIL RUJUKAN	PINDAAN
KUDR/TNBB/A/08/25/0768	01

***PENGUKURAN BERDASARKAN JARAK SATELIT**

