

**KORIDOR
UTILITI**
DARUL RIDZUAN




**TENAGA
NASIONAL**

**PERMOHONAN CADANGAN BEKALAN ELEKTRIK DI JALAN
KLEDANG RAYA 14, TAMAN MALKOF MANJOI, PERAK DARUL
RIDZUAN UNTUK TETUAN TENAGA NASIONAL BERHAD**

PELAN IZIN LALU

**NO FAIL RUJUKAN
KUDR/TNBB/B/05/25/0434**

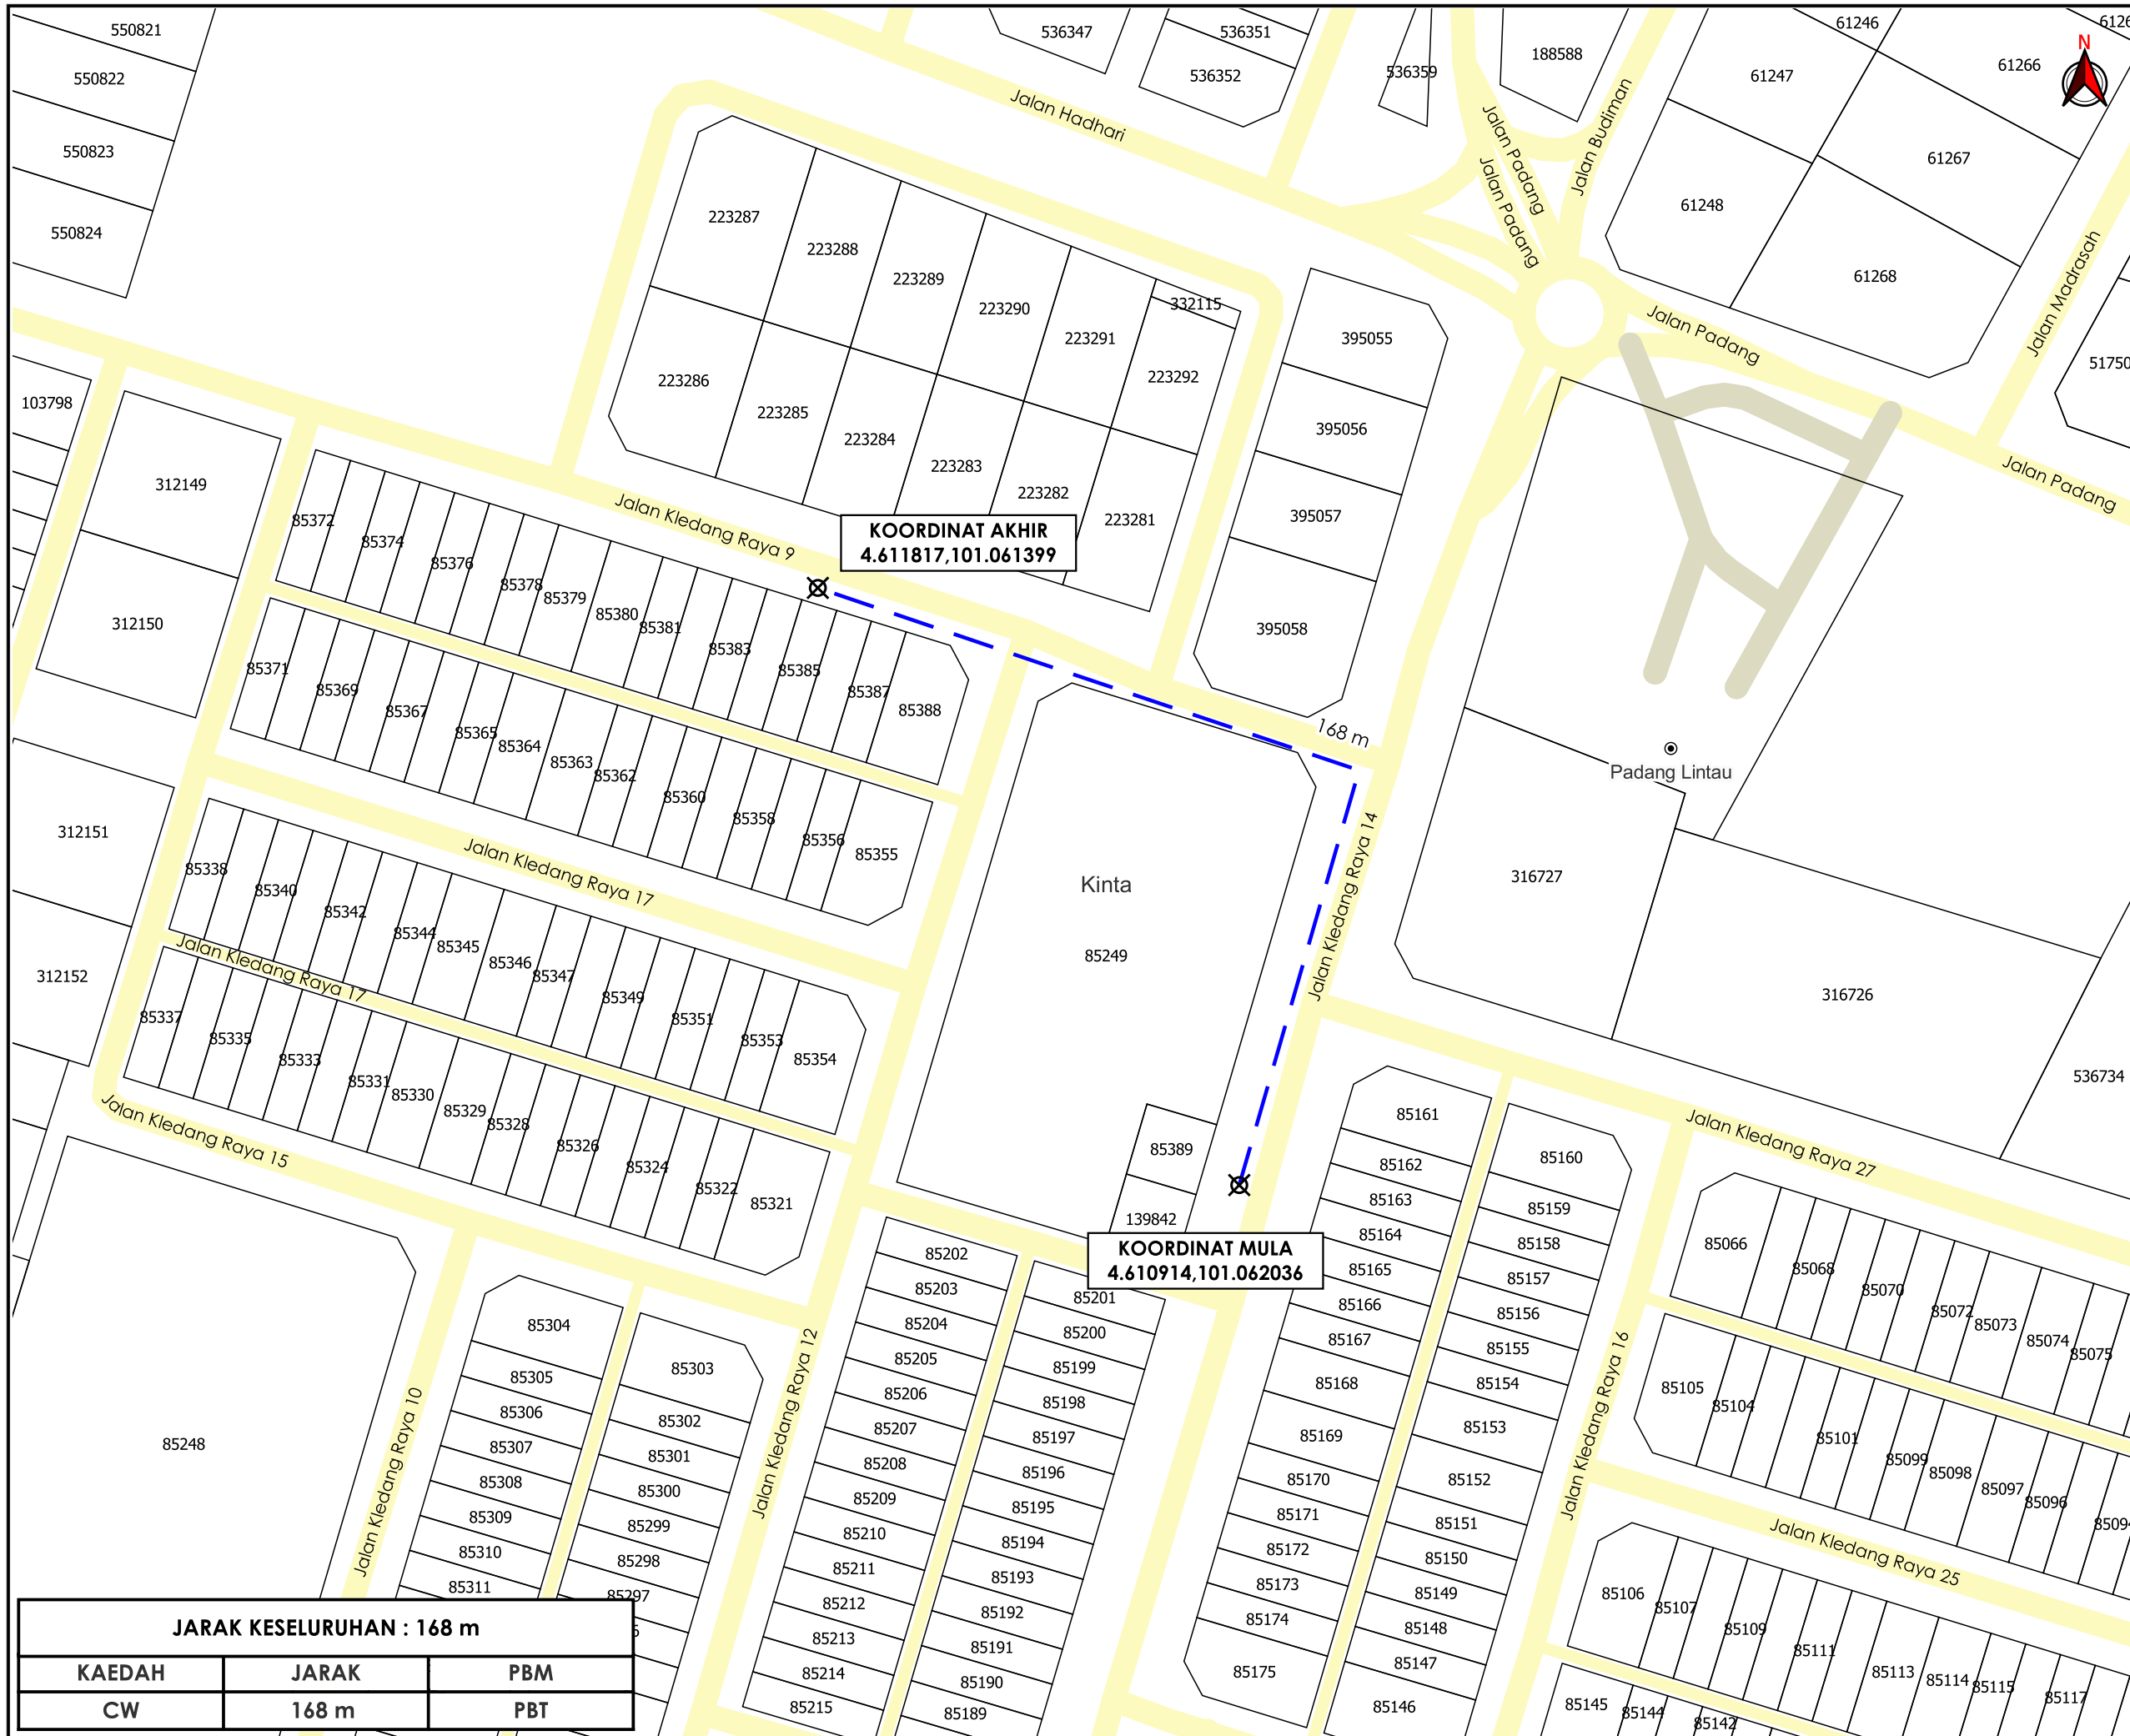

TAJUK PERMOHONAN
 PERMOHONAN CADANGAN BEKALAN ELEKTRIK DI
 JALAN KLEDANG RAYA 14, TAMAN MALKOF
 MANJOI, PERAK DARUL RIDZUAN UNTUK TETUAN
 TENAGA NASIONAL BERHAD

- PETUNJUK**
- JALAN PBT
 - JALAN PERSENDIRIAN
 - CARRIAGE WAY
 - X TITIK MULA/AKHIR

PIHAK BERKUASA MELULUS
MAJLIS BANDARAYA IPOH



JENIS PELAN	PELAN IZIN LALU
PELUKIS PELAN	SYAHMIZA SUHAILA
TARIKH DIKELUARKAN	2025-05-19
MUKA SURAT	1/1
NO FAIL RUJUKAN	PINDAAN
KUDR/TNBB/B/05/25/0434	00

JARAK KESELURUHAN : 168 m		
KAEDAH	JARAK	PBM
CW	168 m	PBT

*PENGUKURAN BERDASARKAN JARAK SATELIT