

**KORIDOR
UTILITI**
DARUL RIDZUAN




**TENAGA
NASIONAL**


 




**MSVT (DTPGS254553) MENUKAR KABEL TALIAN ATAS VOLTAN TINGGI
11KV ABC BERSAIZ 70MMP KEPADA KABEL BAWAH TANAH XLPE 3C
240MMP DARI PE PLKN KE PE SUMPIT BERAS, TAIPING SEPANJANG
4563M.**

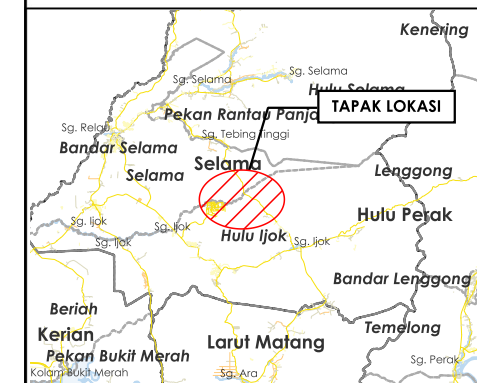**PELAN IZIN LALU
(PINDAAN 01)**

**NO FAIL RUJUKAN
KUDR/TNBS/A/05/25/0464**



TAJUK PERMOHONAN
 MSVT (DTPGS254553) MENUKAR KABEL TALIAN ATAS VOLTAN TINGGI 11KV ABC BERSAIZ 70MMP KEPADA KABEL BAWAH TANAH XLPE 3C 240MMP DARI PE PLKN KE PE SUMPIT BERAS, TAIPING SEPANJANG 4563M.

- PETUNJUK**
-  JALAN JKR
 -  JALAN PBT
 -  JALAN PERSENDIRIAN
 -  CARRIAGE WAY
 -  GRASS VERGE
 -  HORIZONTAL DIRECTIONAL DRILLING


PIHAK BERKUASA MELULUS

 **JABATAN KERJA RAYA LARUT MATANG & SELAMA**

PENYEDIA UTILITI




JENIS PELAN	PELAN IZIN LALU
PELUKIS PELAN	ADIB FARHAN
TARIKH DIKELUARKAN	2025-09-24
MUKA SURAT	0/4
NO FAIL RUJUKAN KUDR/TNBS/A/05/25/0464	PINDAAN 01

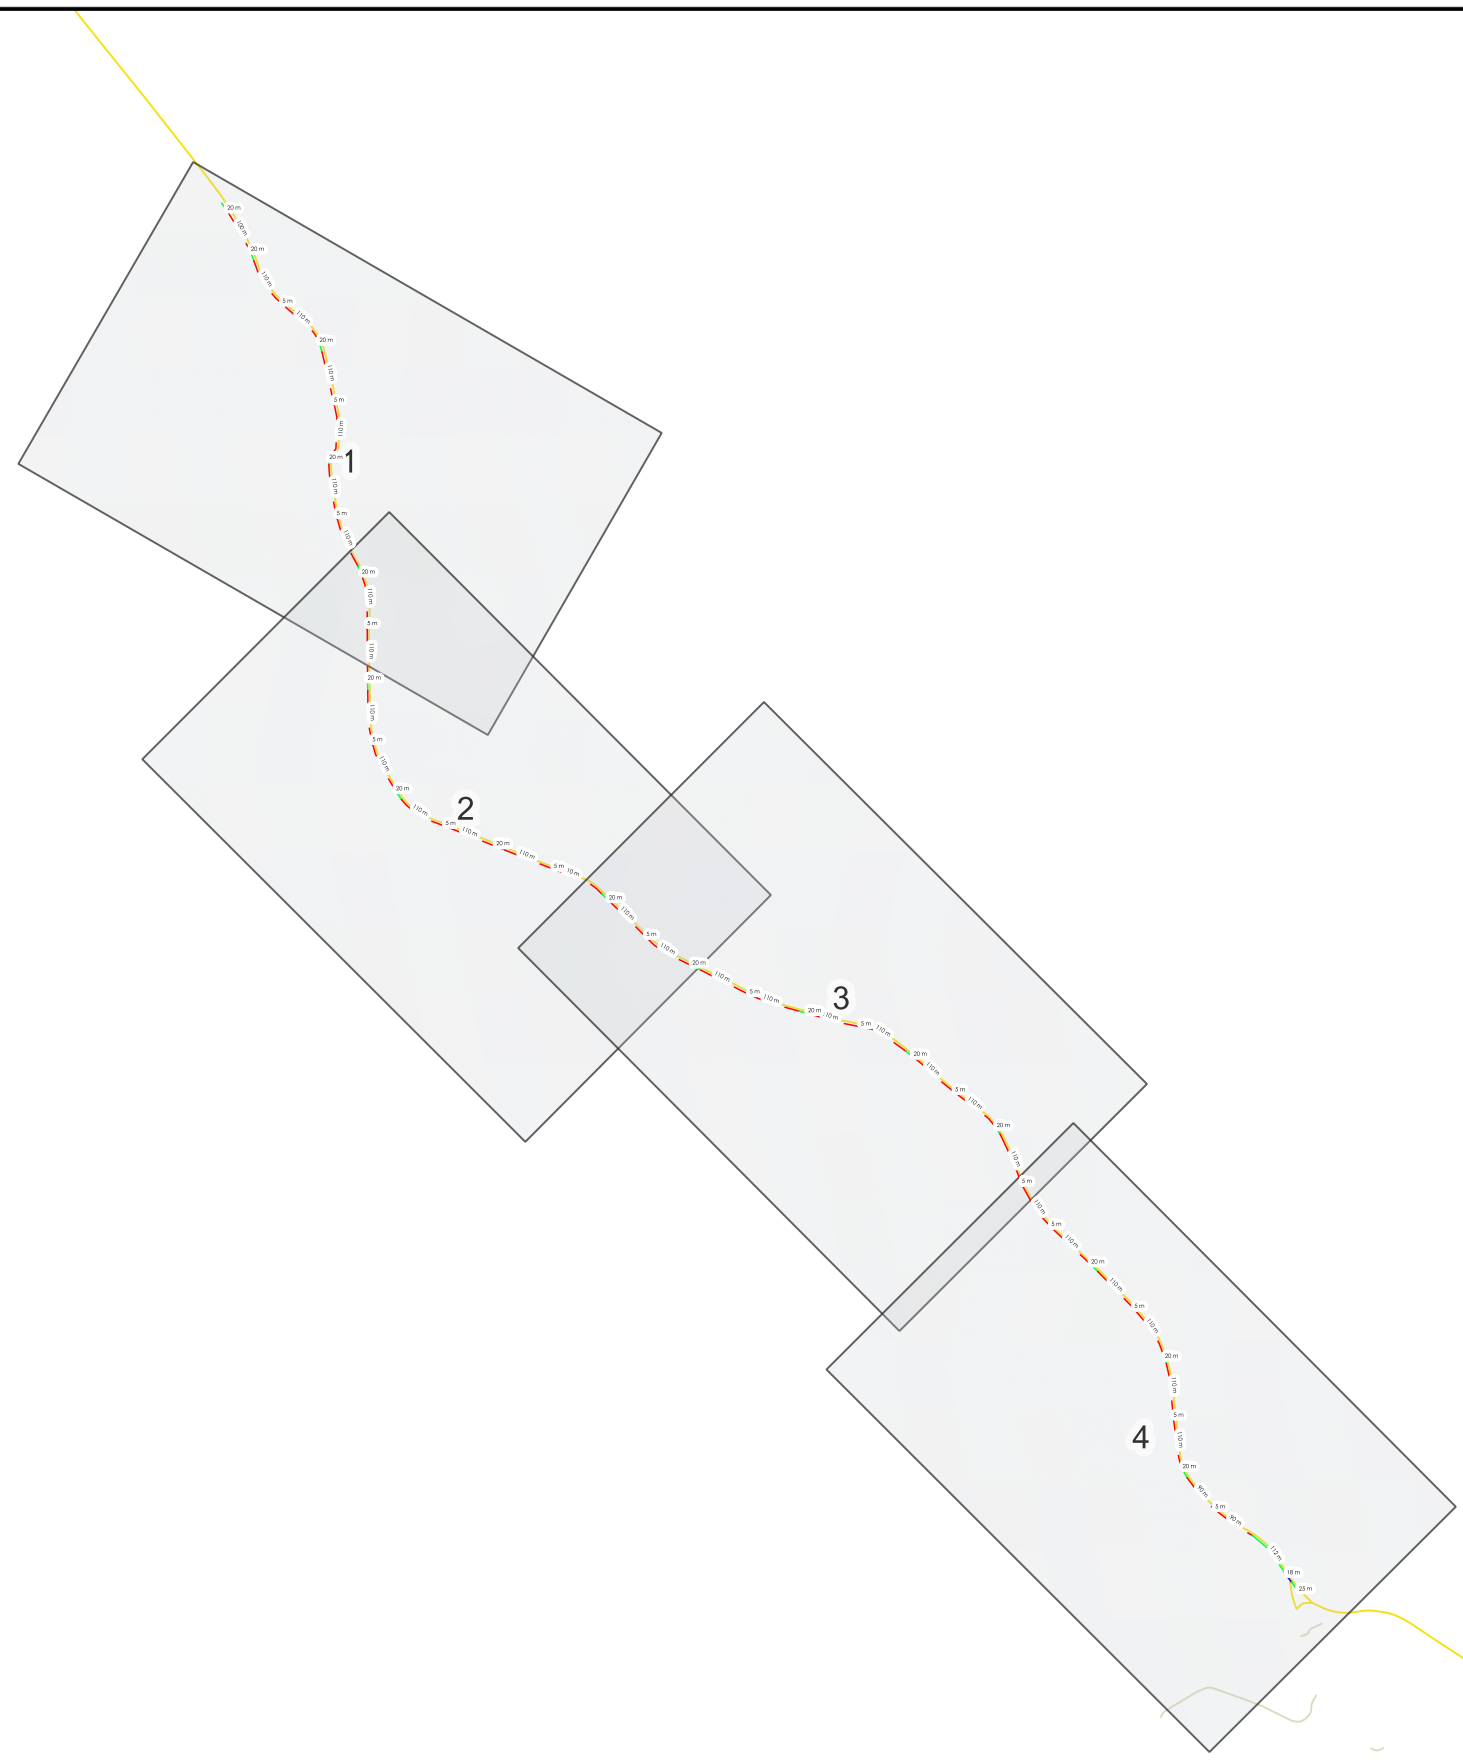

JARAK KESELURUHAN : 4025 m

KAEDAH	JARAK	PBM
HDD	3470 m	JKR
CW	18 m	JKR
GV	537 m	JKR

***PENGUKURAN BERDASARKAN JARAK SATELIT**

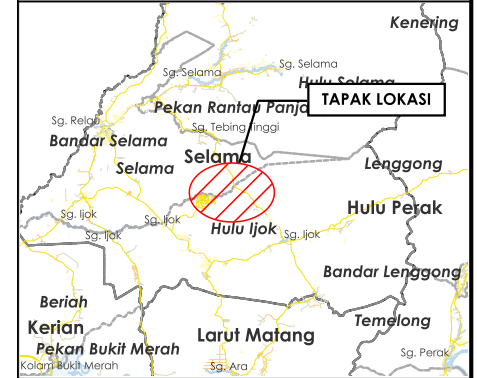

TAJUK PERMOHONAN
 MSVT (DTPGS254553) MENUKAR KABEL TALIAN ATAS VOLTAN TINGGI 11KV ABC BERSAIZ 70MMP KEPADA KABEL BAWAH TANAH XLPE 3C 240MMP DARI PE PLKN KE PE SUMPIT BERAS, TAIPING SEPANJANG 4563M.

- PETUNJUK**
- JALAN JKR
 - GRASS VERGE
 - HORIZONTAL DIRECTIONAL DRILLING
 - TITIK MULA AKHIR


PIHAK BERKUASA MELULUS

	JABATAN KERJA RAYA LARUT MATANG & SELAMA


PENYEDIA UTILITI



JENIS PELAN	PELAN IZIN LALU
PELUKIS PELAN	ADIB FARHAN
TARIKH DIKELUARKAN	2025-09-24
MUKA SURAT	1/4
NO FAIL RUJUKAN KUDR/TNBS/A/05/25/0464	PINDAAN 01

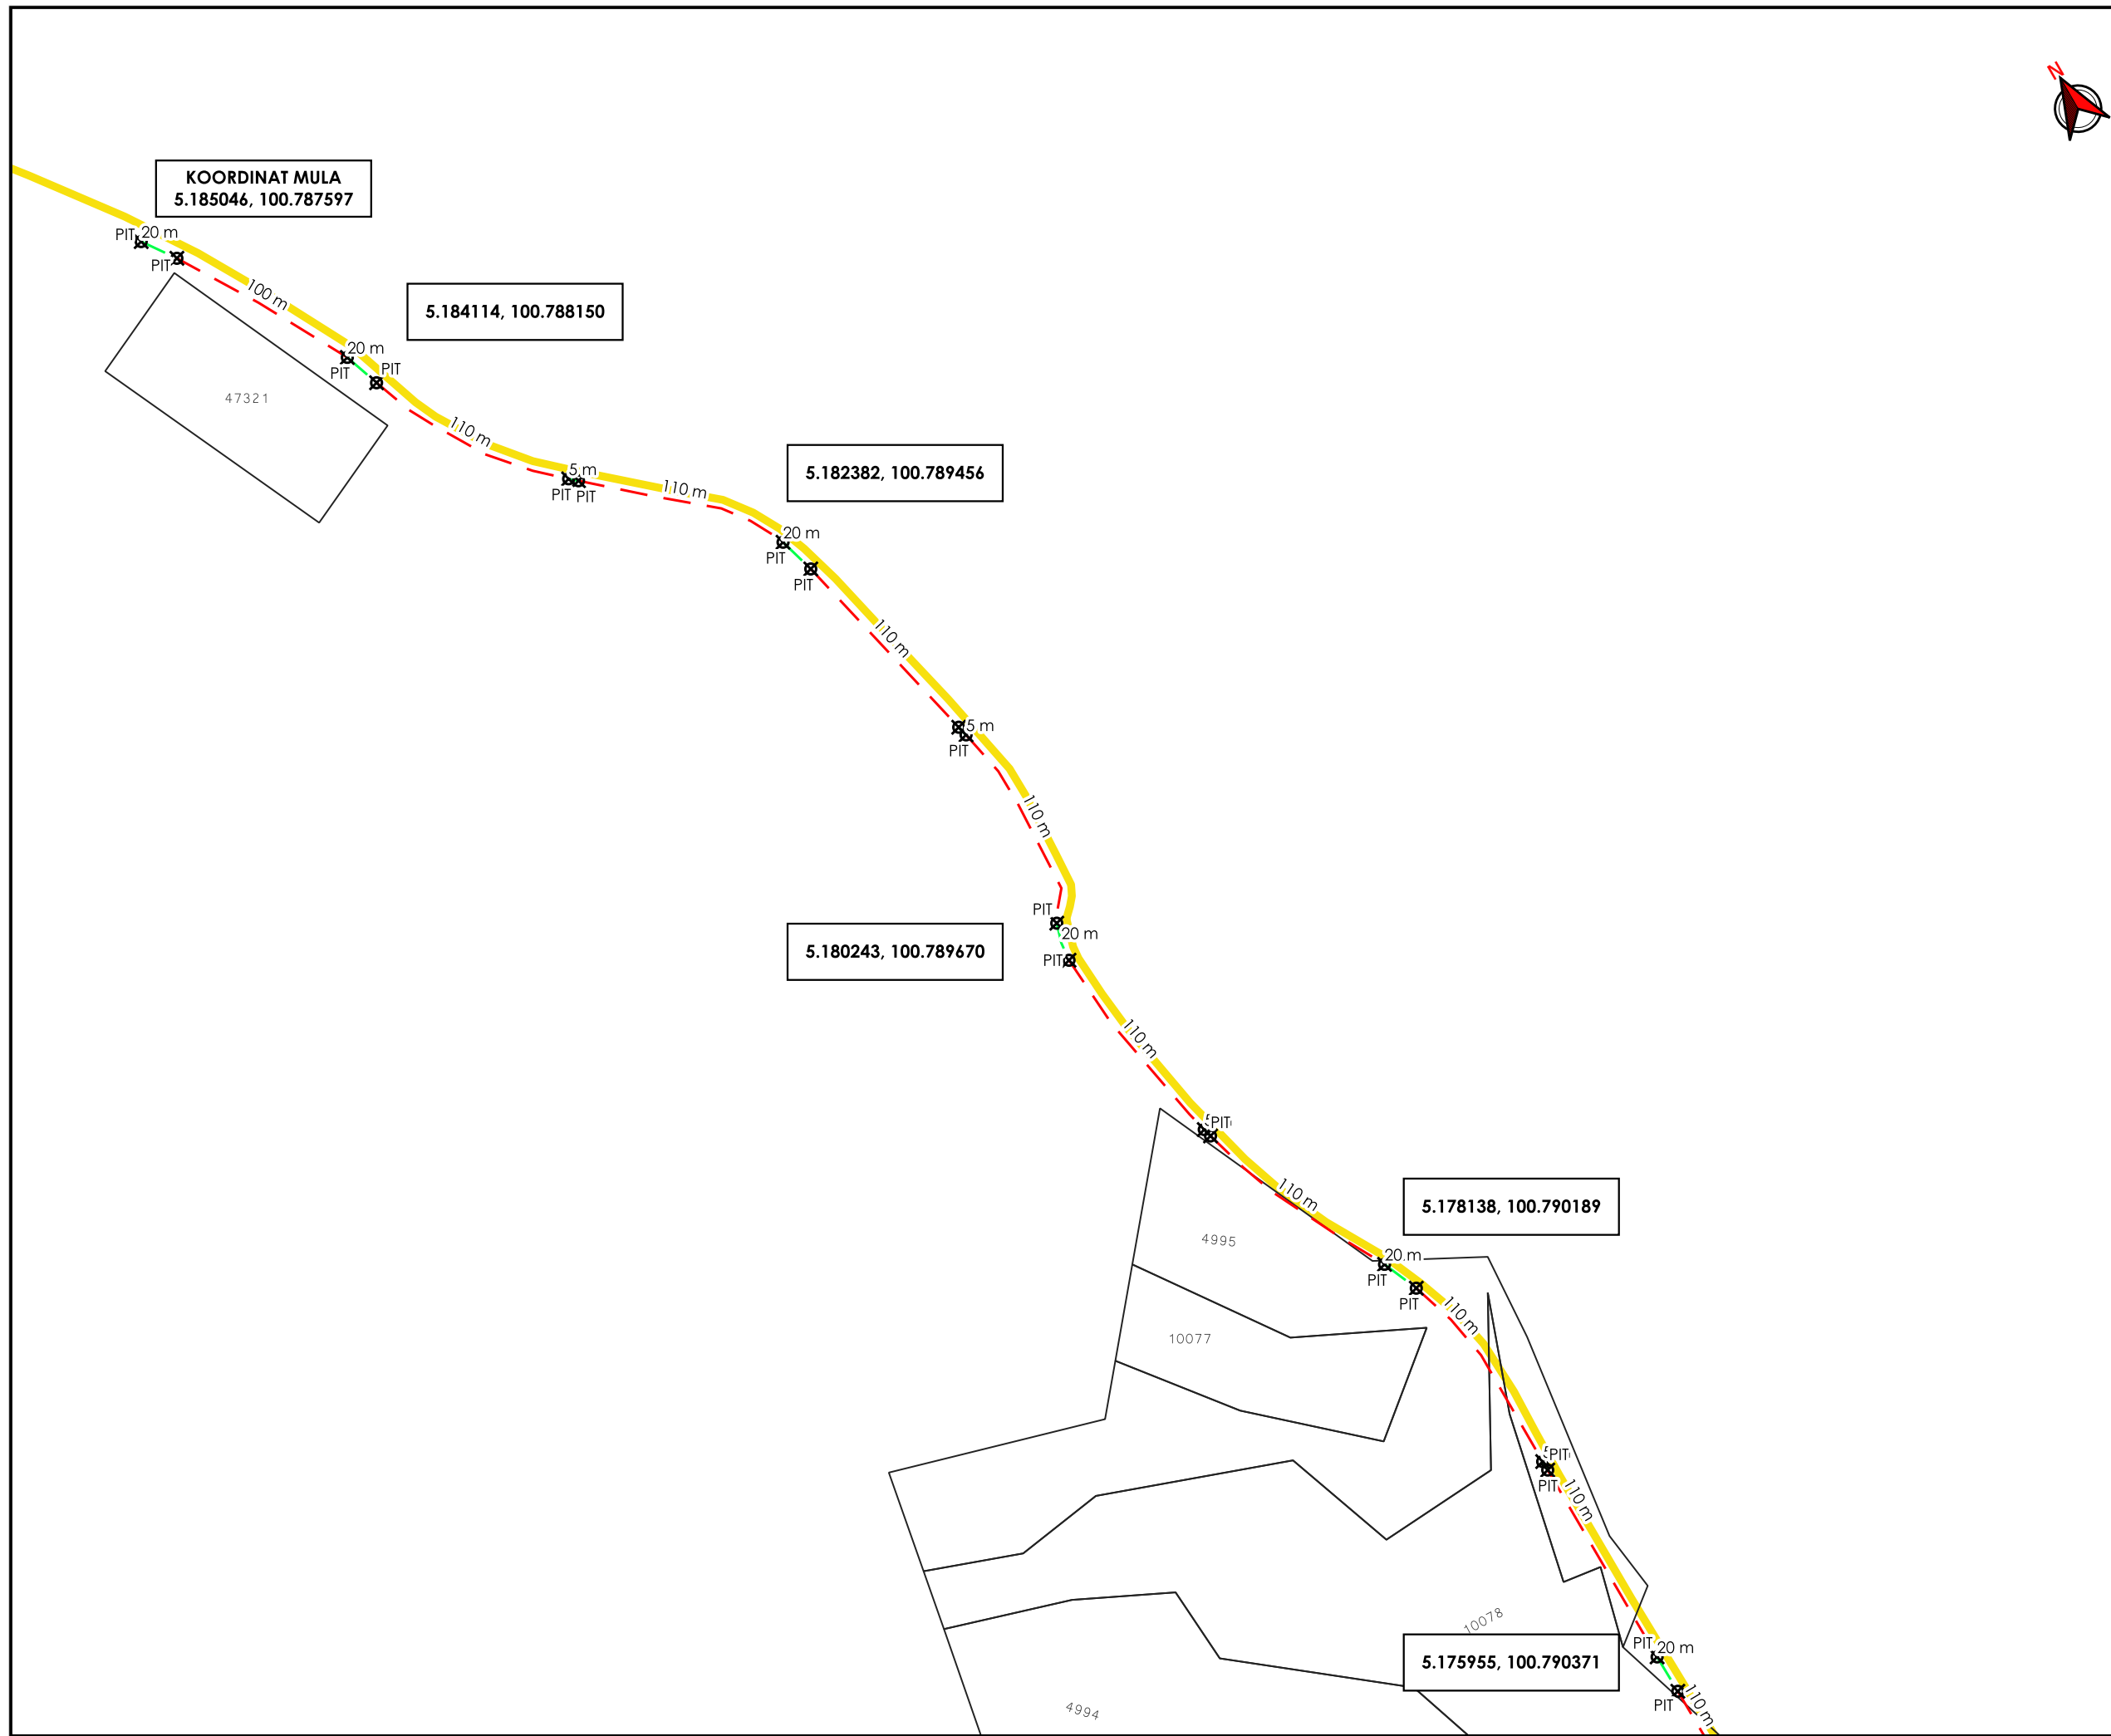

***PENGUKURAN BERDASARKAN JARAK SATELIT**

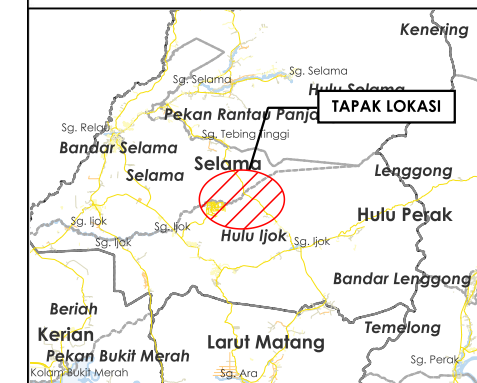

TAJUK PERMOHONAN
 MSVT (DTPGS254553) MENUKAR KABEL TALIAN ATAS VOLTAN TINGGI 11KV ABC BERSAIZ 70MMP KEPADA KABEL BAWAH TANAH XLPE 3C 240MMP DARI PE PLKN KE PE SUMPIT BERAS, TAIPING SEPANJANG 4563M.

PETUNJUK

- JALAN JKR
- GRASS VERGE
- HORIZONTAL DIRECTIONAL DRILLING
- TITIK MULA AKHIR


PIHAK BERKUASA MELULUS

JABATAN KERJA RAYA LARUT MATANG & SELAMA


PENYEDIA UTILITI

TENAGA NASIONAL

JENIS PELAN	PELAN IZIN LALU
PELUKIS PELAN	ADIB FARHAN
TARIKH DIKELUARKAN	2025-09-24
MUKA SURAT	3/4
NO FAIL RUJUKAN	PINDAAN
KUDR/TNBS/A/05/25/0464	01

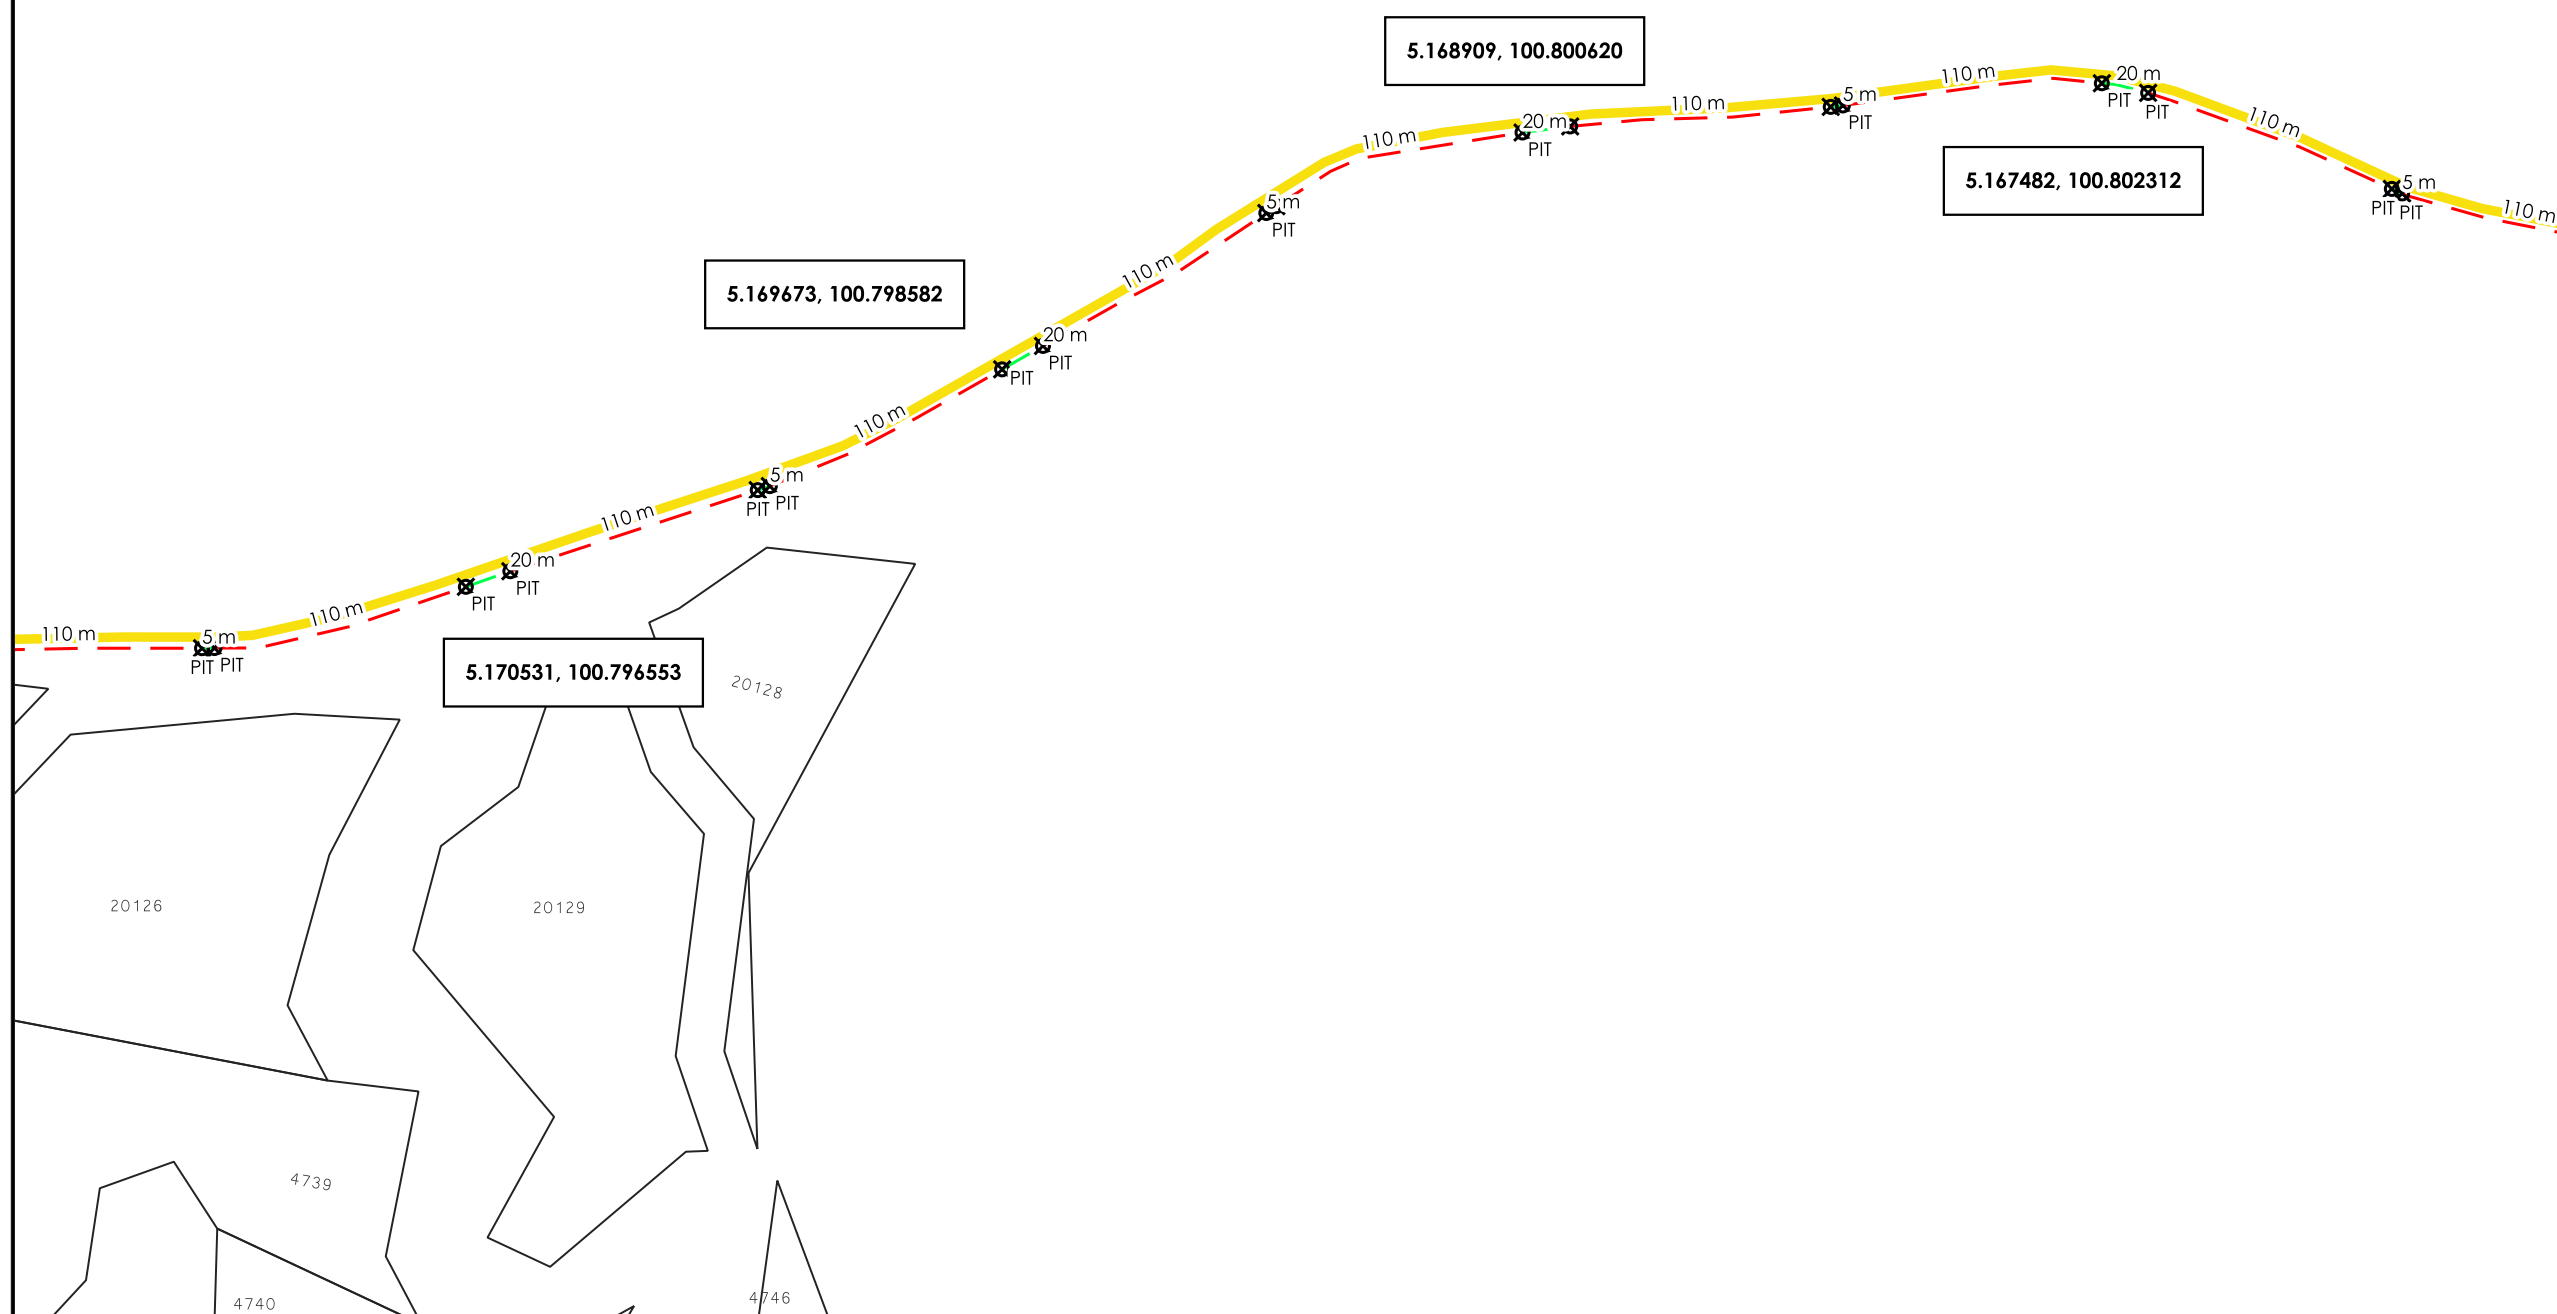

***PENGUKURAN BERDASARKAN JARAK SATELIT**

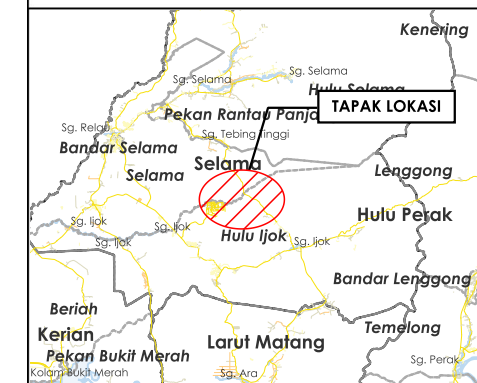

TAJUK PERMOHONAN
 MSVT (DTPGS254553) MENUKAR KABEL TALIAN ATAS VOLTAN TINGGI 11KV ABC BERSAIZ 70MMP KEPADA KABEL BAWAH TANAH XLPE 3C 240MMP DARI PE PLKN KE PE SUMPIT BERAS, TAIPING SEPANJANG 4563M.

PETUNJUK


- JALAN JKR
- JALAN PERSENDIRIAN
- CARRIAGE WAY
- GRASS VERGE
- HORIZONTAL DIRECTIONAL DRILLING
- TITIK MULA AKHIR

PIHAK BERKUASA MELULUS

	JABATAN KERJA RAYA LARUT MATANG & SELAMA
--	--

PENYEDIA UTILITI

JENIS PELAN	PELAN IZIN LALU
PELUKIS PELAN	ADIB FARHAN
TARIKH DIKELUARKAN	2025-09-24
MUKA SURAT	4/4
NO FAIL RUJUKAN KUDR/TNBS/A/05/25/0464	PINDAAN 01

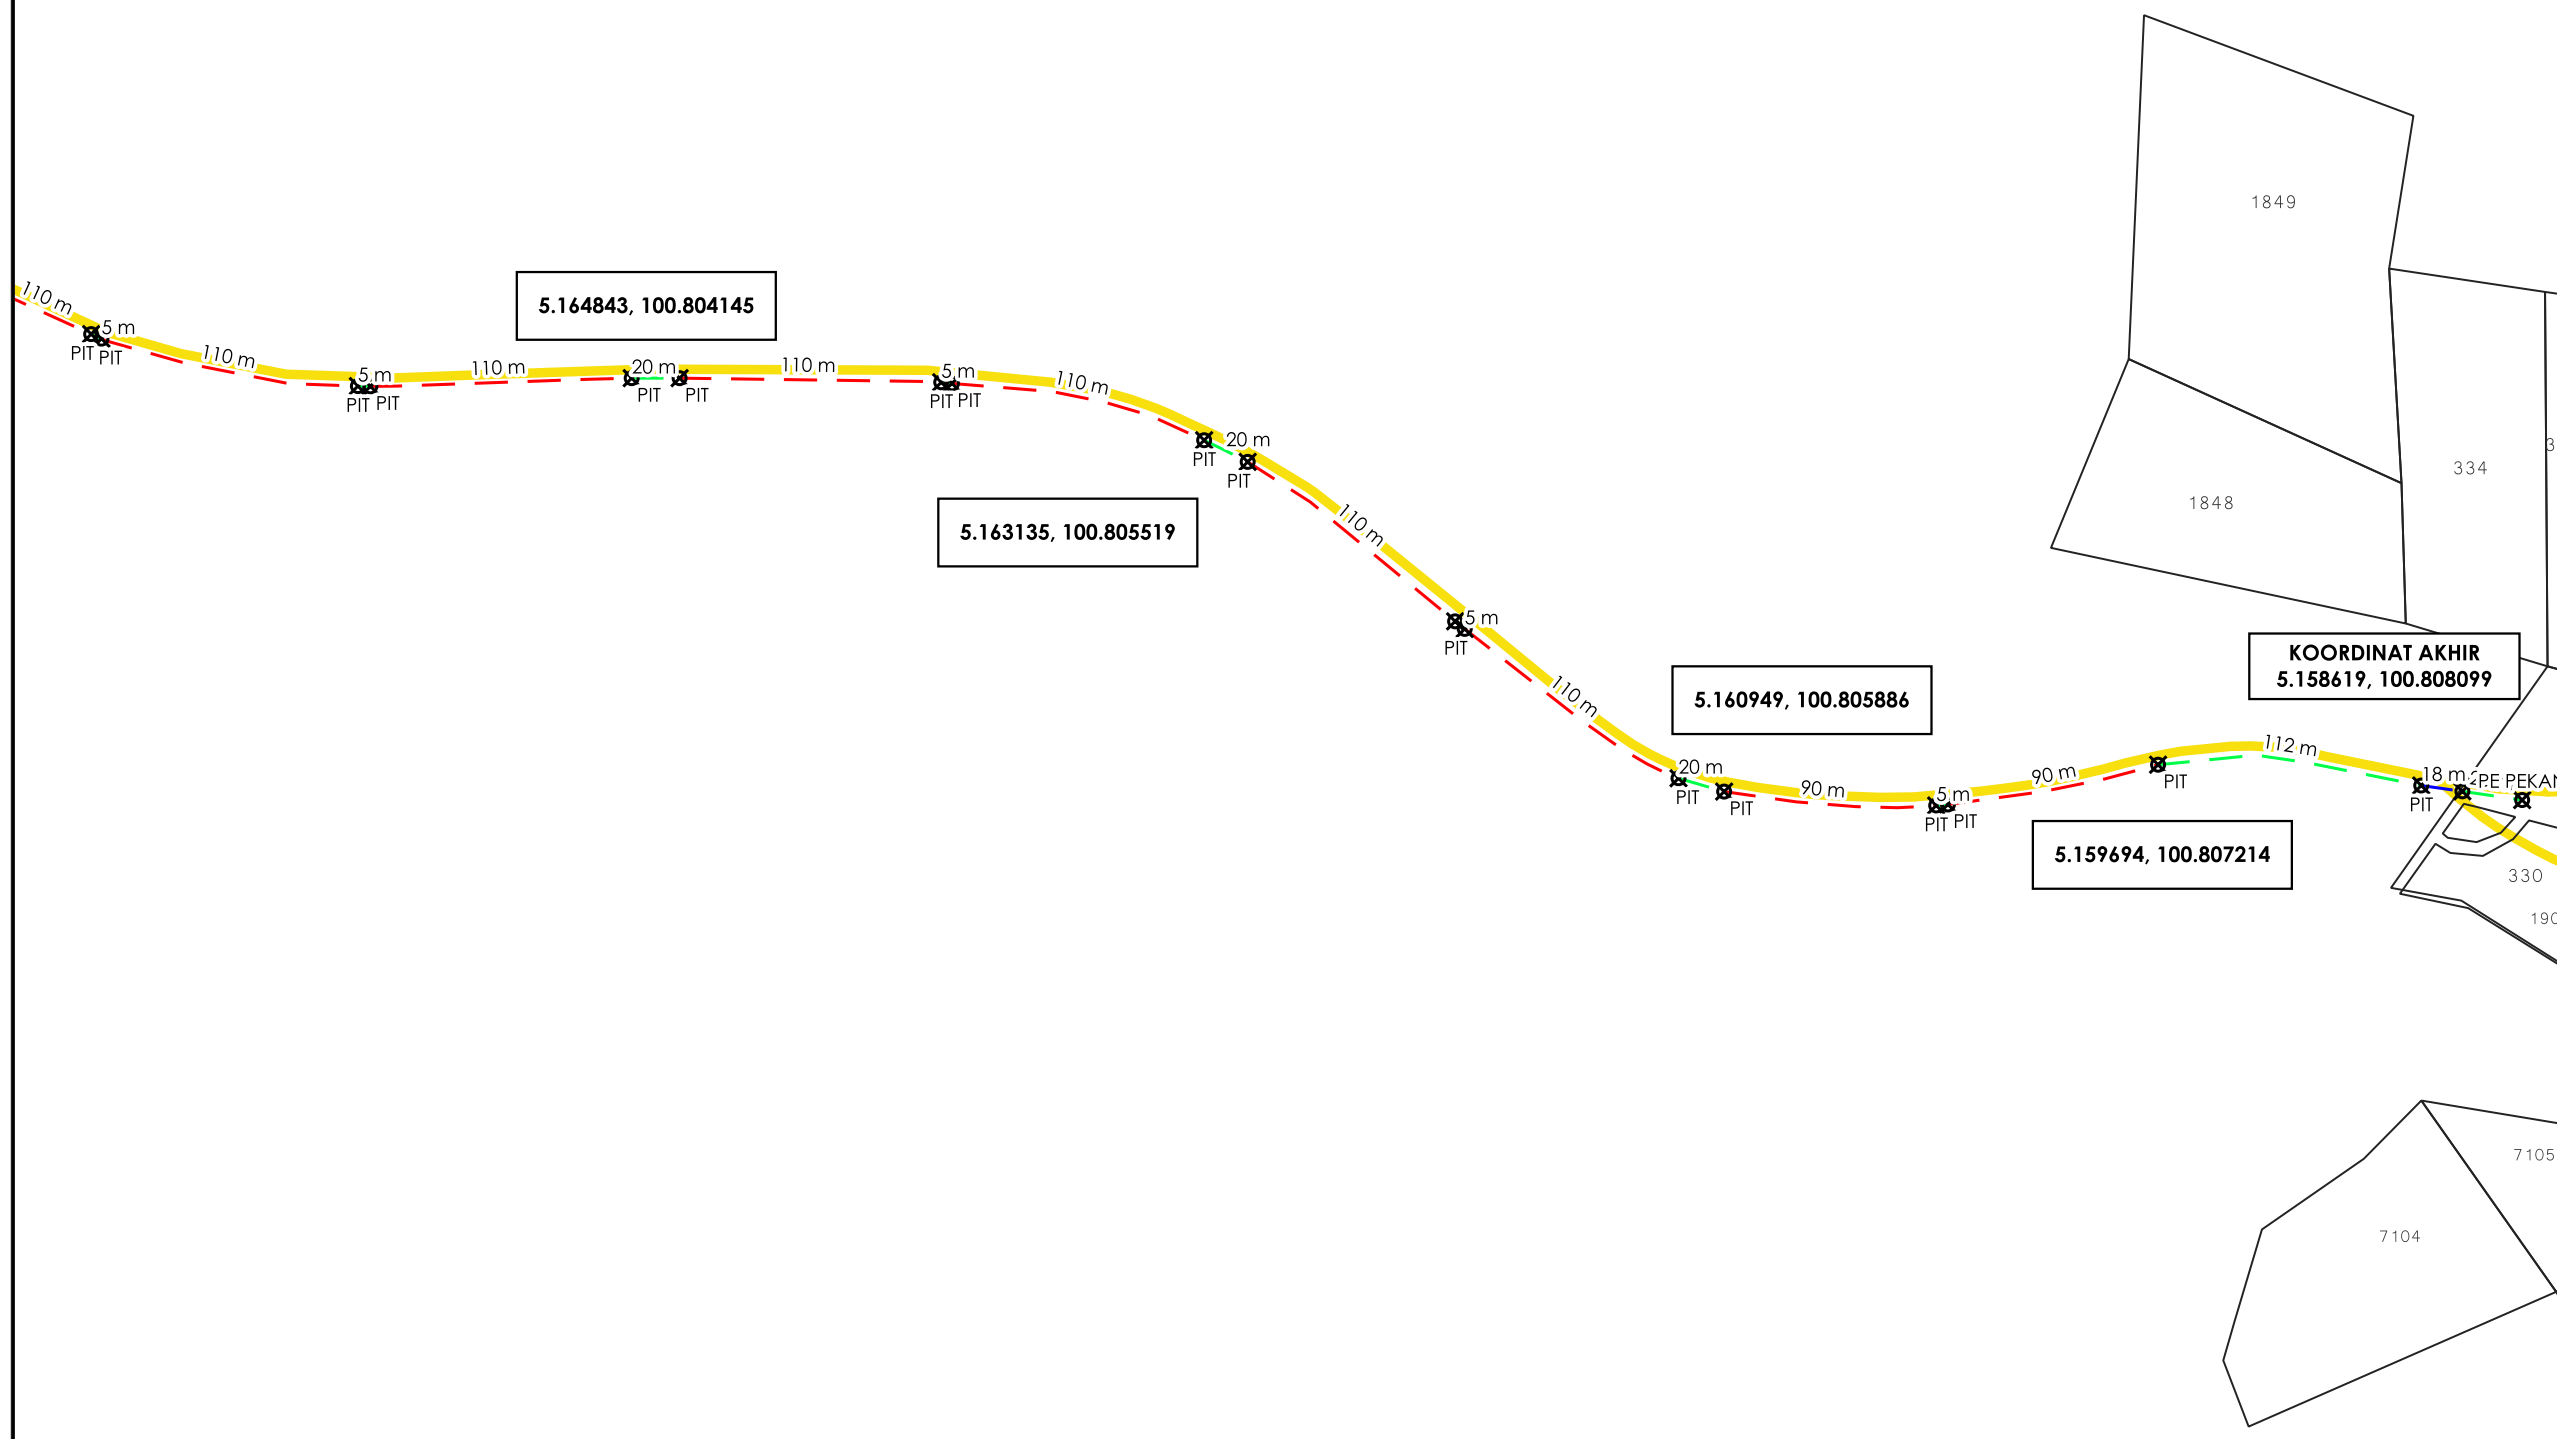

***PENGUKURAN BERDASARKAN JARAK SATELIT**