


**KORIDOR
UTILITI**
DARUL RIDZUAN



**CADANGAN SKIM PERUMAHAN DI ATAS LOT ASAL 12067, 12068,
12033, 12034, 20860 & PT 15105 – PT 15126, MUKIM
KAMUNTING, DAERAH LARUT DAN MATANG, PERAK DARUL
RIDZUAN [TAMAN KAMUNTING PUTRA] UNTUK TETUAN TAIPING
BUKIT JANA DEVELOPMENT SDN. BHD.**

PELAN IZIN LALU

**NO FAIL RUJUKAN
KUDR/LAP/A/07/25/0737**

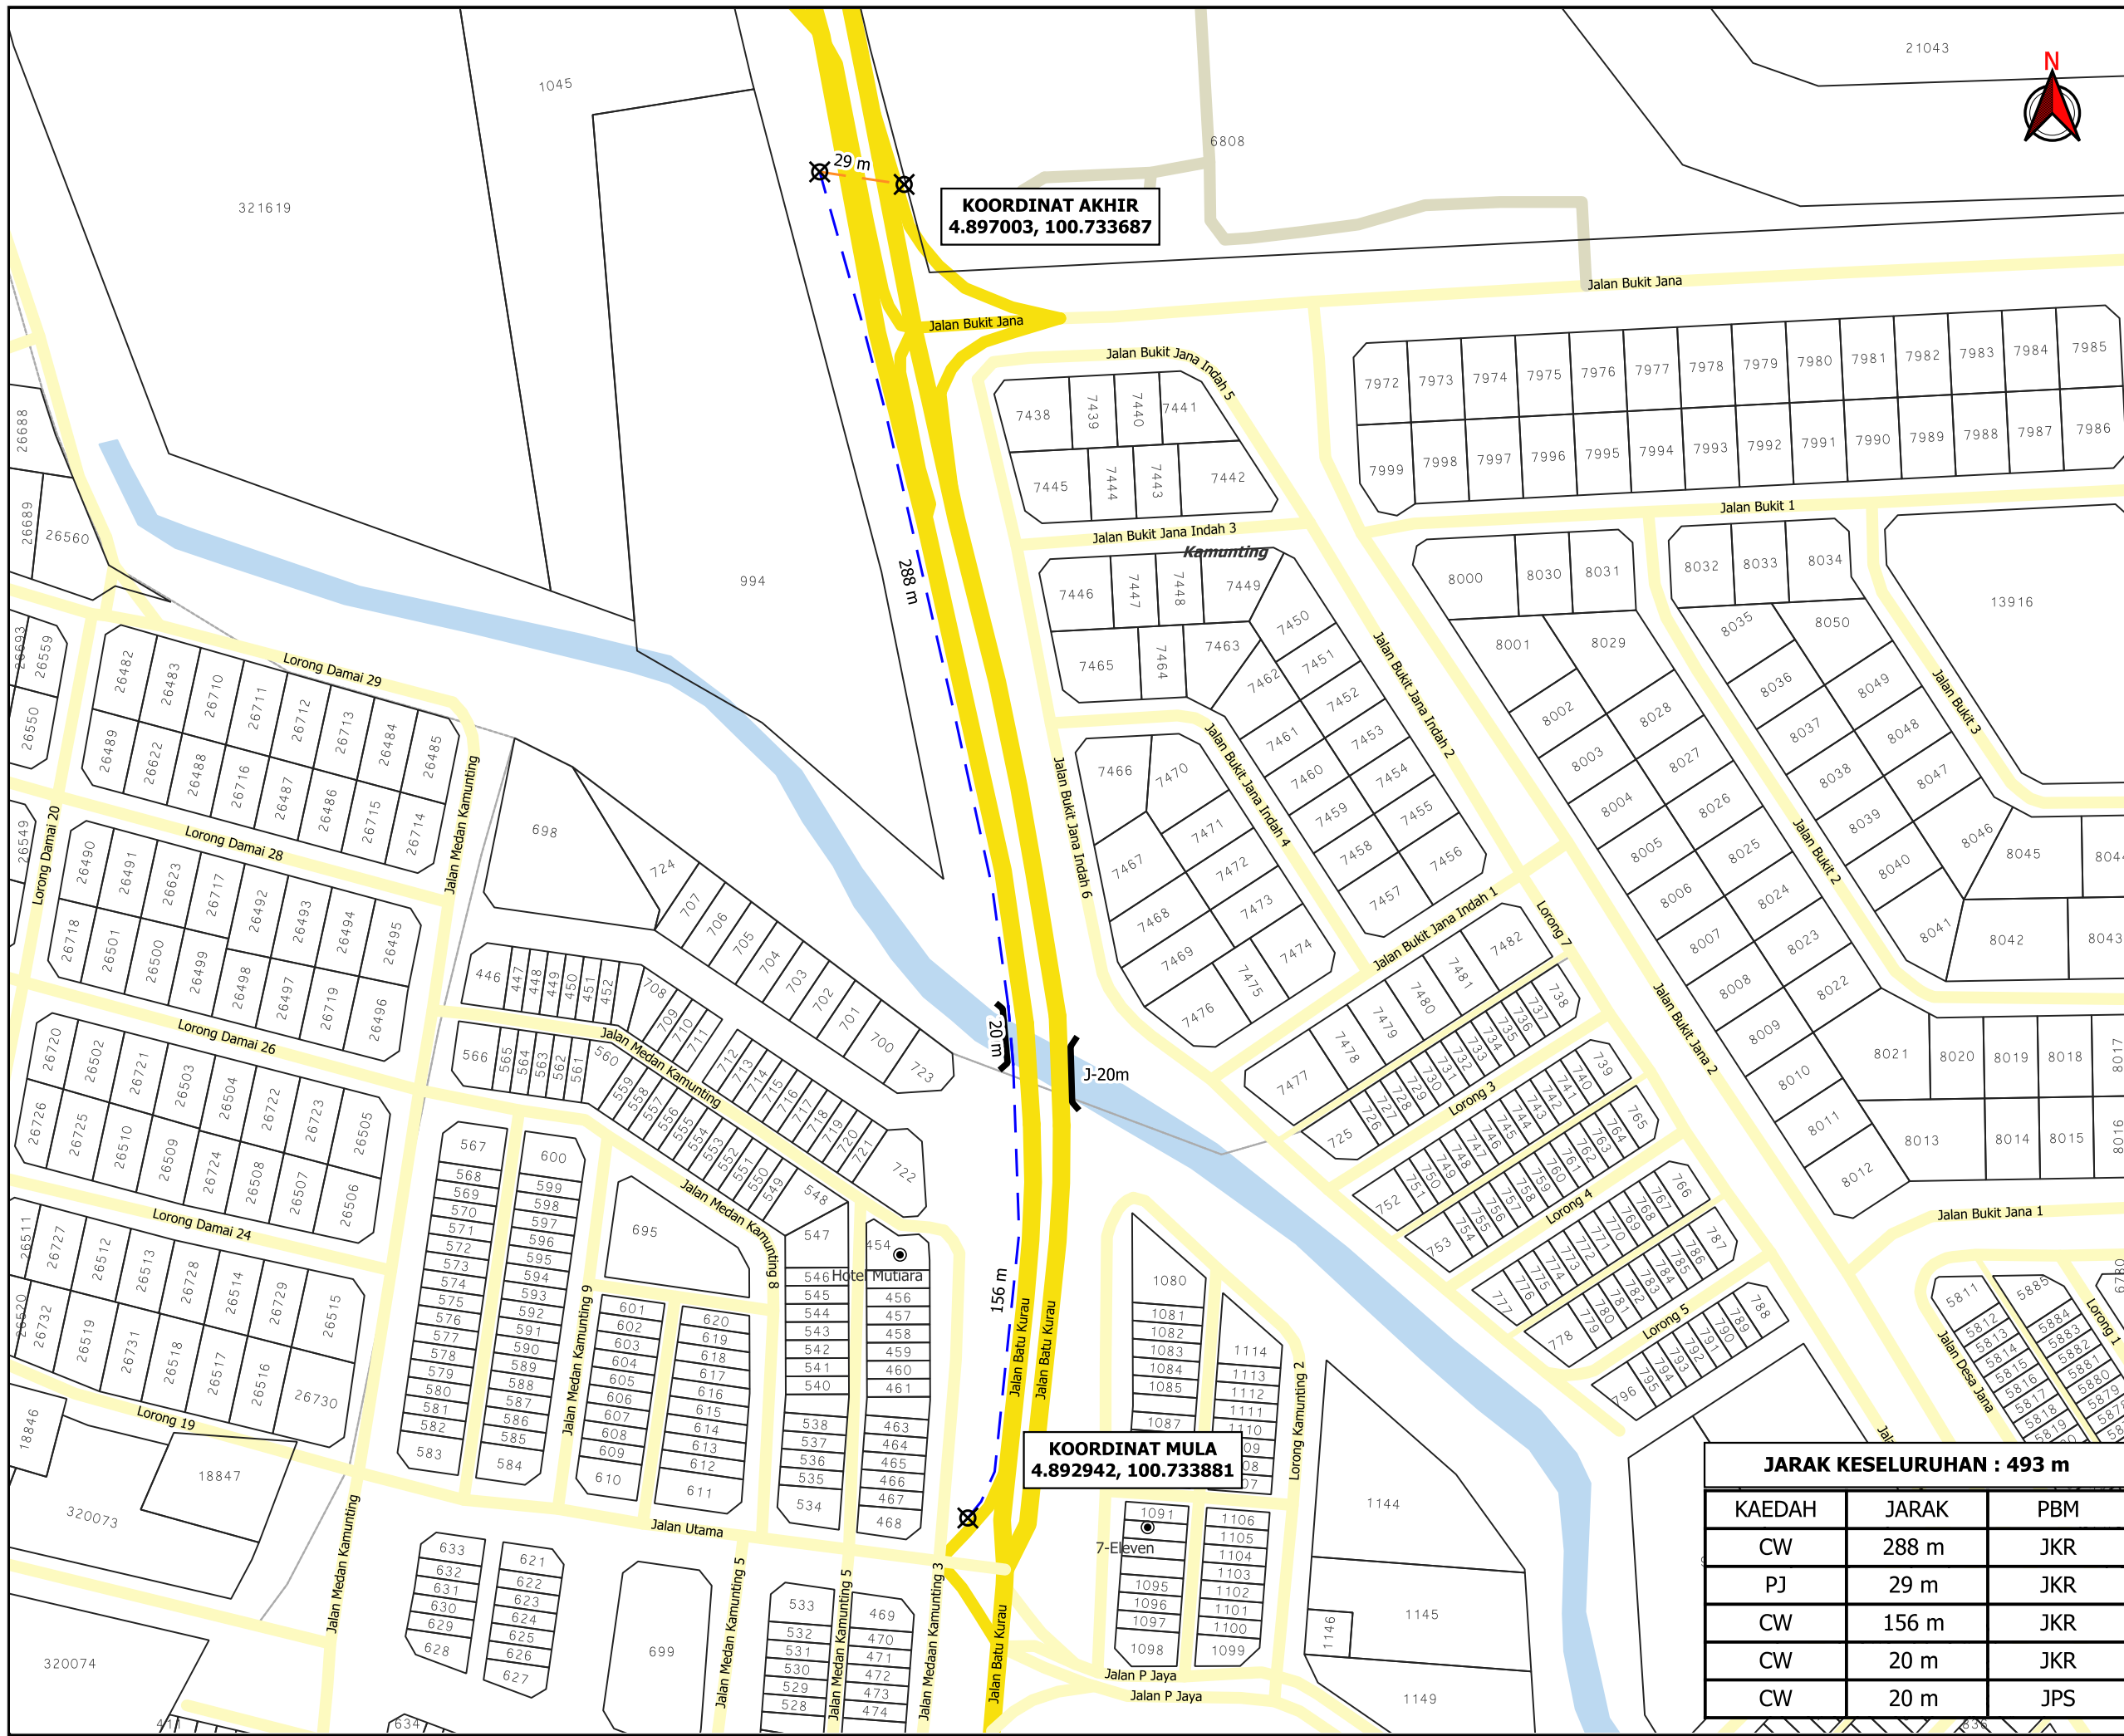


KOORDINAT AKHIR
4.897003, 100.733687

KOORDINAT MULA
4.892942, 100.733881

JARAK KESELURUHAN : 493 m

KAEDAH	JARAK	PBM
CW	288 m	JKR
PJ	29 m	JKR
CW	156 m	JKR
CW	20 m	JKR
CW	20 m	JPS

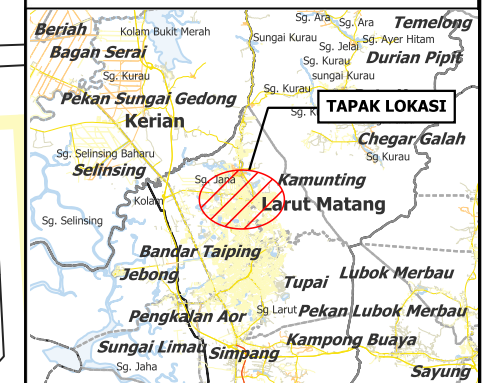

TAJUK PERMOHONAN
CADANGAN SKIM PERUMAHAN DI ATAS LOT ASAL 12067, 12068, 12033, 12034, 20860 & PT 15105 – PT 15126, MUKIM KAMUNTING, DAERAH LARUT DAN MATANG, PERAK DARUL RIDZUAN [TAMAN KAMUNTING PUTRA] UNTUK TETUAN TAIPING BUKIT JANA DEVELOPMENT SDN. BHD.

- PETUNJUK**
- JALAN JKR
 - JALAN PBT
 - JALAN PERSENDIRIAN
 - CARRIAGE WAY
 - PIPE JACKING
 - TITIK MULA AKHIR

PIHAK BERKUASA MELULUS



JKR LARUT MATANG & SELAMA



JABATAN PENGAIRAN DAN SALIRAN LARUT MATANG

PENYEDIA UTILITI



JENIS PELAN	PELAN IZIN LALU
PELUKIS PELAN	ADIB FARHAN
TARIKH DIKELUARKAN	2025-07-29
MUKA SURAT	1/1
NO FAIL RUJUKAN	PINDAAN
KUDR/LAP/A/07/25/0737	00

***PENGUKURAN BERDASARKAN JARAK SATELIT**