


**KORIDOR
UTILITI**
DARUL RIDZUAN



**CADANGAN SKIM PERUMAHAN DI ATAS LOT ASAL 12067, 12068,
12033, 12034, 20860 & PT 15105 – PT 15126, MUKIM
KAMUNTING, DAERAH LARUT DAN MATANG, PERAK DARUL
RIDZUAN [TAMAN KAMUNTING PUTRA] UNTUK TETUAN TAIPING
BUKIT JANA DEVELOPMENT SDN. BHD.**

**PELAN IZIN LALU
(PINDAAN 01)**

**NO FAIL RUJUKAN
KUDR/LAP/A/07/25/0737**

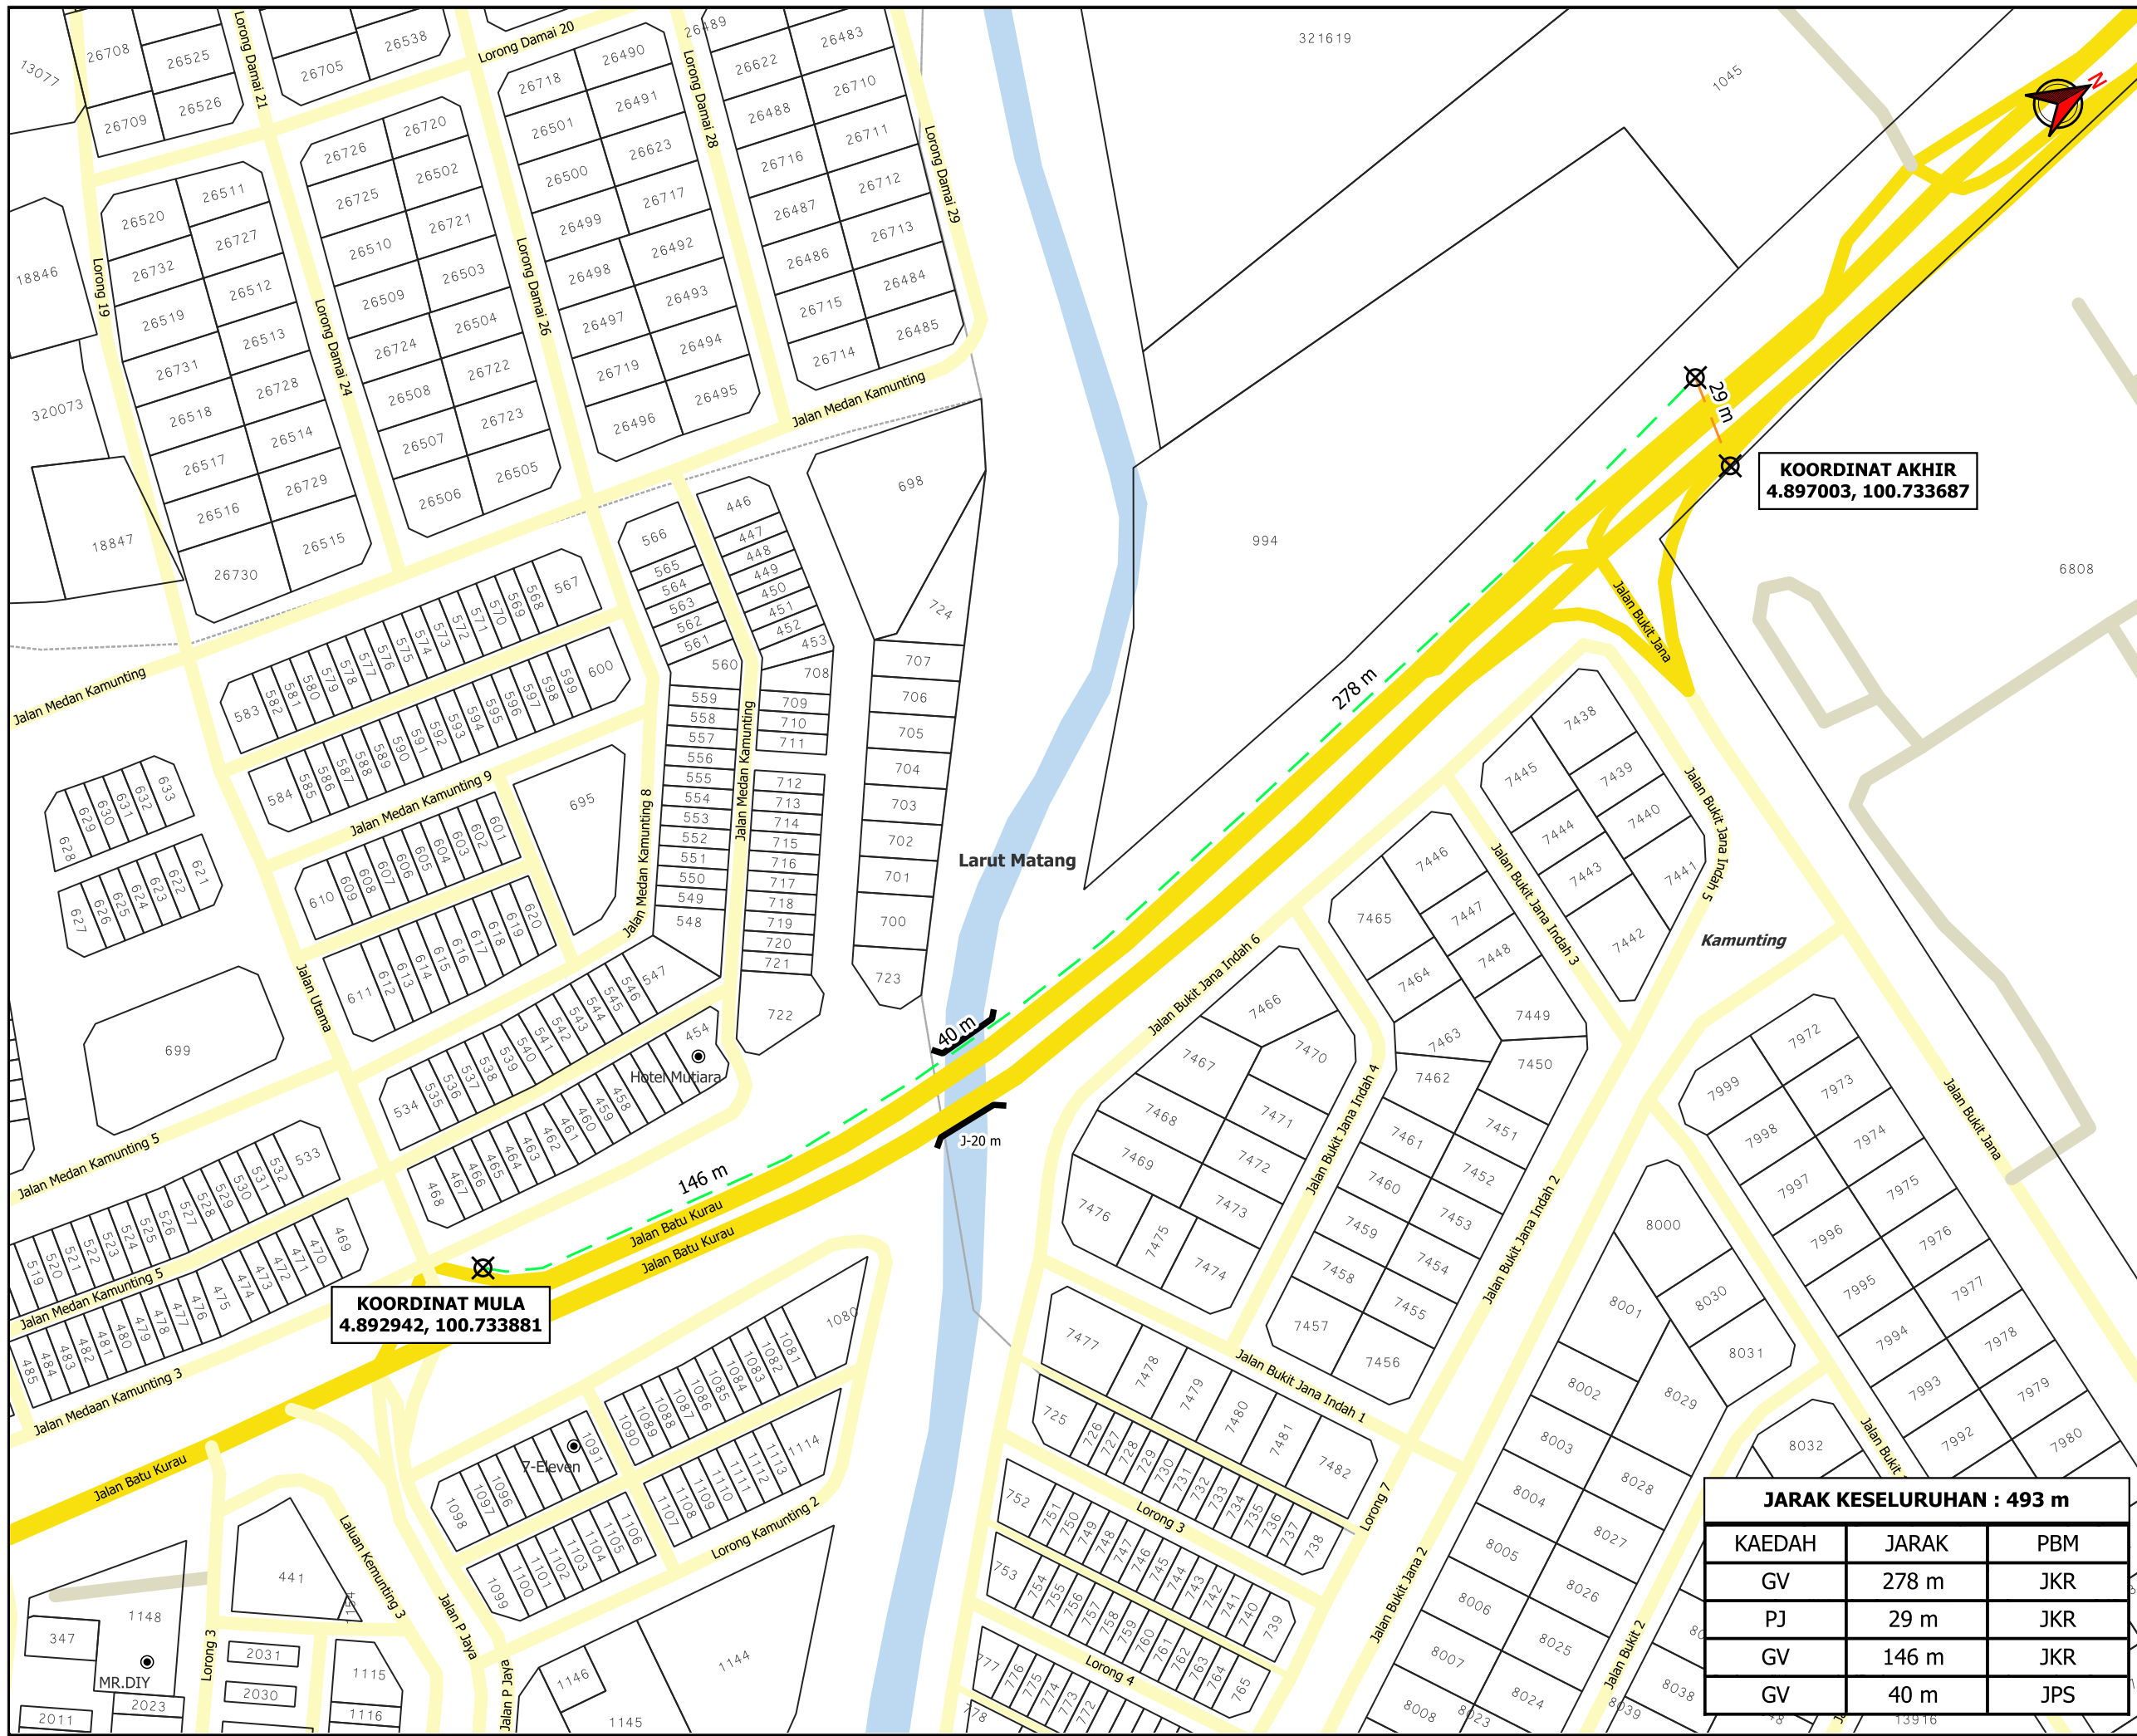

AGENSI PENYELARAS
KORIDOR UTILITI
 DARUL RIDZUAN



TAJUK PERMOHONAN
 CADANGAN SKIM PERUMAHAN DI ATAS LOT ASAL 12067, 12068, 12033, 12034, 20860 & PT 15105 – PT 15126, MUKIM KAMUNTING, DAERAH LARUT DAN MATANG, PERAK DARUL RIDZUAN [TAMAN KAMUNTING PUTRA] UNTUK TETUAN TAIPING BUKIT JANA DEVELOPMENT SDN. BHD.

PETUNJUK

- JALAN JKR
- JALAN PBT
- JALAN PERSENDIRIAN
- JAMBATAN
- GRASS VERGE
- PIPE JACKING
- X TITIK MULA AKHIR

PIHAK BERKUASA MELULUS

JKR LARUT MATANG & SELAMA

JABATAN PENGAIRAN DAN SALIRAN LARUT MATANG

PENYEDIA UTILITI

LEMBAGA AIR PERAK

JARAK KESELURUHAN : 493 m

KAEDAH	JARAK	PBM
GV	278 m	JKR
PJ	29 m	JKR
GV	146 m	JKR
GV	40 m	JPS

JENIS PELAN	PELAN IZIN LALU
PELUKIS PELAN	ADIB FARHAN
TARIKH DIKELUARKAN	2025-08-13
MUKA SURAT	1/1
NO FAIL RUJUKAN	PINDAAN
KUDR/LAP/A/07/25/0737	01

***PENGUKURAN BERDASARKAN JARAK SATELIT**