

**KORIDOR
UTILITI**
DARUL RIDZUAN





maxis 

**PERMOHONAN BAGI MENDAPATKAN KEBENARAN LALUAN UNTUK
PEMASANGAN DAN PENYAMBUNGAN KEMUDAHAN UTILITI
TELEKOMUNIKASI SERTA PENGOREKAN UNTUK PROJEK UMOBILE 5G
"FIBERISATION" DI JALAN SULTAN AZLAN SHAH, 31400 IPOH, PERAK
BAGI TETUAN MAXIS BROADBAND SDN BHD [ENTERPRISE : SRAH]**

PELAN IZIN LALU

**NO FAIL RUJUKAN
KUDR/MXS/B/02/26/0064**

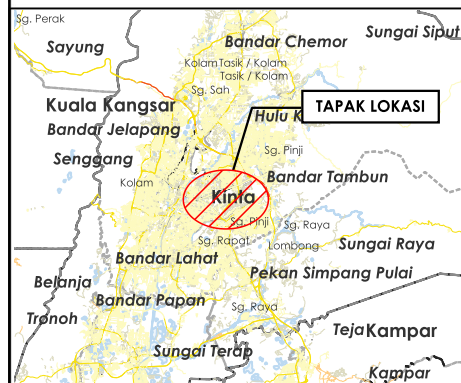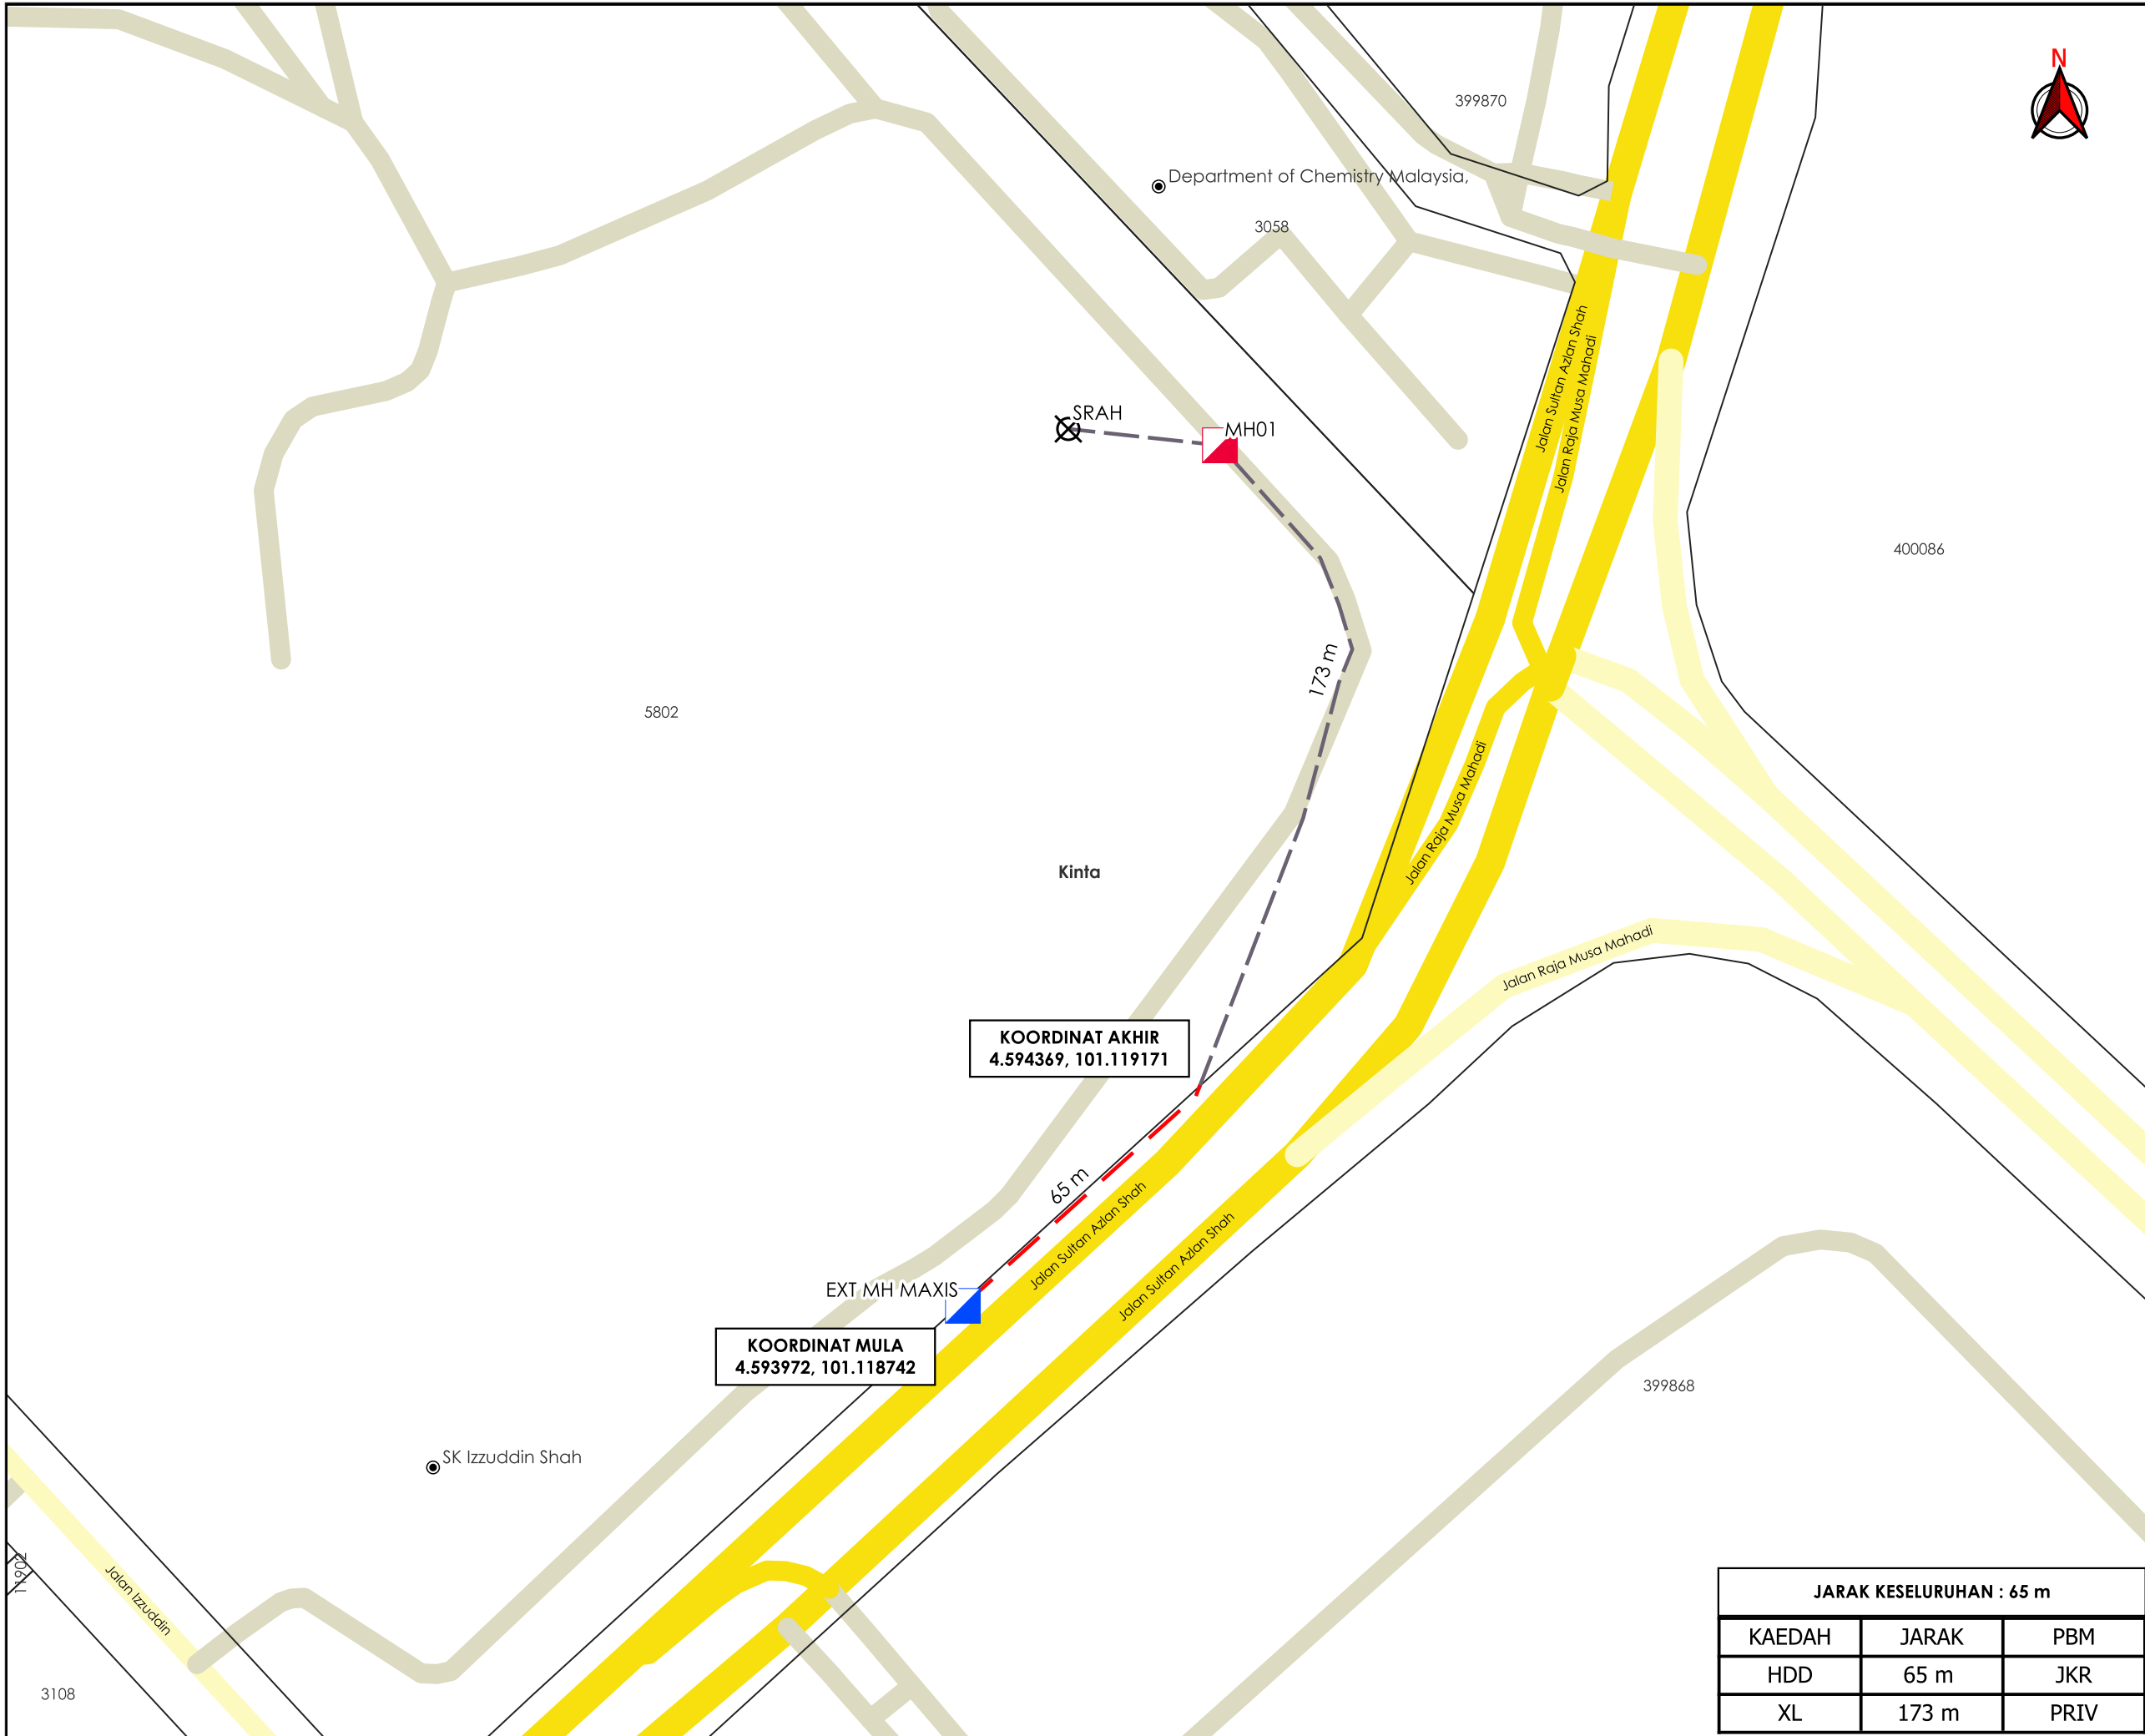

TAJUK PERMOHONAN
 PERMOHONAN BAGI MENDAPATKAN KEBENARAN LALUAN UNTUK PEMASANGAN DAN PENYAMBUNGAN KEMUDAHAN UTILITI TELEKOMUNIKASI SERTA PENGOREKAN UNTUK PROJEK UMOBILE 5G "FIBERISATION" DI JALAN SULTAN AZLAN SHAH, 31400 IPOH, PERAK BAGI TETUAN MAXIS BROADBAND SDN BHD [ENTERPRISE : SRAH]

PETUNJUK

- JALAN JKR
- JALAN PBT
- JALAN PERSENDIRIAN
- HORIZONTAL DIRECTIONAL DRILLING
- JAJARAN TIDAK TERLIBAT
- MANHOLE SEDIA ADA
- MANHOLE CADANGAN
- TITIK MULA AKHIR

PIHAK BERKUASA MELULUS

	JABATAN KERJA RAYA KINTA

PENYEDIA UTILITI

--	--

JENIS PELAN	PELAN IZIN LALU
PELUKIS PELAN	ADIB FARHAN
TARIKH DIKELUARKAN	2026-02-11
MUKA SURAT	1/1
NO FAIL RUJUKAN	PINDAAN
KUDR/MXS/B/02/26/0064	00

JARAK KESELURUHAN : 65 m

KAEDAH	JARAK	PBM
HDD	65 m	JKR
XL	173 m	PRIV

***PENGUKURAN BERDASARKAN JARAK SATELIT**