

**KORIDOR
UTILITI**
DARUL RIDZUAN




**TENAGA
NASIONAL**

**PER: PERMOHONAN BEKALAN ELEKTRIK KE CADANGAN
MEMBINA SKIM PERUMAHAN FASA 1 YANG MENGANDUNGI
: 1) 116 UNIT RUMAH TERES KLUSTER 2 TINGKAT DI PLOT 1 –
PLOT 14, PLOT 43 – PLOT 70, PLOT 95 – PLOT 122, PLOT 149 –
PLOT 178 & PLOT 211 – PLOT 226 2) 2 UNIT PENCAWANG
ELEKTRIK PADAT DI PLOT 227 – PLOT 228 DI ATAS LOT 15283
(GRN 56307), CHEMOR, MUKIM HULU KINTA, DAERAH KINTA,
PERAK DARUL RIDZUAN UNTUK TETUAN FALIM DEVELOPMENT
SDN. BHD.**

PELAN IZIN LALU

**NO FAIL RUJUKAN
KUDR/TNBB/B/06/25/0625**

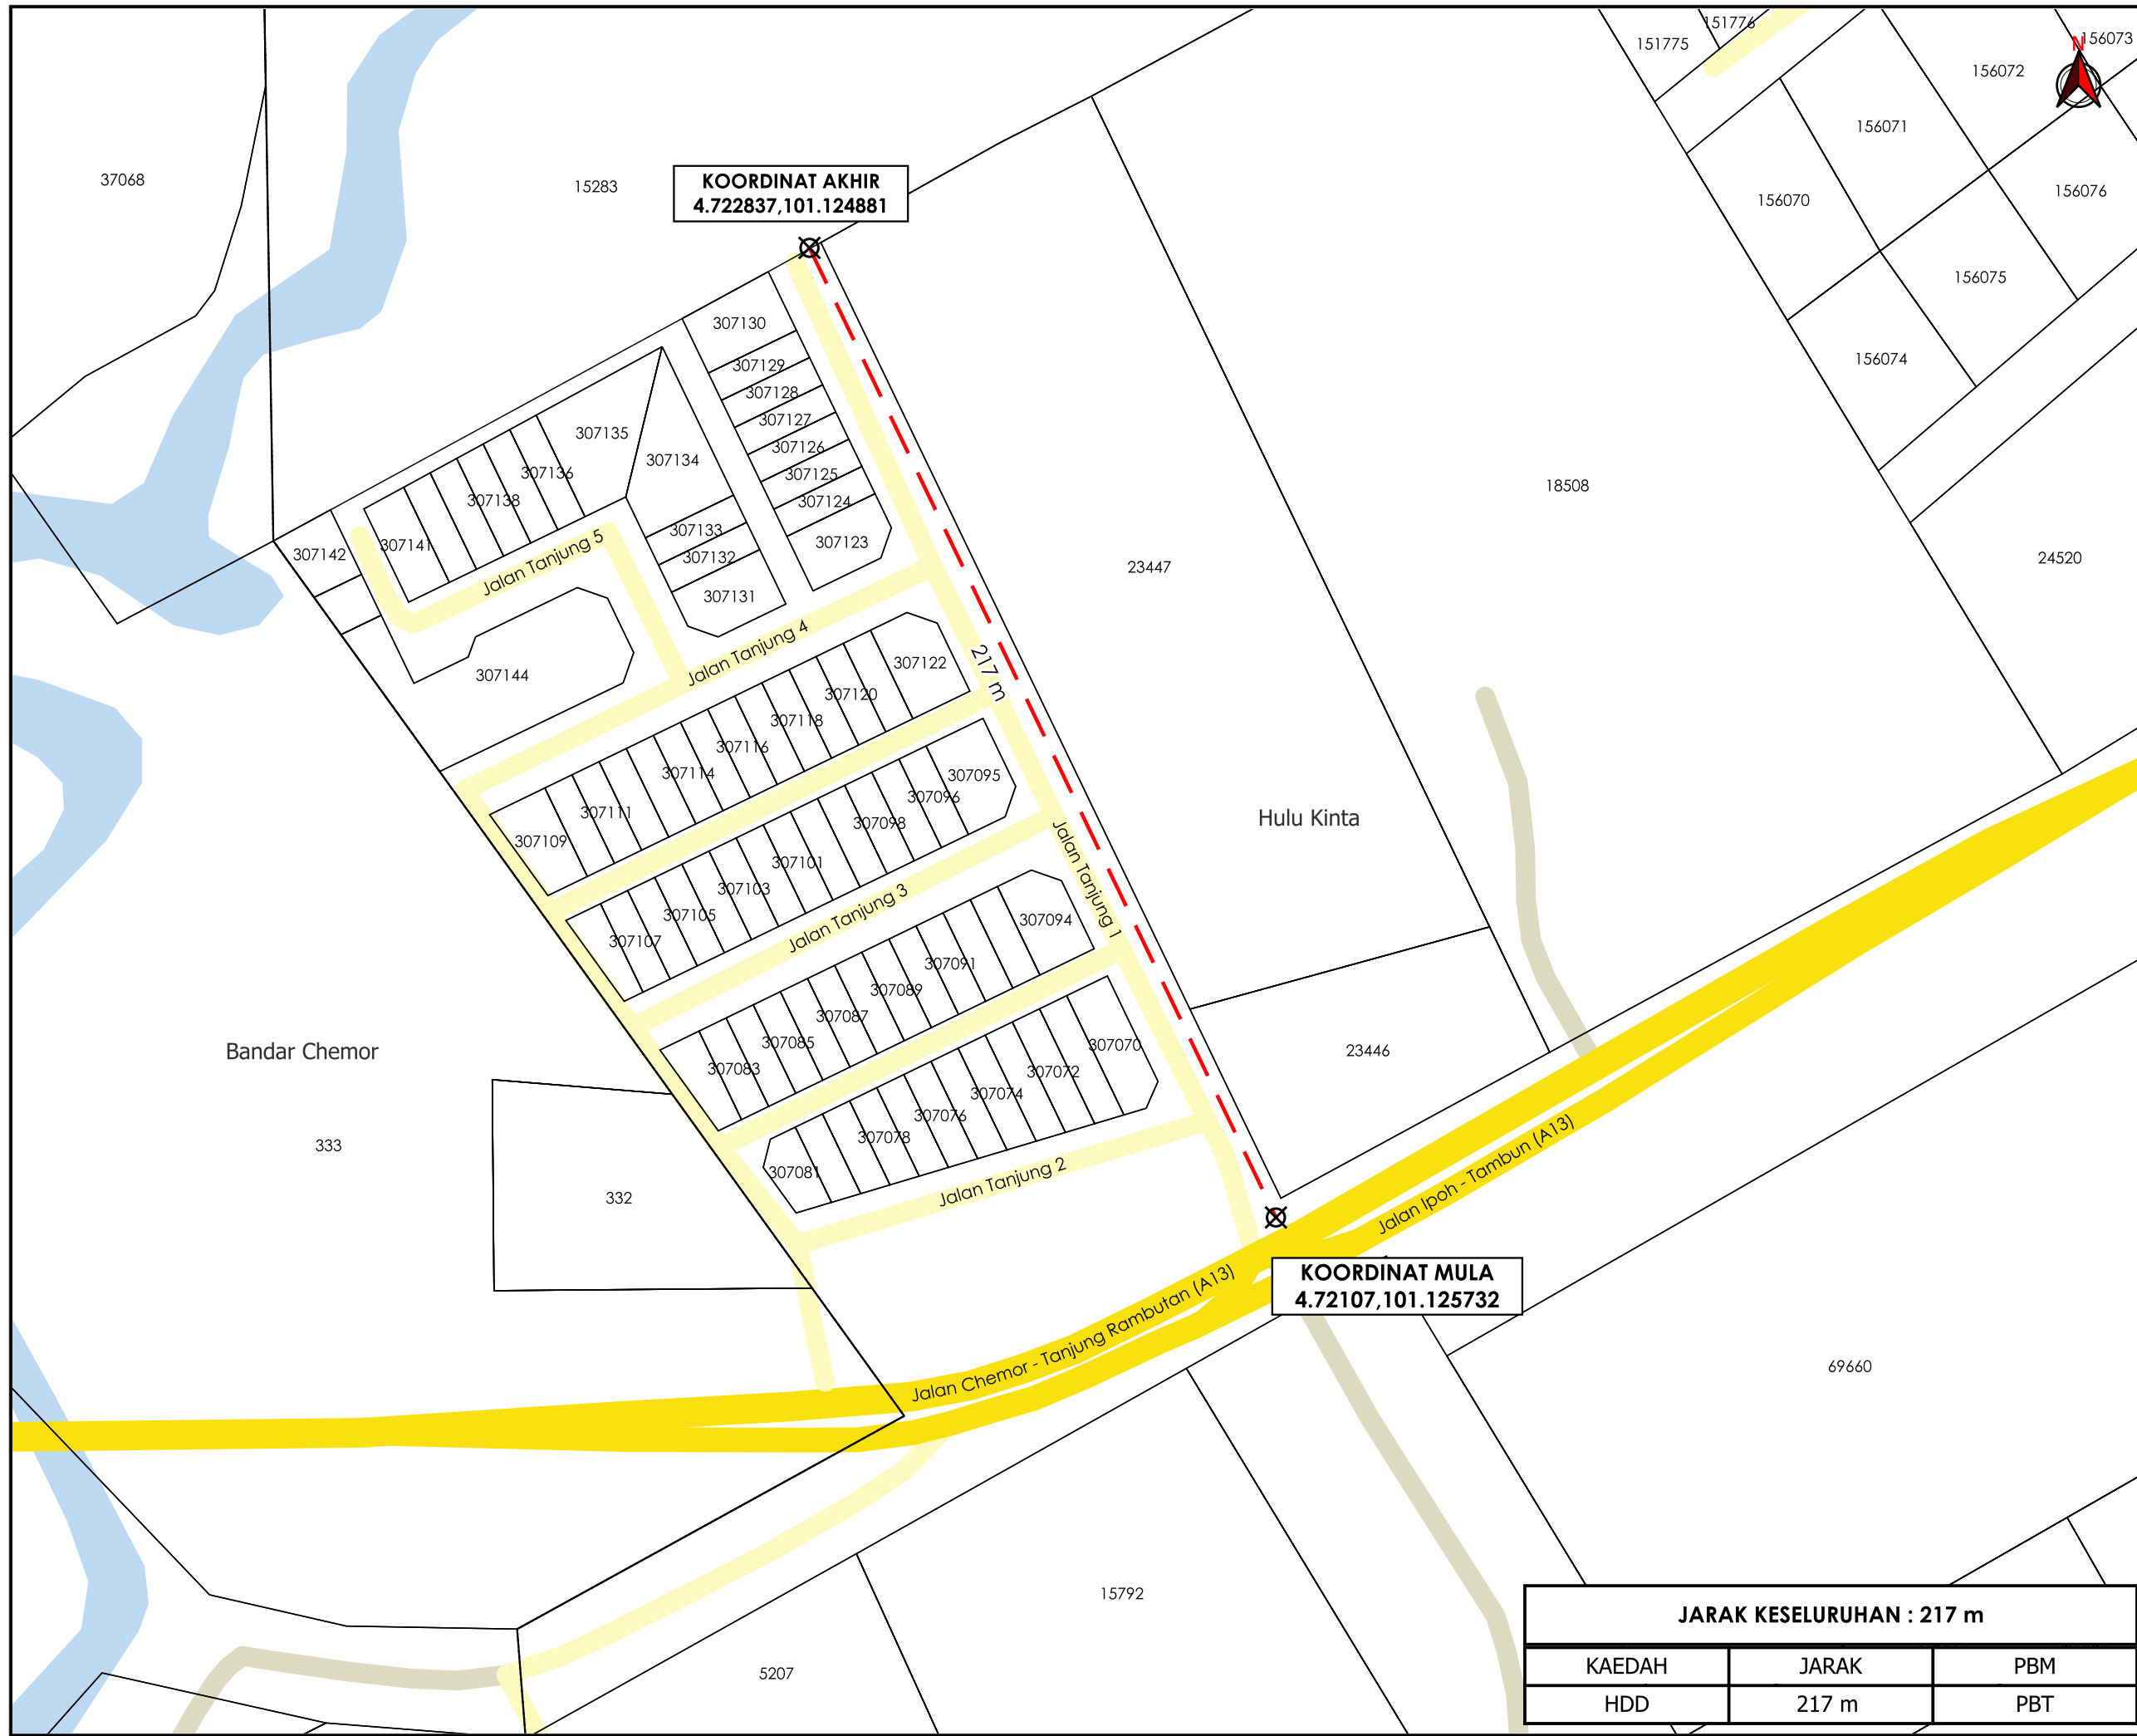

TAJUK PERMOHONAN
 PER: PERMOHONAN BEKALAN ELEKTRIK KE CADANGAN MEMBINA SKIM PERUMAHAN FASA 1 YANG MENDUNGI : 1) 116 UNIT RUMAH TERES KLUSTER 2 TINGKAT DI PLOT 1 – PLOT 14, PLOT 43 – PLOT 70, PLOT 95 – PLOT 122, PLOT 149 – PLOT 178 & PLOT 211 – PLOT 226 2) 2 UNIT PENCAWANG ELEKTRIK PADAT DI PLOT 227 – PLOT 228 DI ATAS LOT 15283 (GRN 56307), CHEMOR, MUKIM HULU KINTA, DAERAH KINTA, PERAK DARUL RIDZUAN UNTUK TETUAN FALIM DEVELOPMENT SDN. BHD.

- PETUNJUK**
- JALAN PBT
 - HORIZONTAL DIRECTIONAL DRILLING
 - TITIK MULA AKHIR

PIHAK BERKUASA MELULUS
 MAJLIS BANDARAYA IPOH

PENYEDIA UTILITI
TENAGA NASIONAL

JENIS PELAN	PELAN IZIN LALU
PELUKIS PELAN	NURUL ASHIKEEN
TARIKH DIKELUARKAN	2025-06-17
MUKA SURAT	1/1
NO FAIL RUJUKAN	PINDAAN
KUDR/TNBB/B/06/25/0625	00

JARAK KESELURUHAN : 217 m		
KAEDAH	JARAK	PBM
HDD	217 m	PBT

***PENGUKURAN BERDASARKAN JARAK SATELIT**