

**KORIDOR
UTILITI**
DARUL RIDZUAN




**TENAGA
NASIONAL**

**PER: PERMOHONAN BEKALAN ELEKTRIK KE CADANGAN
MEMBINA SKIM PERUMAHAN FASA 1 YANG MENGANDUNGI
: 1) 116 UNIT RUMAH TERES KLUSTER 2 TINGKAT DI PLOT 1 –
PLOT 14, PLOT 43 – PLOT 70, PLOT 95 – PLOT 122, PLOT 149 –
PLOT 178 & PLOT 211 – PLOT 226 2) 2 UNIT PENCAWANG
ELEKTRIK PADAT DI PLOT 227 – PLOT 228 DI ATAS LOT 15283
(GRN 56307), CHEMOR, MUKIM HULU KINTA, DAERAH KINTA,
PERAK DARUL RIDZUAN UNTUK TETUAN FALIM DEVELOPMENT
SDN. BHD.**

PELAN IZIN LALU

PINDAAN 2


**NO FAIL RUJUKAN
KUDR/TNBB/B/06/25/0625**

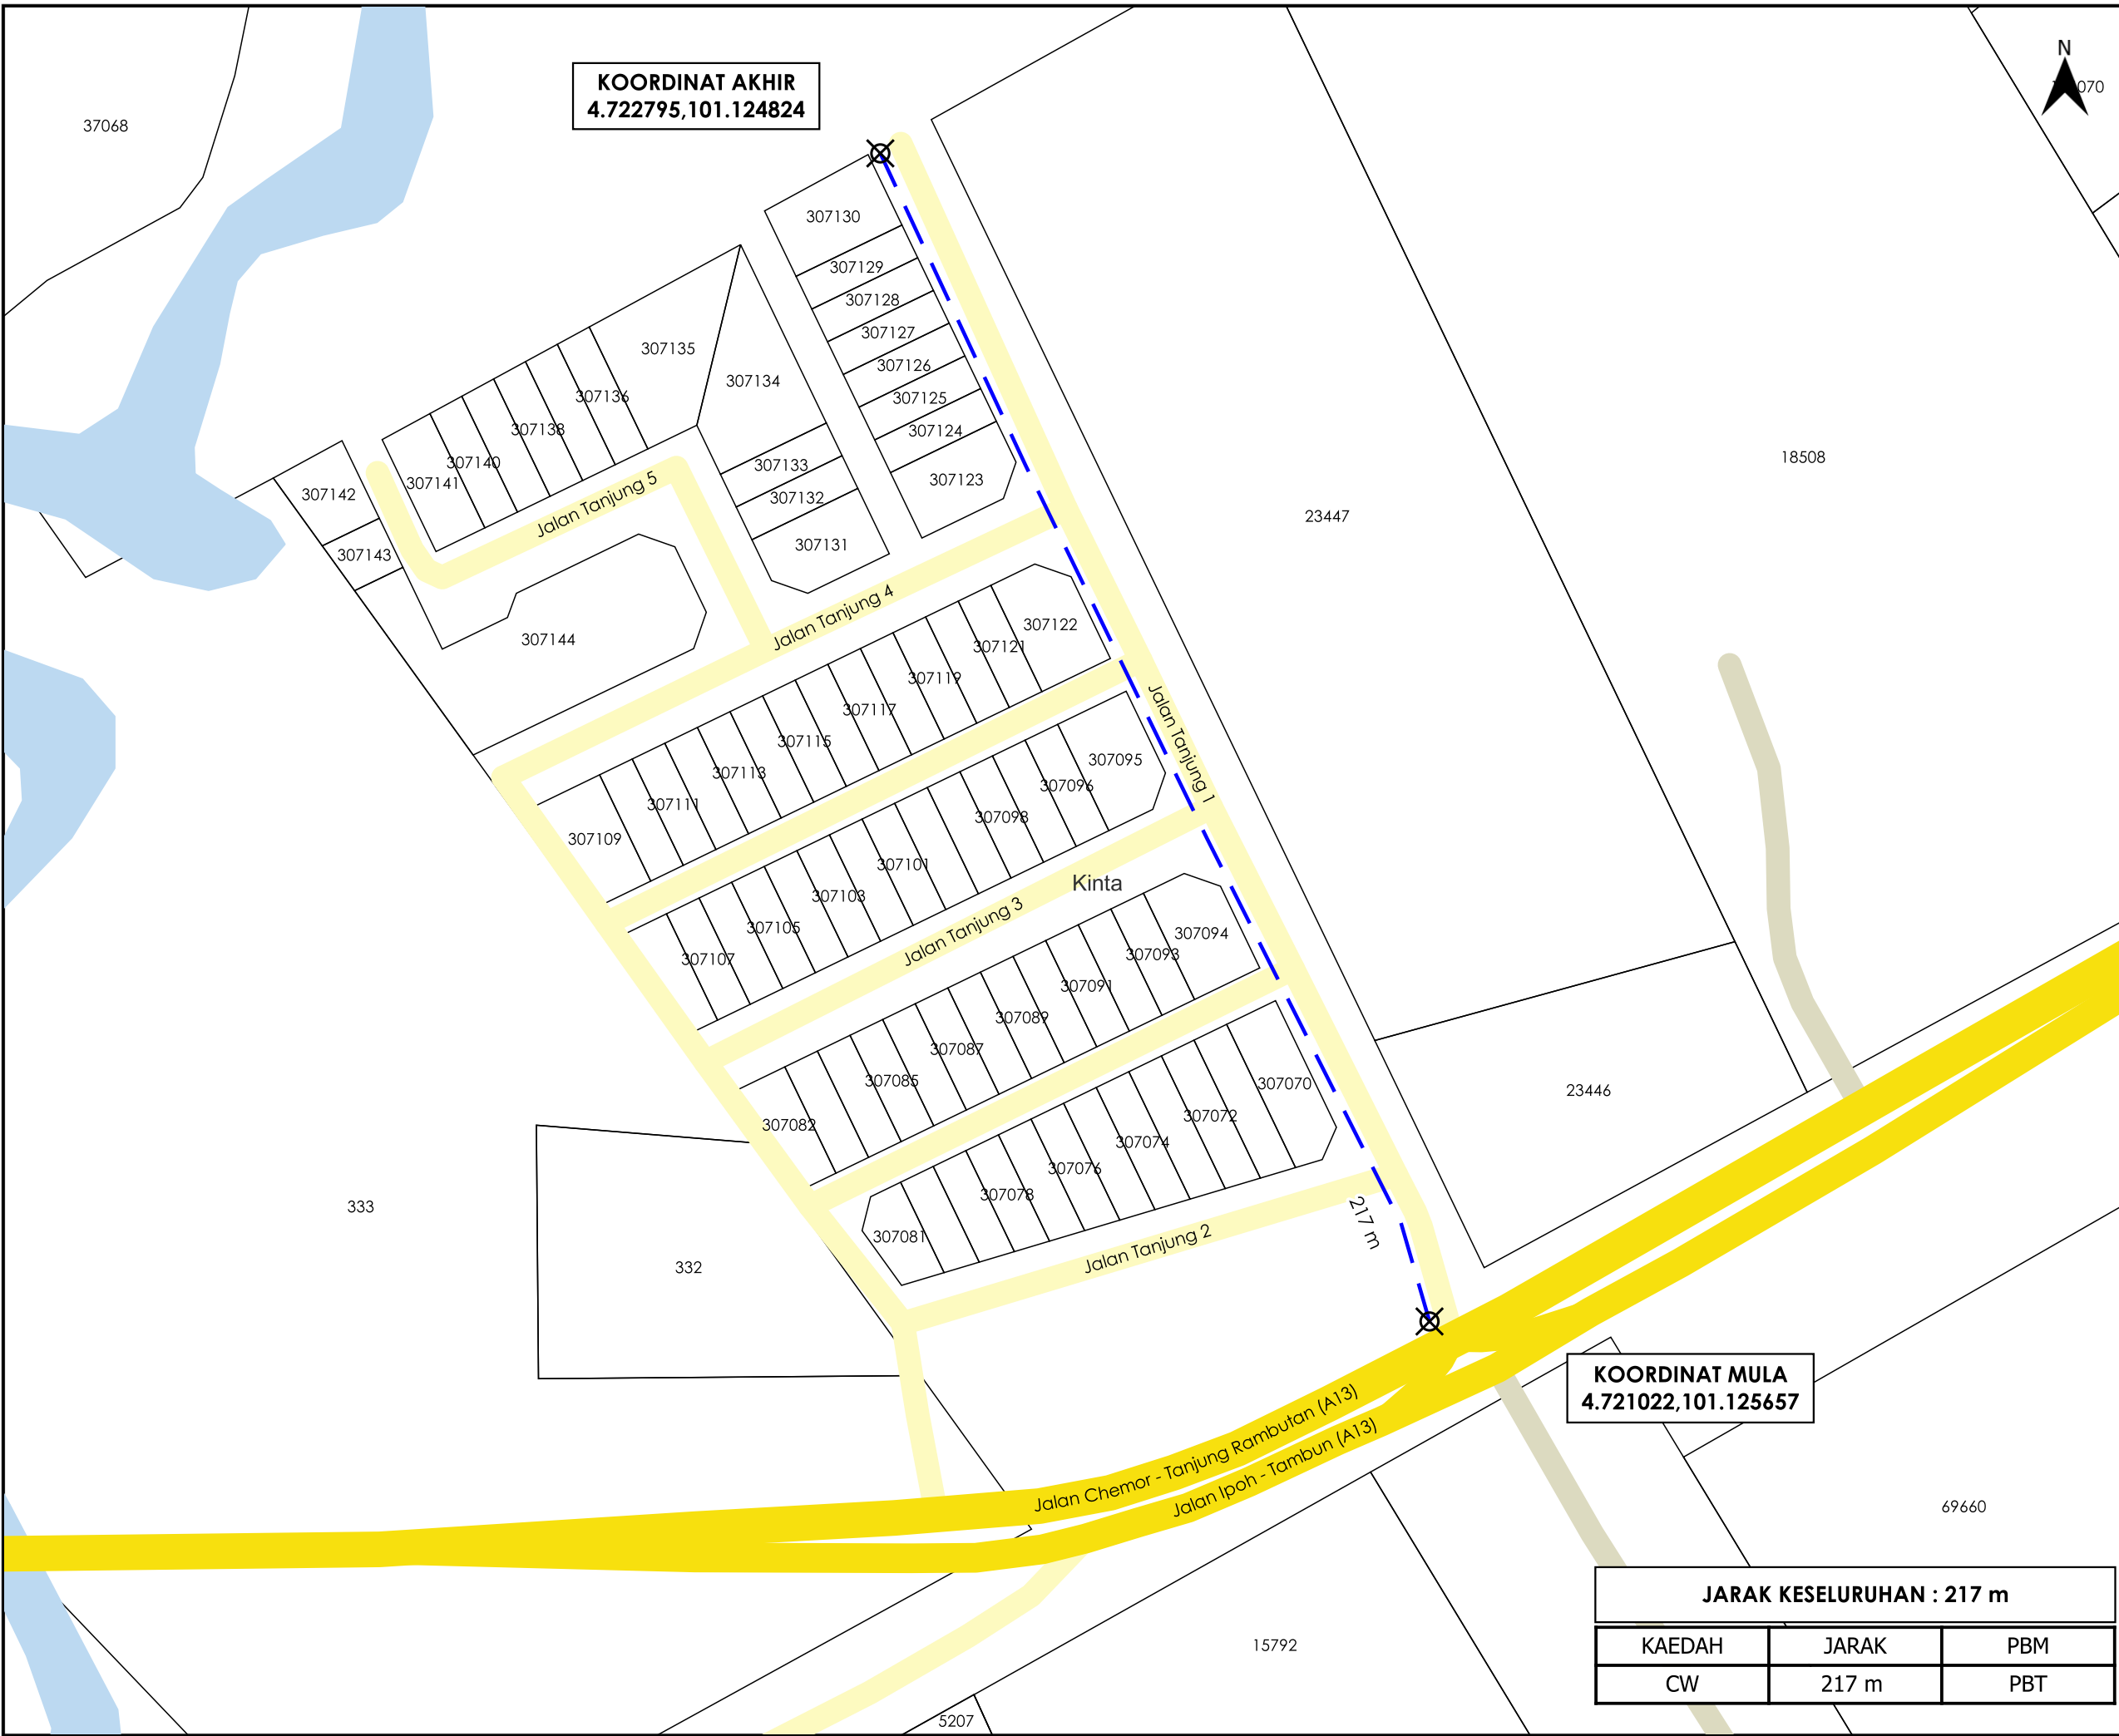

KOORDINAT AKHIR
4.722795,101.124824

KOORDINAT MULA
4.721022,101.125657

| | | |
|----------------------------------|-------|-----|
| JARAK KESELURUHAN : 217 m | | |
| KAEDAH | JARAK | PBM |
| CW | 217 m | PBT |

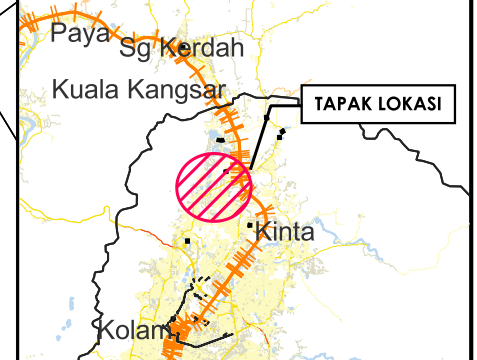

TAJUK PERMOHONAN
PER: PERMOHONAN BEKALAN ELEKTRIK KE CADANGAN MEMBINA SKIM PERUMAHAN FASA 1 YANG MENGANDUNGI : 1) 116 UNIT RUMAH TERES KLUSTER 2 TINGKAT DI PLOT 1 – PLOT 14, PLOT 43 – PLOT 70, PLOT 95 – PLOT 122, PLOT 149 – PLOT 178 & PLOT 211 – PLOT 226 2) 2 UNIT PENCAWANG ELEKTRIK PADAT DI PLOT 227 – PLOT 228 DI ATAS LOT 15283 (GRN 56307), CHEMOR, MUKIM HULU KINTA, DAERAH KINTA, PERAK DARUL RIDZUAN UNTUK TETUAN FALIM DEVELOPMENT SDN. BHD.

PETUNJUK

- JALAN JKR
- JALAN PBT
- JALAN PERSENDIRIAN
- CARRIAGE WAY
- TITIK MULA AKHIR

PIHAK BERKUASA MELULUS

| | |
|--|------------------------------|
| | MAJLIS BANDARAYA IPOH |
| | |
| | |



| | |
|------------------------|-----------------|
| JENIS PELAN | PELAN IZIN LALU |
| PELUKIS PELAN | NURUL ASHIKEEN |
| TARIKH DIKELUARKAN | 2025-06-24 |
| MUKA SURAT | 1/1 |
| NO FAIL RUJUKAN | PINDAAN |
| KUDR/TNBB/B/06/25/0625 | 02 |

*PENGUKURAN BERDASARKAN JARAK SATELIT