

**KORIDOR
UTILITI**
DARUL RIDZUAN



**CADANGAN MEROBOH DAN MEMBINA SEBUAH BANGUNAN PUSAT
PAMERAN, JUALAN, DAN BENGKEL KERETA SATU TINGKAT DI ATAS LOT
4797, JALAN KUALA KANGSAR, MUKIM HULU KINTA, DAERAH KINTA,
IPOH, PERAK DARUL RIDZUAN UNTUK TETUAN GOH BROTHERS CARS
SDN BHD**

PELAN IZIN LALU

**NO FAIL RUJUKAN
KUDR/LAP/B/09/25/0803**



TAJUK PERMOHONAN
CADANGAN MEROBOH DAN MEMBINA SEBUAH BANGUNAN PUSAT PAMERAN, JUALAN, DAN BENGKEL KERETA SATU TINGKAT DI ATAS LOT 4797, JALAN KUALA KANGSAR, MUKIM HULU KINTA, DAERAH KINTA, IPOH, PERAK DARUL RIDZUAN UNTUK TETUAN GOH BROTHERS CARS SDN BHD

- PETUNJUK**
- JALAN JKR
 - JALAN PBT
 - JALAN PERSENDIRIAN
 - CARRIAGE WAY
 - JALAN TIDAK TERLIBAT
 - TITIK MULA AKHIR

PIHAK BERKUASA MELULUS




PENYEDIA UTILITI



JENIS PELAN	PELAN IZIN LALU
PELUKIS PELAN	ADIB FARHAN
TARIKH DIKELUARKAN	2025-09-10
MUKA SURAT	1/1
NO FAIL RUJUKAN	PINDAAN
KUDR/LAP/B/09/25/0803	00

JARAK KESELURUHAN : 11 m

KAEDAH	JARAK	PBM
CW	9 m	JKR
CW	2 m	JKR
XL	35 m	PRIV

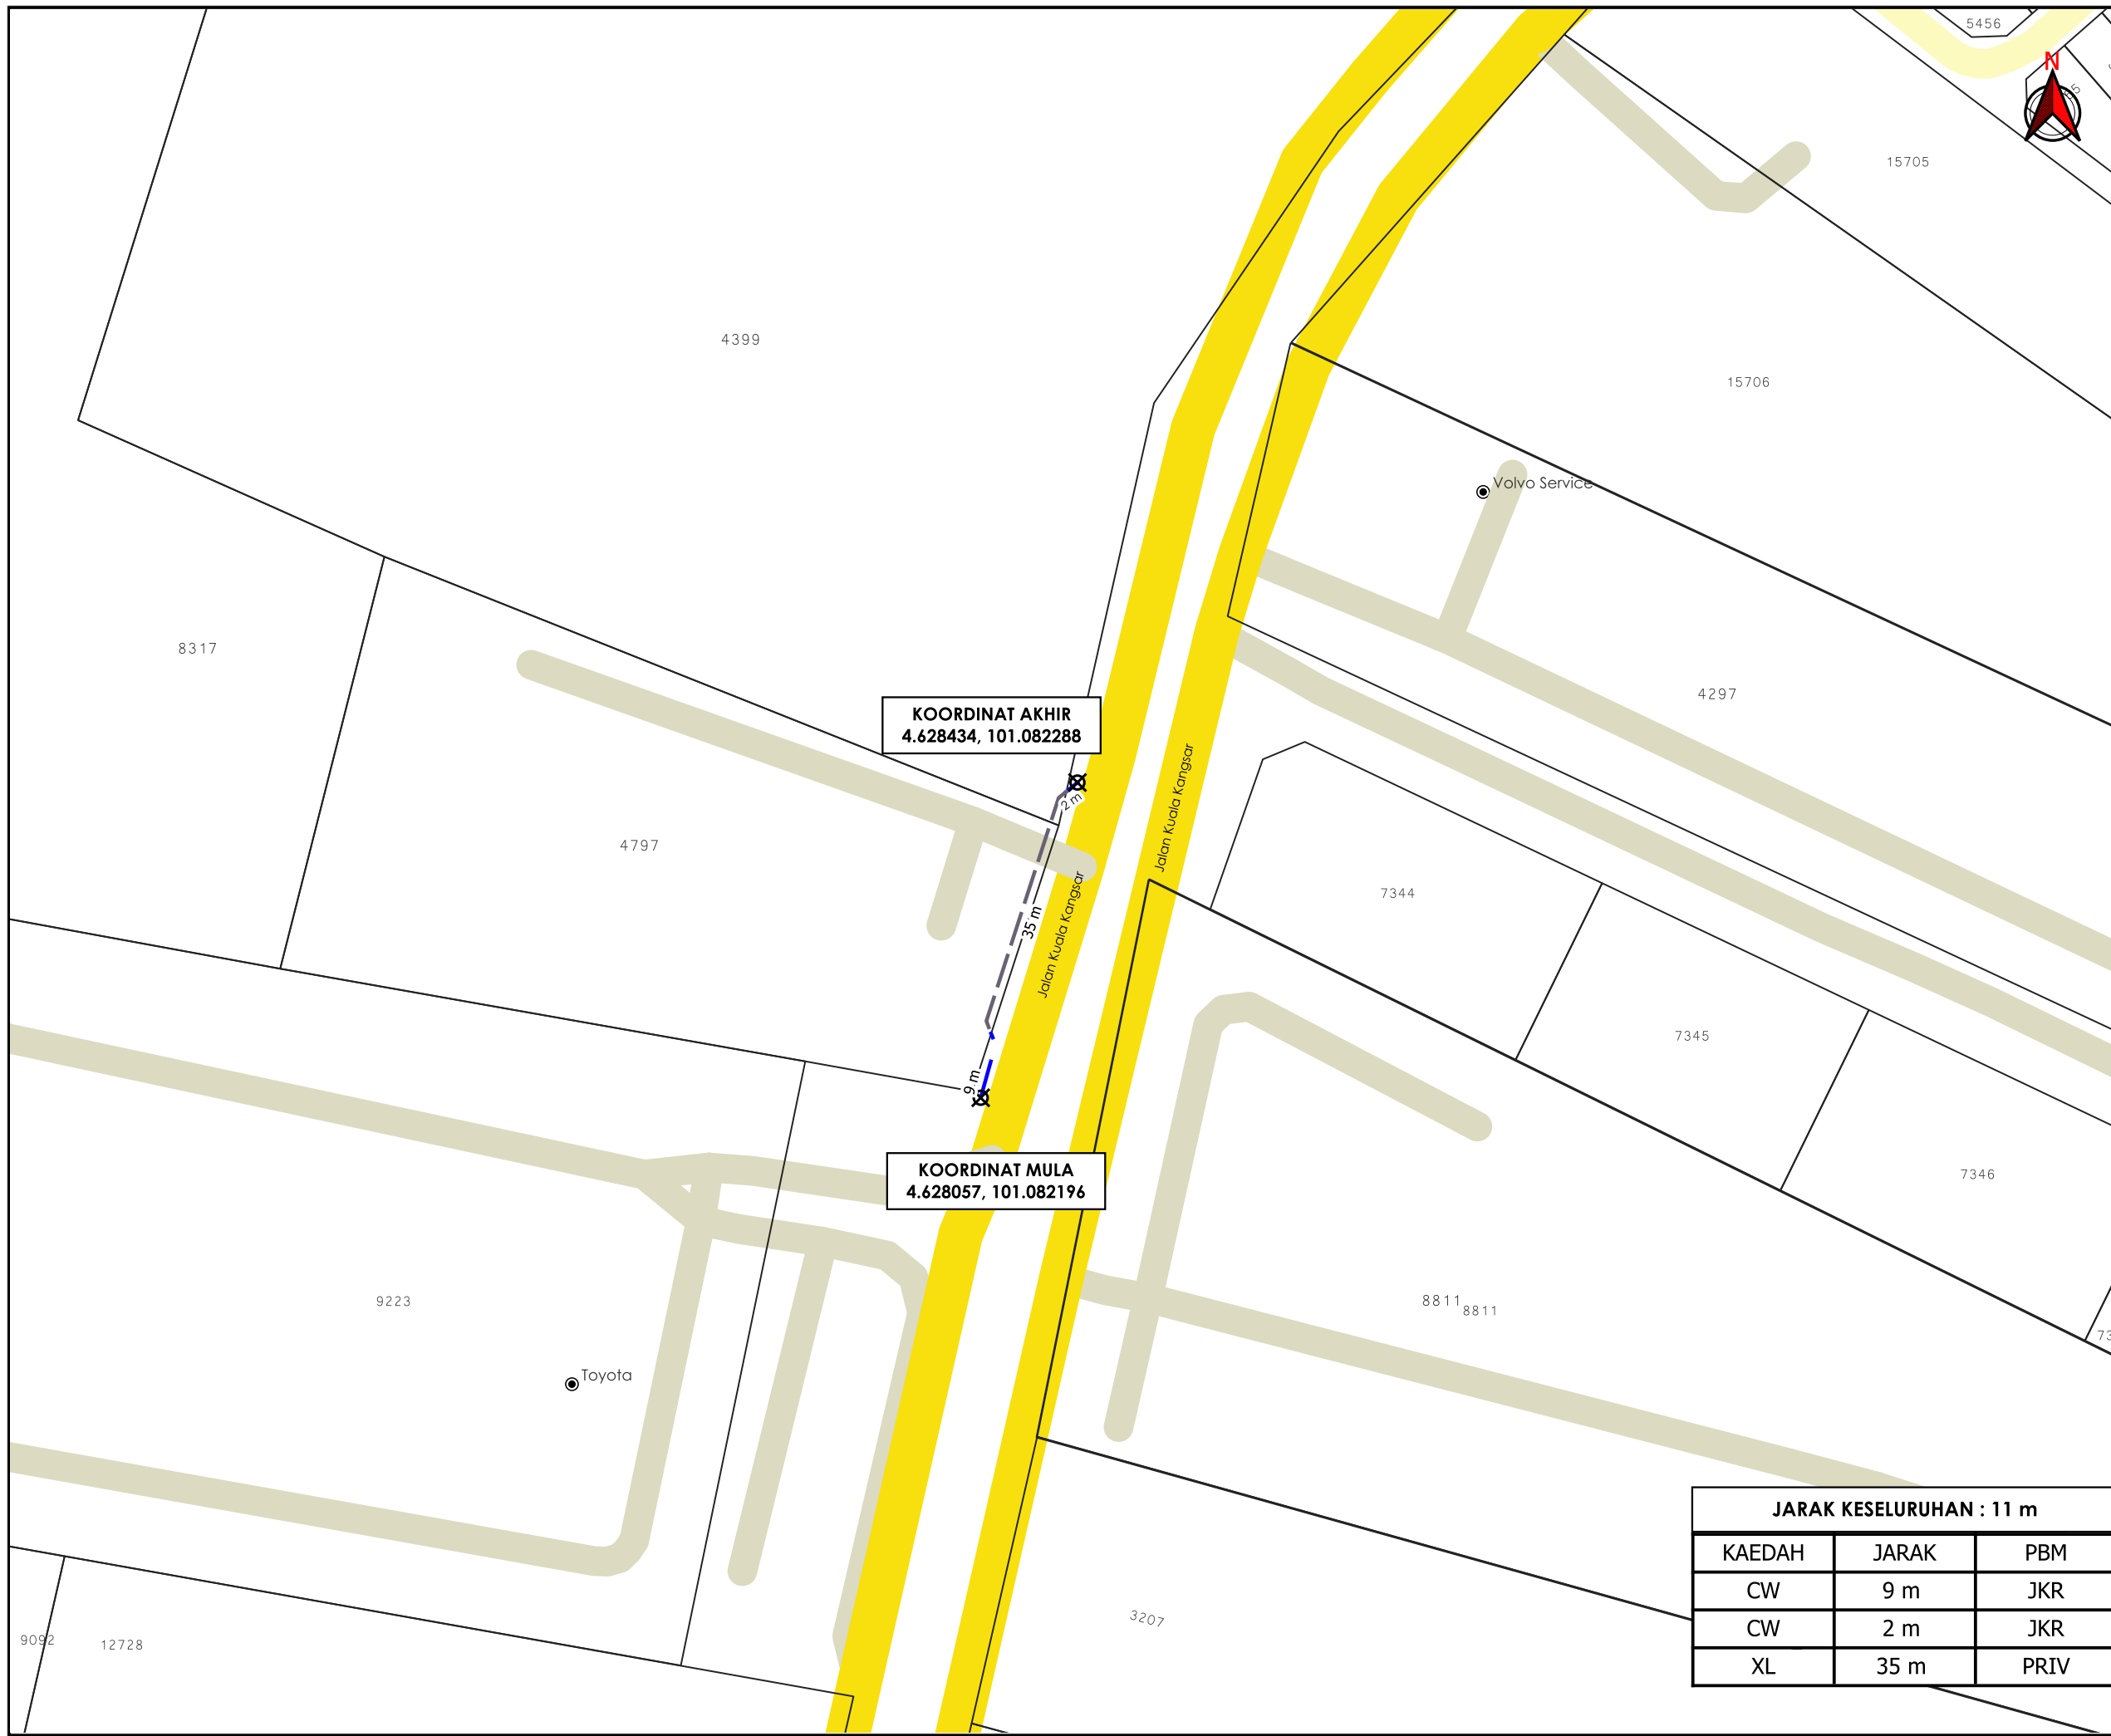

KOORDINAT AKHIR
4.628434, 101.082288

KOORDINAT MULA
4.628057, 101.082196