

**KORIDOR
UTILITI**
DARUL RIDZUAN



**PERMOHONAN BAGI MENDAPATKAN KEBENARAN IZIN LALU
SERTA PERMIT UNTUK MENJALANKAN KERJA-KERJA
PENGOREKKAN DAN PENANAMAN KABEL FIBER OPTIK BAGI
TETUAN CELCOM DIGI BERHAD. SITE ID : 22-0397BD SK POS
MUSUH LZ - RDD BERTAM VALLEY**

PELAN IZIN LALU

**NO FAIL RUJUKAN
KUDR/DIGI/A/07/25/0713**



AGENSI PENYELARAS

KORIDOR UTILITI DARUL RIDZUAN



TAJUK PERMOHONAN

PERMOHONAN BAGI MENDAPATKAN KEBENARAN IZIN LALU SERTA PERMIT UNTUK MENJALANKAN KERJA-KERJA PENGOREKKAN DAN PENANAMAN KABEL FIBER OPTIK BAGI TETUAN CELCOM DIGI BERHAD. SITE ID : 22-0397BD SK POS MUSUH LZ - RDD BERTAM VALLEY

PETUNJUK

- JALAN JKR
- JALAN PBT
- JALAN PERSENDIRIAN
- GRASS VERGE
- HORIZONTAL DIRECTIONAL DRILLING
- JALAN TIDAK TERLIBAT

PIHAK BERKUASA MELULUS

JABATAN KERJA RAYA BATANG PADANG

MAJLIS DAERAH TAPAH

PENYEDIA UTILITI



JENIS PELAN

PELAN IZIN LALU

PELUKIS PELAN **ADIB FARHAN**

TARIKH DIKELUARKAN **2025-07-25**


MUKA SURAT **0/8**

NO FAIL RUJUKAN **KUDR/DIGI/A/07/25/0713**

PINDAAN **00**

JARAK KESELURUHAN : 7529 m		
KAEDAH	JARAK	PBM
HDD	5610 m	JKR
GV	6 m	JKR
HDD	1915 m	PBT
XL	14885 m	PRIV

***PENGUKURAN BERDASARKAN JARAK SATELIT**

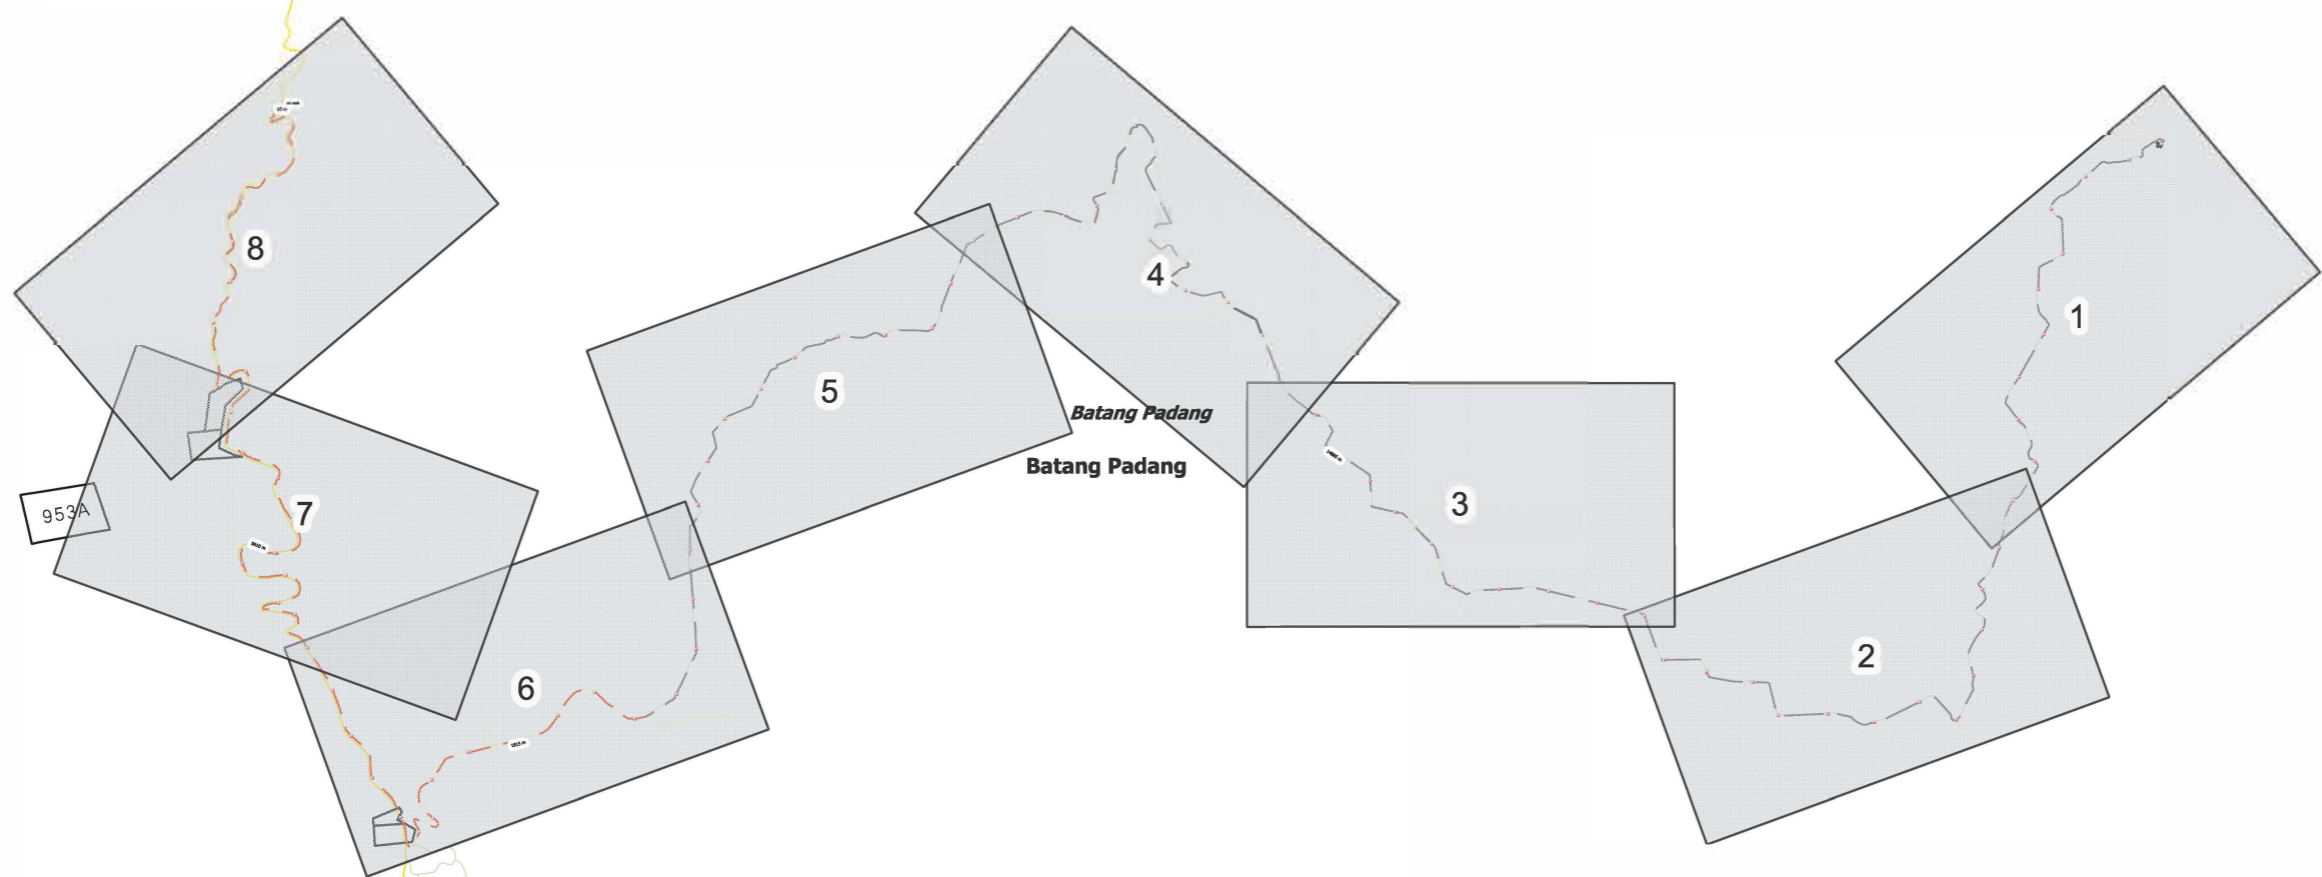



TAJUK PERMOHONAN
 PERMOHONAN BAGI MENDAPATKAN
 KEBENARAN IZIN LALU SERTA PERMIT
 UNTUK MENJALANKAN KERJA-KERJA
 PENGOREKKAN DAN PENANAMAN KABEL
 FIBER OPTIK BAGI TETUAN CELCOM DIGI
 BERHAD. SITE ID : 22-0397BD SK POS
 MUSUH LZ - RDD BERTAM VALLEY

PETUNJUK

- JALAN PERSENDIRIAN
- JALAN TIDAK TERLIBAT
- MANHOLE CADANGAN
- TITIK MULA AKHIR


PIHAK BERKUASA MELULUS

	JABATAN KERJA RAYA BATANG PADANG
	MAJLIS DAERAH TAPAH


PENYEDIA UTILITI



JENIS PELAN	PELAN IZIN LALU
PELUKIS PELAN	ADIB FARHAN
TARIKH DIKELUARKAN	2025-07-25
MUKA SURAT	1/8
NO FAIL RUJUKAN	PINDAAN
KUDR/DIGI/A/07/25/0713	00

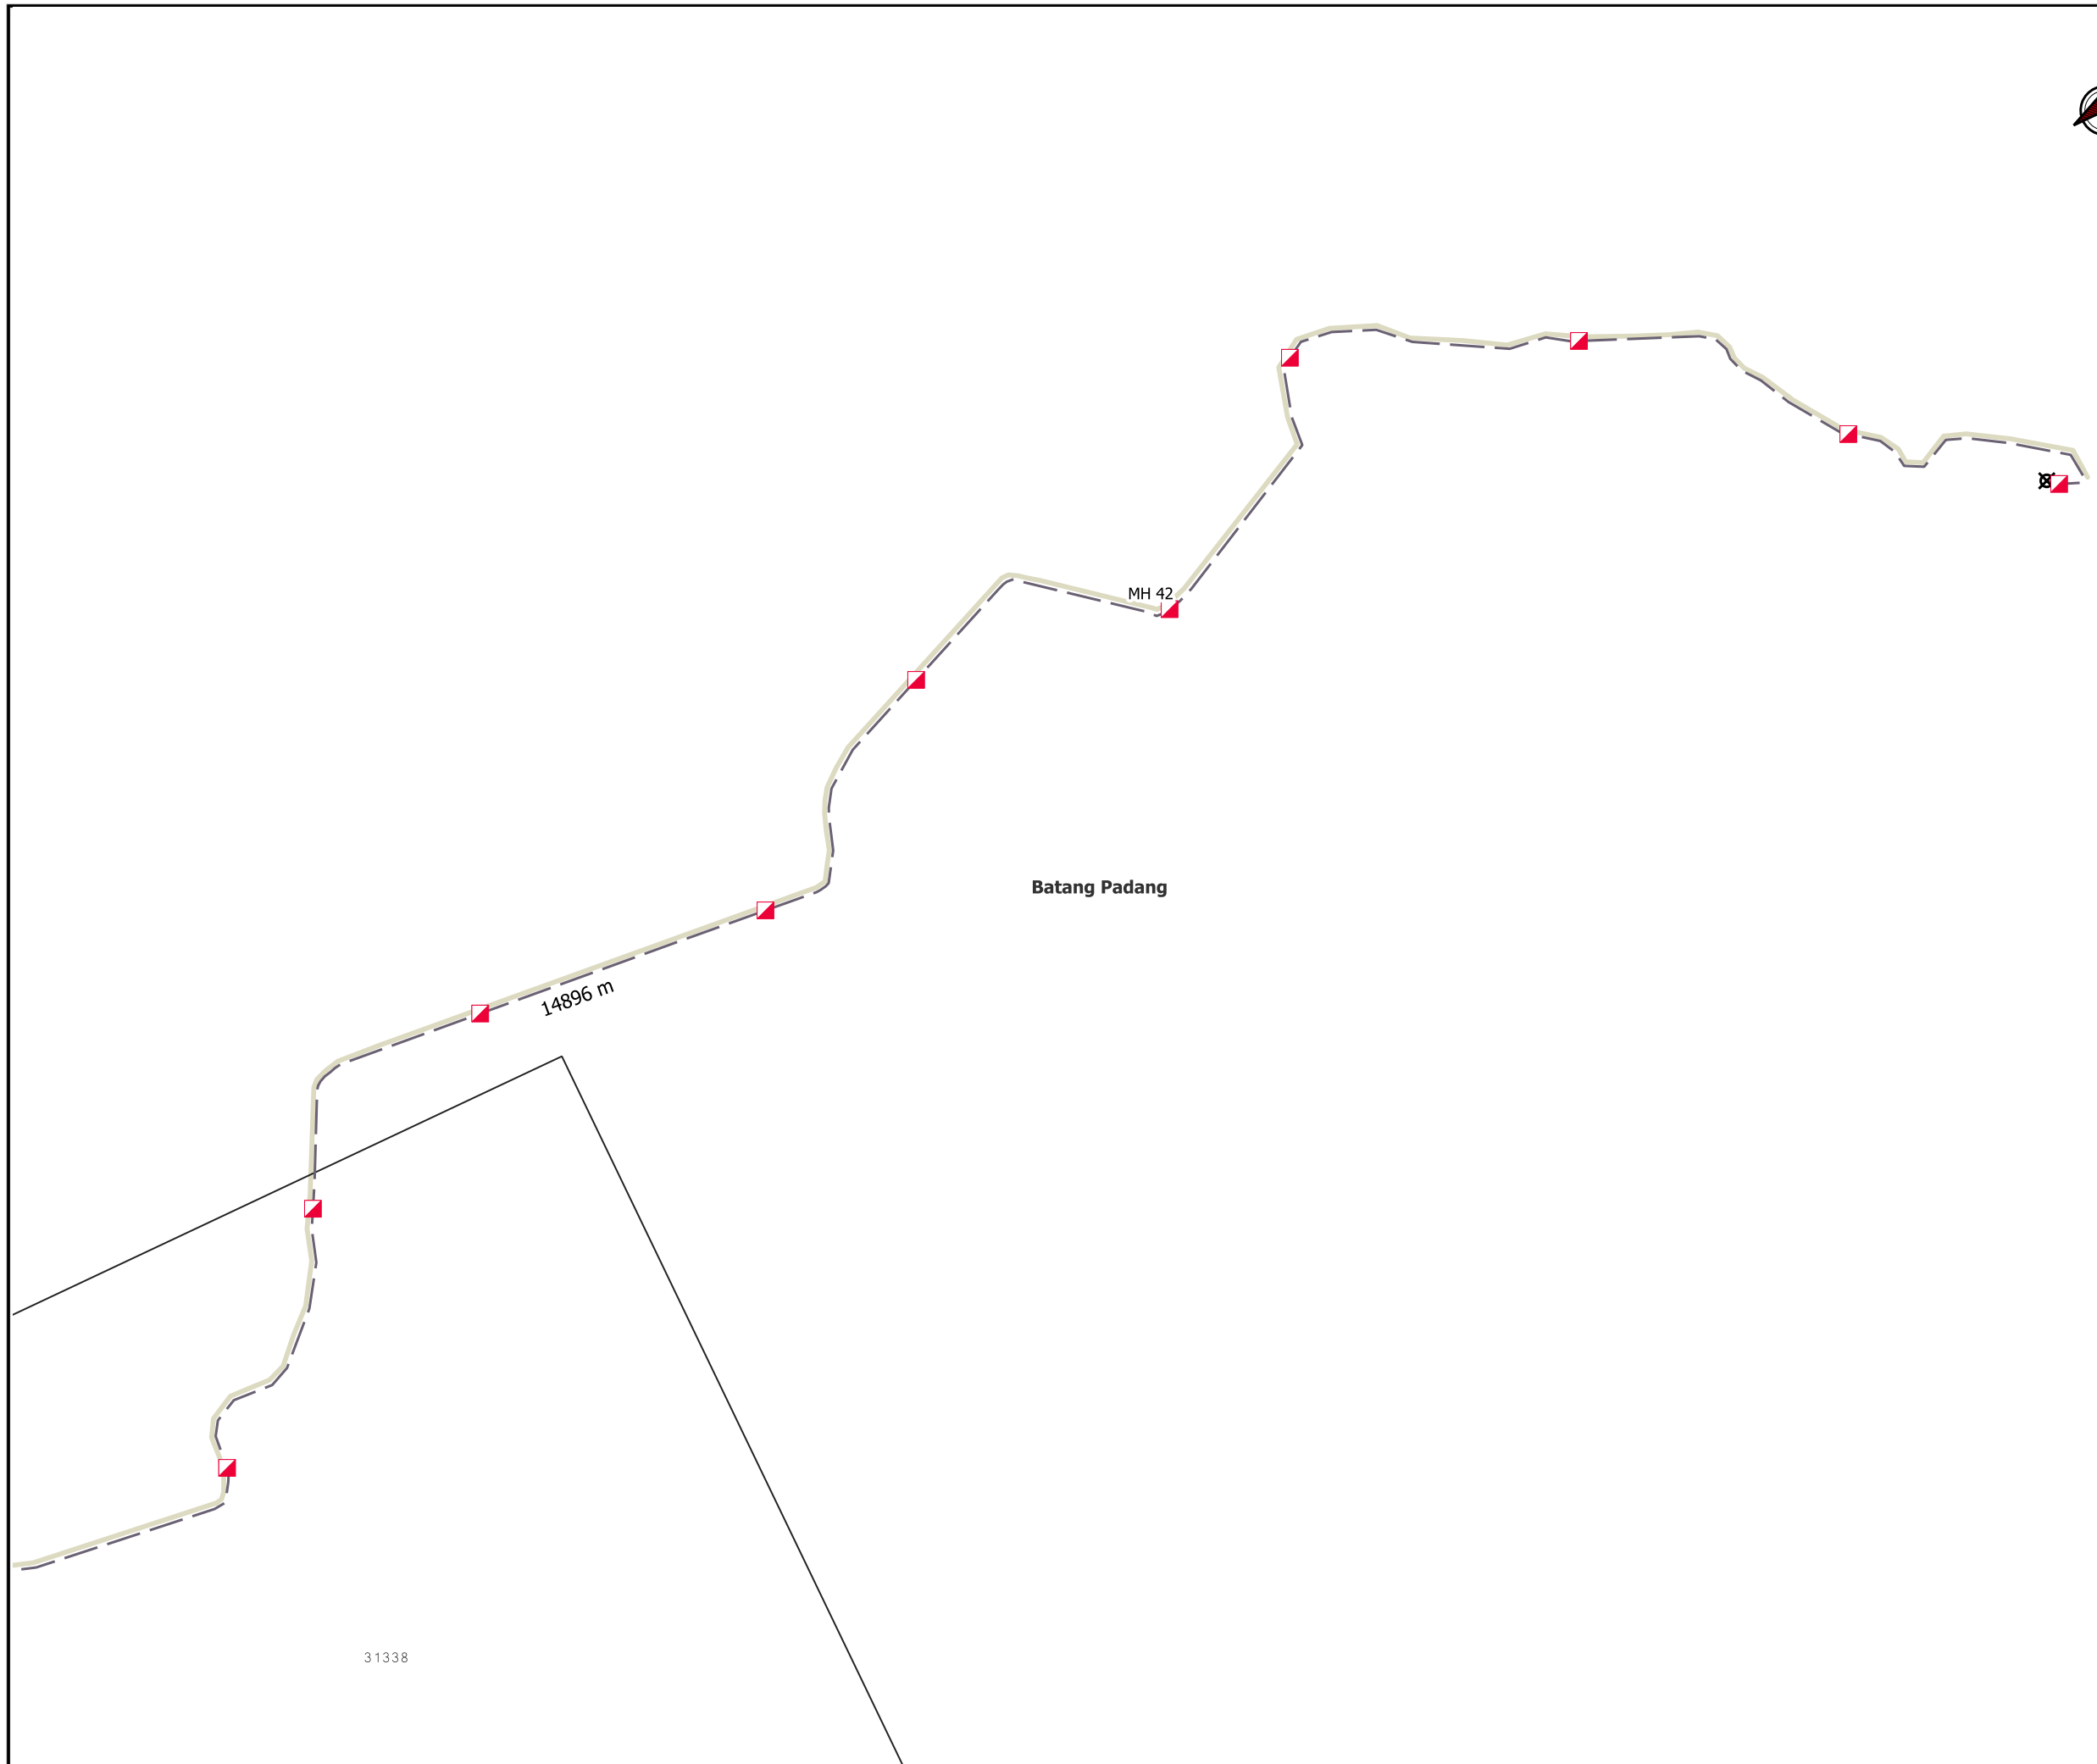

***PENGUKURAN BERDASARKAN JARAK SATELIT**

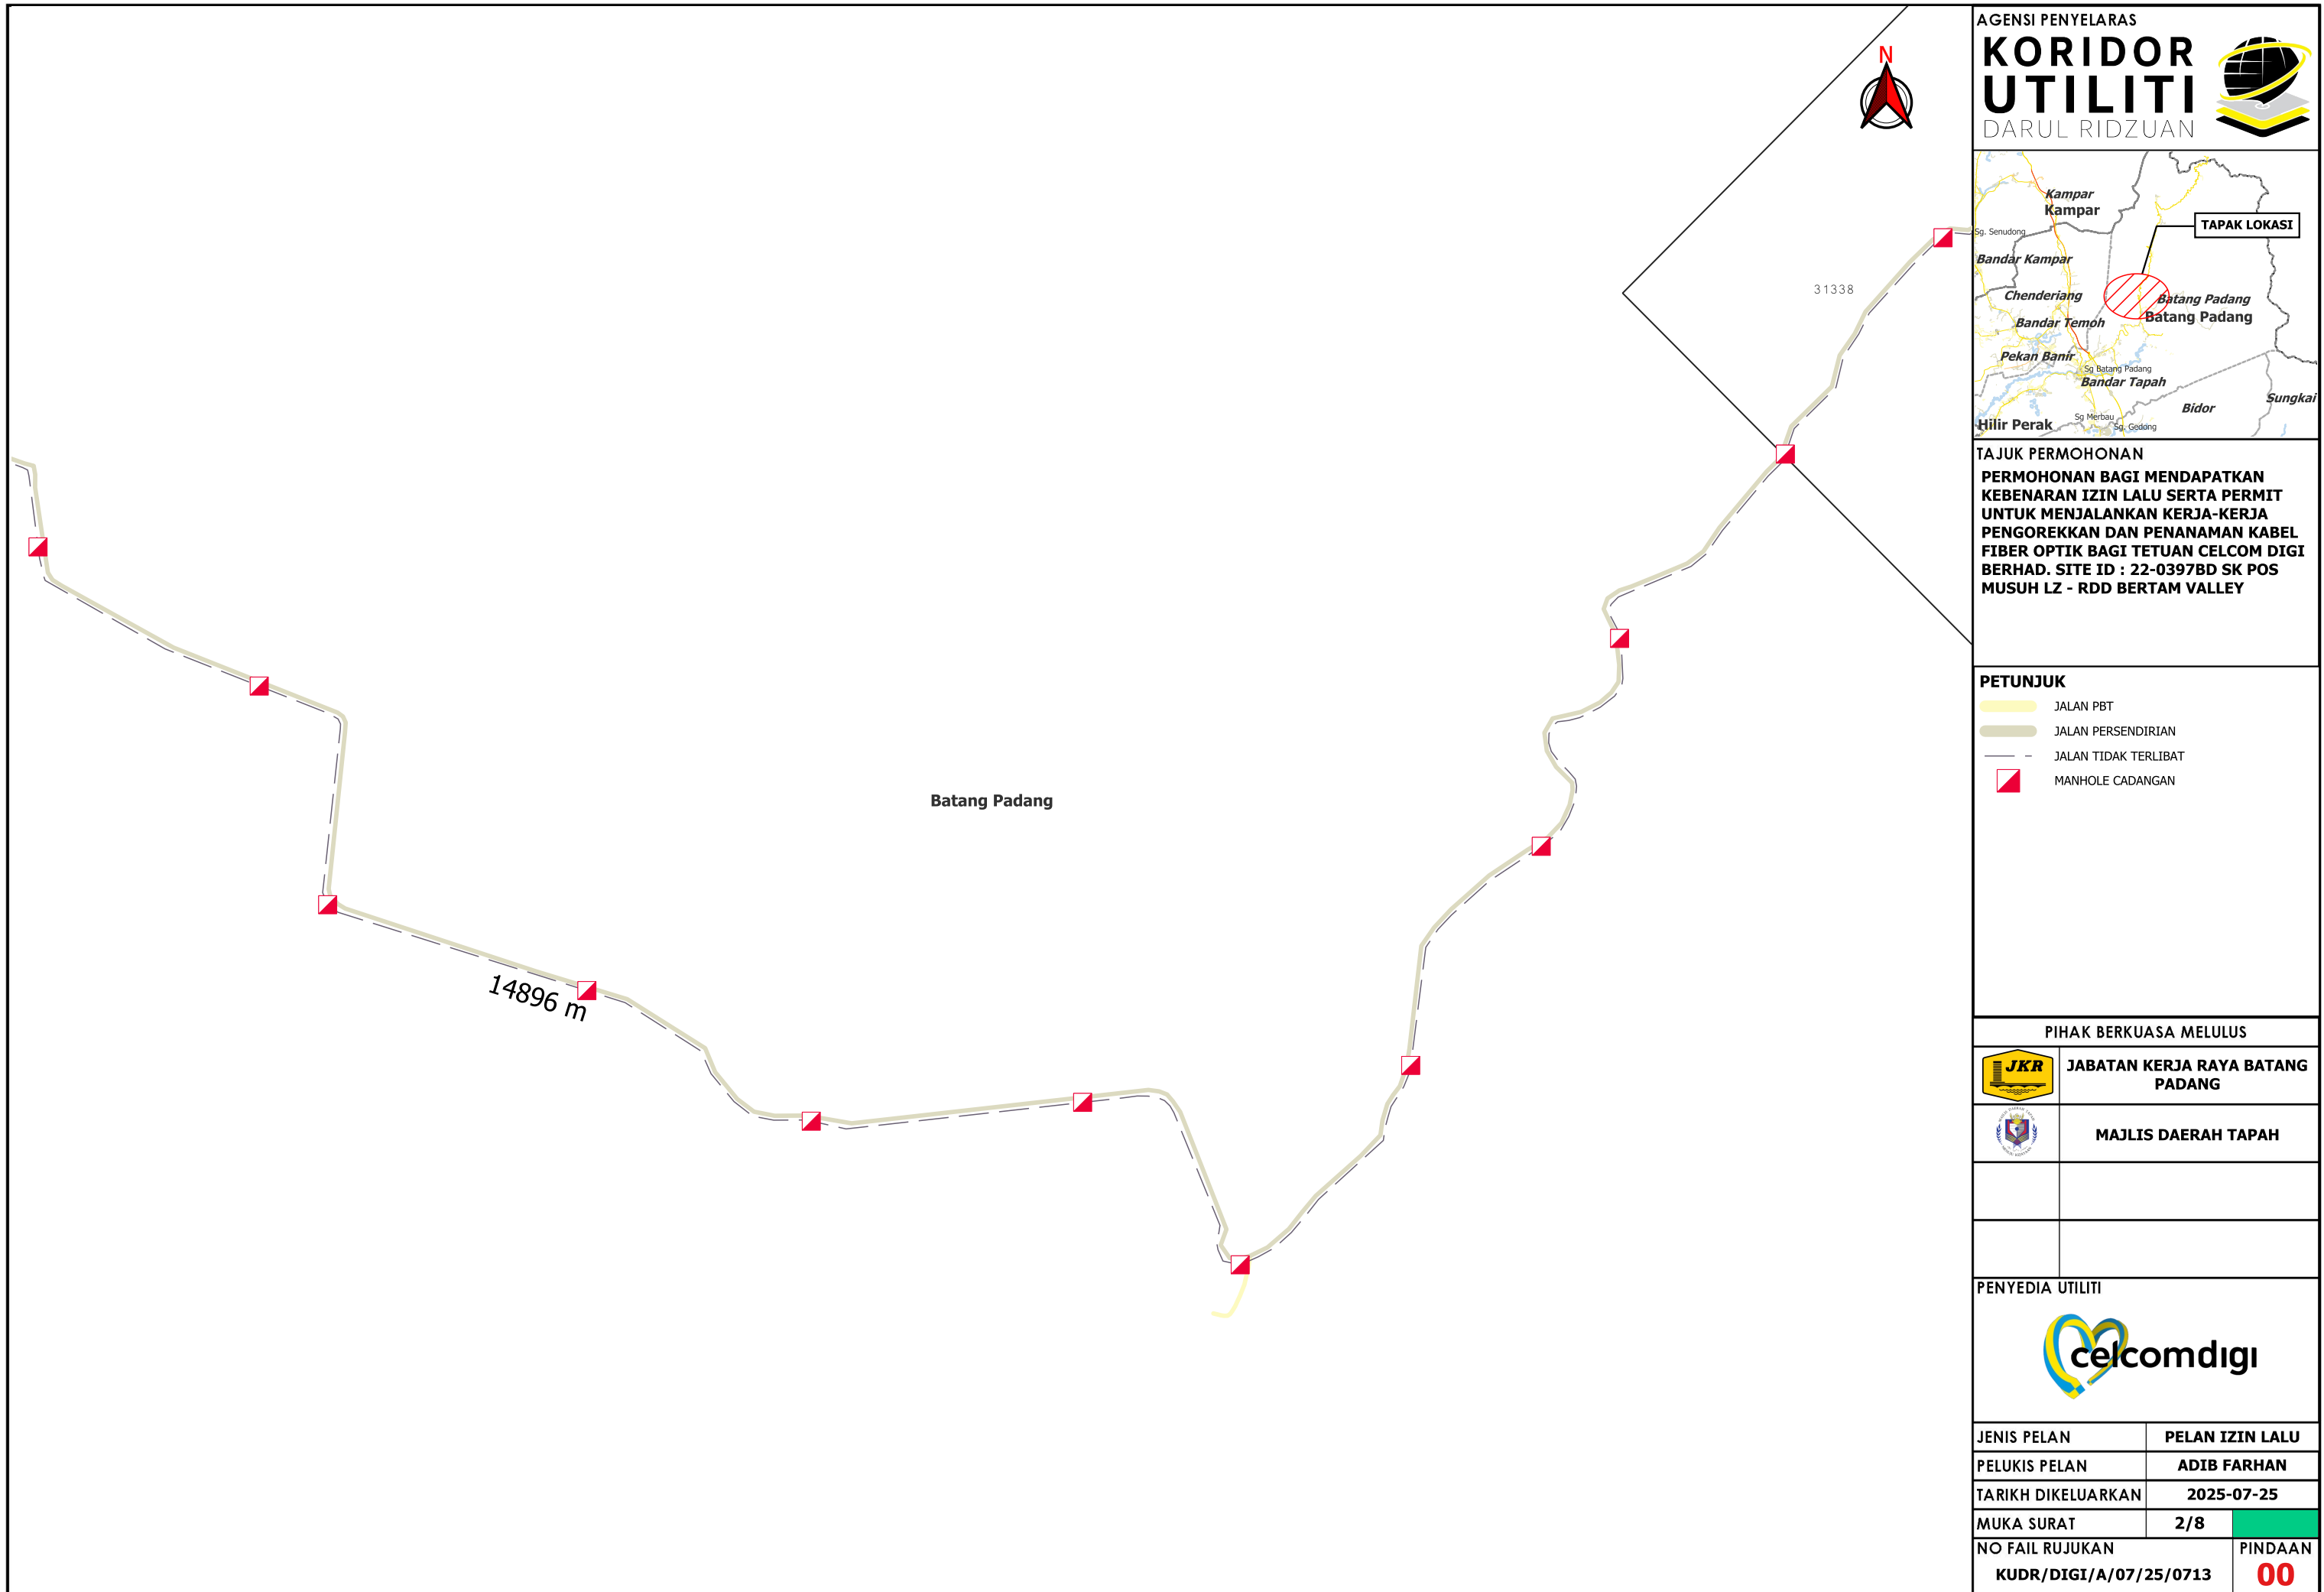

TAJUK PERMOHONAN
 PERMOHONAN BAGI MENDAPATKAN KEBENARAN IZIN LALU SERTA PERMIT UNTUK MENJALANKAN KERJA-KERJA PENGOREKKAN DAN PENANAMAN KABEL FIBER OPTIK BAGI TETUAN CELCOM DIGI BERHAD. SITE ID : 22-0397BD SK POS MUSUH LZ - RDD BERTAM VALLEY

PETUNJUK

- JALAN PBT
- JALAN PERSENDIRIAN
- JALAN TIDAK TERLIBAT
- MANHOLE CADANGAN

PIHAK BERKUASA MELULUS

	JABATAN KERJA RAYA BATANG PADANG
	MAJLIS DAERAH TAPAH



JENIS PELAN	PELAN IZIN LALU
PELUKIS PELAN	ADIB FARHAN
TARIKH DIKELUARKAN	2025-07-25
MUKA SURAT	2/8
NO FAIL RUJUKAN	PINDAAN
KUDR/DIGI/A/07/25/0713	00

***PENGUKURAN BERDASARKAN JARAK SATELIT**



AGENSI PENYELARAS

KORIDOR UTILITI

DARUL RIDZUAN



TAJUK PERMOHONAN

PERMOHONAN BAGI MENDAPATKAN KEBENARAN IZIN LALU SERTA PERMIT UNTUK MENJALANKAN KERJA-KERJA PENGOREKKAN DAN PENANAMAN KABEL FIBER OPTIK BAGI TETUAN CELCOM DIGI BERHAD. SITE ID : 22-0397BD SK POS MUSUH LZ - RDD BERTAM VALLEY

PETUNJUK

- JALAN PERSENDIRIAN
- JALAN TIDAK TERLIBAT
- MANHOLE CADANGAN

PIHAK BERKUASA MELULUS

	JABATAN KERJA RAYA BATANG PADANG
--	---

	MAJLIS DAERAH TAPAH
--	----------------------------


--	--

--	--

PENYEDIA UTILITI



JENIS PELAN	PELAN IZIN LALU
PELUKIS PELAN	ADIB FARHAN
TARIKH DIKELUARKAN	2025-07-25
MUKA SURAT	3/8
NO FAIL RUJUKAN	PINDAAN
KUDR/DIGI/A/07/25/0713	00

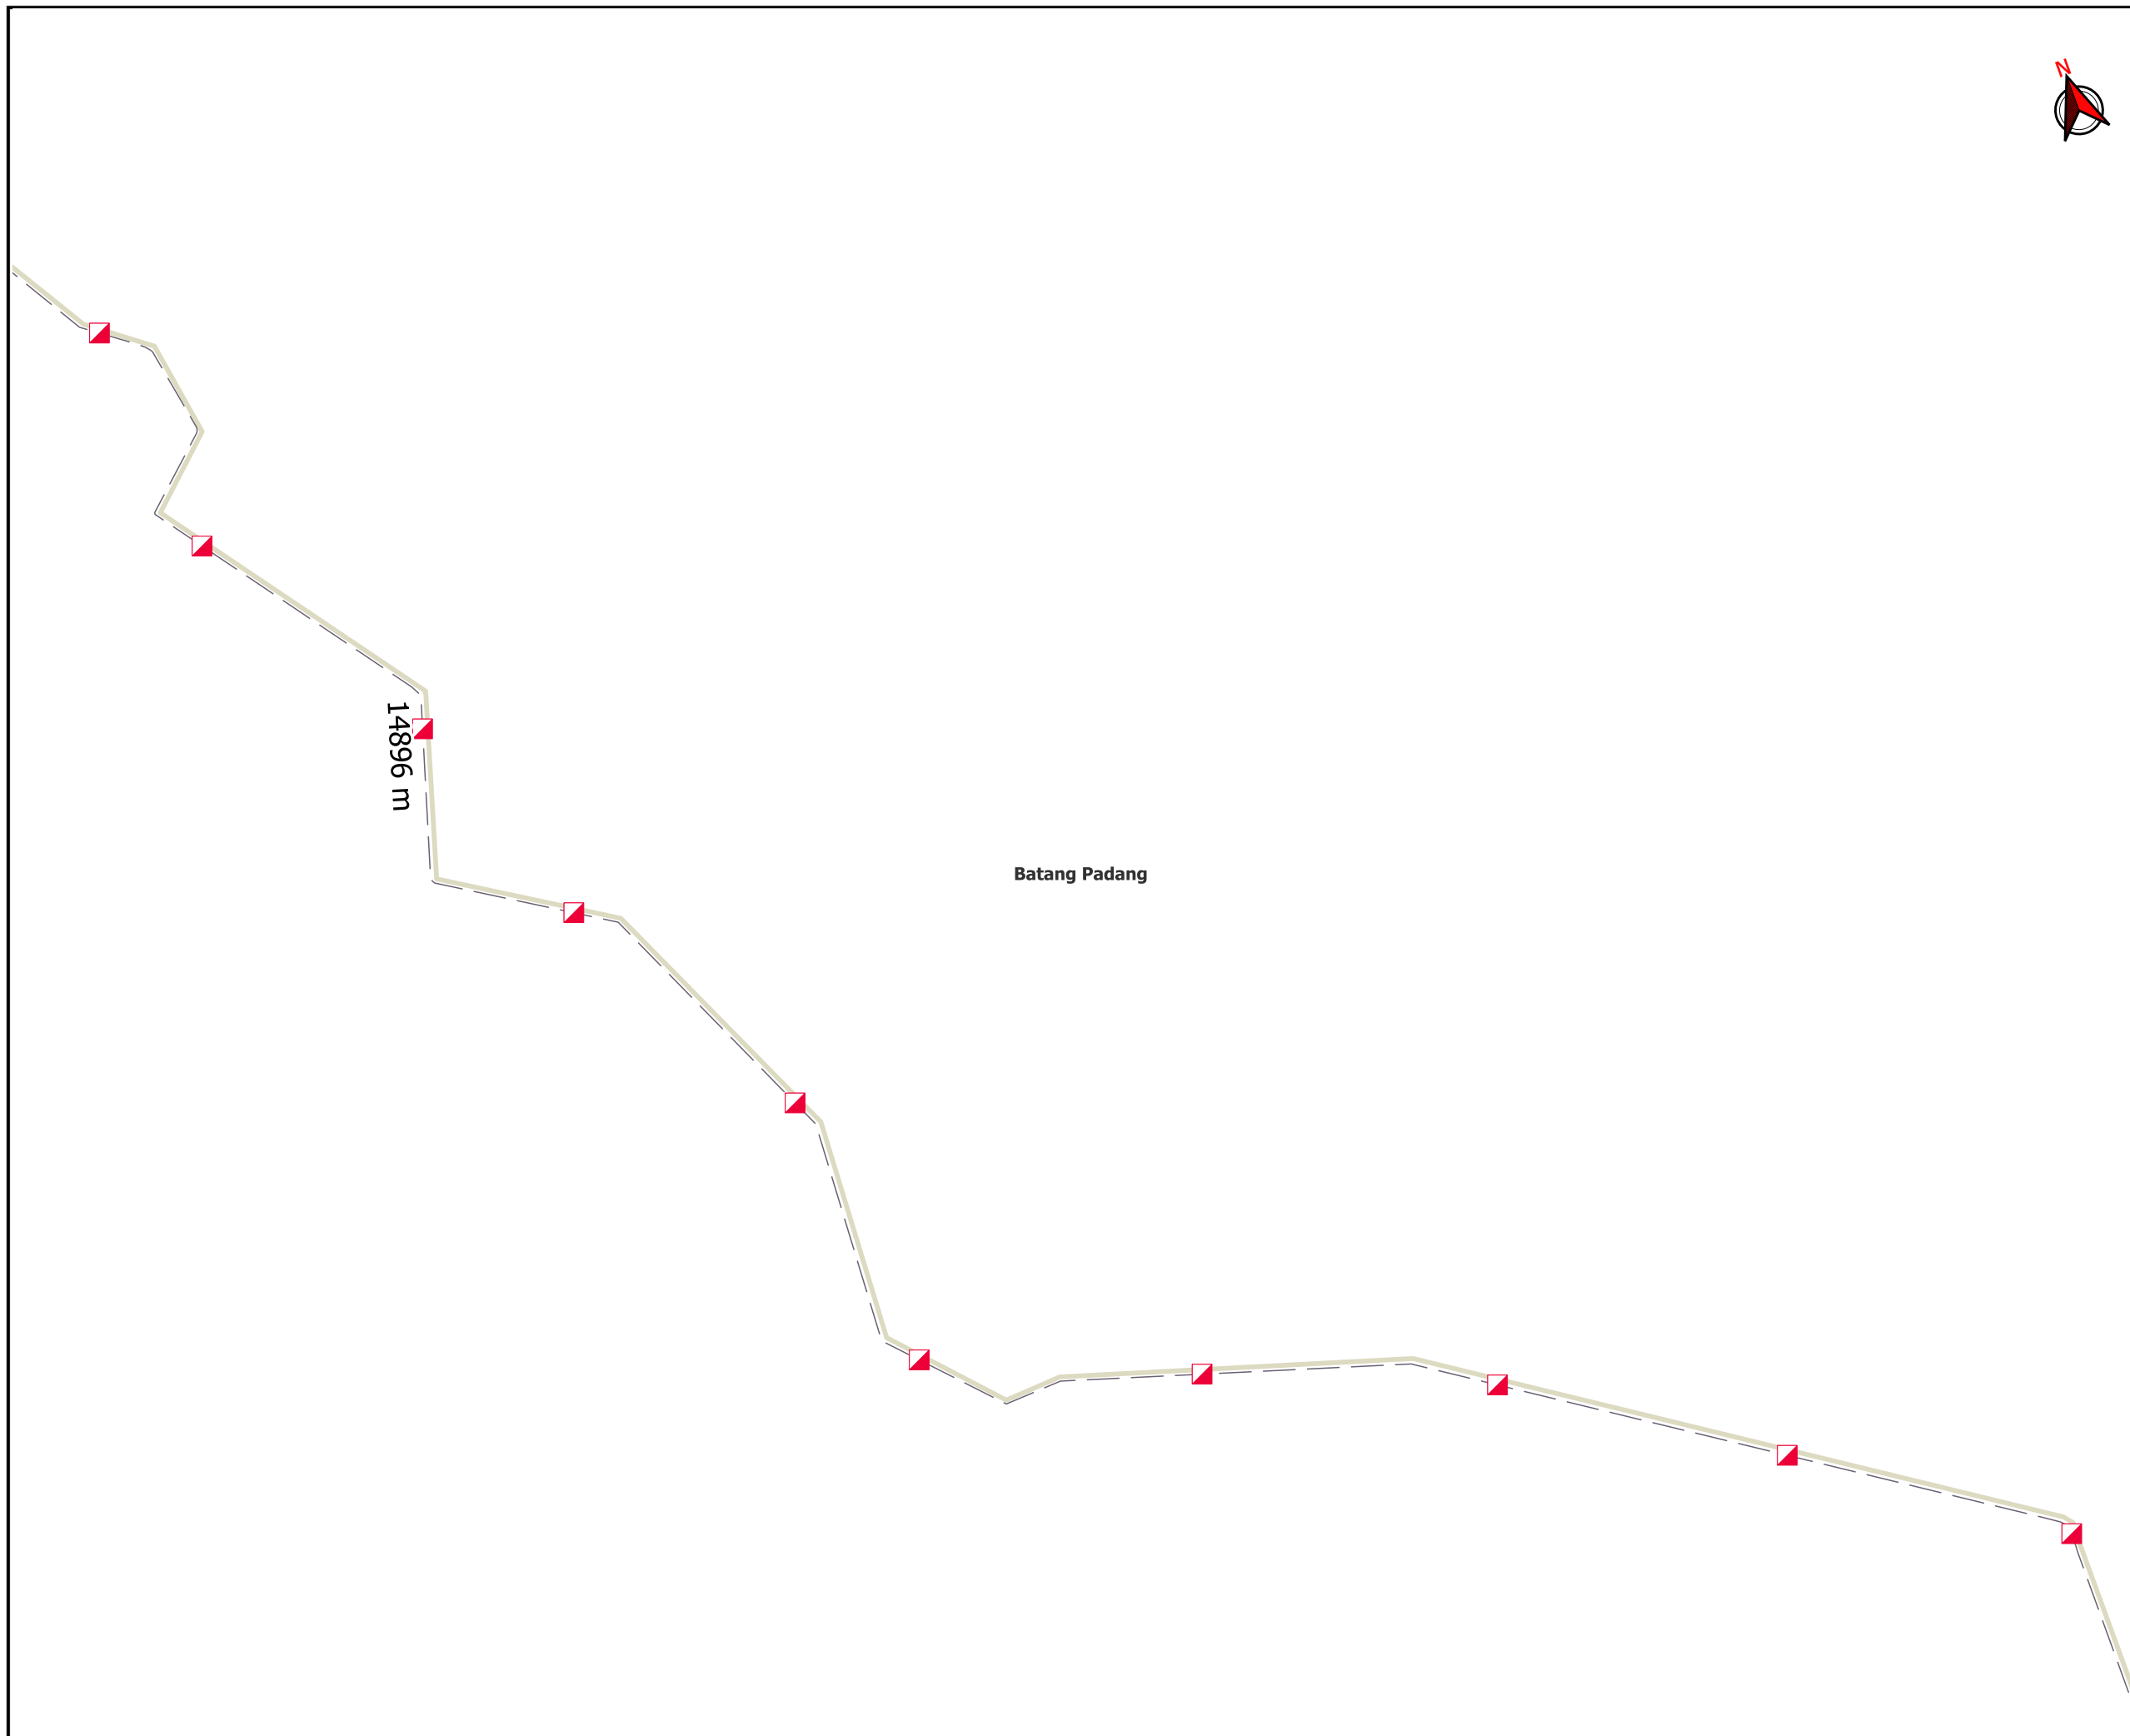

***PENGUKURAN BERDASARKAN JARAK SATELIT**



AGENSI PENYELARAS

KORIDOR UTILITI

DARUL RIDZUAN



TAJUK PERMOHONAN

PERMOHONAN BAGI MENDAPATKAN KEBENARAN IZIN LALU SERTA PERMIT UNTUK MENJALANKAN KERJA-KERJA PENGOREKKAN DAN PENANAMAN KABEL FIBER OPTIK BAGI TETUAN CELCOM DIGI BERHAD. SITE ID : 22-0397BD SK POS MUSUH LZ - RDD BERTAM VALLEY

PETUNJUK

-  JALAN PERSENDIRIAN
-  JALAN TIDAK TERLIBAT
-  MANHOLE CADANGAN

Batang Padang

14896 m

PIHAK BERKUASA MELULUS

	JABATAN KERJA RAYA BATANG PADANG
---	---


	MAJLIS DAERAH TAPAH
---	----------------------------

PENYEDIA UTILITI



JENIS PELAN	PELAN IZIN LALU
PELUKIS PELAN	ADIB FARHAN
TARIKH DIKELUARKAN	2025-07-25
MUKA SURAT	4/8
NO FAIL RUJUKAN	PINDAAN
KUDR/DIGI/A/07/25/0713	00

***PENGUKURAN BERDASARKAN JARAK SATELIT**

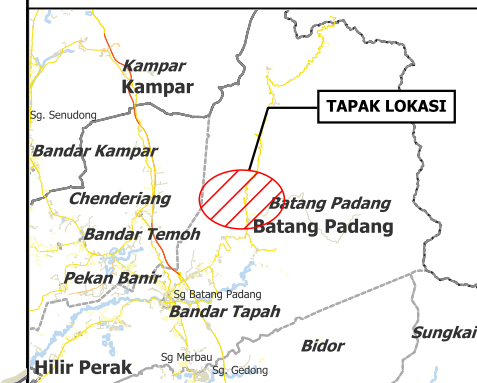

TAJUK PERMOHONAN
 PERMOHONAN BAGI MENDAPATKAN KEBENARAN IZIN LALU SERTA PERMIT UNTUK MENJALANKAN KERJA-KERJA PENGOREKKAN DAN PENANAMAN KABEL FIBER OPTIK BAGI TETUAN CELCOM DIGI BERHAD. SITE ID : 22-0397BD SK POS MUSUH LZ - RDD BERTAM VALLEY

PETUNJUK


- JALAN PERSENDIRIAN
- JALAN TIDAK TERLIBAT
- MANHOLE CADANGAN

PIHAK BERKUASA MELULUS



	JABATAN KERJA RAYA BATANG PADANG
	MAJLIS DAERAH TAPAH

PENYEDIA UTILITI

JENIS PELAN	PELAN IZIN LALU
PELUKIS PELAN	ADIB FARHAN
TARIKH DIKELUARKAN	2025-07-25
MUKA SURAT	5/8
NO FAIL RUJUKAN	PINDAAN
KUDR/DIGI/A/07/25/0713	00

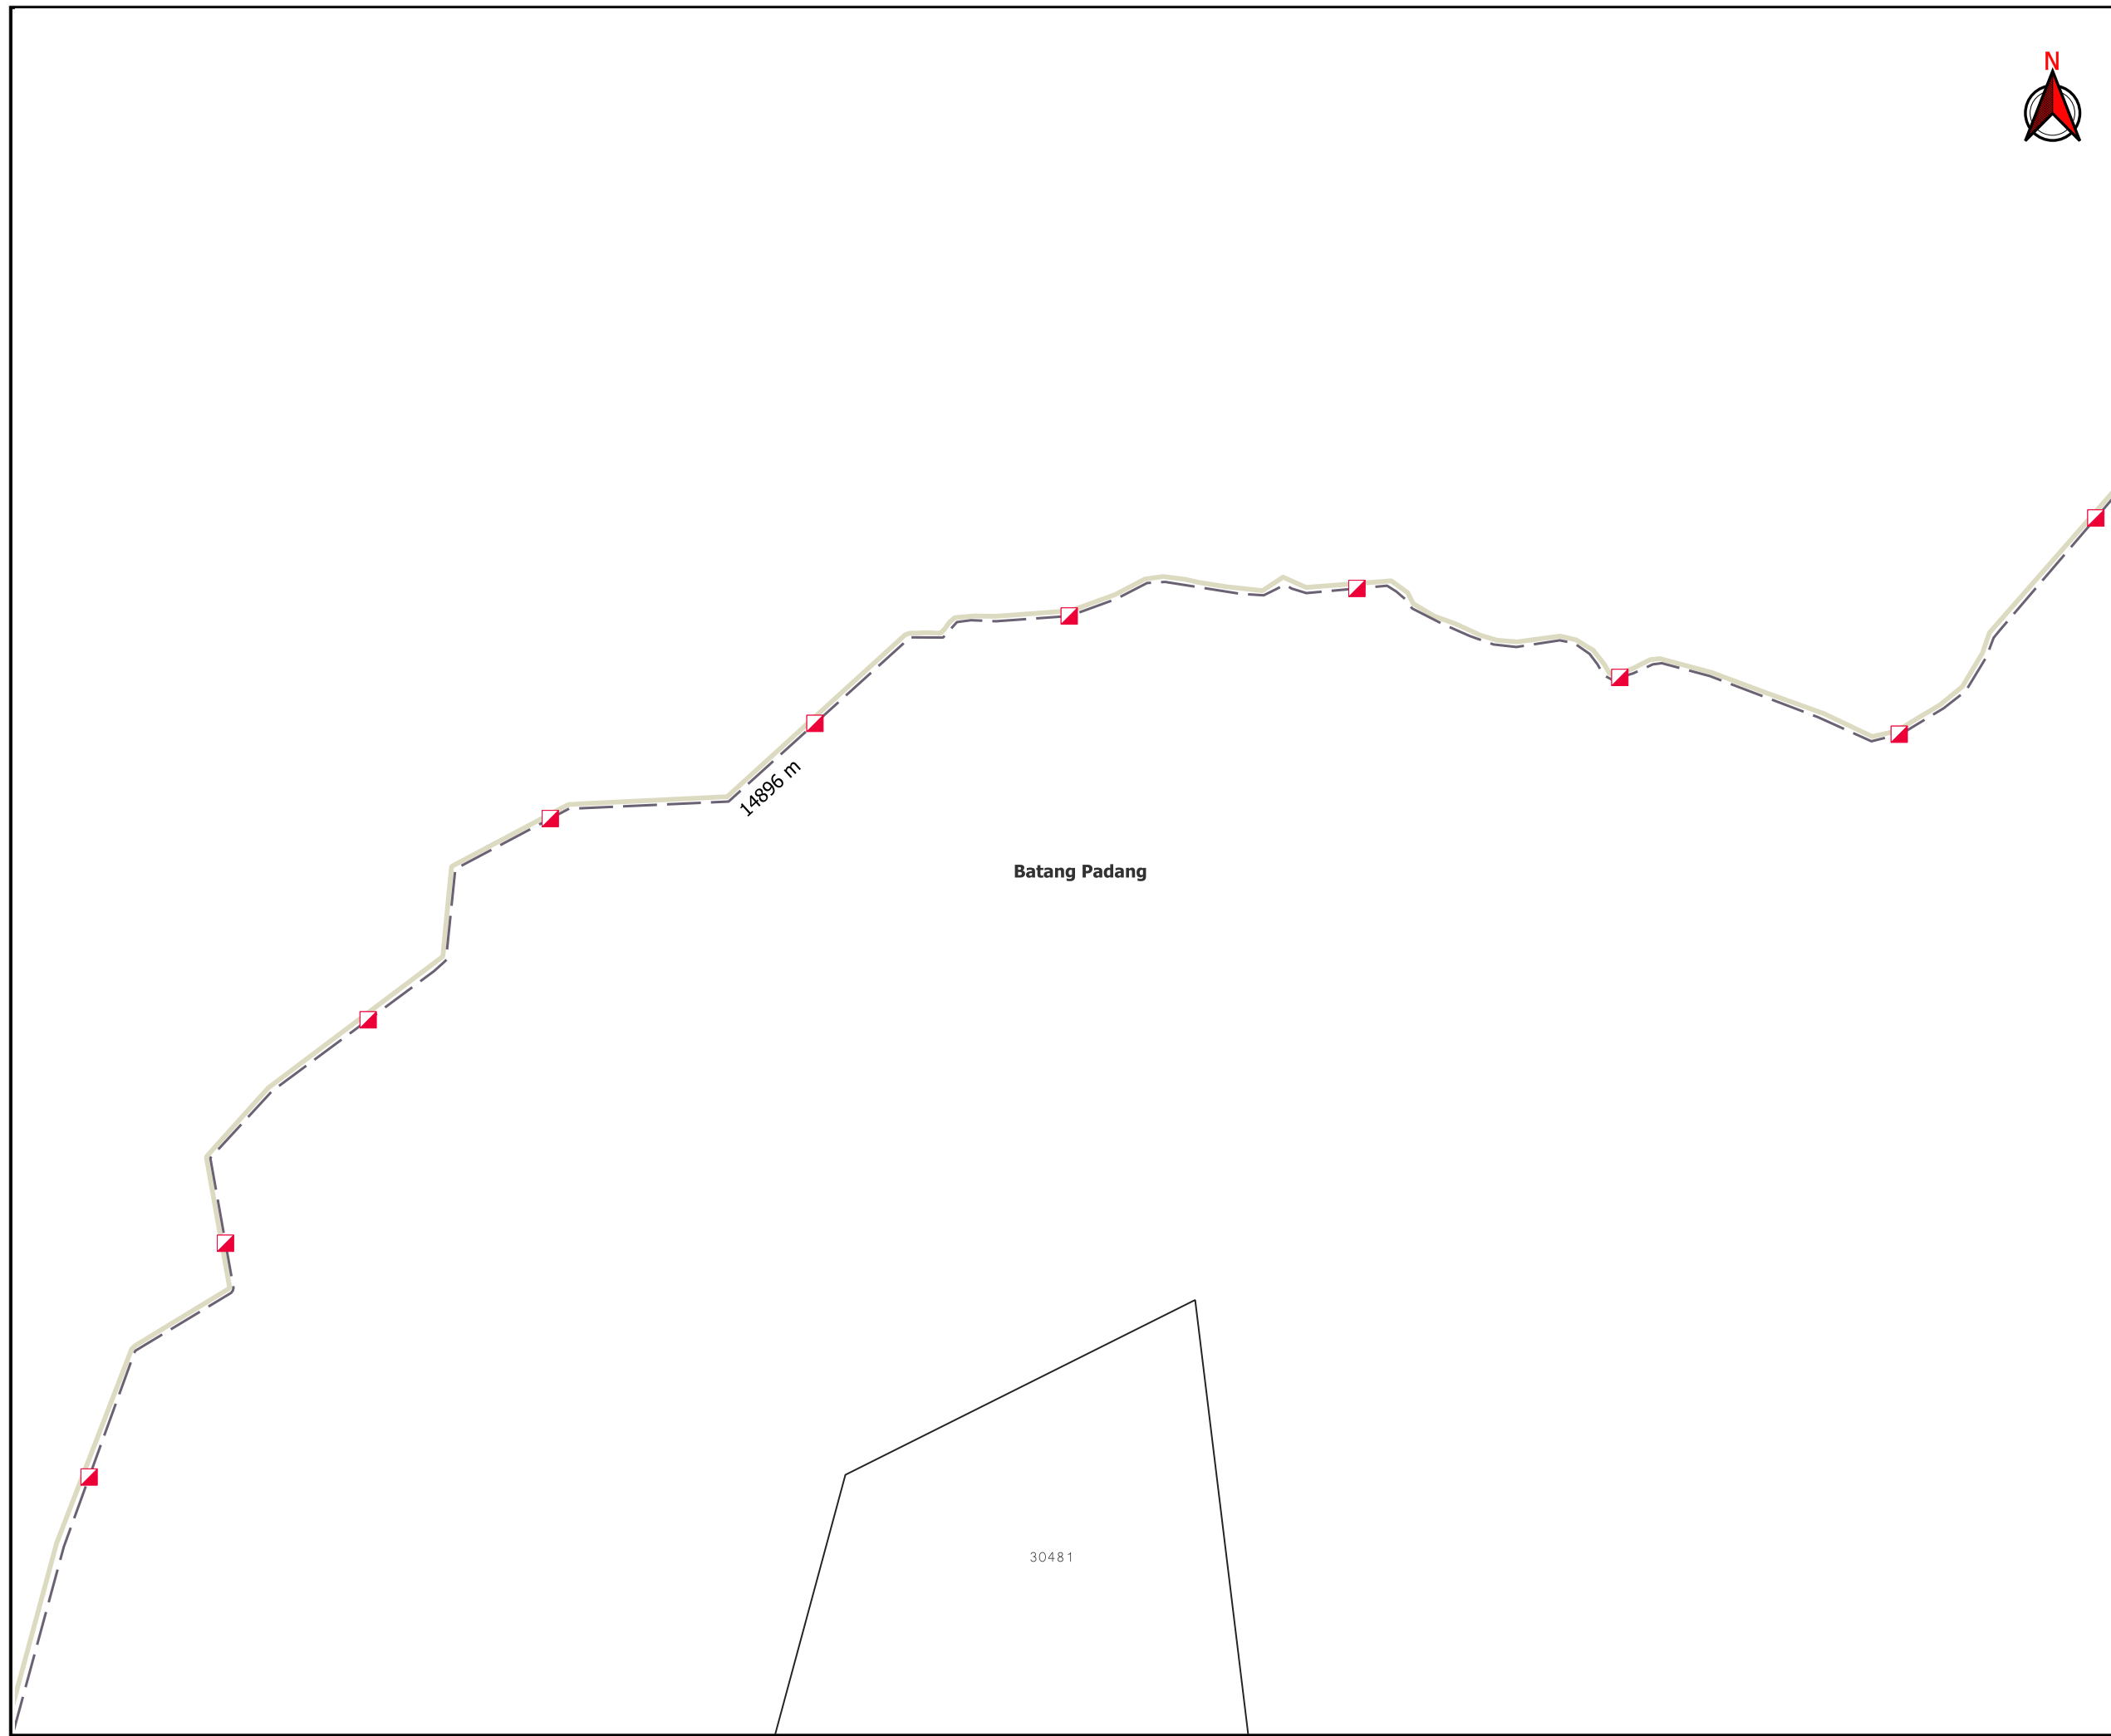

***PENGUKURAN BERDASARKAN JARAK SATELIT**

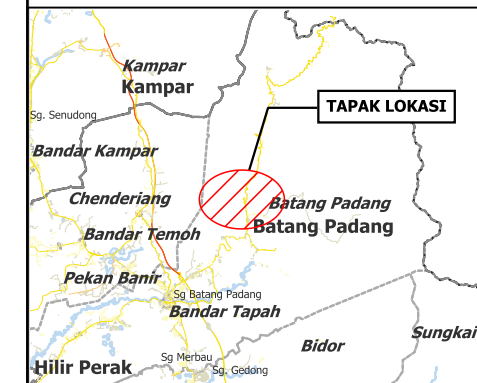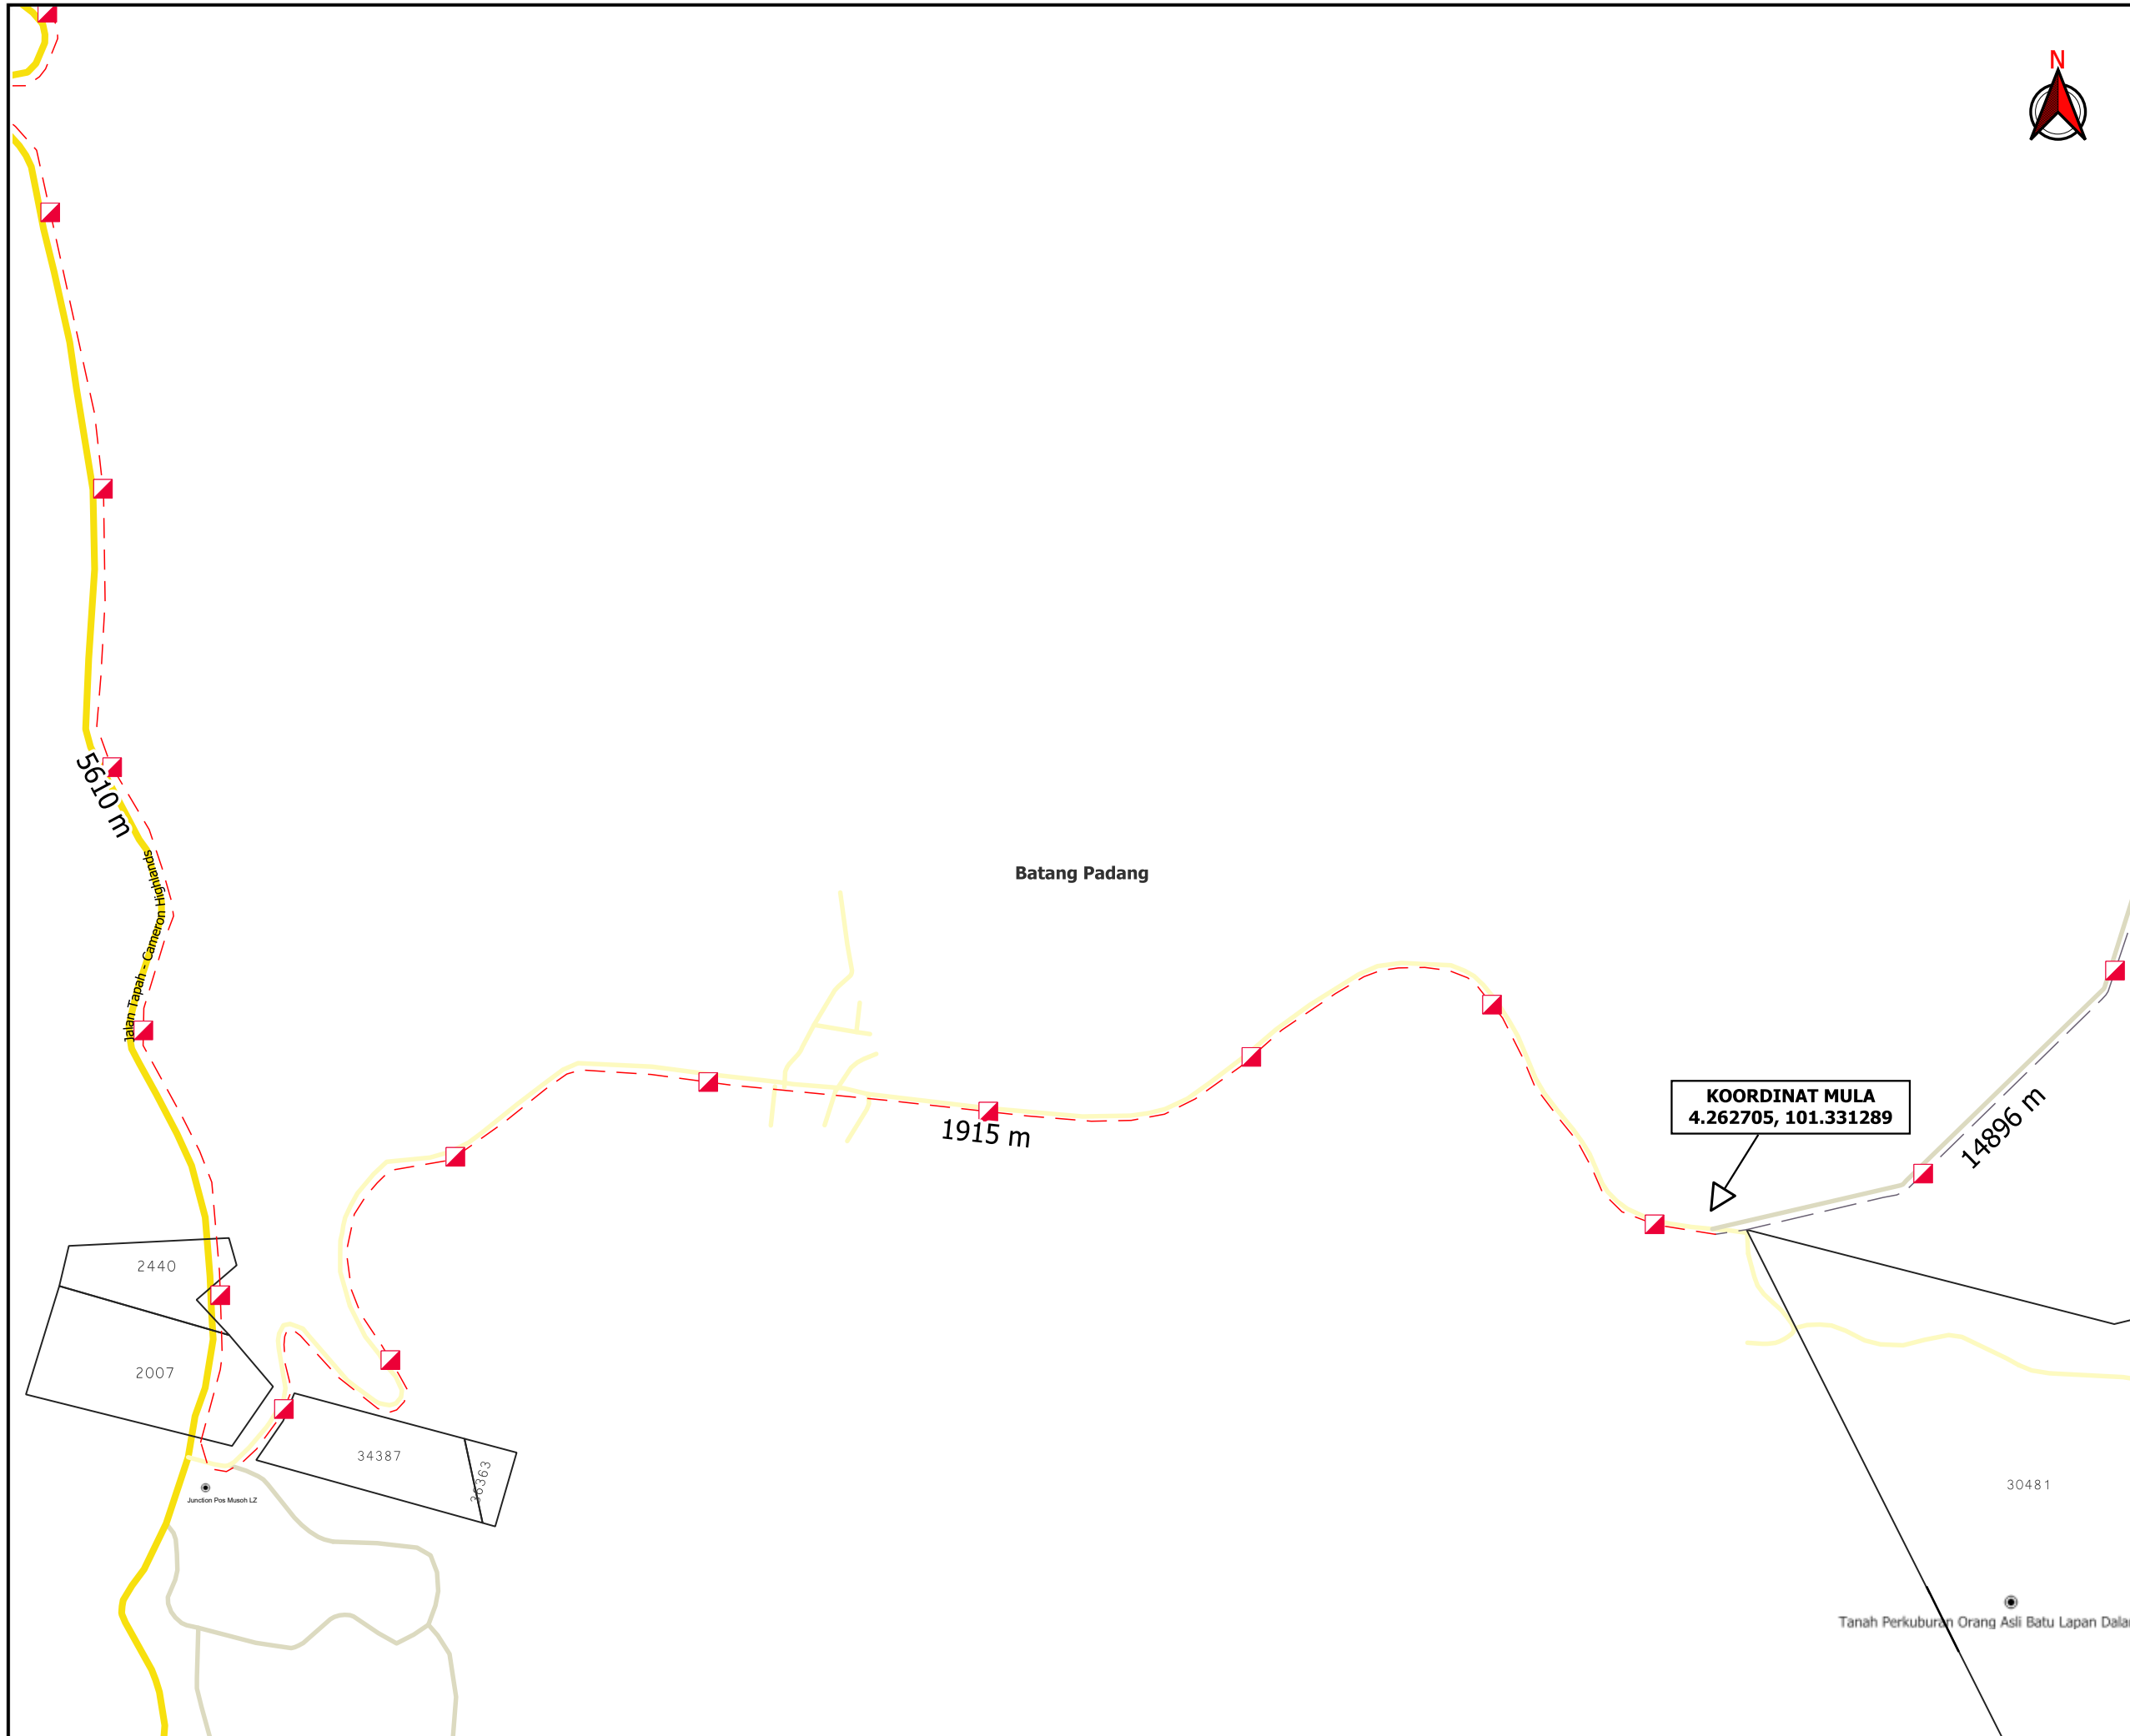

TAJUK PERMOHONAN
 PERMOHONAN BAGI MENDAPATKAN KEBENARAN IZIN LALU SERTA PERMIT UNTUK MENJALANKAN KERJA-KERJA PENGOREKKAN DAN PENANAMAN KABEL FIBER OPTIK BAGI TETUAN CELCOM DIGI BERHAD. SITE ID : 22-0397BD SK POS MUSUH LZ - RDD BERTAM VALLEY

PETUNJUK

- JALAN JKR
- JALAN PBT
- JALAN PERSENDIRIAN
- HORIZONTAL DIRECTIONAL DRILLING
- JALAN TIDAK TERLIBAT
- MANHOLE CADANGAN



PIHAK BERKUASA MELULUS

	JABATAN KERJA RAYA BATANG PADANG
	MAJLIS DAERAH TAPAH

PENYEDIA UTILITI

JENIS PELAN	PELAN IZIN LALU
PELUKIS PELAN	ADIB FARHAN
TARIKH DIKELUARKAN	2025-07-25
MUKA SURAT	6/8
NO FAIL RUJUKAN	PINDAAN
KUDR/DIGI/A/07/25/0713	00

***PENGUKURAN BERDASARKAN JARAK SATELIT**

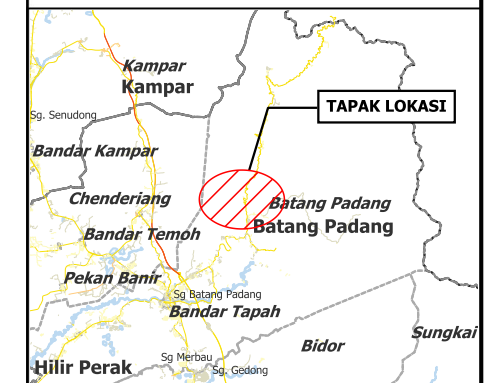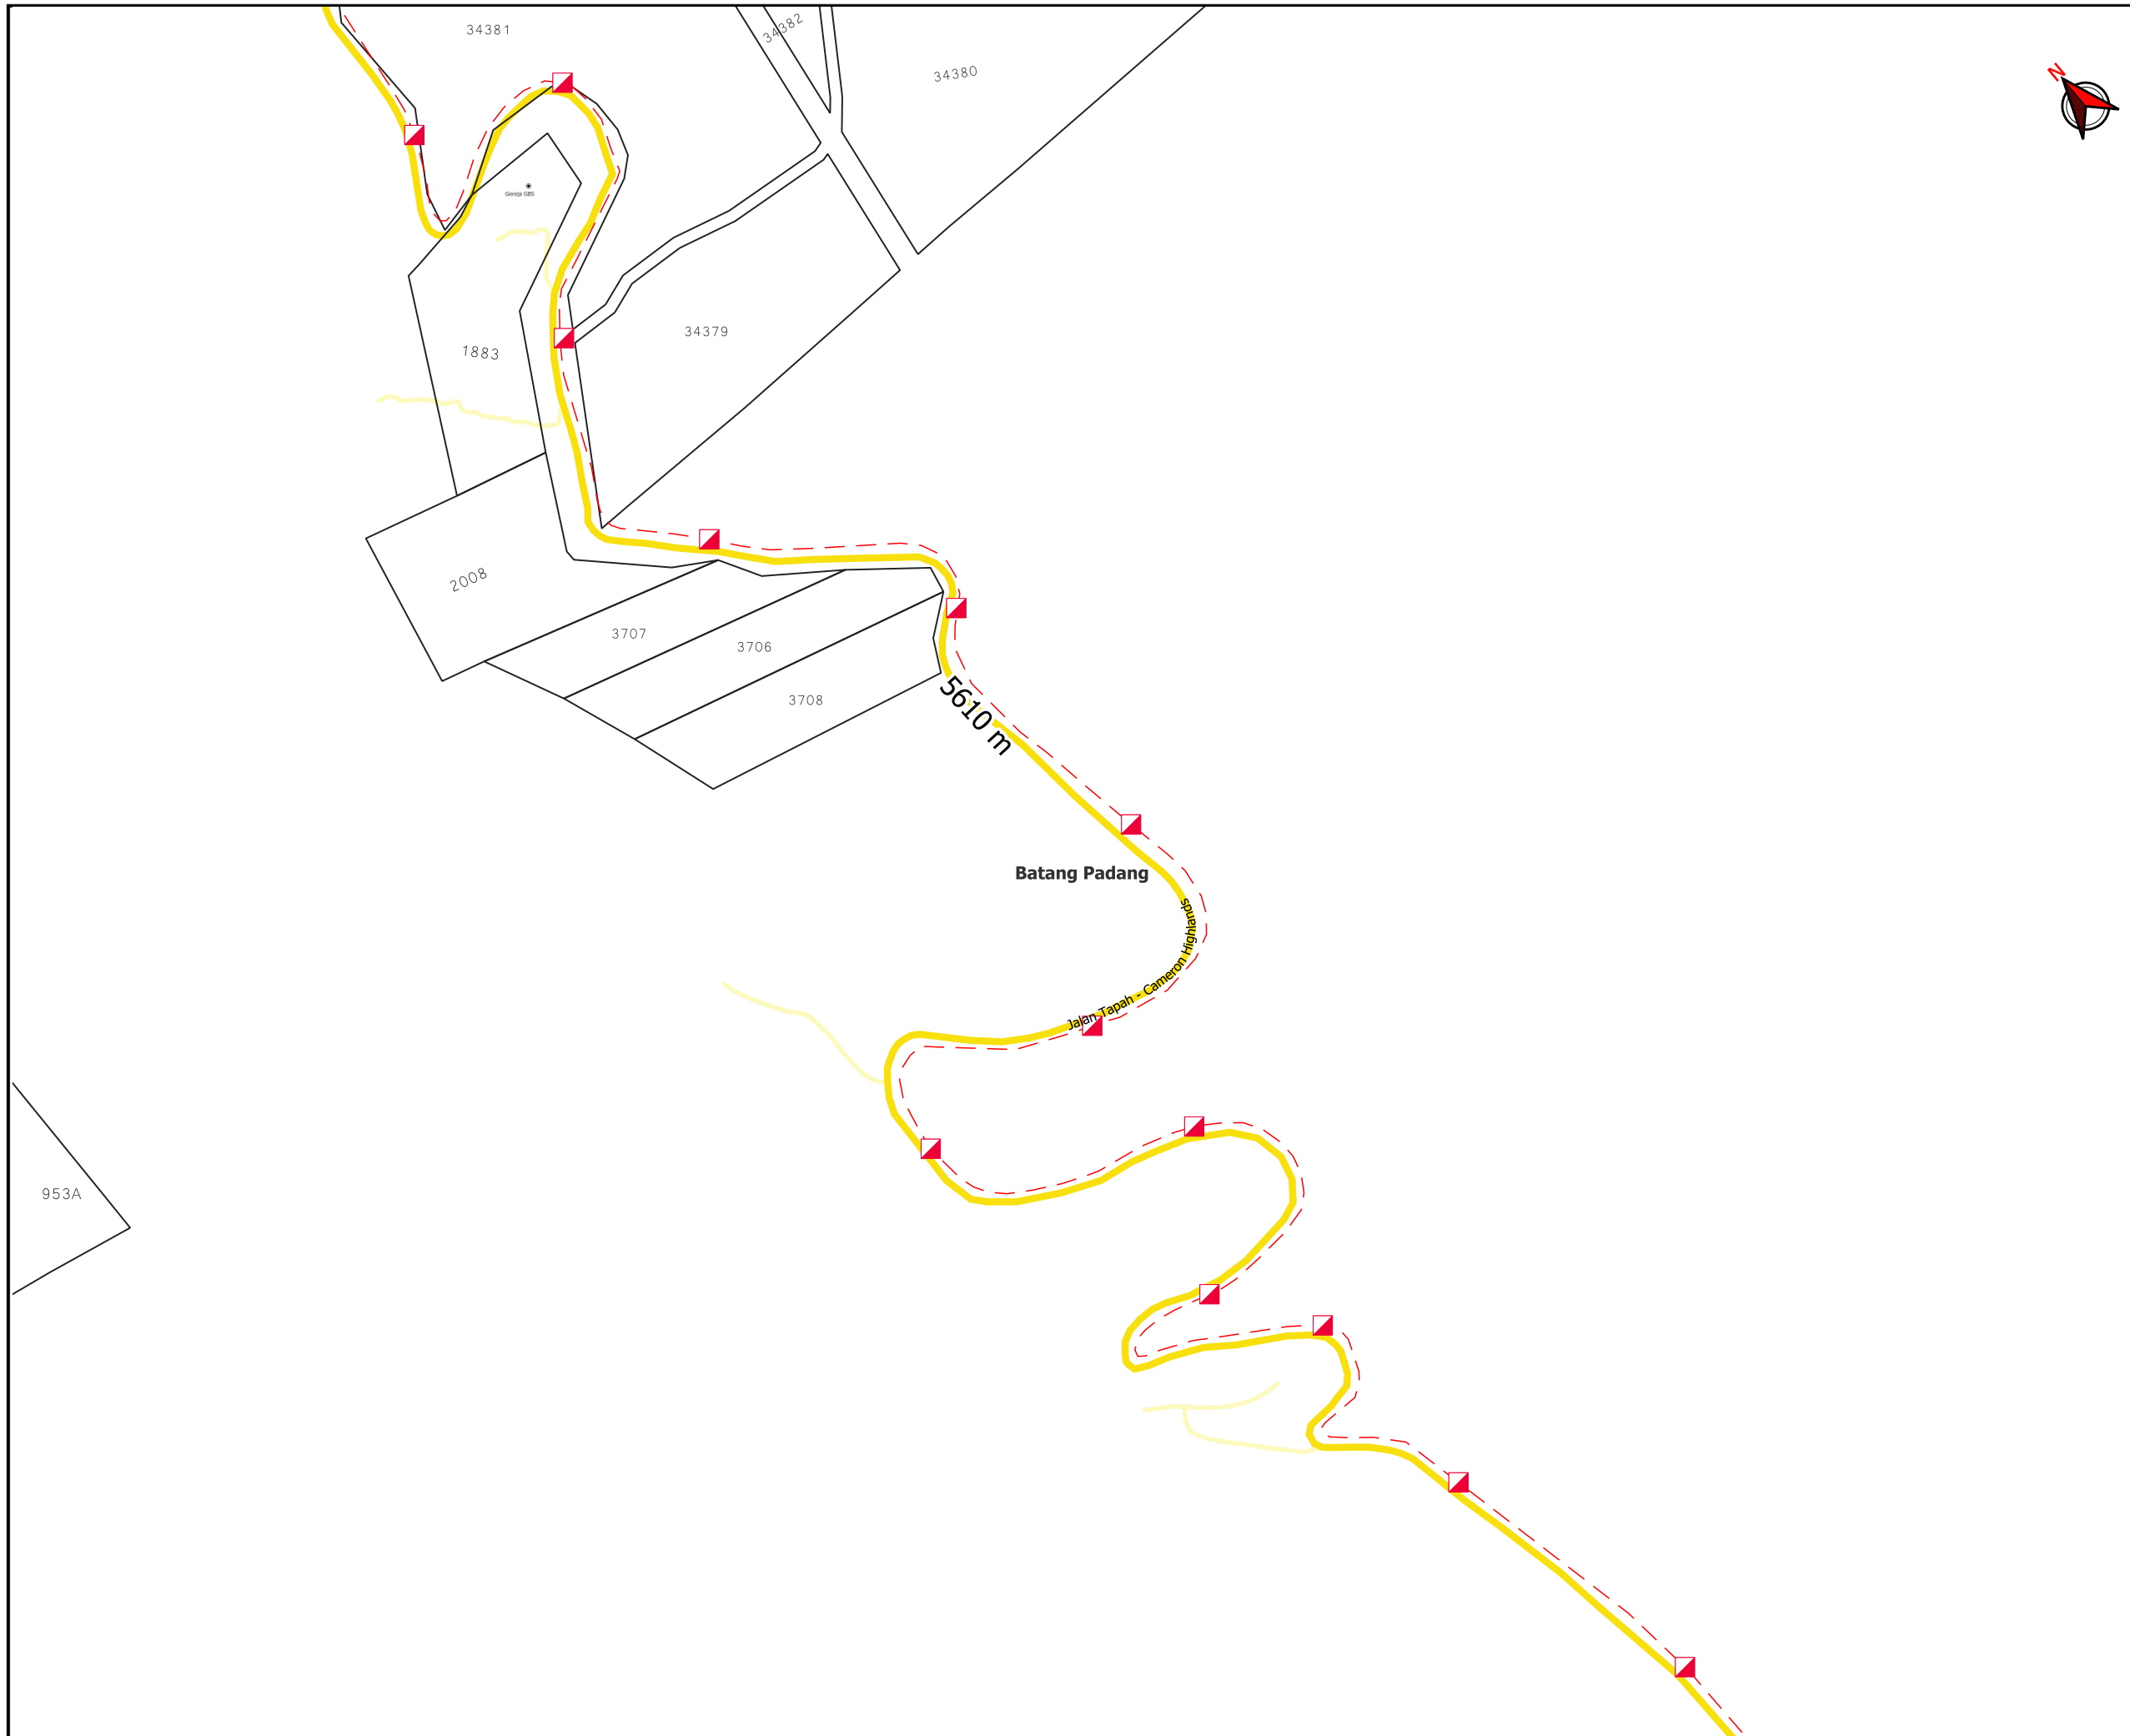

TAJUK PERMOHONAN
 PERMOHONAN BAGI MENDAPATKAN
 KEBENARAN IZIN LALU SERTA PERMIT
 UNTUK MENJALANKAN KERJA-KERJA
 PENGOREKKAN DAN PENANAMAN KABEL
 FIBER OPTIK BAGI TETUAN CELCOM DIGI
 BERHAD. SITE ID : 22-0397BD SK POS
 MUSUH LZ - RDD BERTAM VALLEY

PETUNJUK

- JALAN JKR
- JALAN PBT
- HORIZONTAL DIRECTIONAL DRILLING
- MANHOLE CADANGAN

PIHAK BERKUASA MELULUS

	JABATAN KERJA RAYA BATANG PADANG
	MAJLIS DAERAH TAPAH



JENIS PELAN	PELAN IZIN LALU
PELUKIS PELAN	ADIB FARHAN
TARIKH DIKELUARKAN	2025-07-25
MUKA SURAT	7/8
NO FAIL RUJUKAN KUDR/DIGI/A/07/25/0713	PINDAAN 00

***PENGUKURAN BERDASARKAN JARAK SATELIT**



TAJUK PERMOHONAN
 PERMOHONAN BAGI MENDAPATKAN
 KEBENARAN IZIN LALU SERTA PERMIT
 UNTUK MENJALANKAN KERJA-KERJA
 PENGOREKKAN DAN PENANAMAN KABEL
 FIBER OPTIK BAGI TETUAN CELCOM DIGI
 BERHAD. SITE ID : 22-0397BD SK POS
 MUSUH LZ - RDD BERTAM VALLEY

- PETUNJUK**
- JALAN JKR
 - JALAN PBT
 - GRASS VERGE
 - HORIZONTAL DIRECTIONAL DRILLING
 - MANHOLE CADANGAN
 - TIANG SEDIA ADA

PIHAK BERKUASA MELULUS



	JABATAN KERJA RAYA BATANG PADANG
	MAJLIS DAERAH TAPAH

PENYEDIA UTILITI



JENIS PELAN	PELAN IZIN LALU
PELUKIS PELAN	ADIB FARHAN
TARIKH DIKELUARKAN	2025-07-25
MUKA SURAT	8/8
NO FAIL RUJUKAN	PINDAAN
KUDR/DIGI/A/07/25/0713	00

KOORDINAT AKHIR
 4.294073, 101.324957

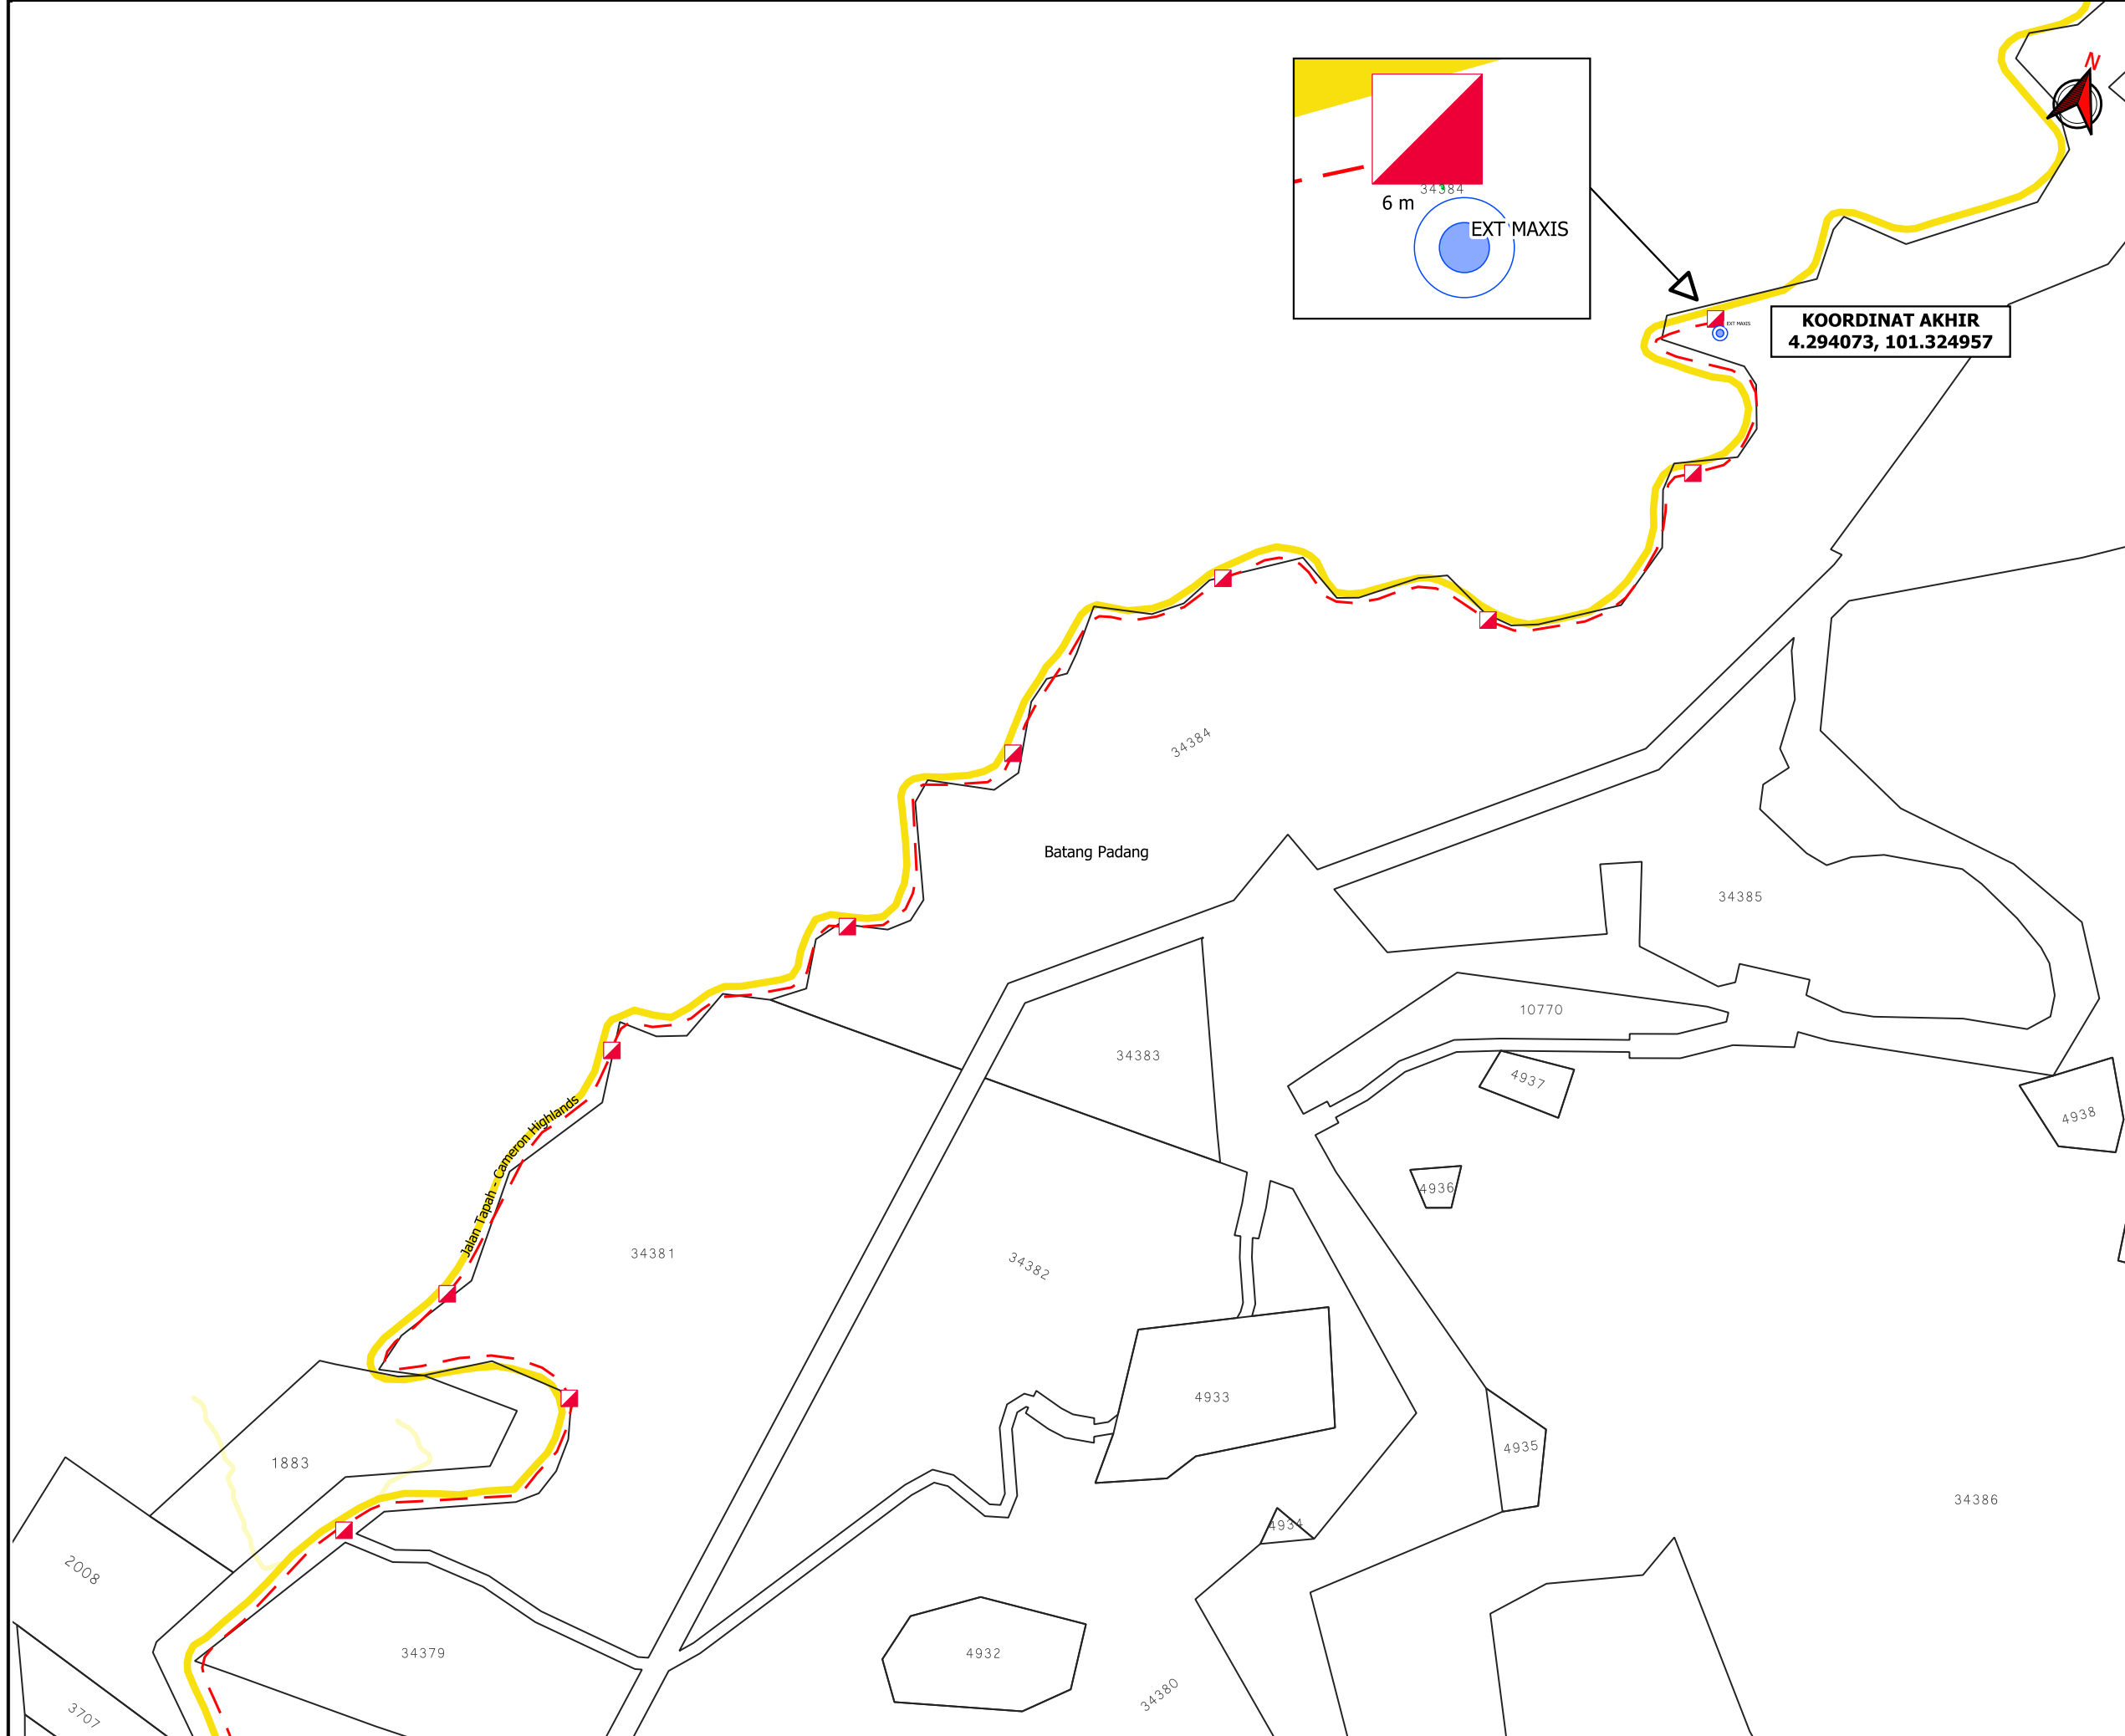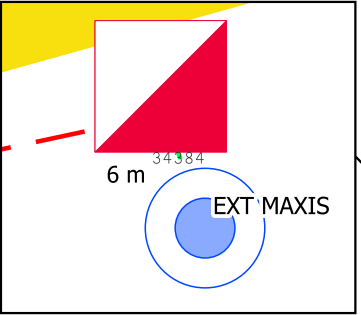

***PENGUKURAN BERDASARKAN JARAK SATELIT**

K U M P U L A N
Asiadebut

BORANG ULASAN PELAN IZIN LALU

NO FAIL	KUDR/DIGI/A/07/25/0713
DAERAH	BATANG PADANG
PENYEDIA UTILITI	CMDIG
PENYEDIA PELAN	ADIB FARHAN
TARIKH PELAN	25/07/2025

ULASAN PELAN :

BIL	ULASAN
1.	MINTA PKD MEMBUAT PENGESAHAN NAMA JALAN DAN PBM BAGI JALAN YANG TERLIBAT.
2.	MINTA PKD MEMBUAT PENGESAHAN JAJARAN.