


**KORIDOR
UTILITI**
DARUL RIDZUAN



**CADANGAN BEKALAN AIR BAGI MEMBINA SEBUAH BANGUNAN
KEDAI/PEJABAT 3 TINGKAT DI ATAS LOT 6762, JALAN TAIPING – KUALA
KANGSAR, MUKIM SAYUNG, DAERAH KUALA KANGSAR, PERAK DARUL
RIDZUAN UNTUK TETUAN LI YEW CHOON.**

PELAN IZIN LALU

**NO FAIL RUJUKAN
KUDR/LAP/B/10/25/0878**

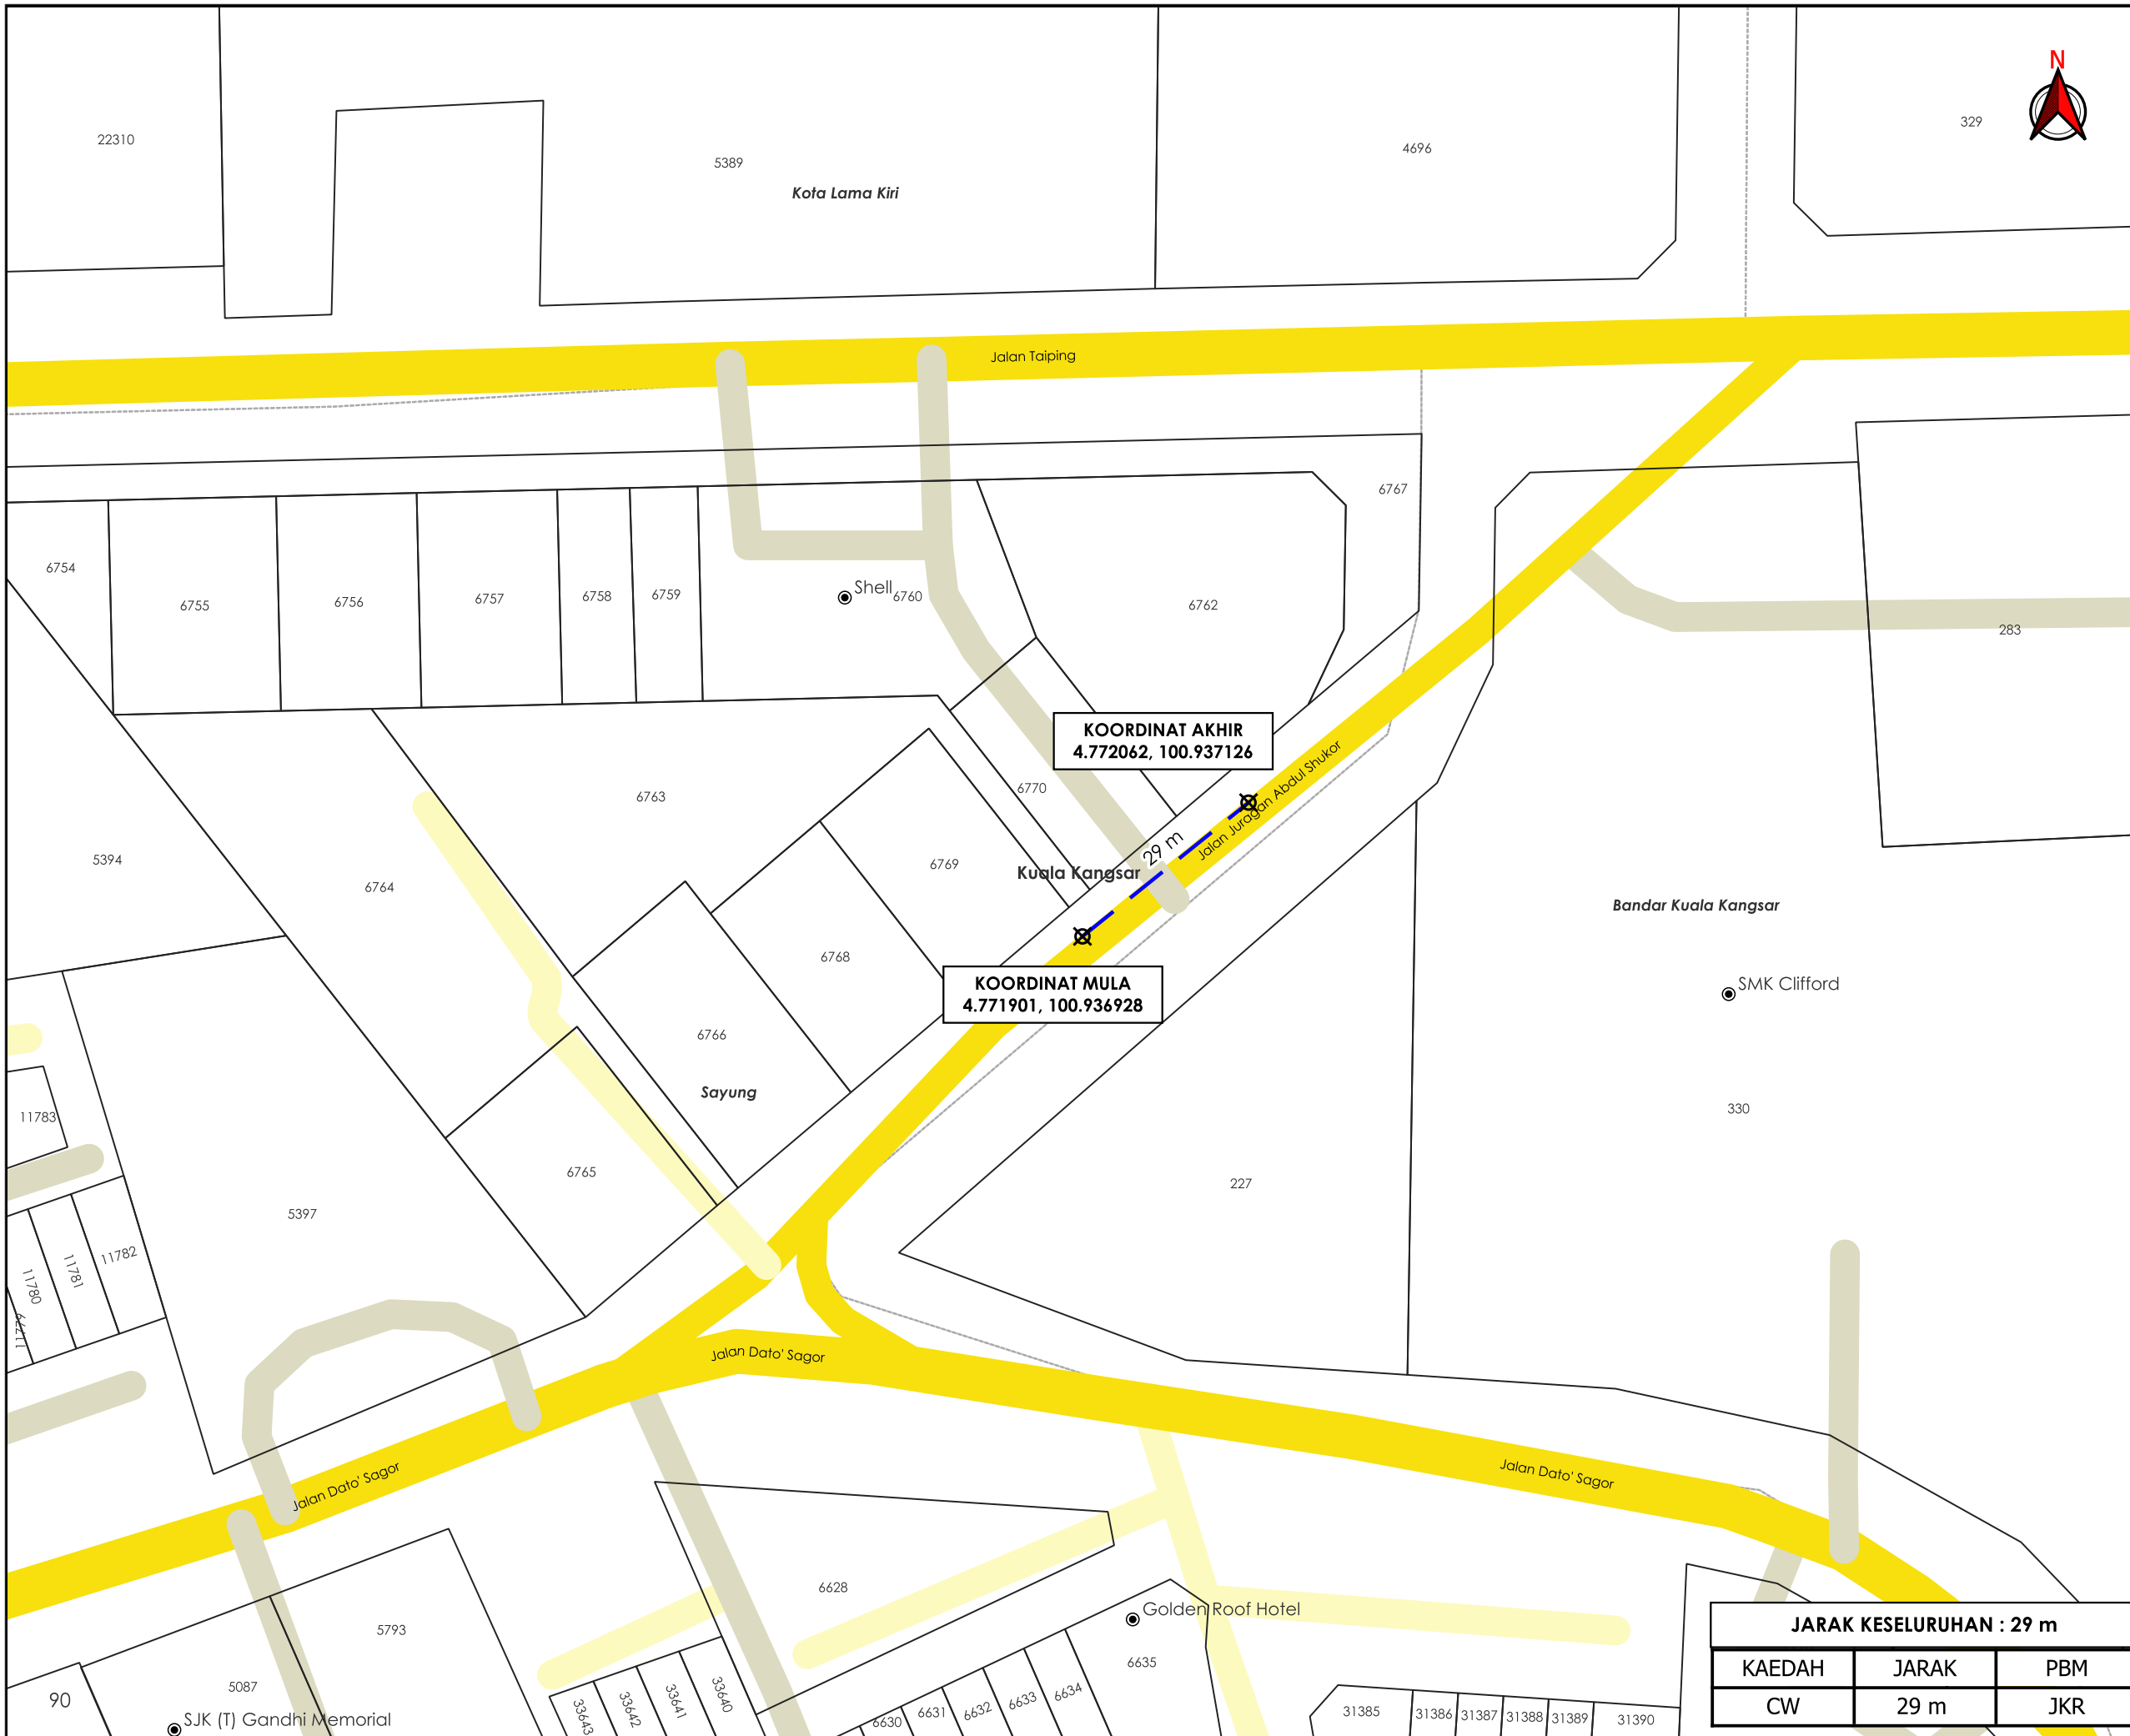

TAJUK PERMOHONAN
 CADANGAN BEKALAN AIR BAGI MEMBINA SEBUAH BANGUNAN KEDAI/PEJABAT 3 TINGKAT DI ATAS LOT 6762, JALAN TAIPING – KUALA KANGSAR, MUKIM SAYUNG, DAERAH KUALA KANGSAR, PERAK DARUL RIDZUAN UNTUK TETUAN LI YEW CHOON.

- PETUNJUK**
- JALAN JKR
 - JALAN PBT
 - JALAN PERSENDIRIAN
 - CARRIAGE WAY
 - X TITIK MULA AKHIR

PIHAK BERKUASA MELULUS

JABATAN KERJA RAYA KUALA KANGSAR

PENYEDIA UTILITI

LEMBAGA AIR PERAK

JENIS PELAN		PELAN IZIN LALU	
PELUKIS PELAN		ADIB FARHAN	
TARIKH DIKELUARKAN		2025-10-27	
MUKA SURAT		1/1	
NO FAIL RUJUKAN		PINDAAN	
KUDR/LAP/B/10/25/0878		00	

JARAK KESELURUHAN : 29 m		
KAEDAH	JARAK	PBM
CW	29 m	JKR

*PENGUKURAN BERDASARKAN JARAK SATELIT