


**KORIDOR  
UTILITI**  
DARUL RIDZUAN



**CADANGAN BEKALAN AIR BAGI MEMBINA SEBUAH BANGUNAN  
KEDAI/PEJABAT 3 TINGKAT DI ATAS LOT 6762, JALAN TAIPING –  
KUALA KANGSAR, MUKIM SAYUNG, DAERAH KUALA KANGSAR,  
PERAK DARUL RIDZUAN UNTUK TETUAN LI YEW CHOON.**

**PELAN IZIN LALU  
(PINDAAN 01)**

**NO FAIL RUJUKAN  
KUDR/LAP/B/10/25/0878**

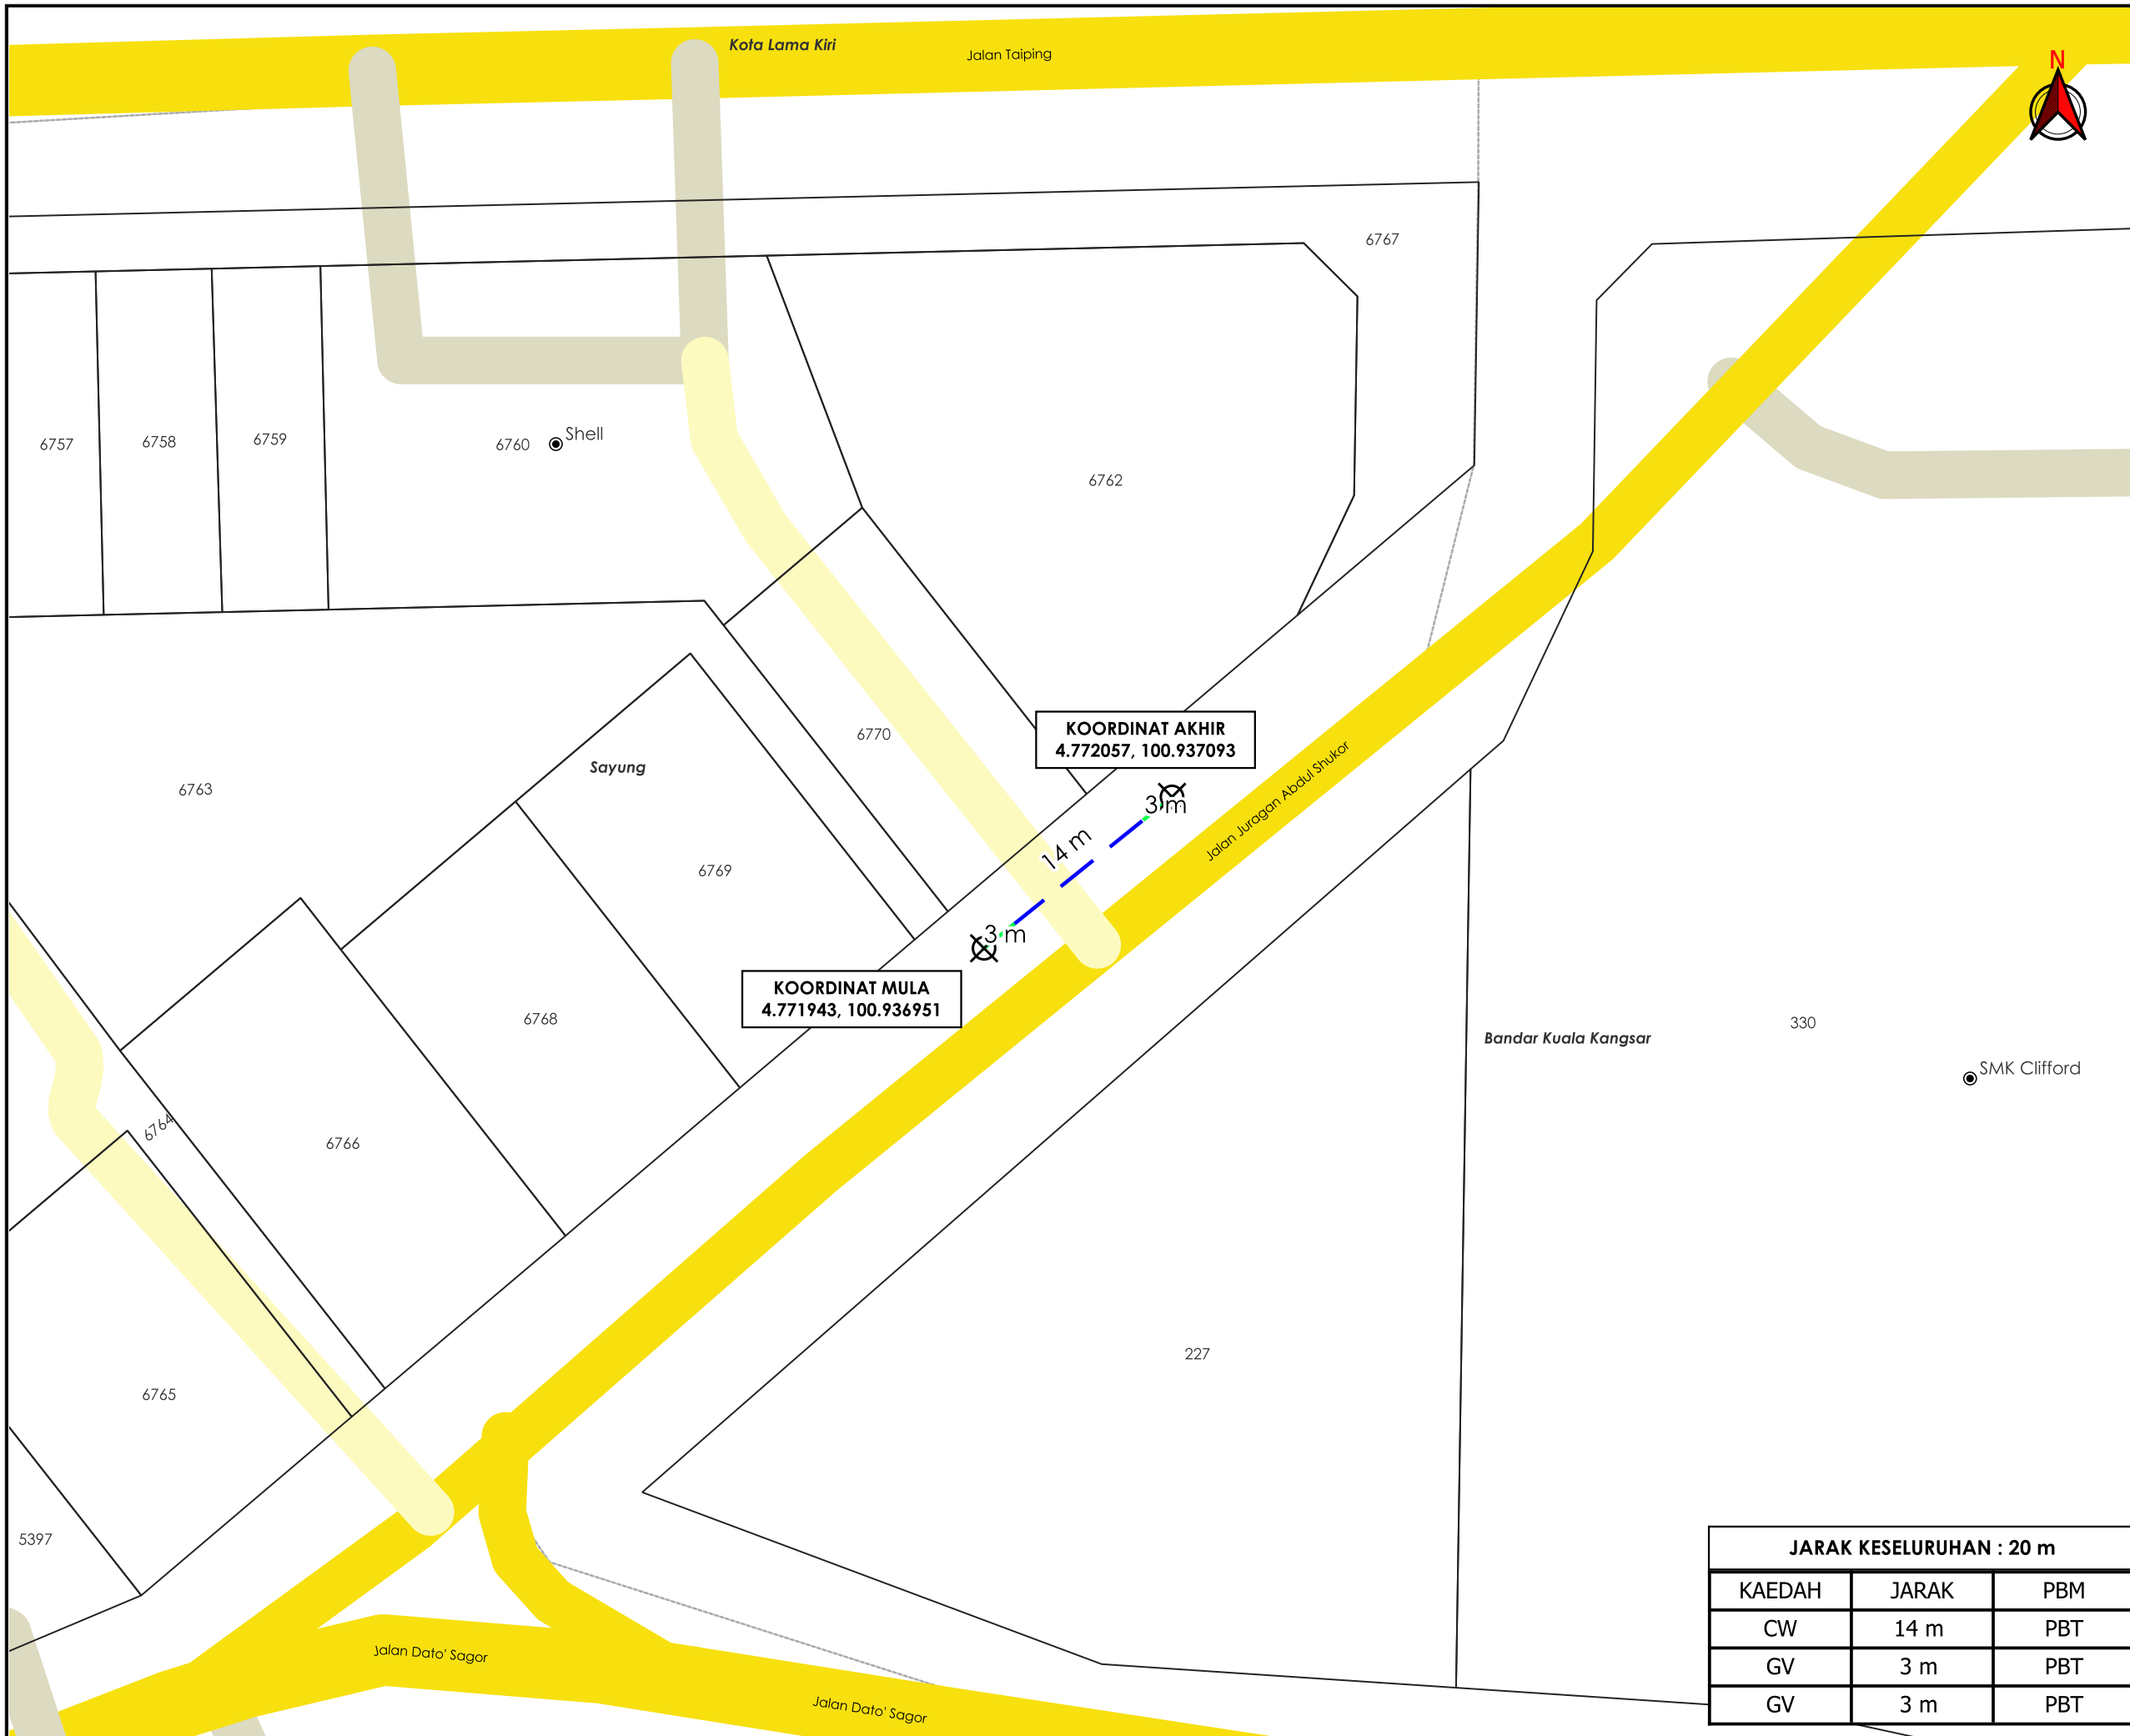

**TAJUK PERMOHONAN**  
 CADANGAN BEKALAN AIR BAGI MEMBINA SEBUAH BANGUNAN KEDAI/PEJABAT 3 TINGKAT DI ATAS LOT 6762, JALAN TAIPING – KUALA KANGSAR, MUKIM SAYUNG, DAERAH KUALA KANGSAR, PERAK DARUL RIDZUAN UNTUK TETUAN LI YEW CHOON.

- PETUNJUK**
- JALAN JKR
  - JALAN PBT
  - JALAN PERSENDIRIAN
  - CARRIAGE WAY
  - GRASS VERGE
  - X TITIK MULA AKHIR

**PIHAK BERKUASA MELULUS**  
**MAJLIS PERBANDARAN KUALA KANGSAR**

**PENYEDIA UTILITI**  
**LEMBAGA AIR PERAK**

JARAK KESELURUHAN : 20 m		
KAEDAH	JARAK	PBM
CW	14 m	PBT
GV	3 m	PBT
GV	3 m	PBT

JENIS PELAN	PELAN IZIN LALU
PELUKIS PELAN	ADIB FARHAN
TARIKH DIKELUARKAN	2025-11-10
MUKA SURAT	1/1
NO FAIL RUJUKAN KUDR/LAP/B/10/25/0878	PINDAAN <b>01</b>

**\*PENGUKURAN BERDASARKAN JARAK SATELIT**