


**KORIDOR
UTILITI**
DARUL RIDZUAN



**PERMOHONAN KEBENARAN IZIN LALU DAN PERMIT
KERJA-KERJA PEMASANGAN KABEL ELEKTRIK 132KV BAGI
PERHUBUNGAN LOJI KUASA PHOTOVOLTAIK (PV) SOLAR DI
ATAS PEMBANGUNAN LOT 18061, MUKIM KAMPUNG
GAJAH, DAERAH PERAK TENGAH, PERAK DARUL RIDZUAN
UNTUK TETUAN GAJAHSURIA POWER SDN. BHD.**

PELAN IZIN LALU

**NO FAIL RUJUKAN
KUDR/UNK/A/05/25/0381**

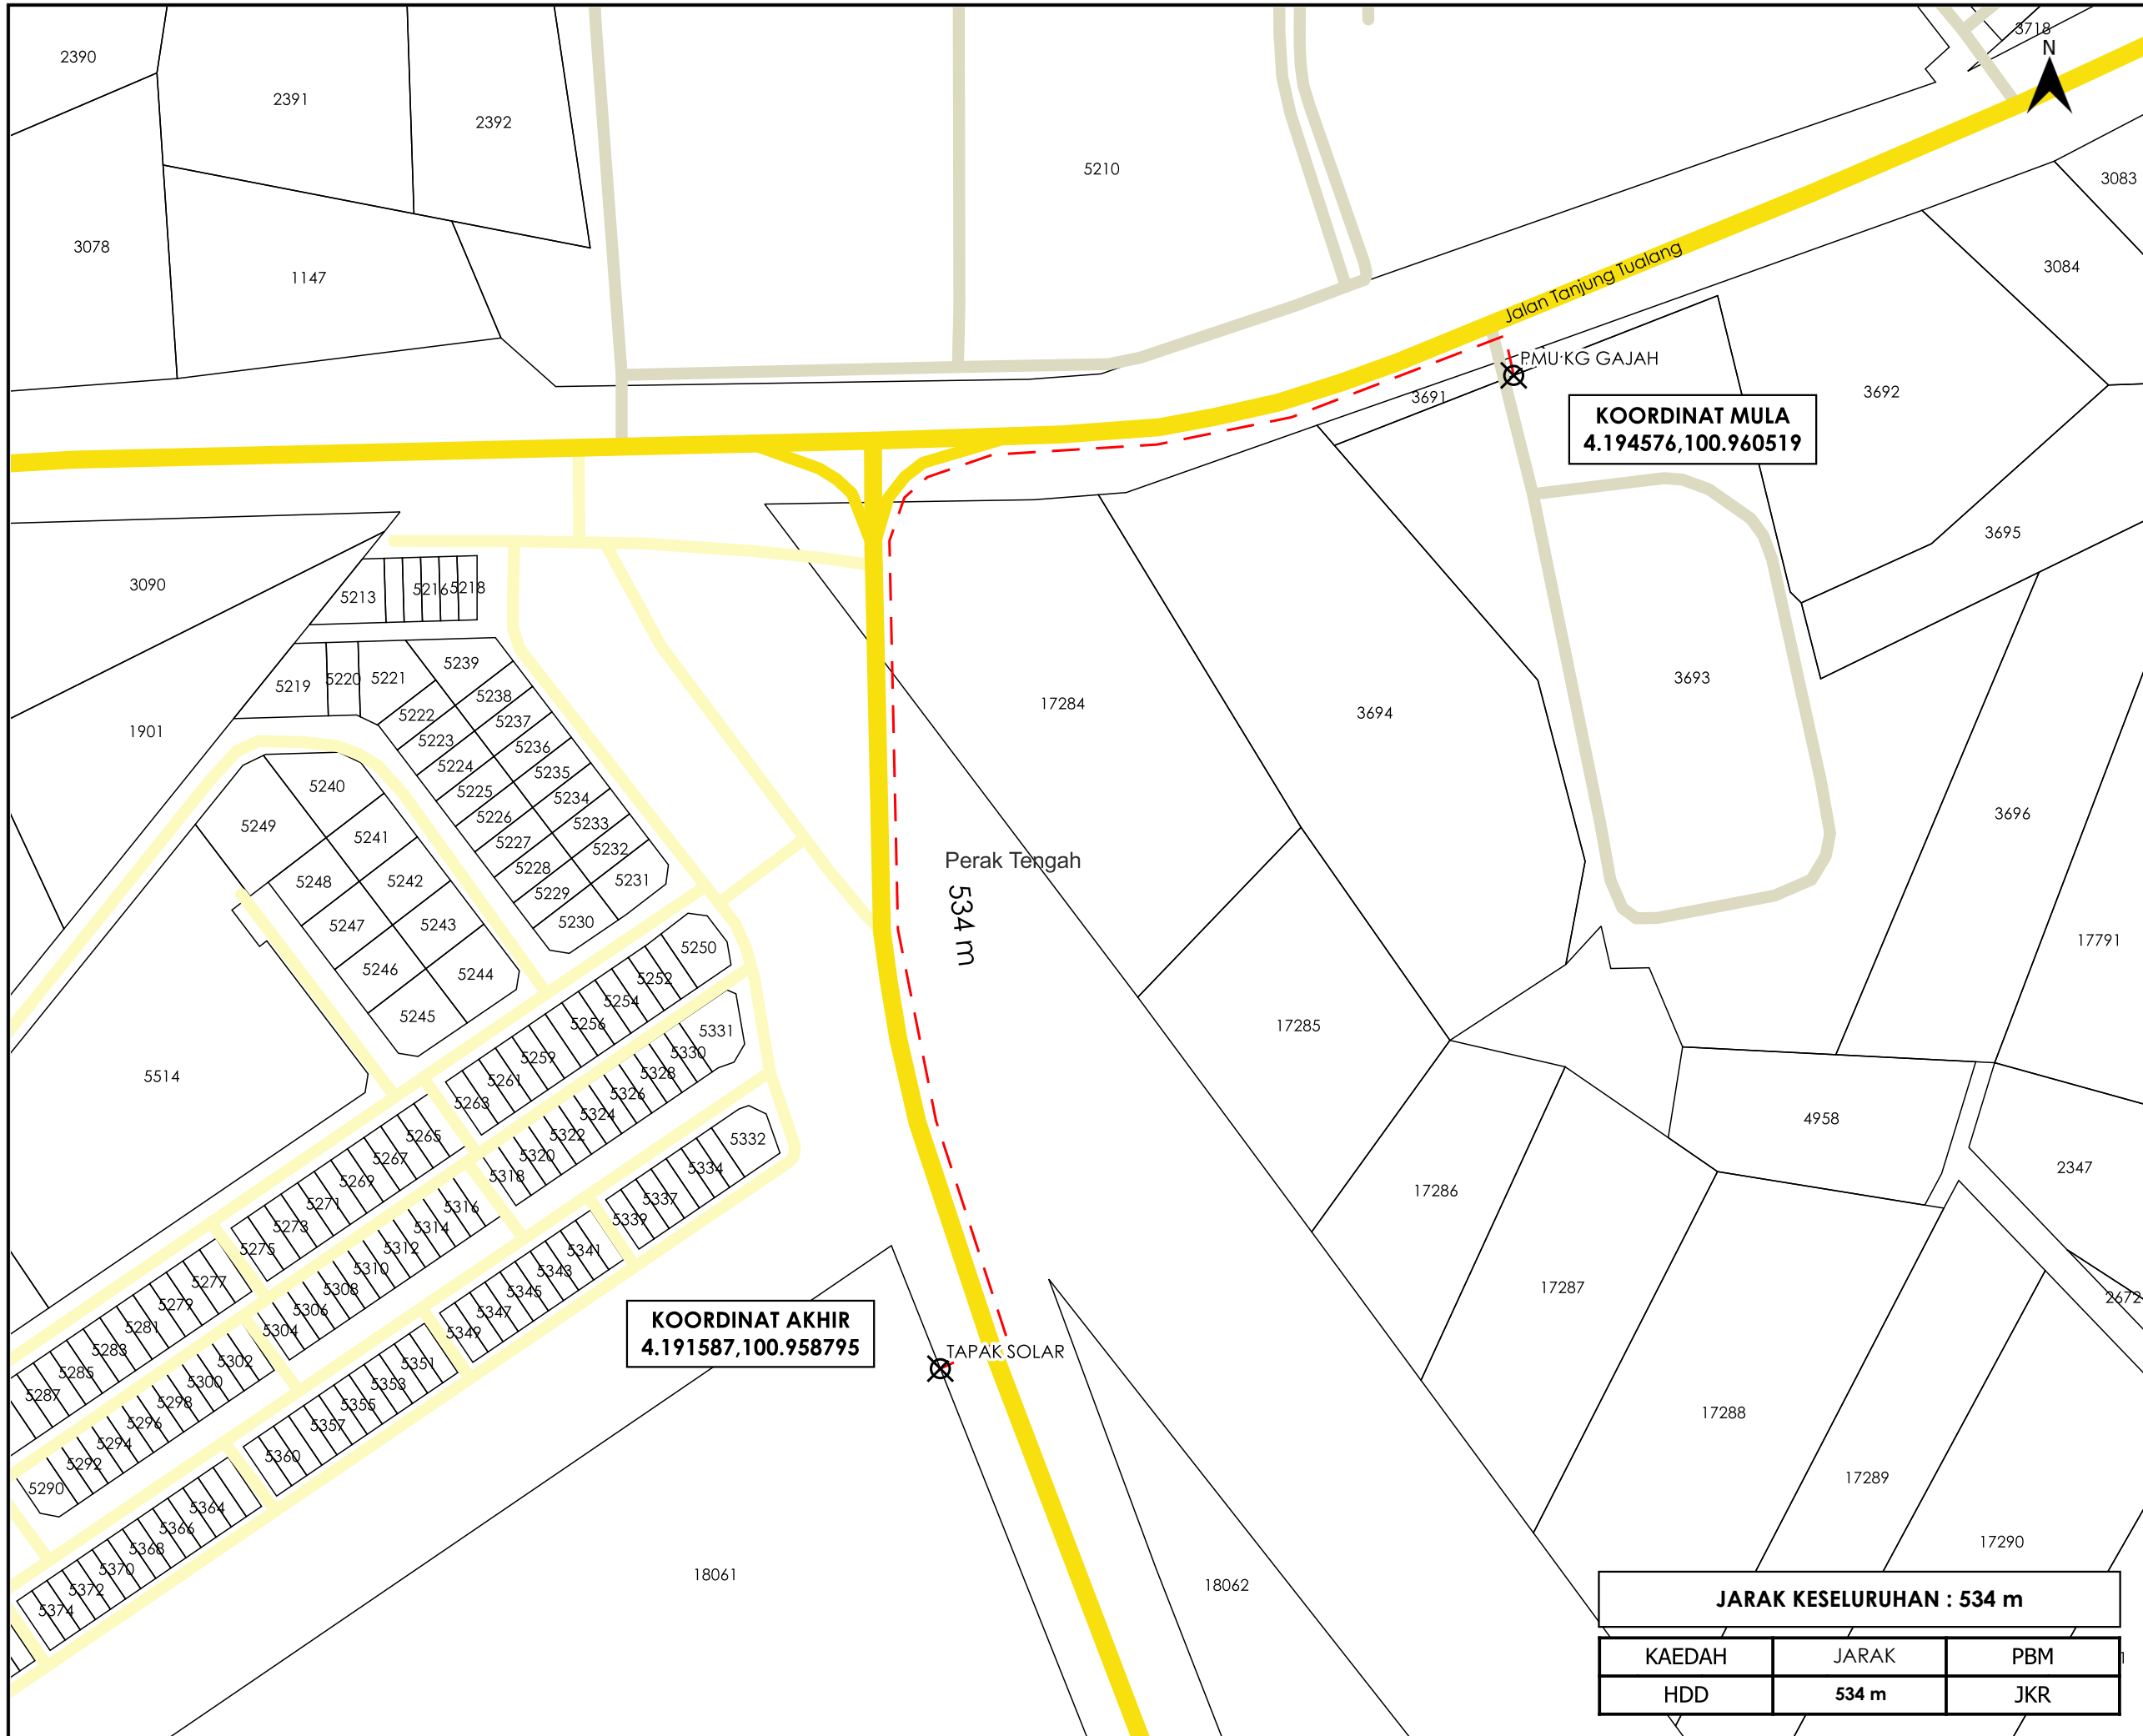

TAJUK PERMOHONAN
 PERMOHONAN KEBENARAN IZIN LALU DAN PERMIT KERJA-KERJA PEMASANGAN KABEL ELEKTRIK 132KV BAGI PERHUBUNGAN LOJI KUASA PHOTOVOLTAIK (PV) SOLAR DI ATAS PEMBANGUNAN LOT 18061, MUKIM KAMPUNG GAJAH, DAERAH PERAK TENGAH, PERAK DARUL RIDZUAN UNTUK TETUAN GAJAH SURIA POWER SDN. BHD.

PETUNJUK

	JALAN JKR
	JALAN PBT
	JALAN PERSENDIRIAN
	HORIZONTAL DIRECTIONAL DRILLING
	TITIK MULA AKHIR

PIHAK BERKUASA MELULUS
JABATAN KERJA RAYA PERAK TENGAH

PENYEDIA UTILITI

JENIS PELAN	PELAN IZIN LALU
PELUKIS PELAN	NURUL ASHIKEEN
TARIKH DIKELUARKAN	2025-05-14
MUKA SURAT	1/1
NO FAIL RUJUKAN	PINDAAN
KUDR/UNK/A/05/25/0381	00

KOORDINAT MULA
 4.194576,100.960519

KOORDINAT AKHIR
 4.191587,100.958795

JARAK KESELURUHAN : 534 m

KAEDAH	JARAK	PBM
HDD	534 m	JKR

Perak Tengah
 534 m

*PENGUKURAN BERDASARKAN JARAK SATELIT