

**KORIDOR
UTILITI**
DARUL RIDZUAN





**TENAGA
NASIONAL**

**PERMOHONAN KELULUSAN IZIN LALU BAGI KERJA
PENGOREKAN JALAN DI JALAN CHEMOR KE TG. RAMBUTAN
BAGI CADANGAN SKIM PERUMAHAN, SELUAS 73.50 EKAR
(29.7443 HEKTAR) DI ATAS LOT 12950 (GRN 26746), LOT
12961 (GRN 26853), LOT 512911 (GRN 181788), LOT 512916
(GRN 164830), LOT 512967 (GRN 164204), LOT 512968 (GRN
164206) DAN LOT 512969 (GRN 164209), MUKIM HULU KINTA,
DAERAH KINTA, IPOH, PERAK DARUL RIDZUAN UNTUK TETUAN
SCIENTEX QUATARI SDN. BHD.**

PELAN IZIN LALU

PINDAAN 2

**NO FAIL RUJUKAN
KUDR/TNBB/A/02/25/0125**

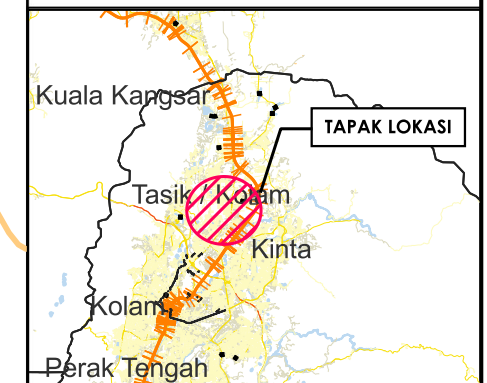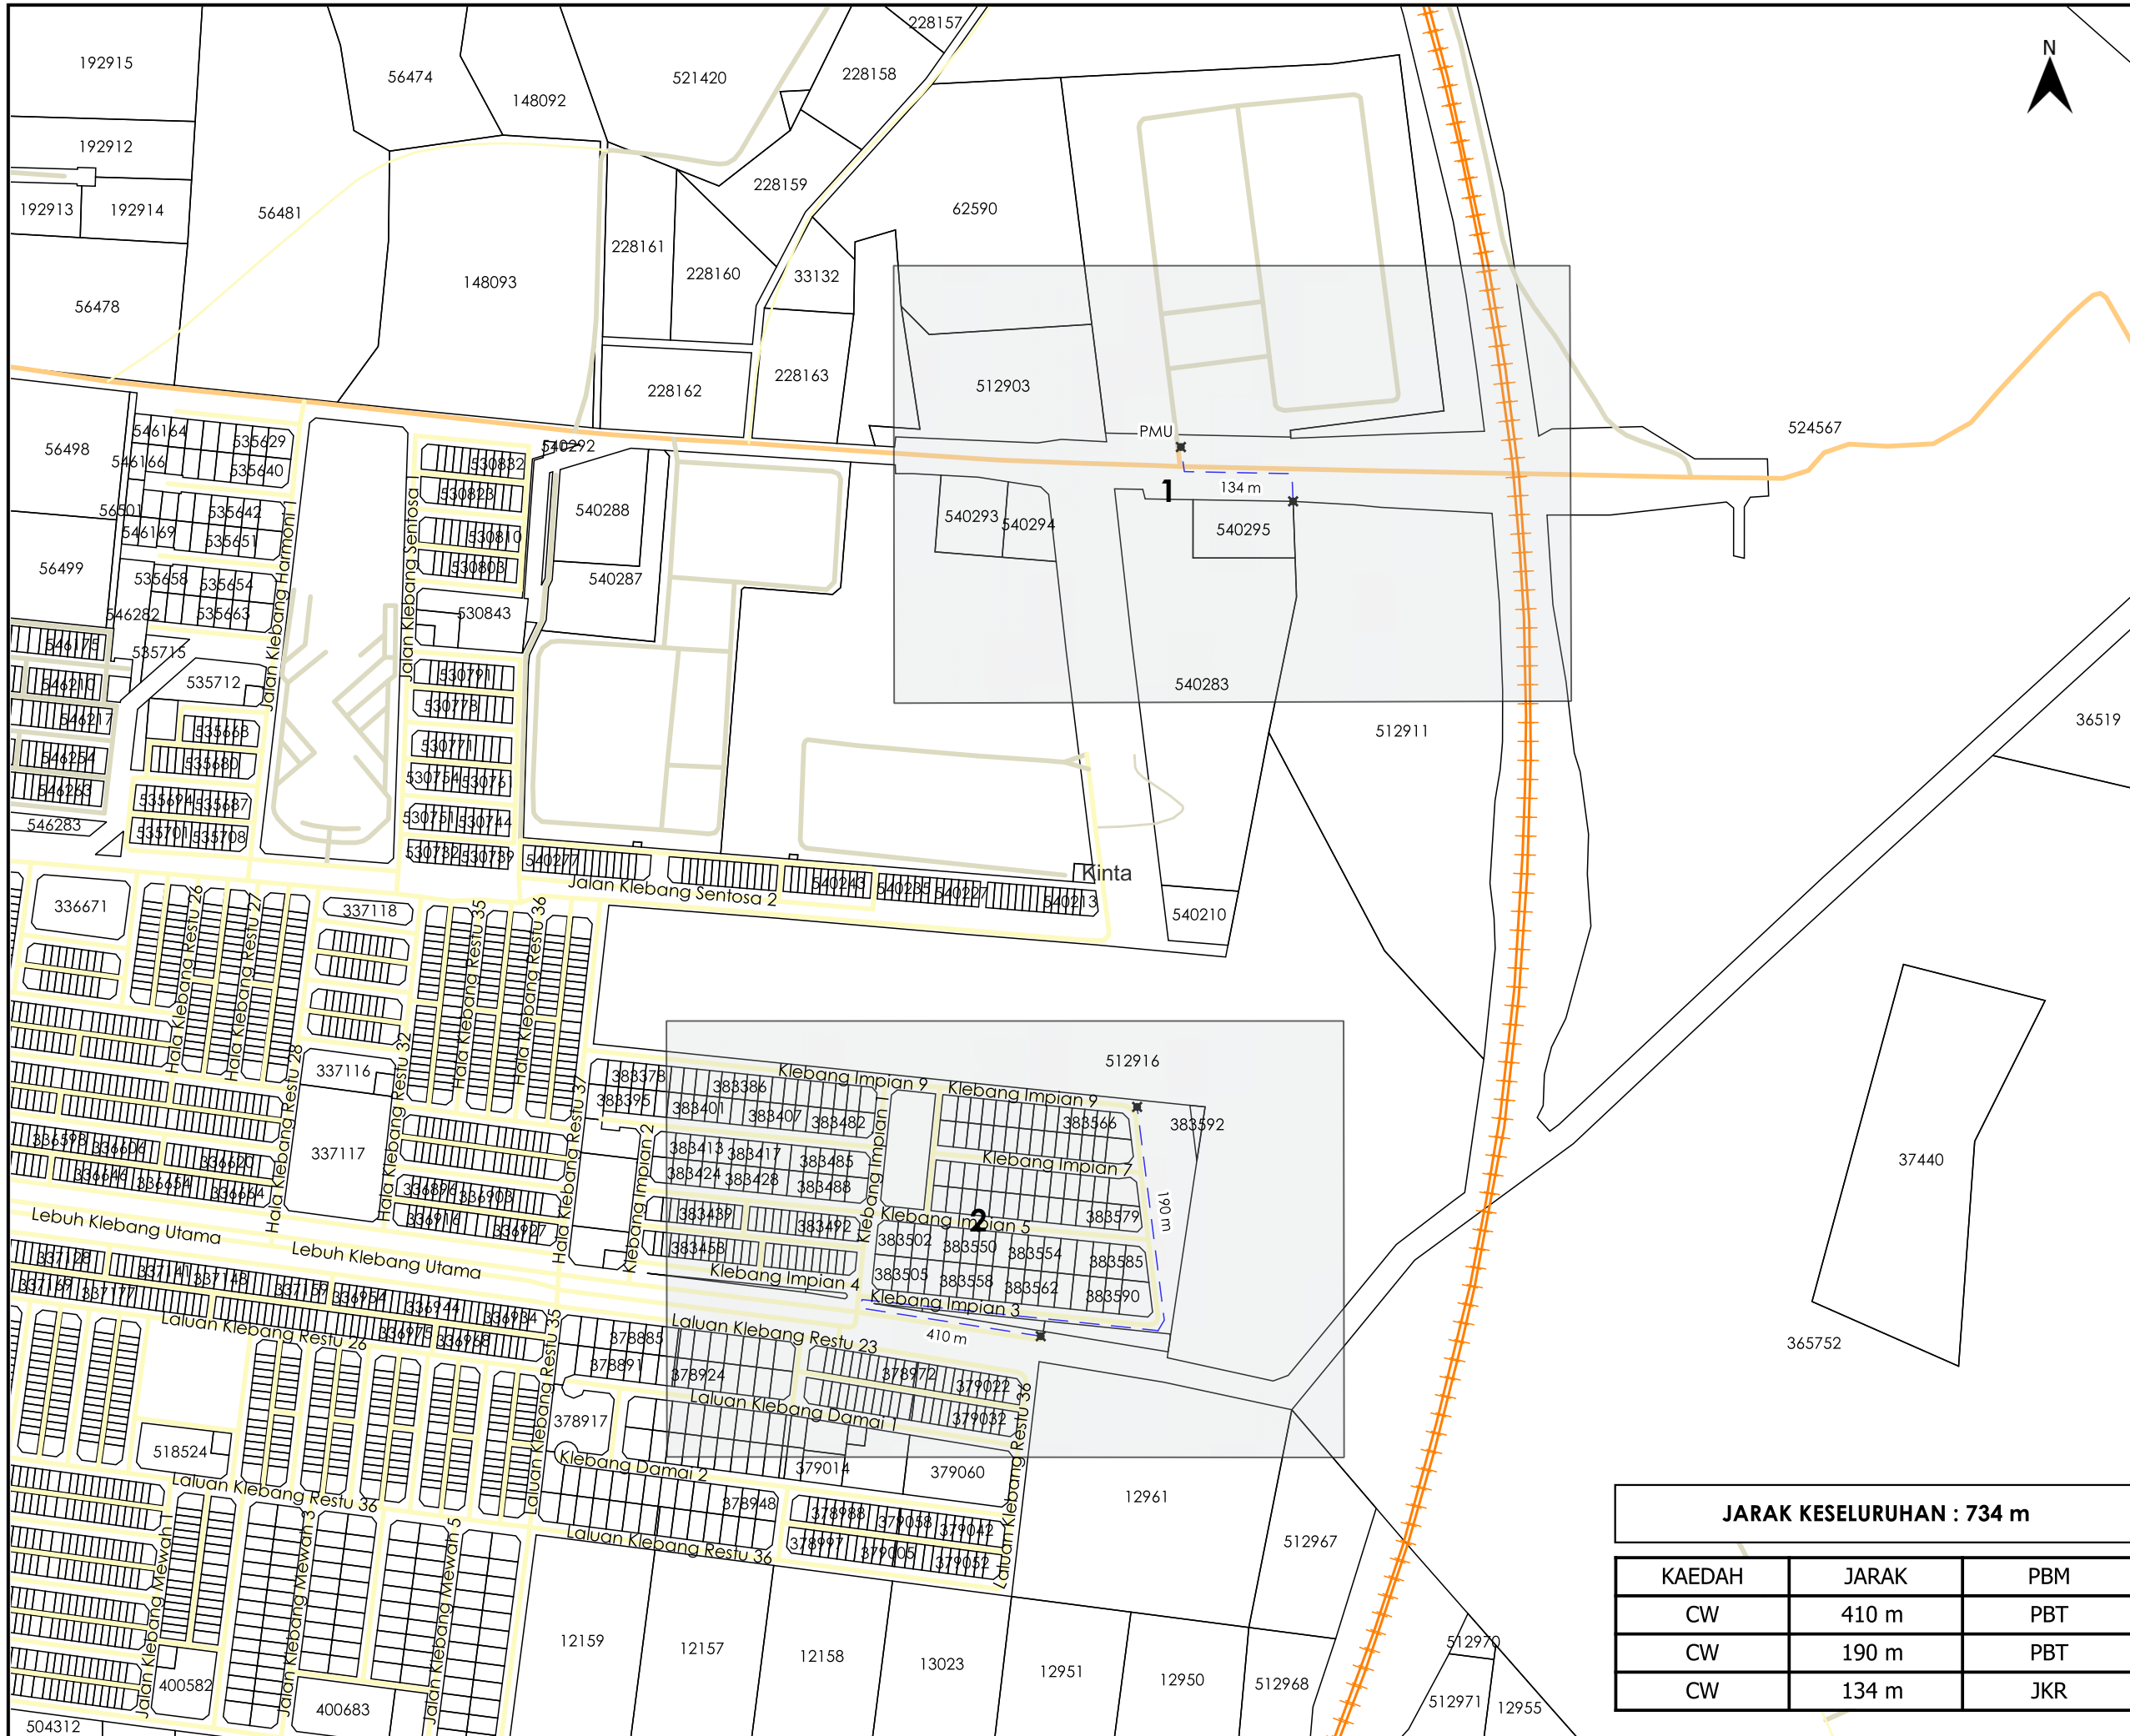

TAJUK PERMOHONAN
 PERMOHONAN KELULUSAN IZIN LALU BAGI KERJA PENGOREKAN JALAN DI JALAN CHEMOR KE TG. RAMBUTAN BAGI CADANGAN SKIM PERUMAHAN, SELUAS 73.50 EKAR (29.7443 HEKTAR) DI ATAS LOT 12950 (GRN 26746), LOT 12961 (GRN 26853), LOT 512911 (GRN 181788), LOT 512916 (GRN 164830), LOT 512967 (GRN 164204), LOT 512968 (GRN 164206) DAN LOT 512969 (GRN 164209), MUKIM HULU KINTA, DAERAH KINTA, IPOH, PERAK DARUL RIDZUAN UNTUK TETUAN SCIENTEX QUATARI SDN. BHD.

PETUNJUK

- JALAN PBT
- JALAN PERSENDIRIAN
- JALAN PEJABAT DAERAH
- - - CARRIAGE WAY
- ✱ TITIK MULA AKHIR

PIHAK BERKUASA MELULUS

	MAJLIS BANDARAYA IPOH
	PEJABAT DAERAH DAN TANAH KINTA, IPOH

PENYEDIA UTILITI



TENAGA NASIONAL

JARAK KESELURUHAN : 734 m

KAEDAH	JARAK	PBM
CW	410 m	PBT
CW	190 m	PBT
CW	134 m	JKR

JENIS PELAN	PELAN IZIN LALU
PELUKIS PELAN	NURUL ASHIKEEN
TARIKH DIKELUARKAN	2025-05-07
MUKA SURAT	0/2
NO FAIL RUJUKAN	PINDAAN
KUDR/TNBB/A/02/25/0125	02

*PENGUKURAN BERDASARKAN JARAK SATELIT

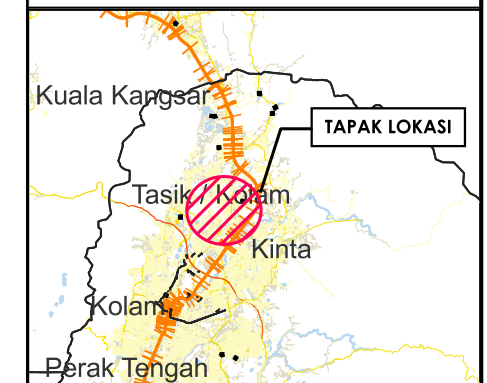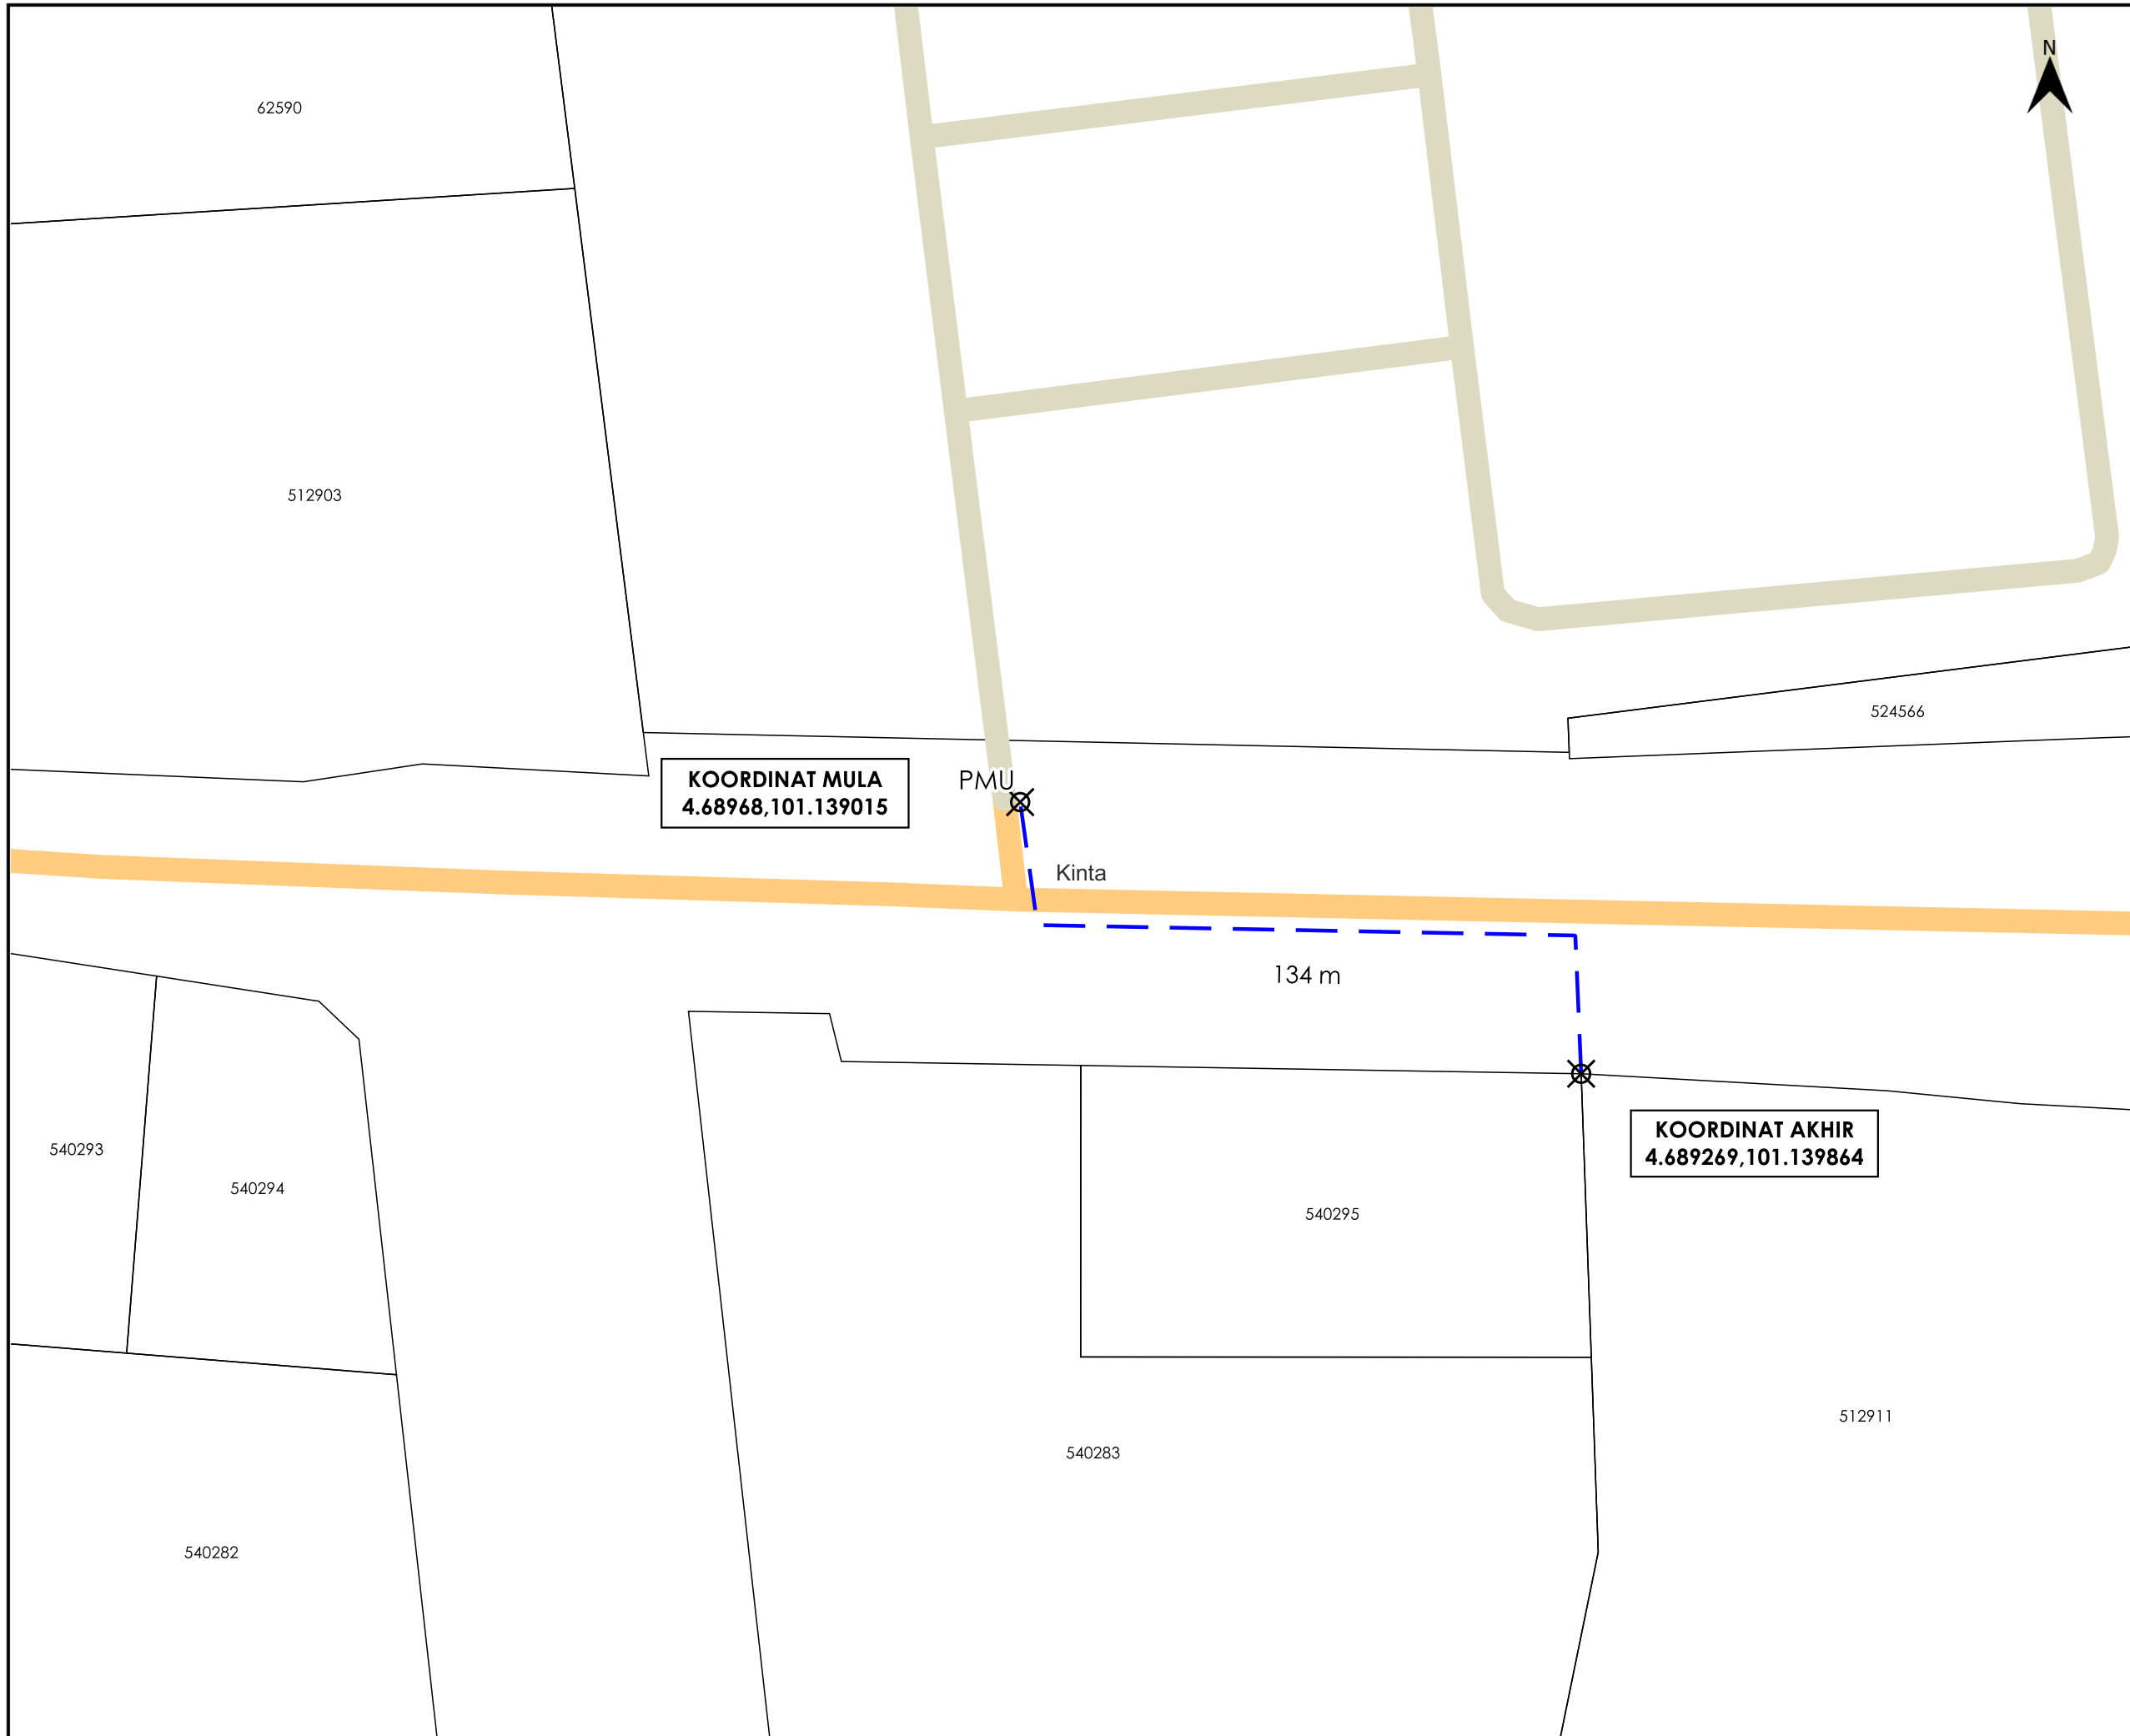

TAJUK PERMOHONAN
 PERMOHONAN KELULUSAN IZIN LALU BAGI KERJA PENGOREKAN JALAN DI JALAN CHEMOR KE TG. RAMBUTAN BAGI CADANGAN SKIM PERUMAHAN, SELUAS 73.50 EKAR (29.7443 HEKTAR) DI ATAS LOT 12950 (GRN 26746), LOT 12961 (GRN 26853), LOT 512911 (GRN 181788), LOT 512916 (GRN 164830), LOT 512967 (GRN 164204), LOT 512968 (GRN 164206) DAN LOT 512969 (GRN 164209), MUKIM HULU KINTA, DAERAH KINTA, IPOH, PERAK DARUL RIDZUAN UNTUK TETUAN SCIENTEX QUATARI SDN. BHD.

PETUNJUK

- JALAN PERSENDIRIAN
- JALAN PEJABAT DAERAH
- CARRIAGE WAY
- TITIK MULA AKHIR


PIHAK BERKUASA MELULUS

	MAJLIS BANDARAYA IPOH
	PEJABAT DAERAH DAN TANAH KINTA, IPOH

PENYEDIA UTILITI

JENIS PELAN	PELAN IZIN LALU
PELUKIS PELAN	NURUL ASHIKEEN
TARIKH DIKELUARKAN	2025-05-07
MUKA SURAT	1/2
NO FAIL RUJUKAN	PINDAAN
KUDR/TNBB/A/02/25/0125	02


*PENGUKURAN BERDASARKAN JARAK SATELIT

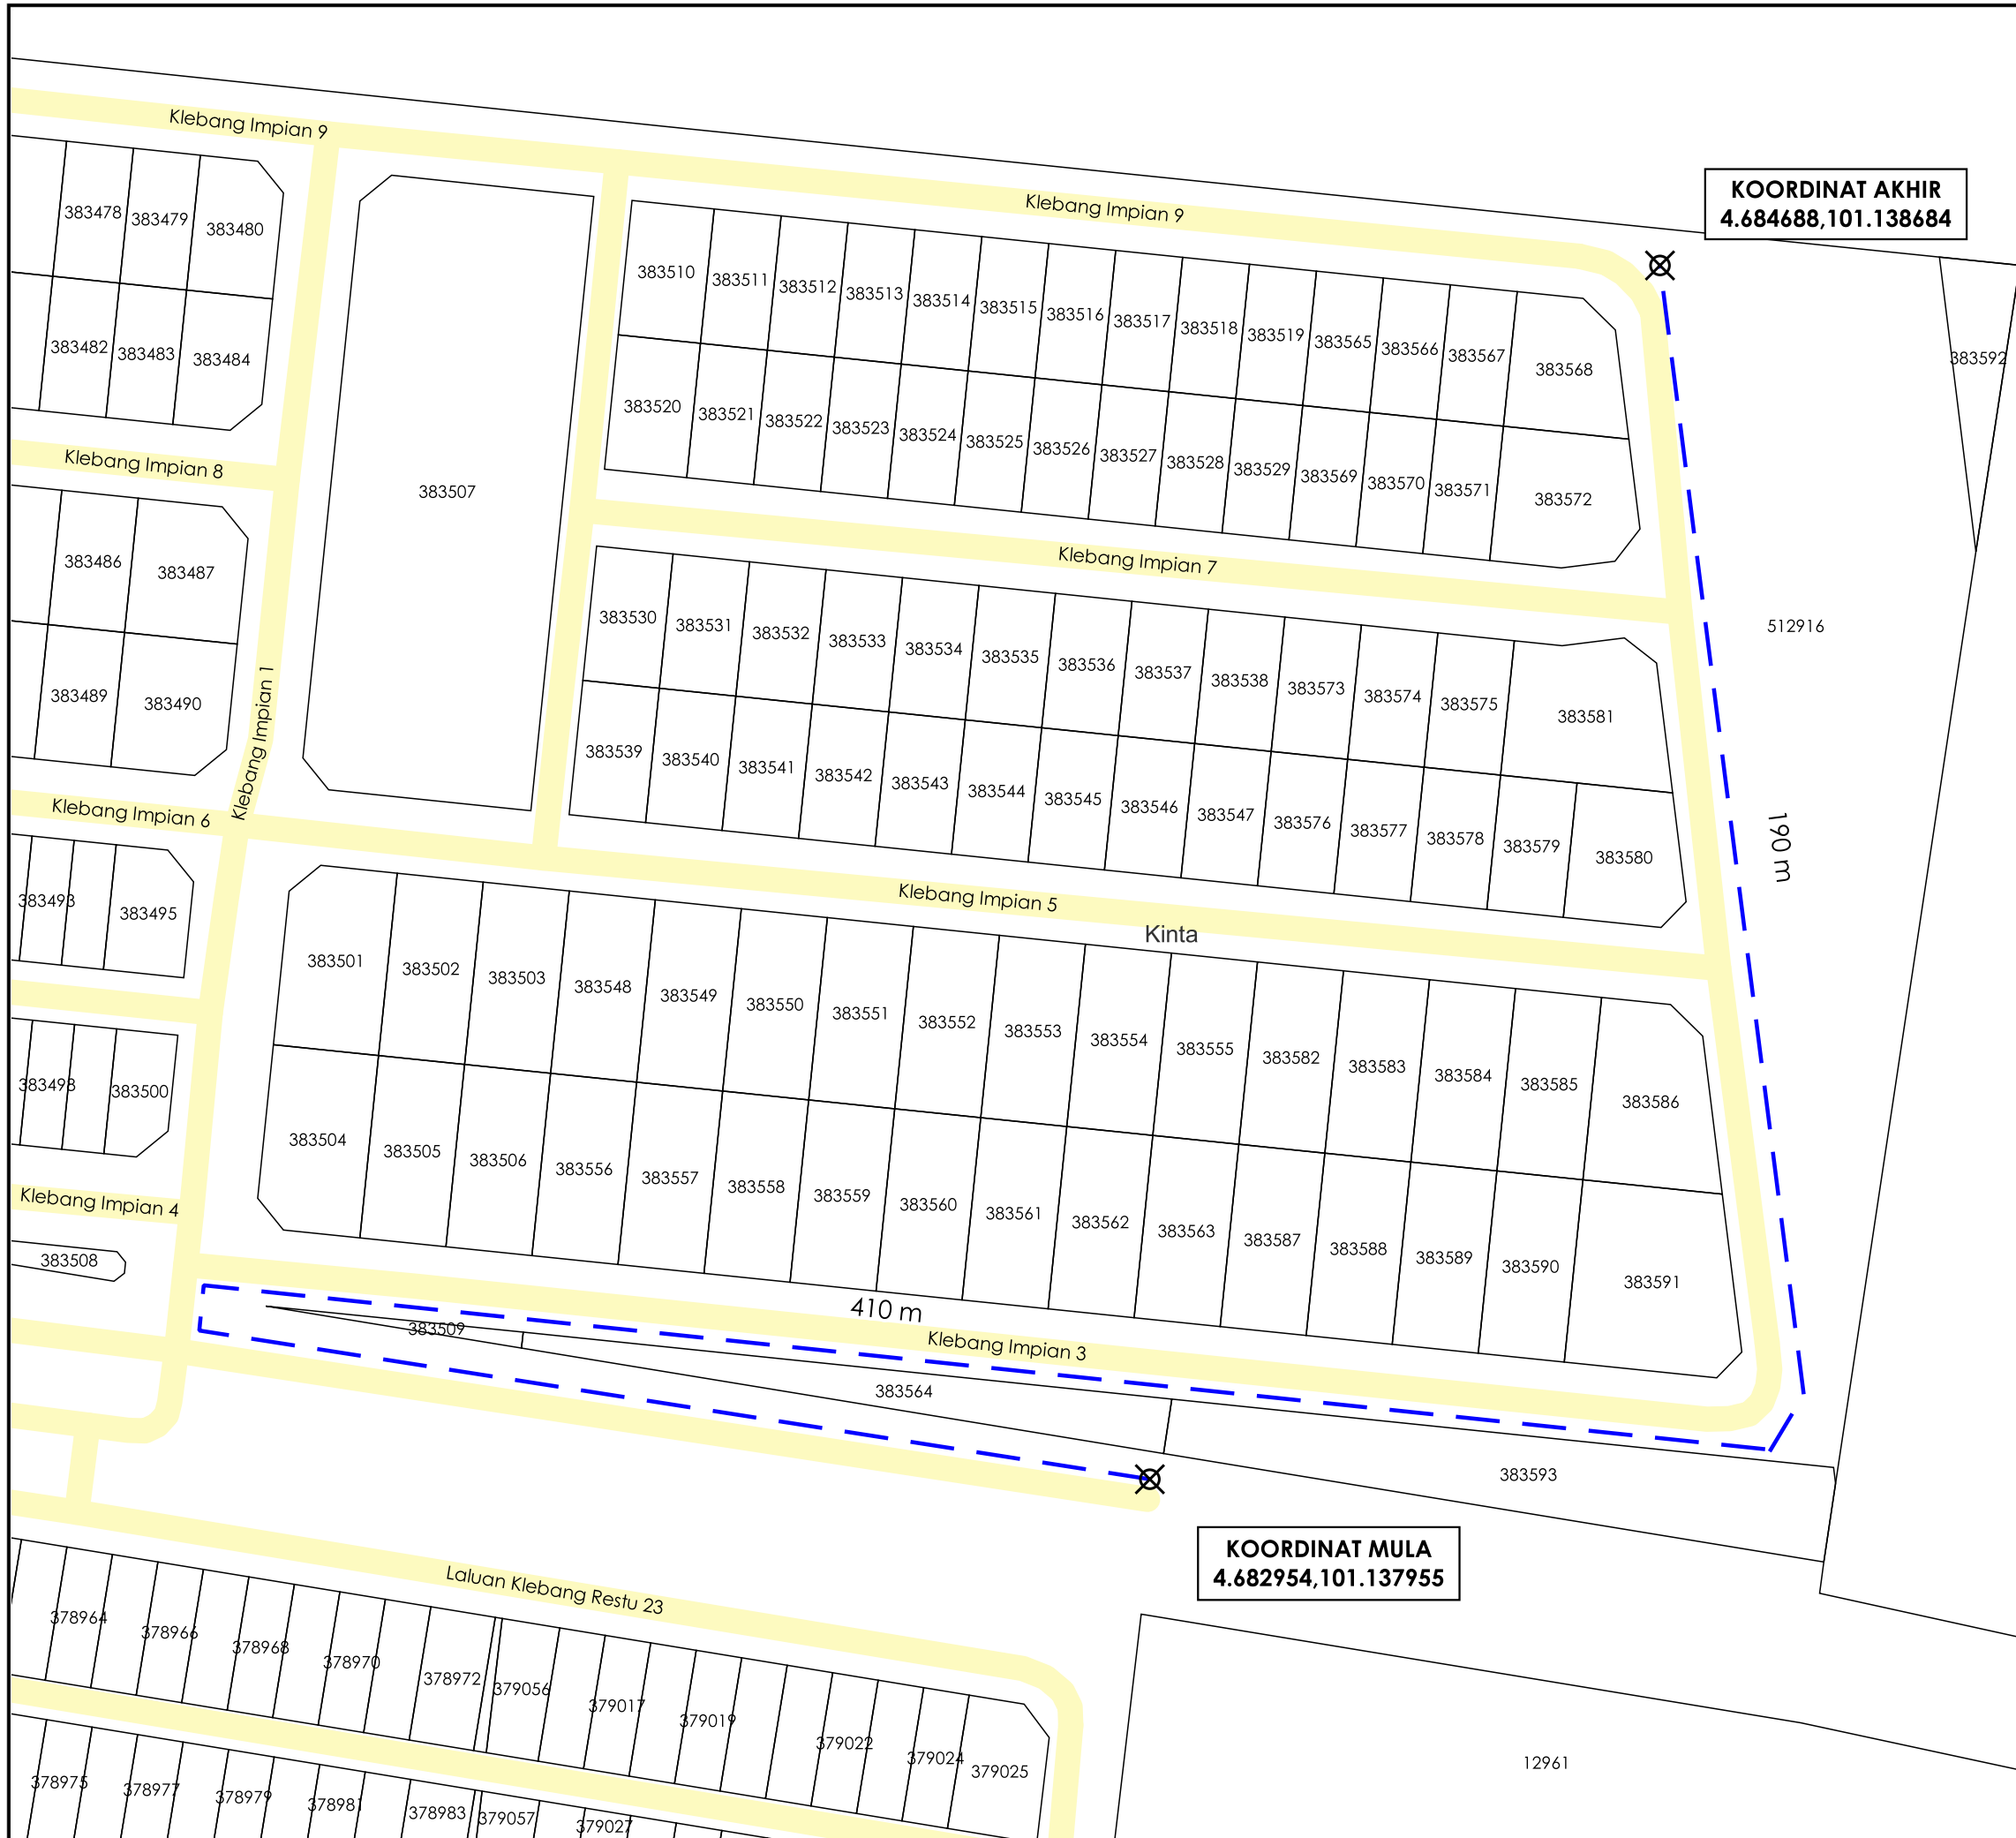

AGENSI PENYELARAS

KORIDOR UTILITI

DARUL RIDZUAN

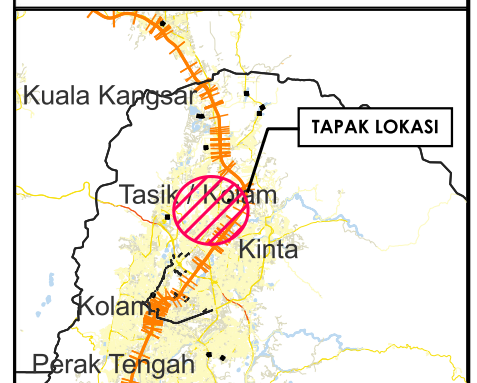

TAJUK PERMOHONAN
 PERMOHONAN KELULUSAN IZIN LALU BAGI KERJA PENGOREKAN JALAN DI JALAN CHEMOR KE TG. RAMBUTAN BAGI CADANGAN SKIM PERUMAHAN, SELUAS 73.50 EKAR (29.7443 HEKTAR) DI ATAS LOT 12950 (GRN 26746), LOT 12961 (GRN 26853), LOT 512911 (GRN 181788), LOT 512916 (GRN 164830), LOT 512967 (GRN 164204), LOT 512968 (GRN 164206) DAN LOT 512969 (GRN 164209), MUKIM HULU KINTA, DAERAH KINTA, IPOH, PERAK DARUL RIDZUAN UNTUK TETUAN SCIENTEX QUATARI SDN. BHD.

PETUNJUK

- JALAN PBT
- CARRIAGE WAY
- TITIK MULA AKHIR

PIHAK BERKUASA MELULUS

- MAJLIS BANDARAYA IPOH
- PEJABAT DAERAH DAN TANAH KINTA, IPOH

PENYEDIA UTILITI



JENIS PELAN	PELAN IZIN LALU
PELUKIS PELAN	NURUL ASHIKEEN
TARIKH DIKELUARKAN	2025-05-07
MUKA SURAT	2/2
NO FAIL RUJUKAN	PINDAAN
KUDR/TNBB/A/02/25/0125	02

*PENGUKURAN BERDASARKAN JARAK SATELIT