



**KORIDOR  
UTILITI**  
DARUL RIDZUAN



**CADANGAN RETIKULASI AIR BAGI TUJUAN CADANGAN SKIM PERUMAHAN YANG MENDUNGHI: A. 32 UNIT RUMAH TERES 1 TINGKAT 20'X65' (JENIS B) DI ATAS LOT 21743 HINGGA LOT 21744 B. 18 UNIT RUMAH TERES 2 TINGKAT 20'X65' (JENIS C) DI ATAS LOT 18079 HINGGA LOT 18096 C. 13 UNIT RUMAH TERES 2 TINGKAT JENIS D (20'X70') DI ATAS LOT 18066 HINGGA LOT 18078 D. 23 UNIT RUMAH TERES 2 TINGKAT JENIS E (20'X75') DI ATAS LOT 18041 HINGGA LOT 18050, LOT 18052 – LOT 18064 E. 1 UNIT RUMAH TERES 2 TINGKAT JENIS E1 DI ATAS LOT 18051 F. 1 UNIT RUMAH TERES 2 TINGKAT JENIS E2 DI ATAS LOT 18065 G. 22 UNIT RUMAH BERKEMBAR 2 TINGKAT JENIS F (40'X80') DI ATAS LOT 21918 HINGGA LOT 21939 H. 56 UNIT RUMAH TERES SETINGKAT JENIS A (20'X60') DI ATAS LOT 21775 – LOT 21796, LOT 21799 – LOT 21818, LOT 21821 – LOT 21834 I. 4 UNIT RUMAH TERES SETINGKAT JENIS A1 (20'X60') DI ATAS LOT 21797 – LOT 21798, LOT 21819 – LOT 21820 MUKIM SUNGAI SIPUT, DAERAH KUALA KANGSAR, PERAK DARUL RIDZUAN UNTUK TETUAN KC BIZ SDN. BHD.**

**PELAN IZIN LALU  
(PINDAAN 01)**

**NO FAIL RUJUKAN  
KUDR/LAP/B/07/25/0697**

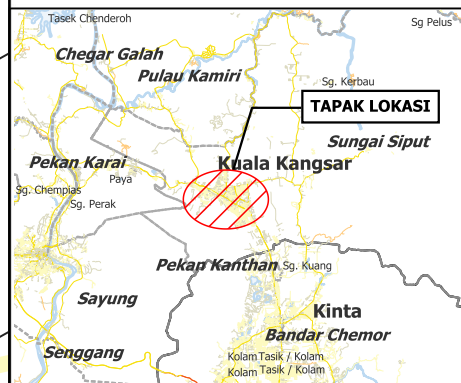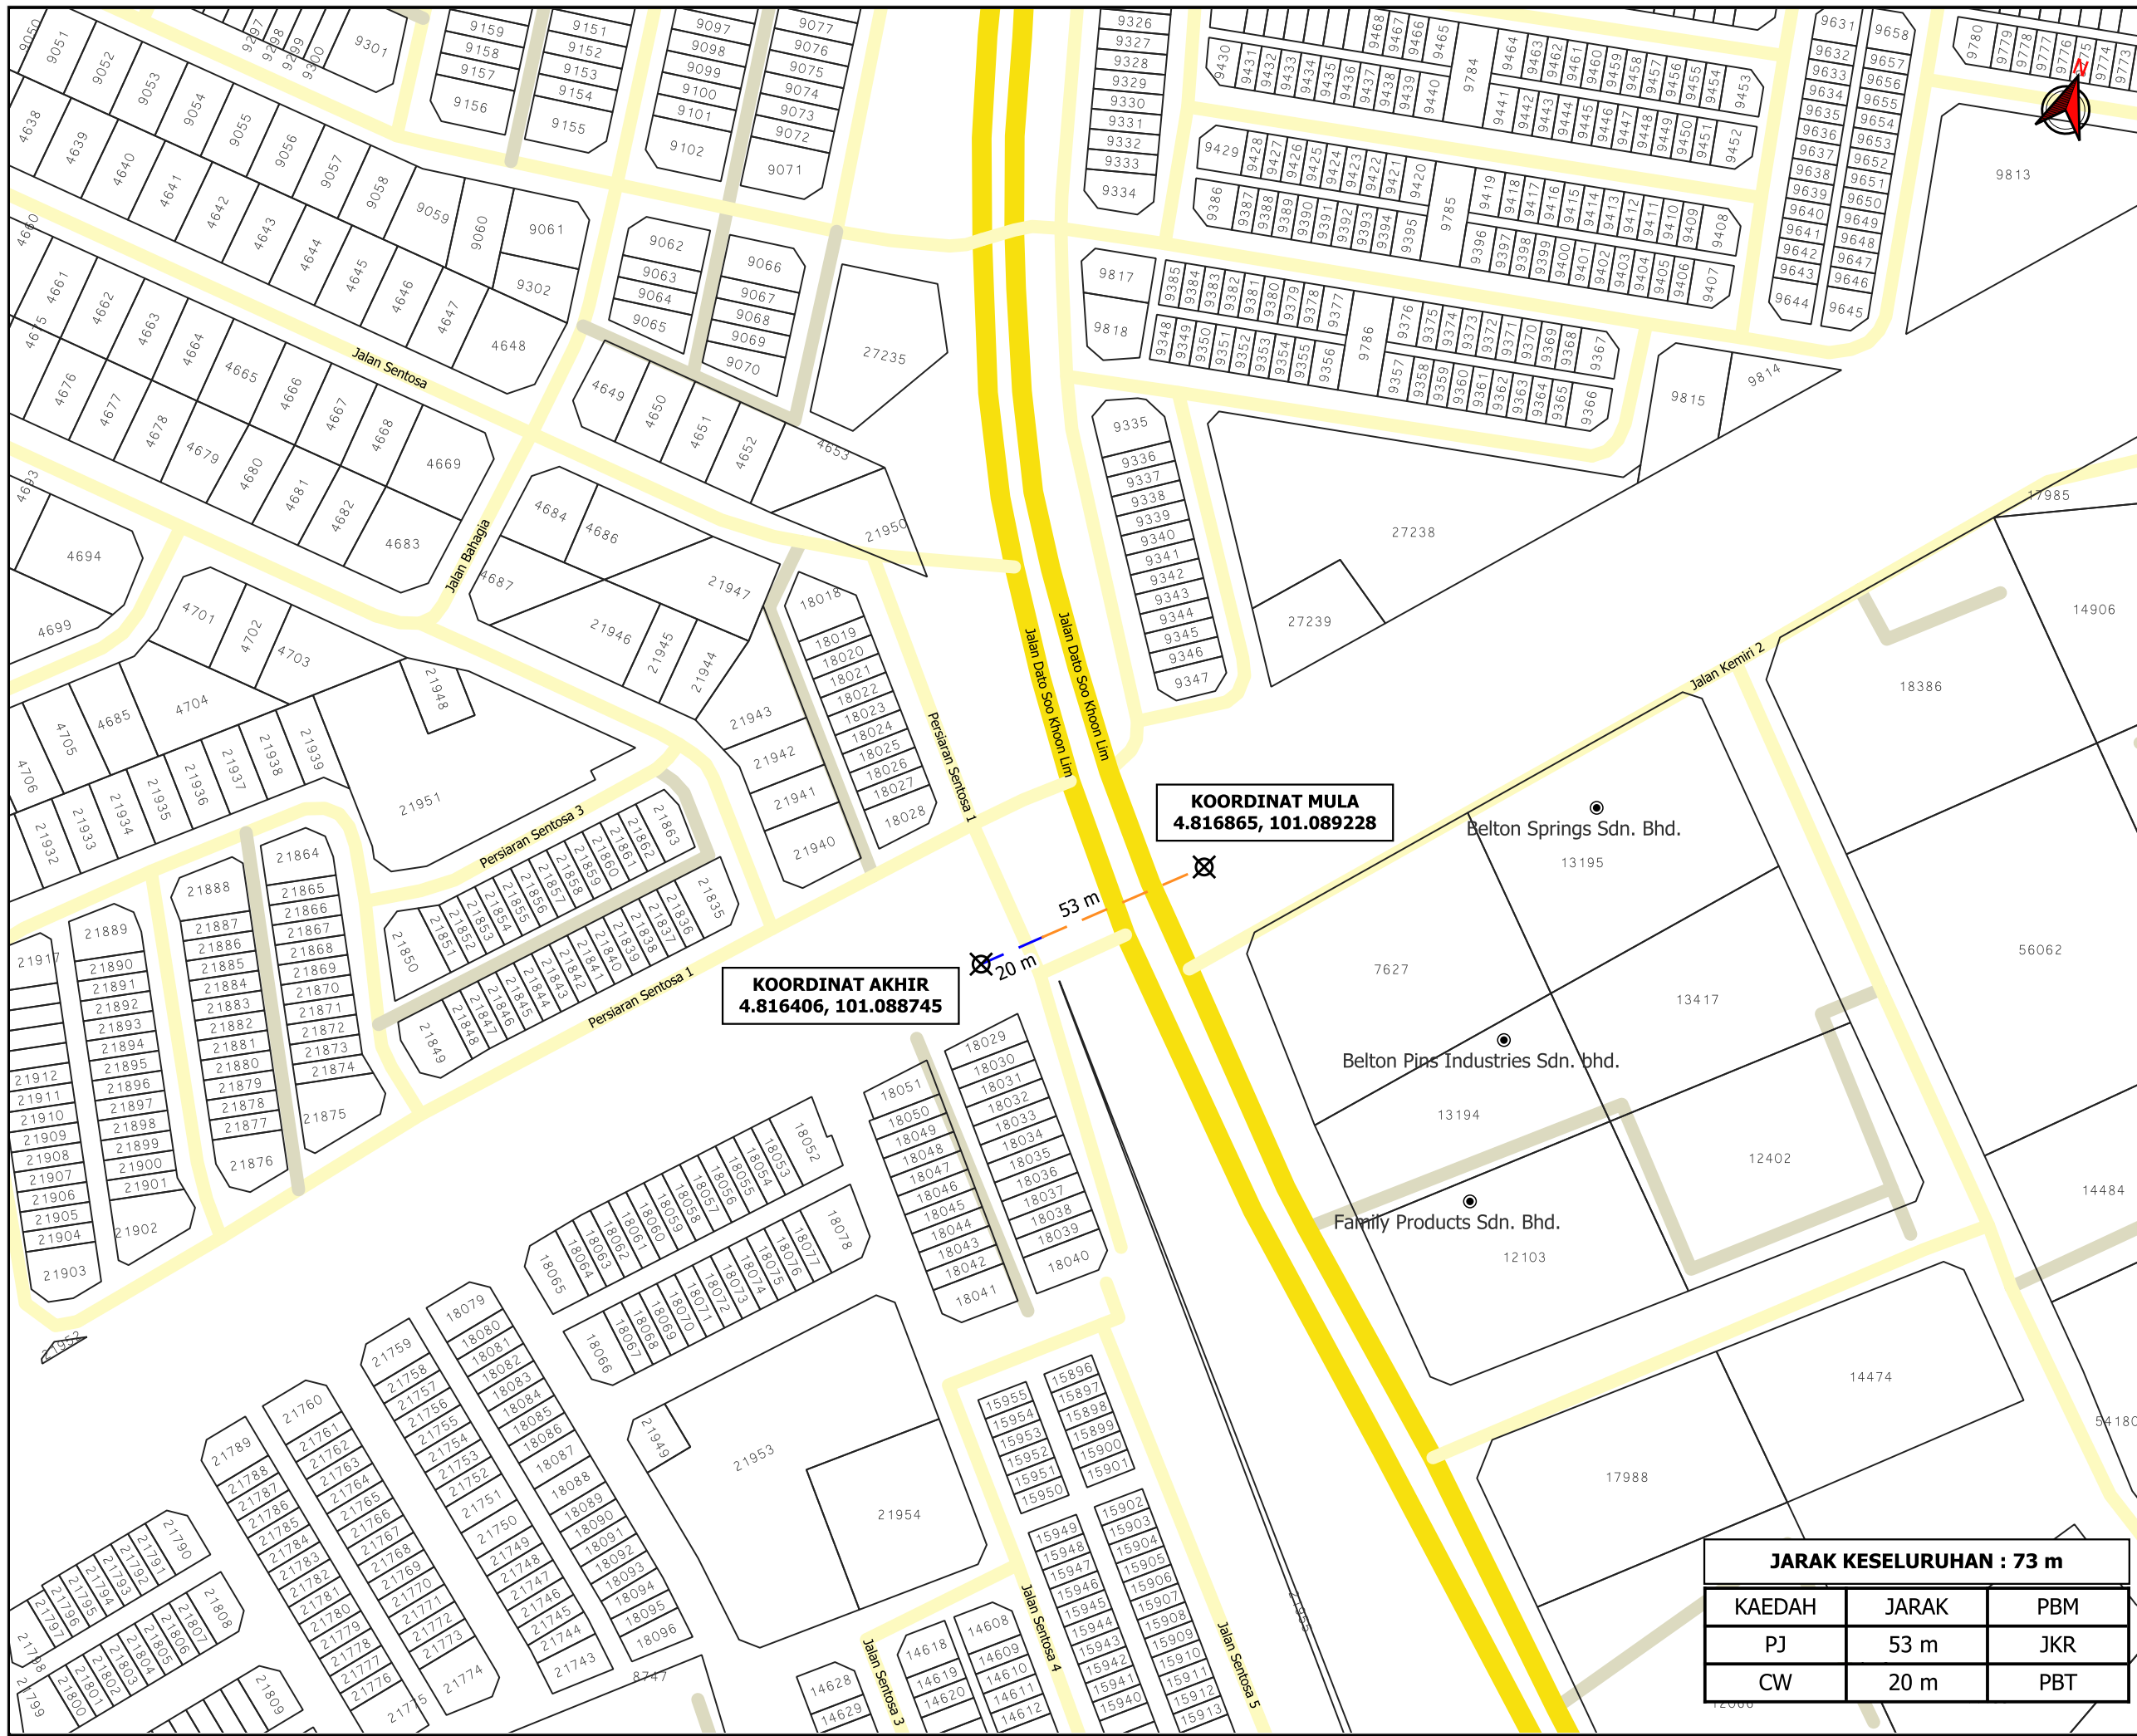

**TAJUK PERMOHONAN**  
 CADANGAN RETIKULASI AIR BAGI TUJUAN CADANGAN SKIM PERUMAHAN YANG MENGANUNGI: A. 32 UNIT RUMAH TERES 1 TINGKAT 20'X65' (JENIS B) DI ATAS LOT 21743 HINGGA LOT 21744 B. 18 UNIT RUMAH TERES 2 TINGKAT 20'X65' (JENIS C) DI ATAS LOT 18079 HINGGA LOT 18096 C. 13 UNIT RUMAH TERES 2 TINGKAT JENIS D (20'X70') DI ATAS LOT 18066 HINGGA LOT 18078 D. 23 UNIT RUMAH TERES 2 TINGKAT JENIS E (20'X75') DI ATAS LOT 18041 HINGGA LOT 18050, LOT 18052 - LOT 18064 E. 1 UNIT RUMAH TERES 2 TINGKAT JENIS E1 DI ATAS LOT 18051 F. 1 UNIT RUMAH TERES 2 TINGKAT JENIS E2 DI ATAS LOT 18065 G. 22 UNIT RUMAH BERKEMBAR 2 TINGKAT JENIS F (40'X80') DI ATAS LOT 21918 HINGGA LOT 21939 H. 56 UNIT RUMAH TERES SETINGKAT JENIS A (20'X60') DI ATAS LOT 21775 - LOT 21796, LOT 21799 - LOT 21818, LOT 21821 - LOT 21834 I. 4 UNIT RUMAH TERES SETINGKAT JENIS A1 (20'X60') DI ATAS LOT 21797 - LOT 21798, LOT 21819 - LOT 21820 MUKIM SUNGAI SIPUT, DAERAH KUALA KANGSAR, PERAK DARUL RIDZUAN UNTUK TETUAN KC BIZ SDN. BHD.

- PETUNJUK**
- JALAN JKR
  - JALAN PBT
  - JALAN PERSENDIRIAN
  - CARRIAGE WAY
  - PIPE JACKING
  - ✕ TITIK MULA AKHIR

**PIHAK BERKUASA MELULUS**

**JABATAN KERJA RAYA KUALA KANGSAR**

**MAJLIS PERBANDARAN KUALA KANGSAR**

**PENYEDIA UTILITI**

**LEMBAGA AIR PERAK**

**JARAK KESELURUHAN : 73 m**

KAEDAH	JARAK	PBM
PJ	53 m	JKR
CW	20 m	PBT

JENIS PELAN	<b>PELAN IZIN LALU</b>
PELUKIS PELAN	<b>ADIB FARHAN</b>
TARIKH DIKELUARKAN	<b>2025-08-06</b>
MUKA SURAT	<b>1/1</b>
NO FAIL RUJUKAN	<b>PINDAAN</b>
<b>KUDR/LAP/B/07/25/0697</b>	<b>01</b>