

**KORIDOR
UTILITI**
DARUL RIDZUAN




**TENAGA
NASIONAL**

**PERMOHONAN IZIN LALU UNTUK KERJA PEMASANGAN LAMPU JALAN
DAN PENYAMBUNGAN BEKALAN ELEKTRIK UNTUK CADANGAN SKIM
PERNIAGAAN YANG MENDUNGKI: A)16 UNIT KEDAI DESA 2
TINGKAT.B)1 UNIT PENCAWANG ELEKTRIK PADAT. DI ATAS
SEBAHAGIAN LOT 2623, MUKIM BAGAN TIANG, DAERAH KERIAN,
PERAK DARUL RIDZUAN.TETUAN PREMIER TOPVEST DEVELOPMENT SDN
BHD**


PELAN IZIN LALU

**NO FAIL RUJUKAN
KUDR/TNBB/B/09/25/0826**

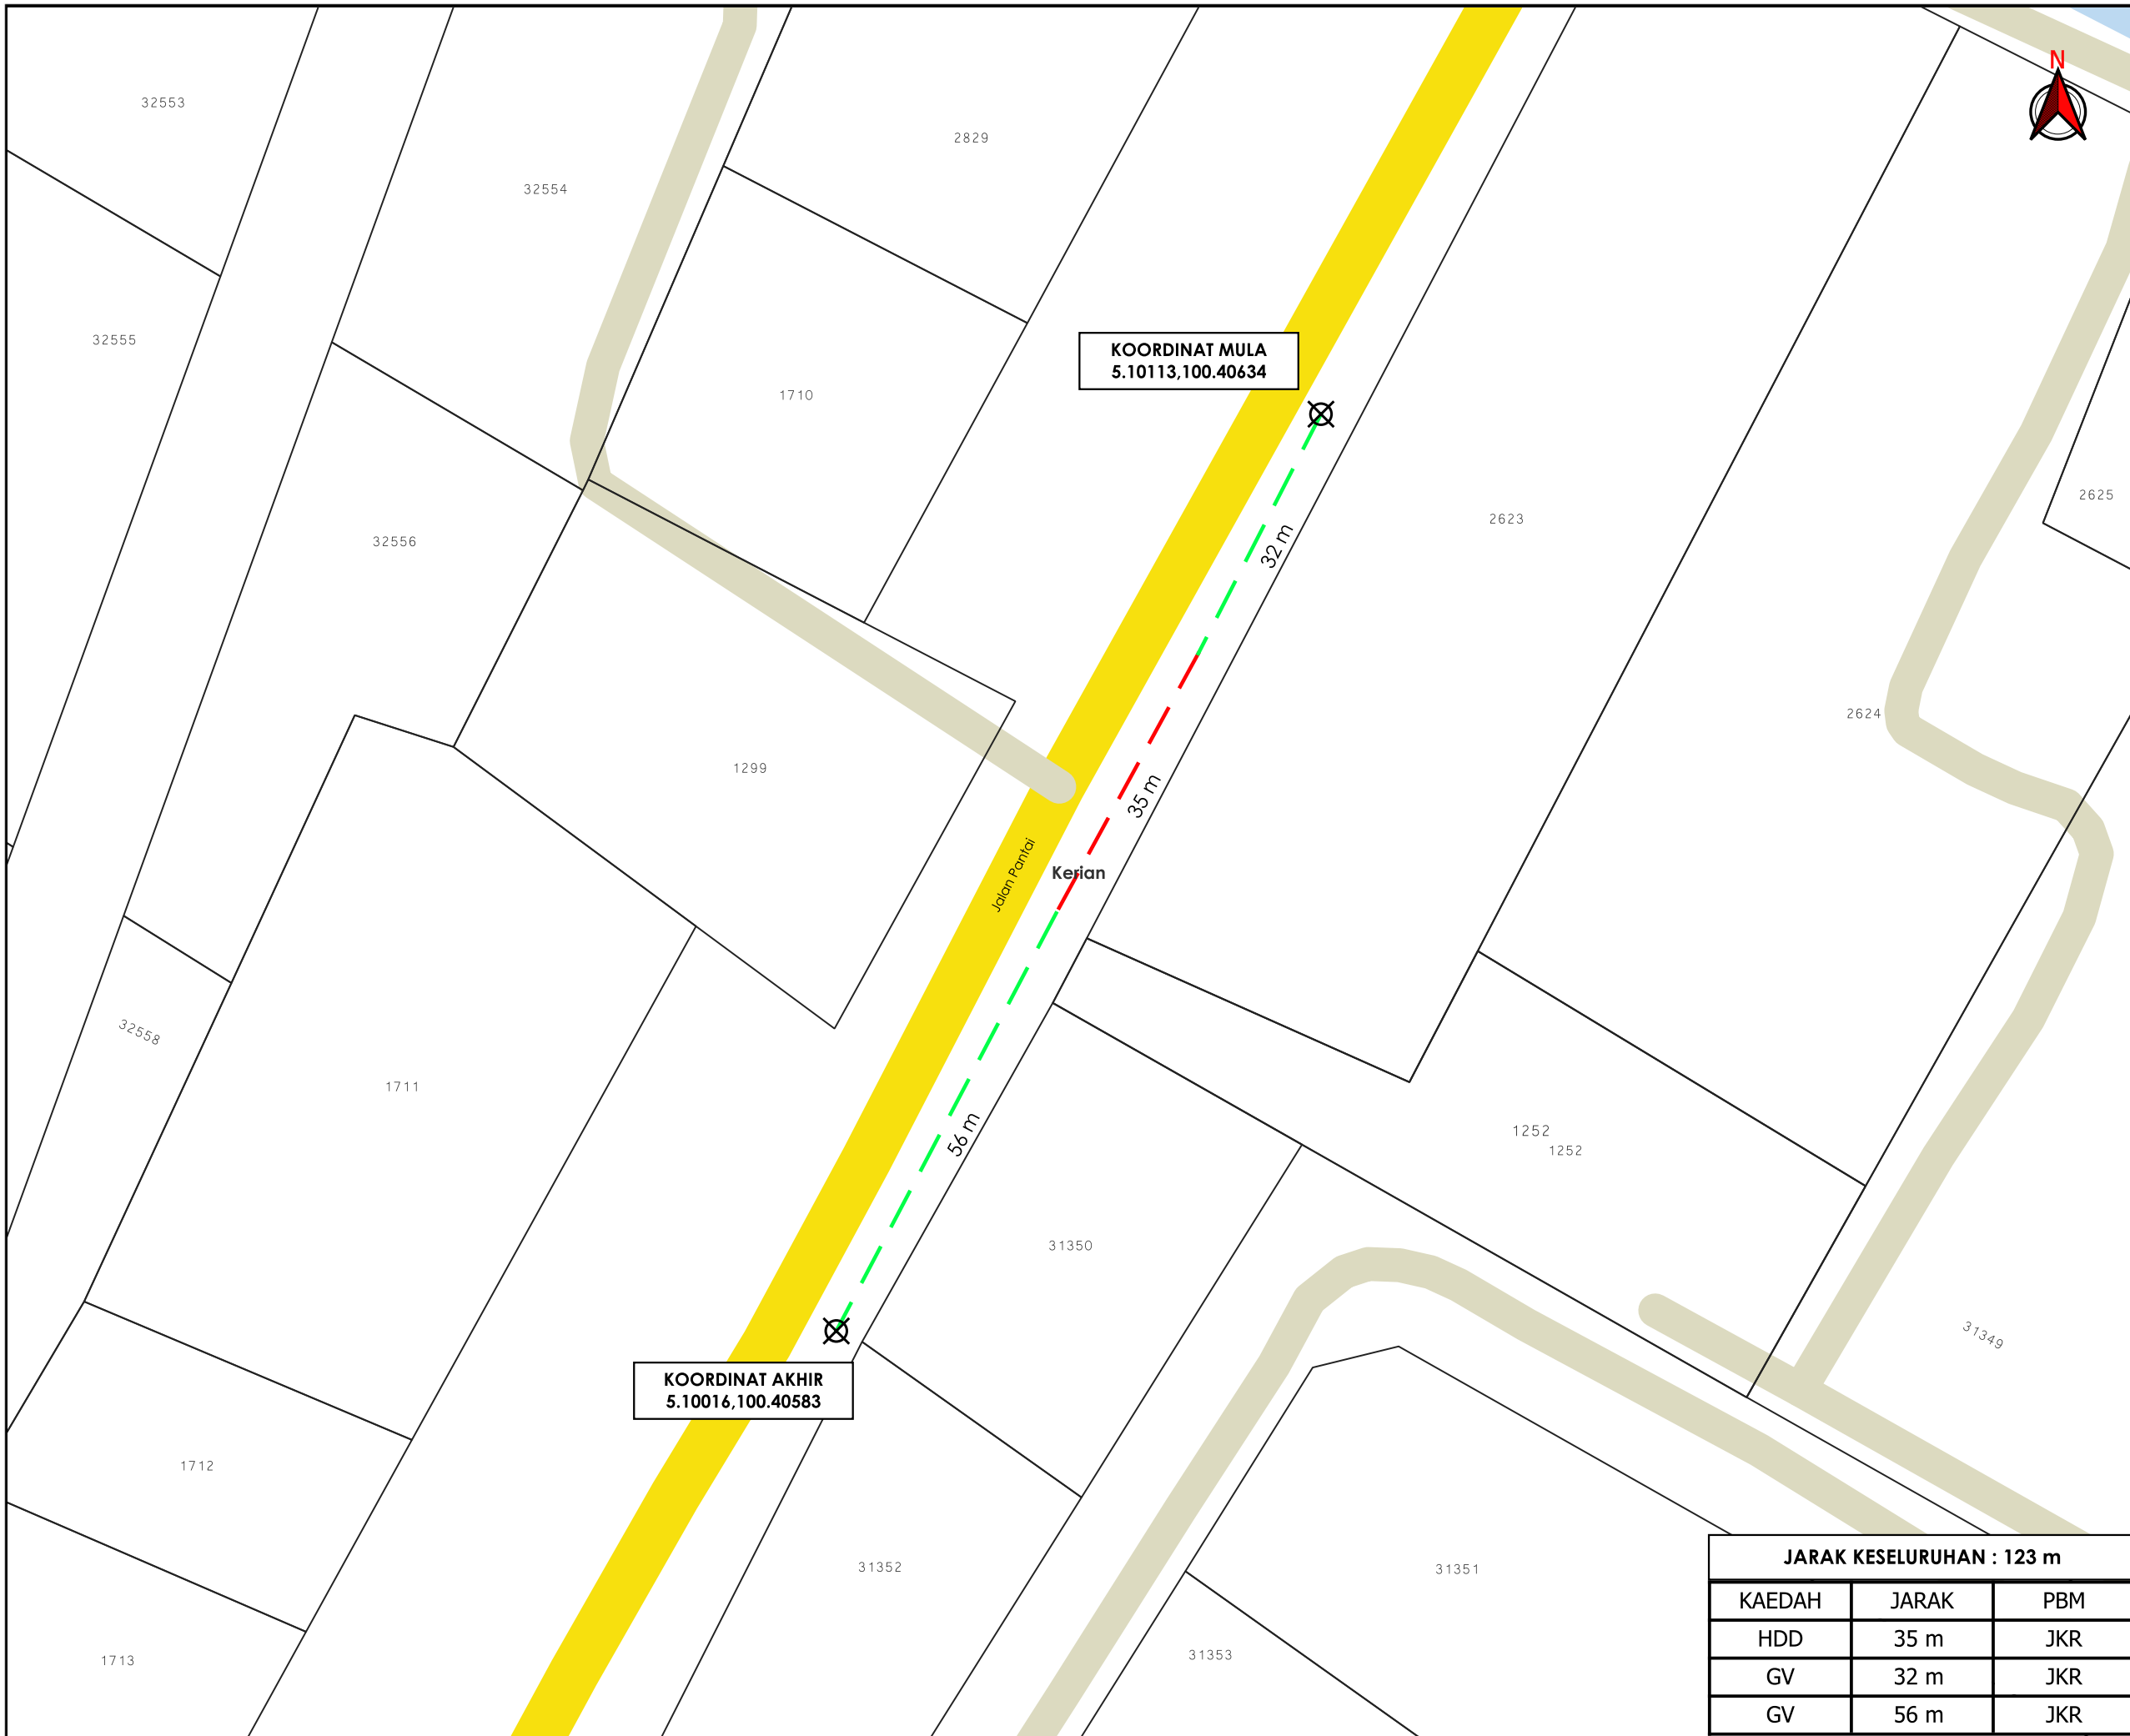

KOORDINAT MULA
5.10113,100.40634

KOORDINAT AKHIR
5.10016,100.40583

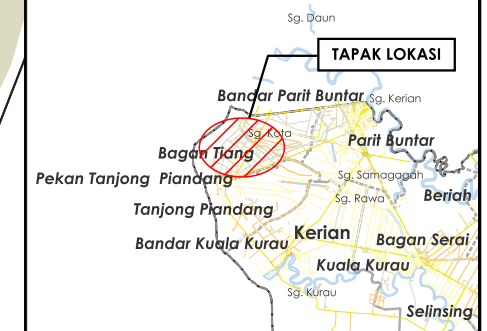

TAJUK PERMOHONAN
PERMOHONAN IZIN LALU UNTUK KERJA PEMASANGAN LAMPU JALAN DAN PENYAMBUNGAN BEKALAN ELEKTRIK UNTUK CADANGAN SKIM PERNIAGAAN YANG MENGANDUNGI: A)16 UNIT KEDAI DESA 2 TINGKAT.B)1 UNIT PENCAWANG ELEKTRIK PADAT. DI ATAS SEBAHAGIAN LOT 2623, MUKIM BAGAN TIANG, DAERAH KERIAN, PERAK DARUL RIDZUAN.TETUAN PREMIER TOPVEST DEVELOPMENT SDN BHD

- PETUNJUK**
- JALAN JKR
 - JALAN PERSENDIRIAN
 - GRASS VERGE
 - HORIZONTAL DIRECTIONAL DRILLING
 - X TITIK MULA AKHIR

PIHAK BERKUASA MELULUS

JABATAN KERJA RAYA KERIAN

PENYEDIA UTILITI

JARAK KESELURUHAN : 123 m

KAEDAH	JARAK	PBM
HDD	35 m	JKR
GV	32 m	JKR
GV	56 m	JKR

JENIS PELAN	PELAN IZIN LALU
PELUKIS PELAN	ADIB FARHAN
TARIKH DIKELUARKAN	2025-09-23
MUKA SURAT	1/1
NO FAIL RUJUKAN KUDR/TNBB/B/09/25/0826	PINDAAN 00

***PENGUKURAN BERDASARKAN JARAK SATELIT**