

**KORIDOR
UTILITI**
DARUL RIDZUAN





**TENAGA
NASIONAL**

**PERMOHONAN IZIN LALU UNTUK KERJA PEMASANGAN LAMPU JALAN
DAN PENYAMBUNGAN BEKALAN ELEKTRIK UNTUK CADANGAN SKIM
PERNIAGAAN YANG MENGANUNGI: A)16 UNIT KEDAI DESA 2
TINGKAT.B)1 UNIT PENCAWANG ELEKTRIK PADAT. DI ATAS
SEBAHAGIAN LOT 2623, MUKIM BAGAN TIANG, DAERAH KERIAN,
PERAK DARUL RIDZUAN.TETUAN PREMIER TOPVEST DEVELOPMENT SDN
BHD**

**PELAN IZIN LALU
(PINDAAN 01)**

**NO FAIL RUJUKAN
KUDR/TNBB/B/09/25/0826**

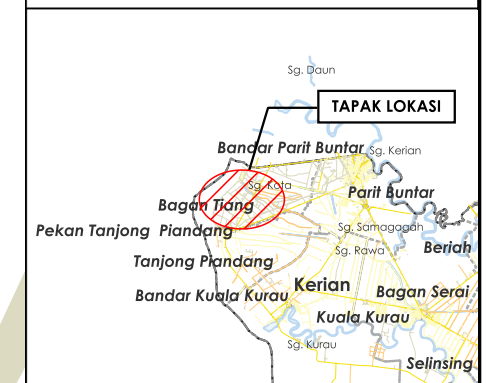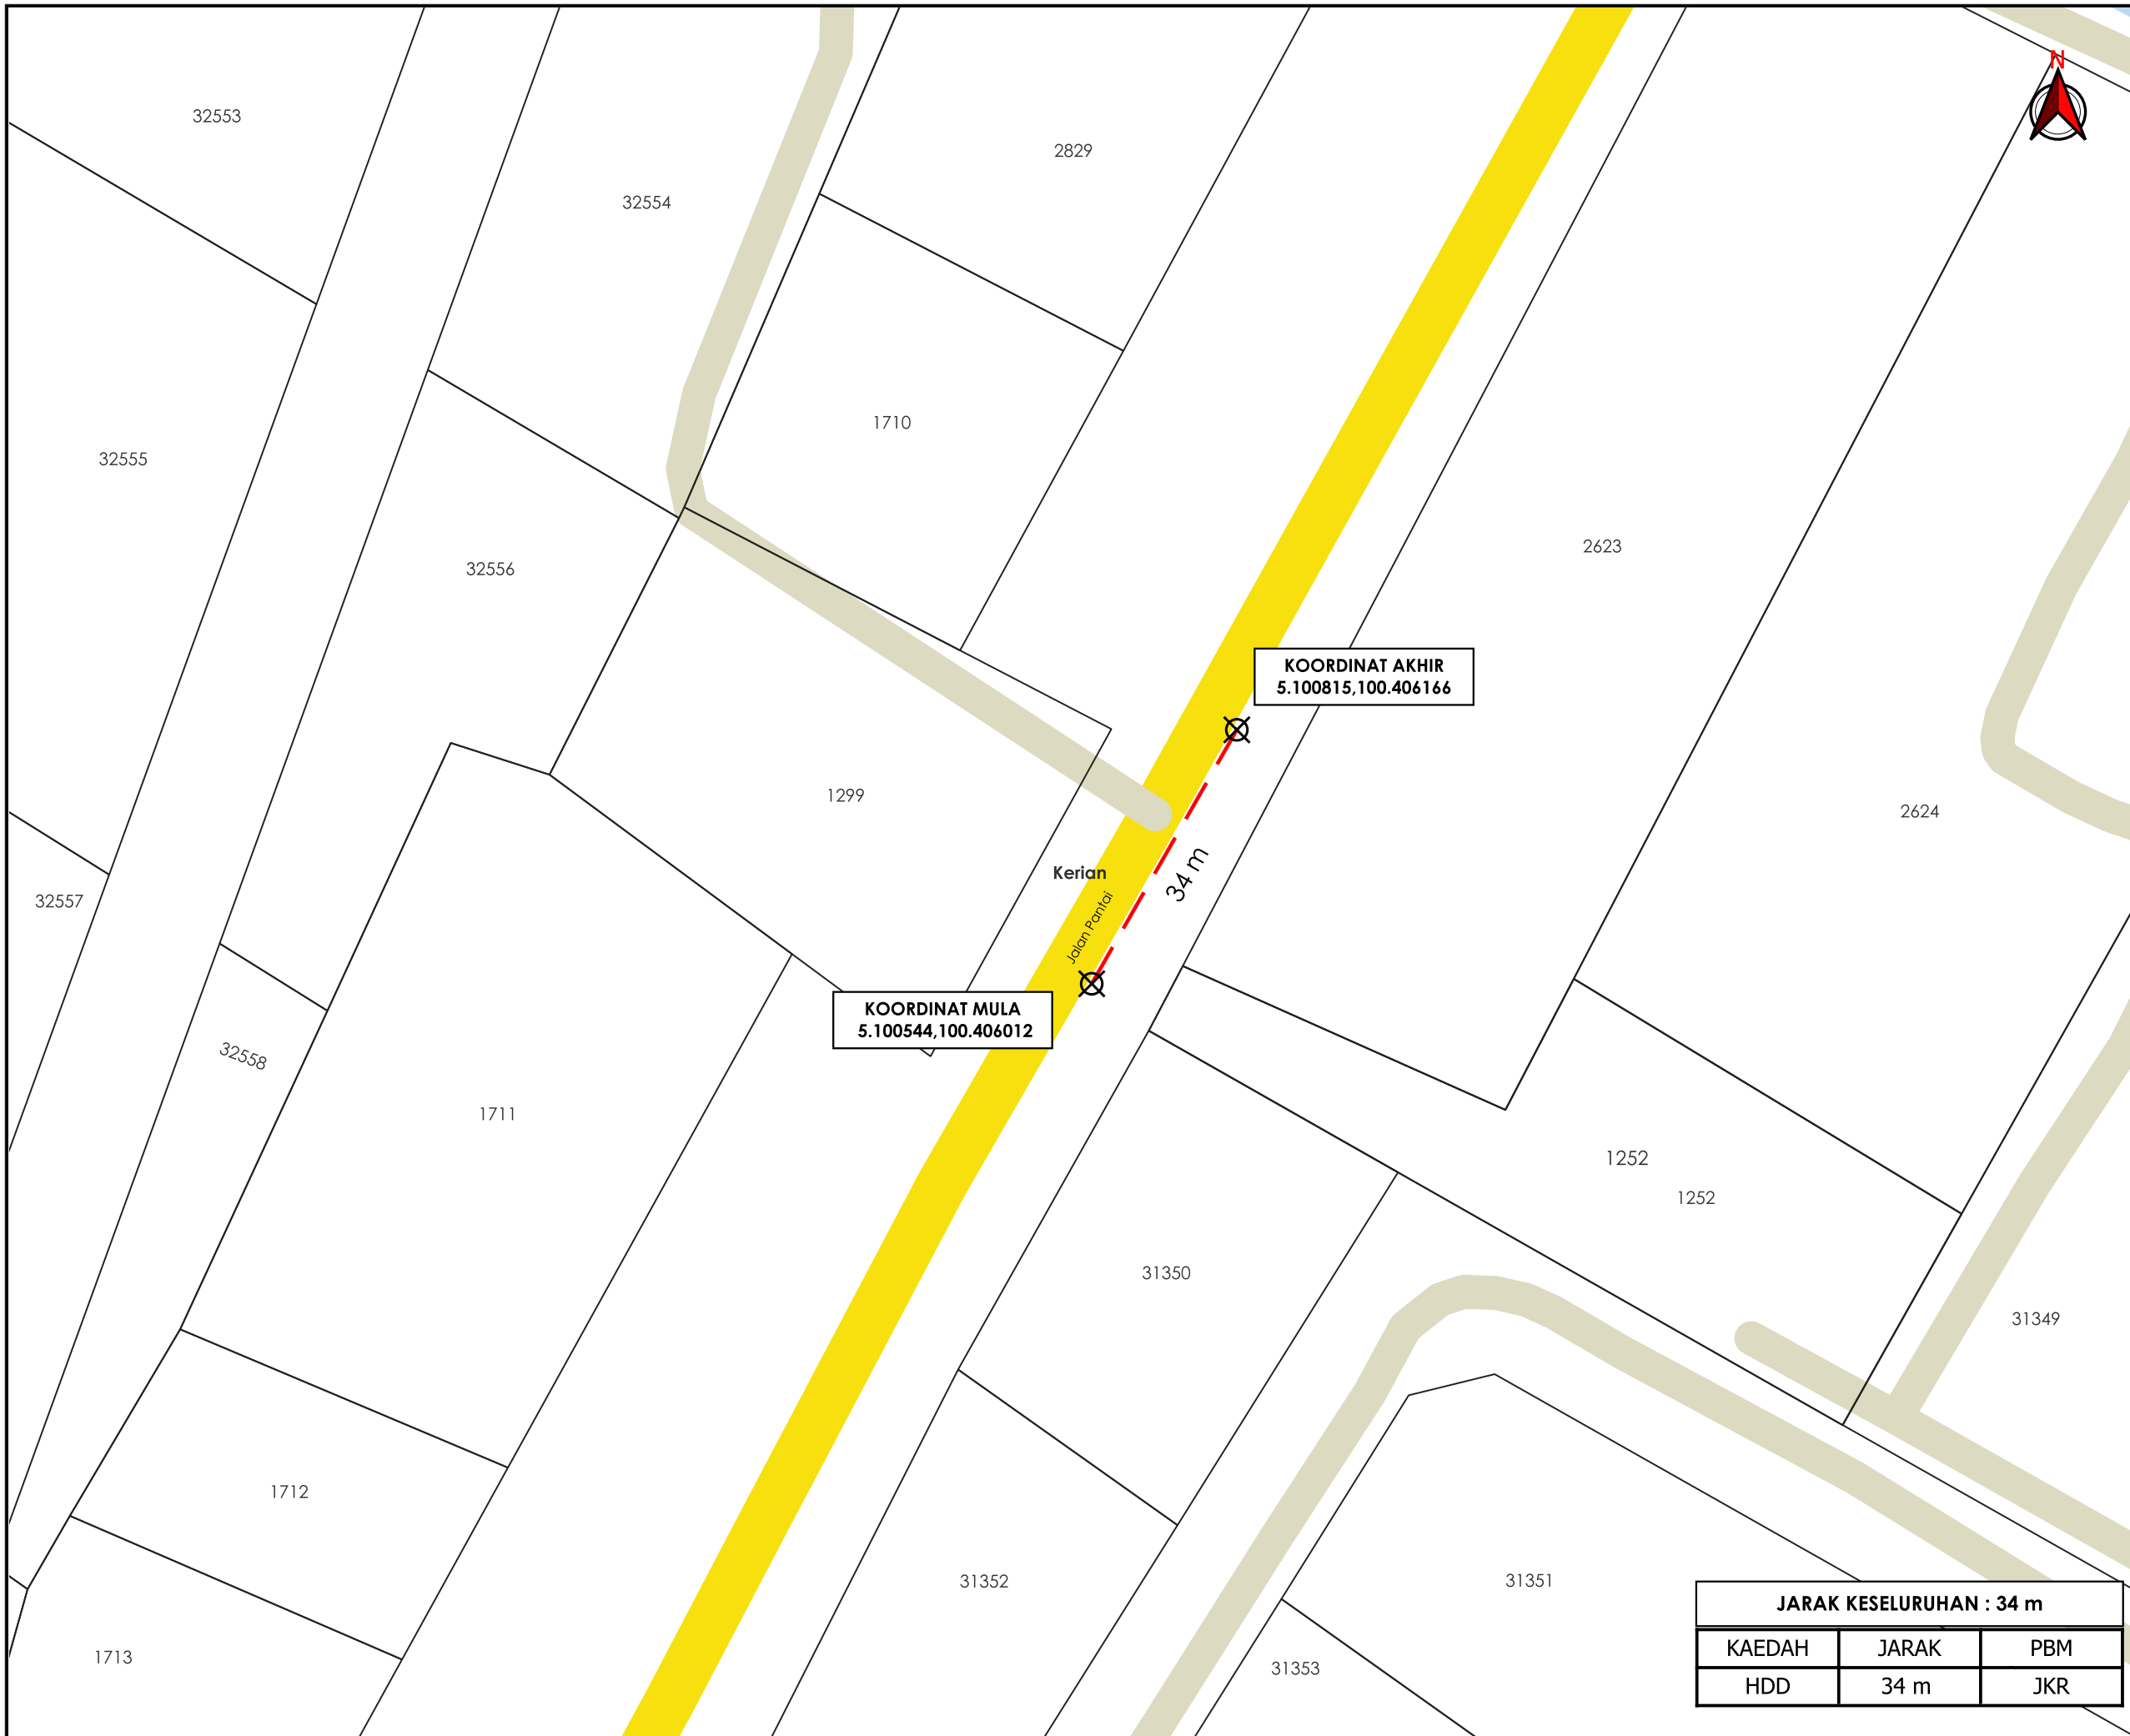

TAJUK PERMOHONAN
 PERMOHONAN IZIN LALU UNTUK KERJA PEMASANGAN LAMPU JALAN DAN PENYAMBUNGAN BEKALAN ELEKTRIK UNTUK CADANGAN SKIM PERNIAGAAN YANG MENDUNGKI: A)16 UNIT KEDAI DESA 2 TINGKAT.B)1 UNIT PENCAWANG ELEKTRIK PADAT. DI ATAS SEBAHAGIAN LOT 2623, MUKIM BAGAN TIANG, DAERAH KERIAN, PERAK DARUL RIDZUAN.TETUAN PREMIER TOPVEST DEVELOPMENT SDN BHD

PETUNJUK

- JALAN JKR
- JALAN PERSENDIRIAN
- HORIZONTAL DIRECTIONAL DRILLING
- X TITIK MULA AKHIR

PIHAK BERKUASA MELULUS

	JABATAN KERJA RAYA KERIAN



JENIS PELAN	PELAN IZIN LALU
PELUKIS PELAN	ADIB FARHAN
TARIKH DIKELUARKAN	2025-10-07
MUKA SURAT	1/1
NO FAIL RUJUKAN	PINDAAN
KUDR/TNBB/B/09/25/0826	01

JARAK KESELURUHAN : 34 m

KAEDAH	JARAK	PBM
HDD	34 m	JKR

***PENGUKURAN BERDASARKAN JARAK SATELIT**