

**KORIDOR
UTILITI**
DARUL RIDZUAN




**TENAGA
NASIONAL**

**MSVT MENUKAR KABEL BAWAH TANAH VOLTAN TINGGI 11KV
BERSAIZ 70MMP PILCE KEPADA KABEL BAWAH TANAH VOLTAN
TINGGI 11KV BERSAIZ 240MMP XLPE DARI S/S SG PLUS KE PAT
SG PLAS SEPANJANG 500M**

**PELAN IZIN LALU
(PINDAAN 01)**

**NO FAIL RUJUKAN
KUDR/TNBB/B/08/25/0761**

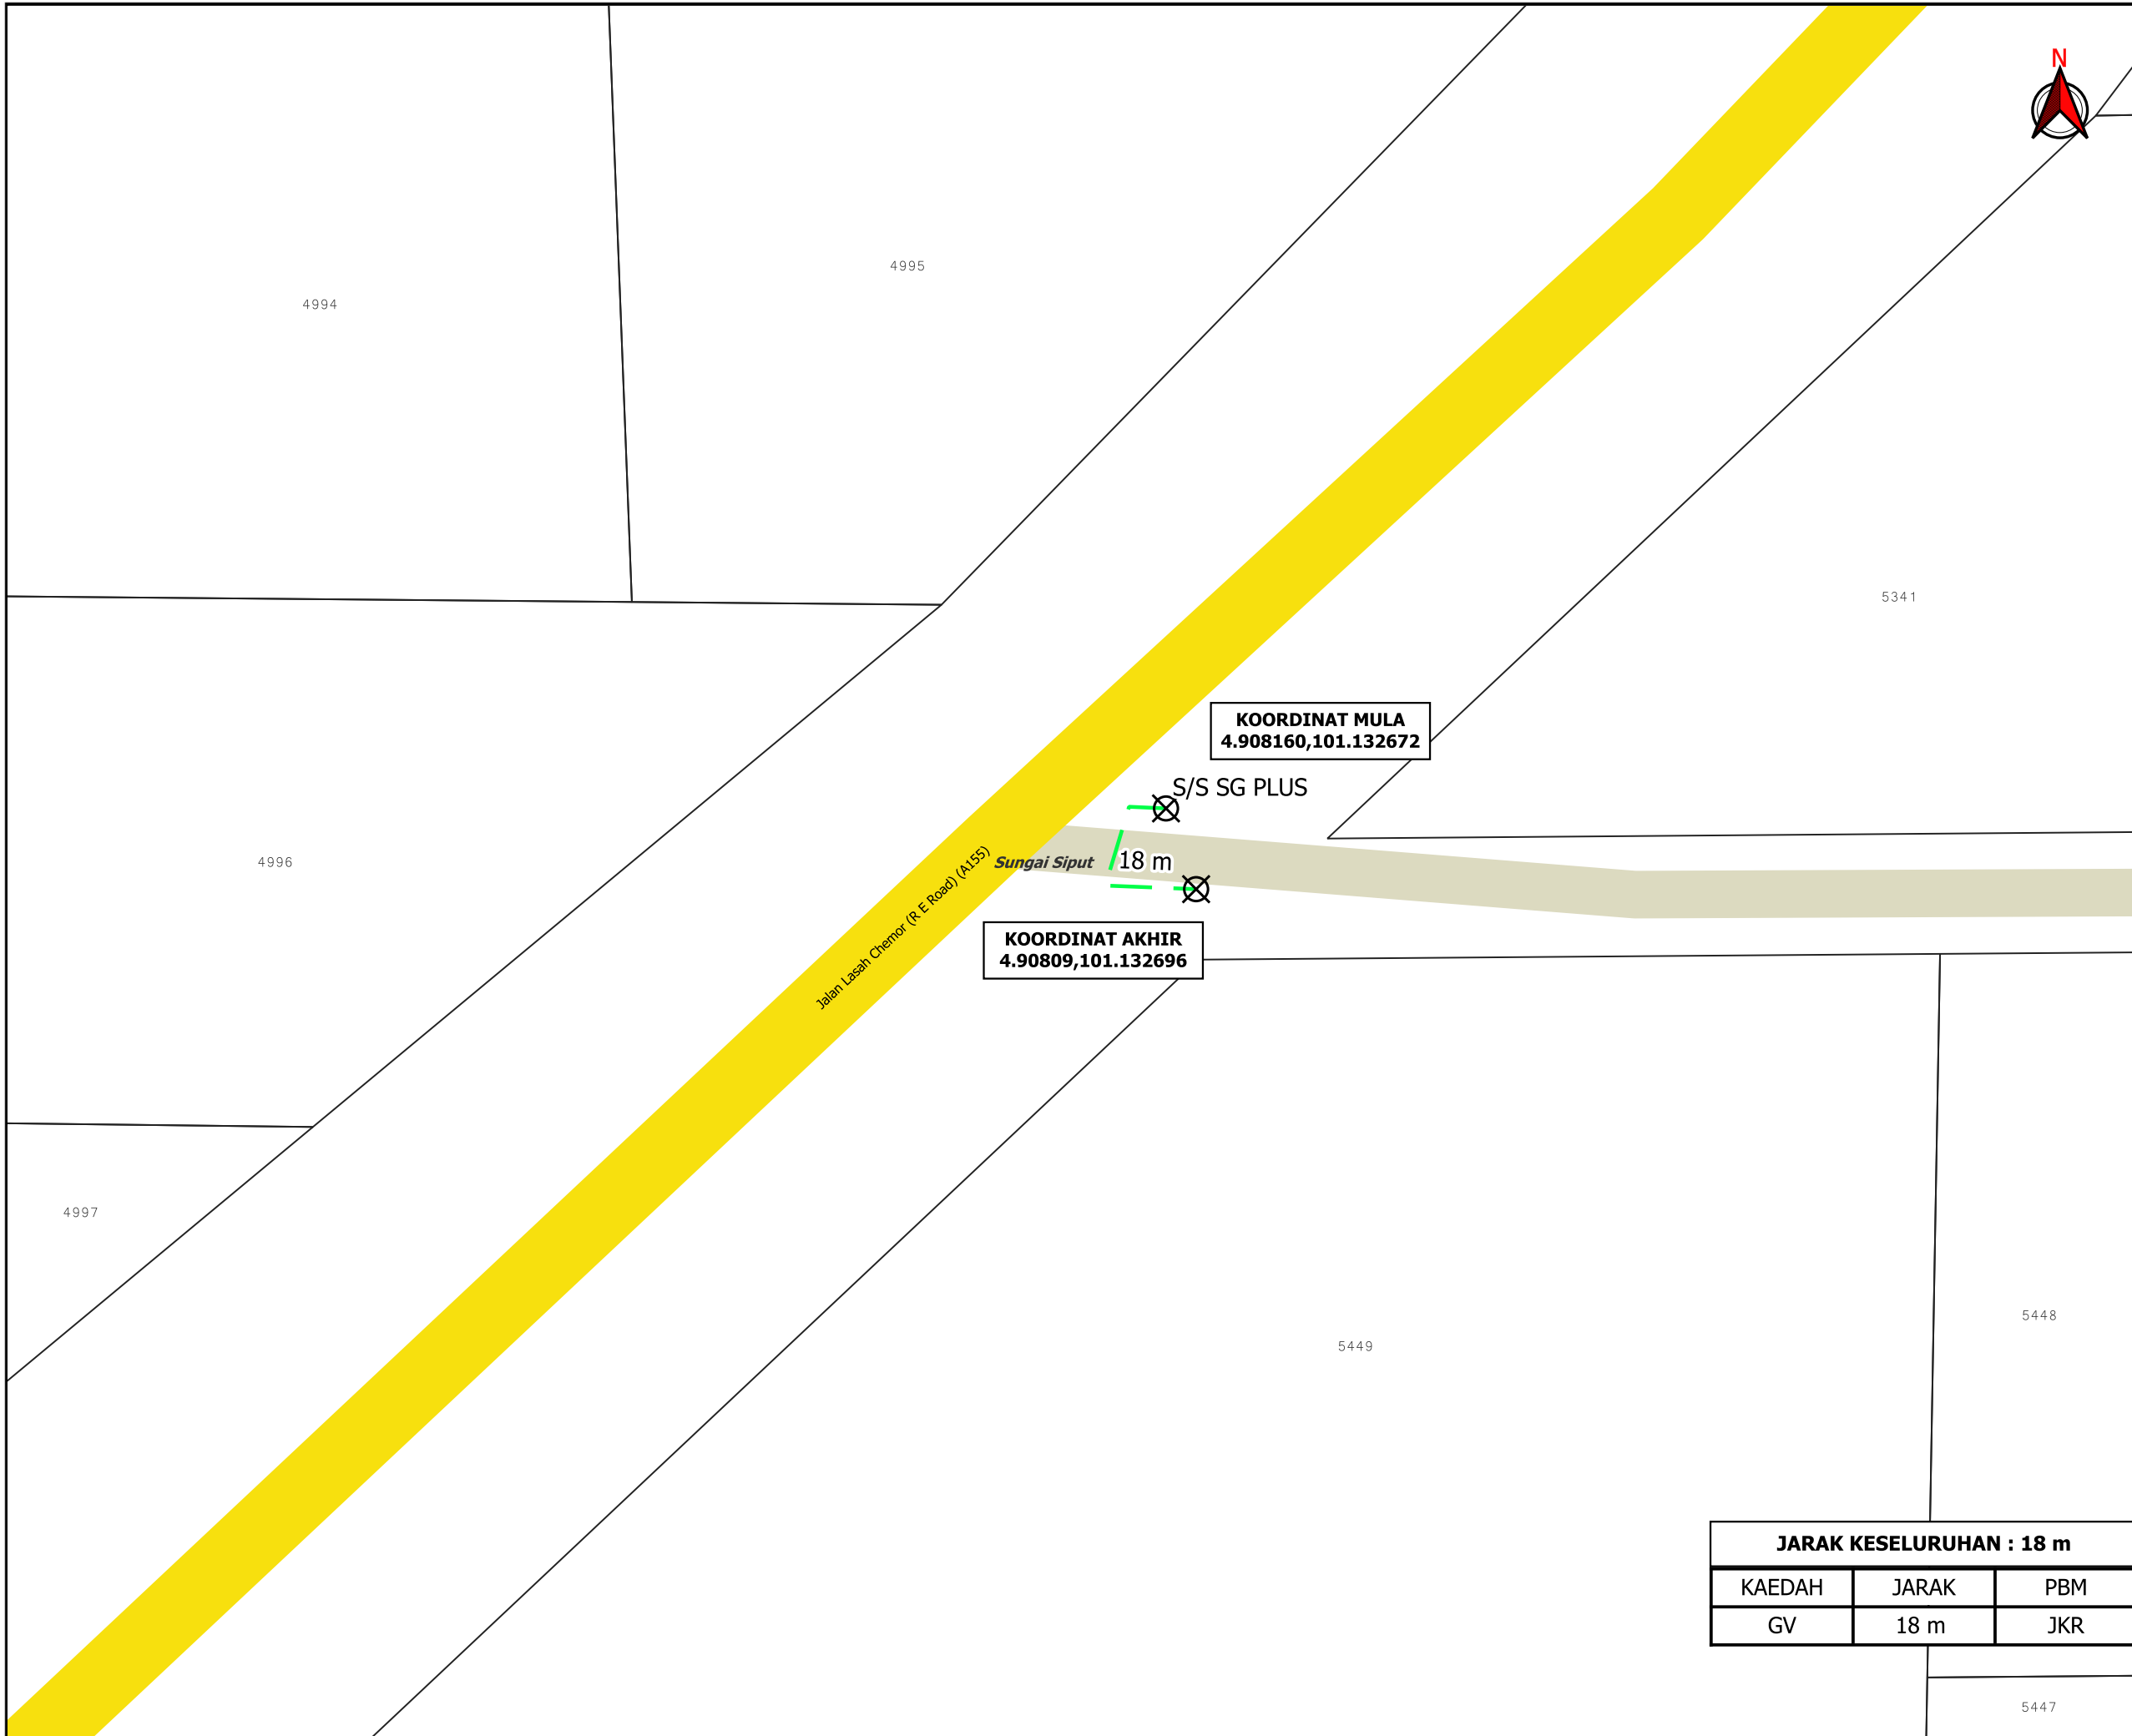

TAJUK PERMOHONAN
 MSVT MENUKAR KABEL BAWAH TANAH VOLTAN TINGGI 11KV BERSAIZ 70MMP PILCE KEPADA KABEL BAWAH TANAH VOLTAN TINGGI 11KV BERSAIZ 240MMP XLPE DARI S/S SG PLUS KE PAT SG PLAS SEPANJANG 500M

- PETUNJUK**
- JALAN JKR
 - JALAN PERSENDIRIAN
 - GRASS VERGE
 - TITIK MULA AKHIR

PIHAK BERKUASA MELULUS

JABATAN KERJA RAYA KUALA KANGSAR

PENYEDIA UTILITI

JARAK KESELURUHAN : 18 m		
KAEDAH	JARAK	PBM
GV	18 m	JKR

JENIS PELAN	PELAN IZIN LALU
PELUKIS PELAN	ADIB FARHAN
TARIKH DIKELUARKAN	2025-08-18
MUKA SURAT	1/1
NO FAIL RUJUKAN	PINDAAN
KUDR/TNBB/B/08/25/0761	01

***PENGUKURAN BERDASARKAN JARAK SATELIT**