

**KORIDOR  
UTILITI**  
DARUL RIDZUAN




**TENAGA  
NASIONAL**

**MSVT MERENTANG KABEL XLPE 240MMP DARI SSU KIK MARA 4K5  
KE PE PUSAT BANDAR BARU BERCHAM (D-TGR-S24-1957). MSVT  
MERENTANG KABEL XLPE 240MMP DARI SSU KIK MARA 2K5 KE PE  
TMN PAKATAN JAYA NO. 1 & 2 (D-TGR-S24-1956).**

**PELAN IZIN LALU**

**NO FAIL RUJUKAN  
KUDR/TNBS/A/06/25/0644**

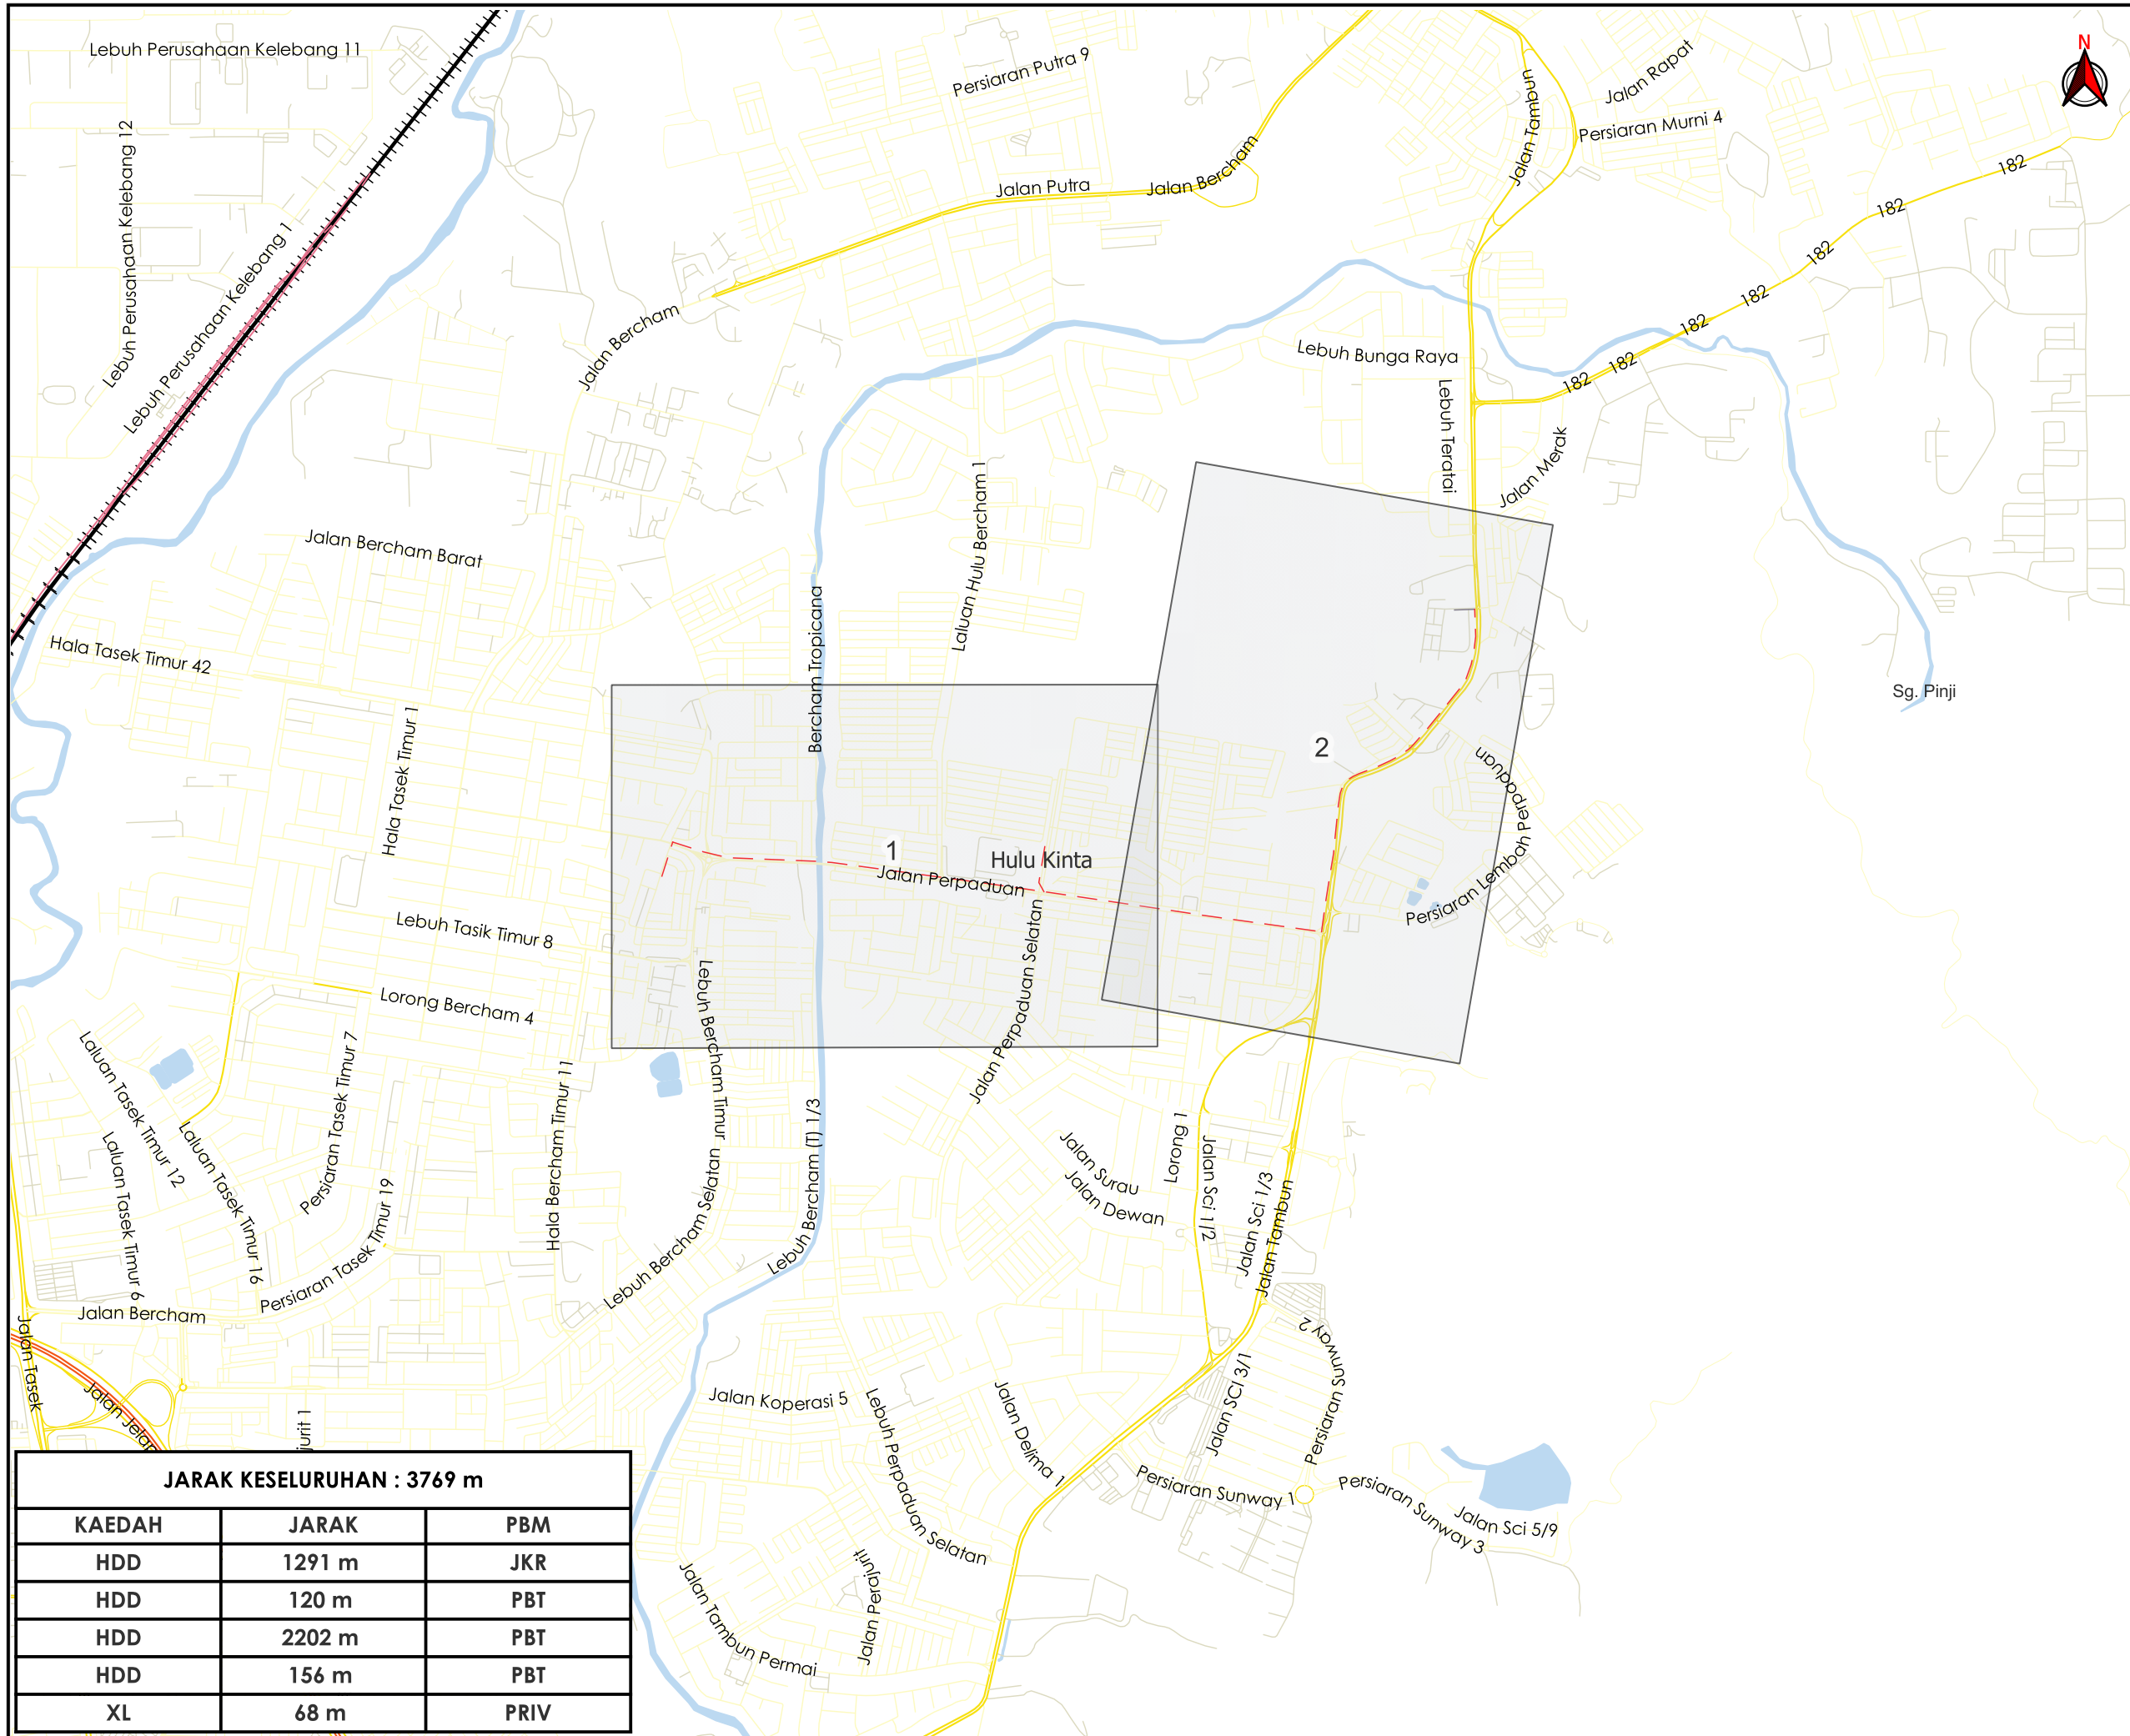

**TAJUK PERMOHONAN**  
 MSVT MERENTANG KABEL XLPE 240MMP DARI SSU KIK MARA 4K5 KE PE PUSAT BANDAR BARU BERCHAM (D-TGR-S24-1957). MSVT MERENTANG KABEL XLPE 240MMP DARI SSU KIK MARA 2K5 KE PE TMN PAKATAN JAYA NO. 1 & 2 (D-TGR-S24-1956).

**PETUNJUK**

- JALAN LLM
- JALAN JKR
- JALAN PBT
- JALAN PERSENDIRIAN
- KTM
- HORIZONTAL DIRECTIONAL DRILLING
- JALAN TIDAK TERLIBAT

**PIHAK BERKUASA MELULUS**

	JABATAN KERJA RAYA KINTA
	MAJLIS BANDARAYA IPOH


**PENYEDIA UTILITI**



JARAK KESELURUHAN : 3769 m		
KAEDAH	JARAK	PBM
HDD	1291 m	JKR
HDD	120 m	PBT
HDD	2202 m	PBT
HDD	156 m	PBT
XL	68 m	PRIV

JENIS PELAN	PELAN IZIN LALU
PELUKIS PELAN	SYAHMIZA SUHAILA
TARIKH DIKELUARKAN	2025-06-24
MUKA SURAT	0/2
NO FAIL RUJUKAN	PINDAAN
KUDR/TNBS/A/06/25/0644	<b>00</b>

**\*PENGUKURAN BERDASARKAN JARAK SATELIT**

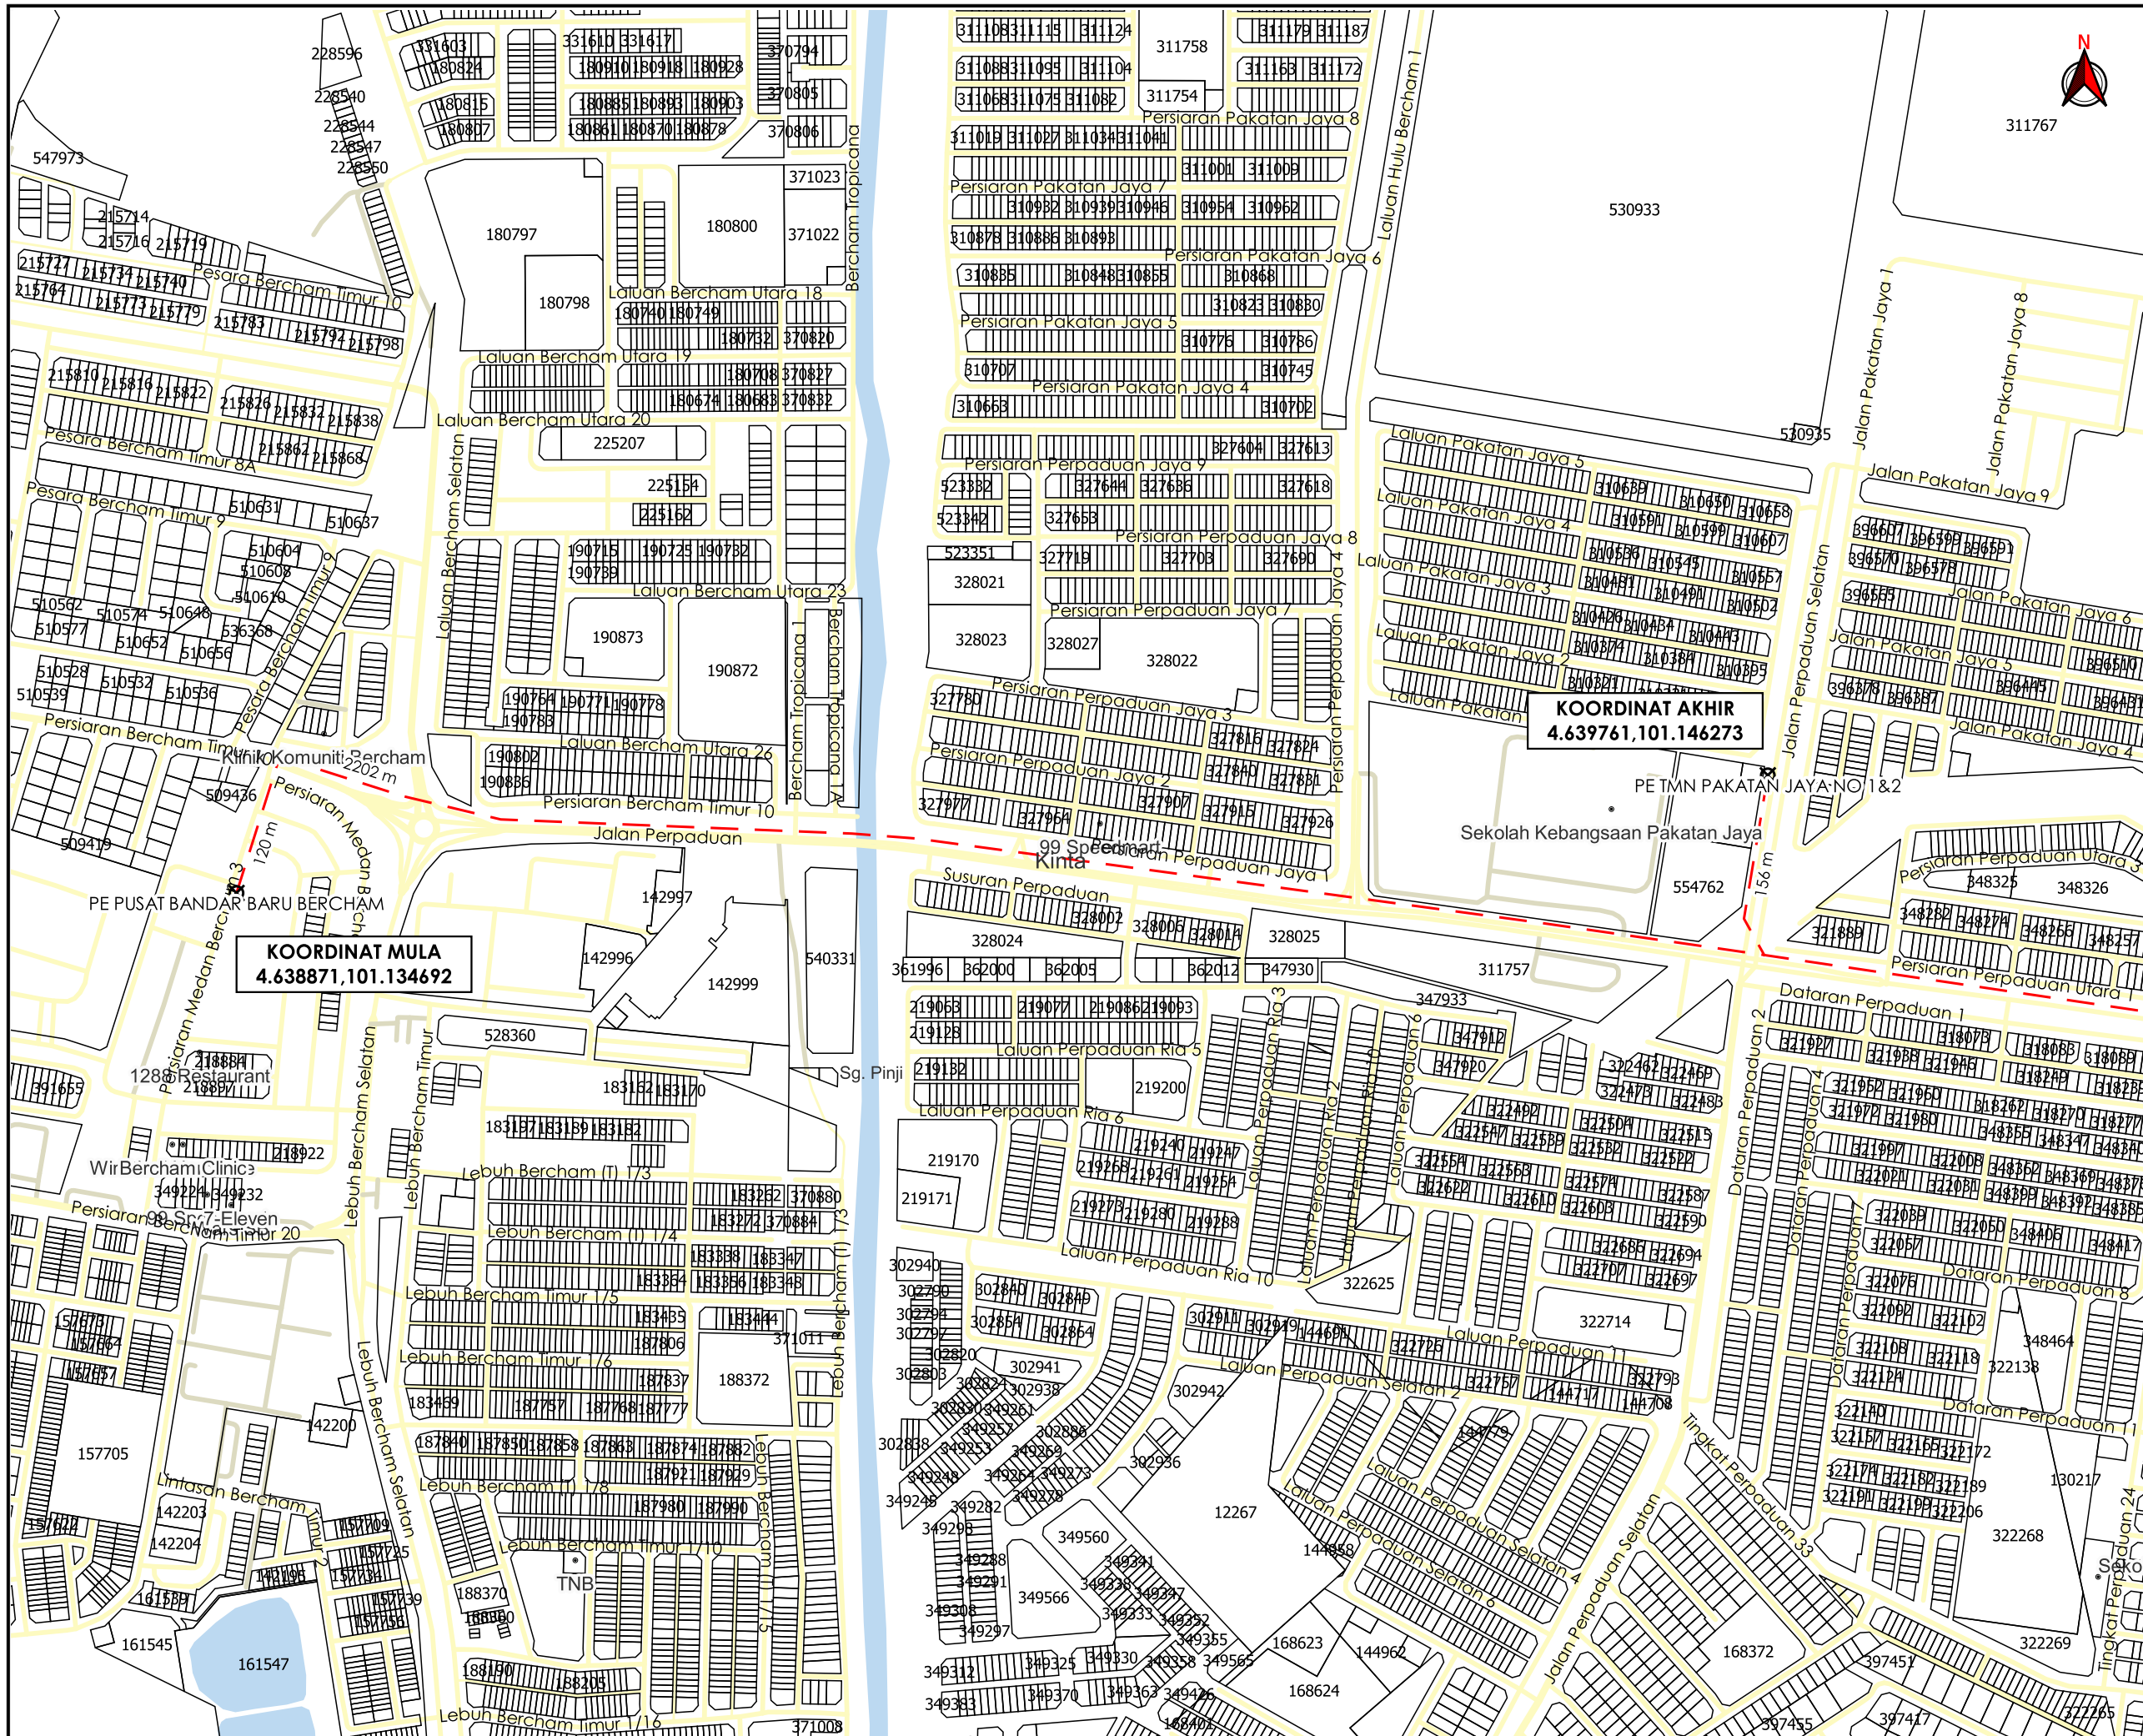

**TAJUK PERMOHONAN**  
 MSVT MERENTANG KABEL XLPE 240MMP DARI SSU KIK MARA 4K5 KE PE PUSAT BANDAR BARU BERCHAM (D-TGR-S24-1957). MSVT MERENTANG KABEL XLPE 240MMP DARI SSU KIK MARA 2K5 KE PE TMN PAKATAN JAYA NO. 1 & 2 (D-TGR-S24-1956).

- PETUNJUK**
- JALAN PBT
  - JALAN PERSENDIRIAN
  - - - HORIZONTAL DIRECTIONAL DRILLING
  - TITIK MULA/AKHIR

**PIHAK BERKUASA MELULUS**


	JABATAN KERJA RAYA KINTA
	MAJLIS BANDARAYA IPOH

**PENYEDIA UTILITI**



JENIS PELAN	PELAN IZIN LALU
PELUKIS PELAN	SYAHMIZA SUHAILA
TARIKH DIKELUARKAN	2025-06-24
MUKA SURAT	1/2
NO FAIL RUJUKAN	PINDAAN
KUDR/TNBS/A/06/25/0644	<b>00</b>

\*PENGUKURAN BERDASARKAN JARAK SATELIT

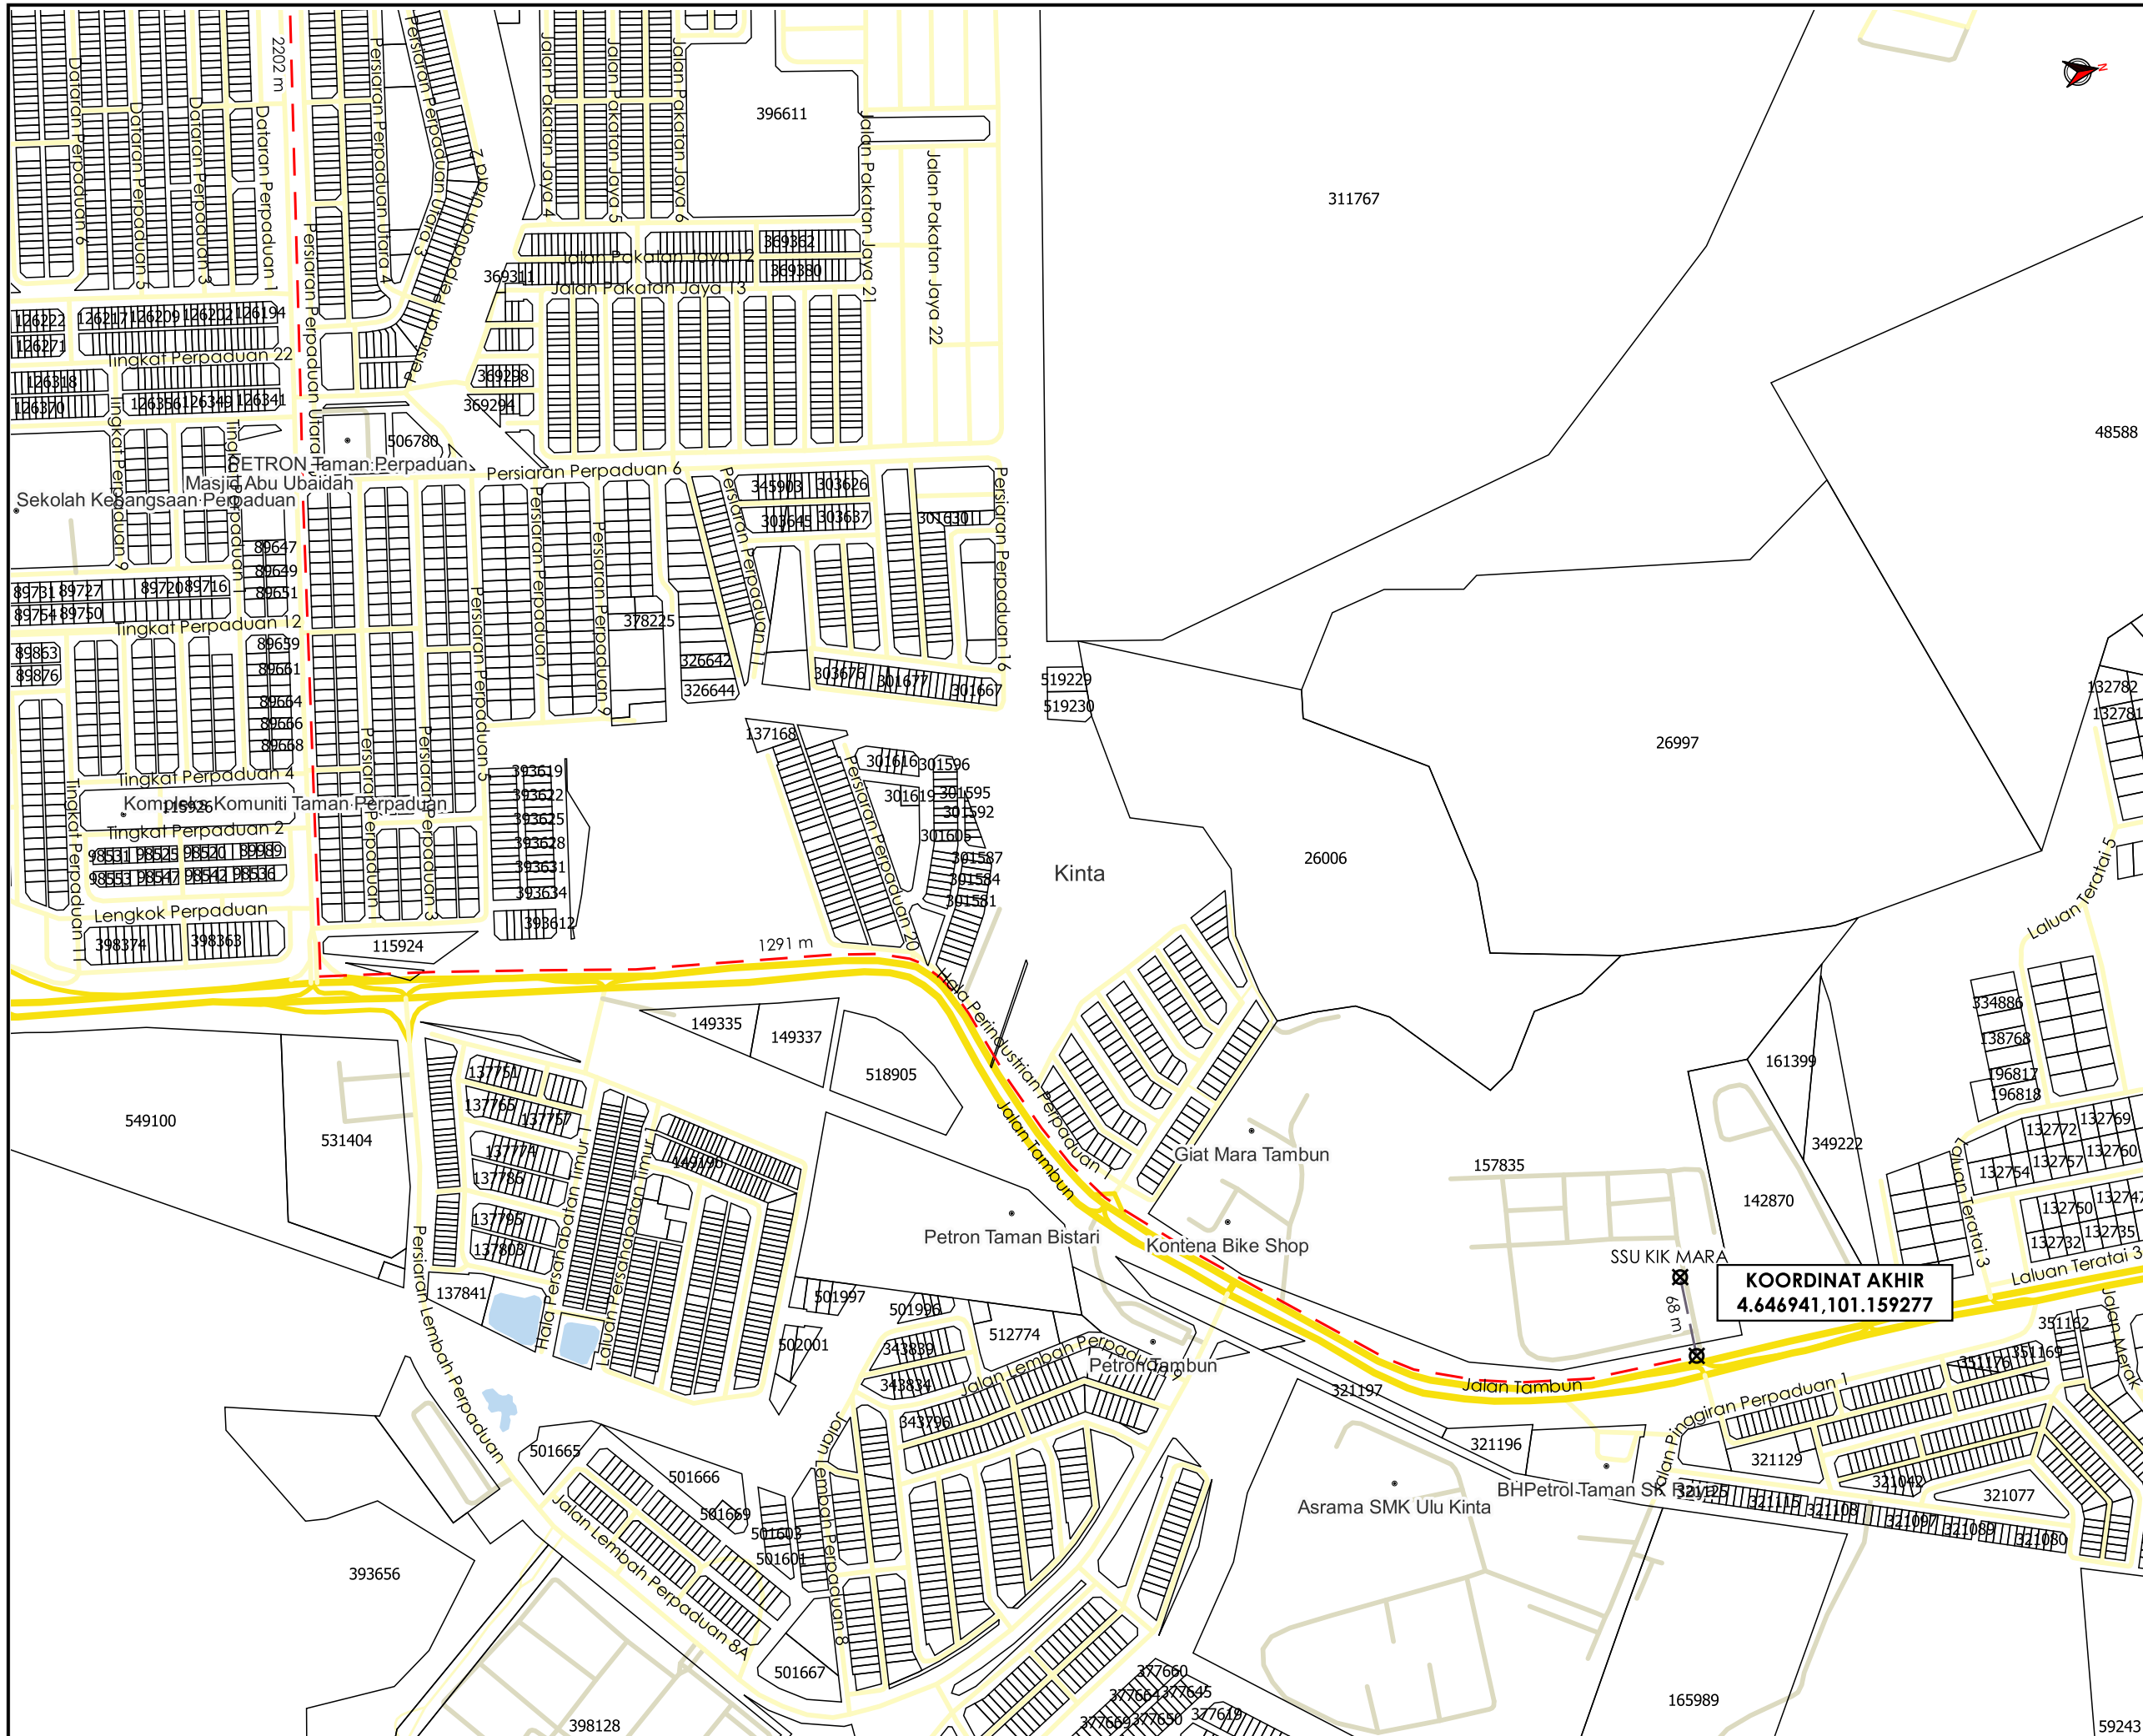

AGENSI PENYELARAS  
**KORIDOR UTILITI**  
 DARUL RIDZUAN



**TAJUK PERMOHONAN**  
 MSVT MERENTANG KABEL XLPE 240MMP DARI SSU KIK MARA 4K5 KE PE PUSAT BANDAR BARU BERCHAM (D-TGR-S24-1957). MSVT MERENTANG KABEL XLPE 240MMP DARI SSU KIK MARA 2K5 KE PE TMN PAKATAN JAYA NO. 1 & 2 (D-TGR-S24-1956).

- PETUNJUK**
- JALAN JKR
  - JALAN PBT
  - JALAN PERSENDIRIAN
  - - - HORIZONTAL DIRECTIONAL DRILLING
  - - - JALAN TIDAK TERLIBAT
  - X TITIK MULA/AKHIR

**PIHAK BERKUASA MELULUS**

	JABATAN KERJA RAYA KINTA
	MAJLIS BANDARAYA IPOH

**PENYEDIA UTILITI**



JENIS PELAN	PELAN IZIN LALU
PELUKIS PELAN	SYAHMIZA SUHAILA
TARIKH DIKELUARKAN	2025-06-24
MUKA SURAT	2/2
NO FAIL RUJUKAN	PINDAAN
KUDR/TNBS/A/06/25/0644	<b>00</b>

**\*PENGUKURAN BERDASARKAN JARAK SATELIT**