

**KORIDOR
UTILITI**
DARUL RIDZUAN



**PERMOHONAN KELULUSAN IZIN LALU DAN PERMIT KERJA BAGI KERJA
PEMBAIKAN DAN PEMASANGAN INFRASTRUKTUR CELCOMDIGI BERHAD DI
JALAN CHANGKAT JERING - SRI MANJUNG, TERONG**

PELAN IZIN LALU

**NO FAIL RUJUKAN
KUDR/DIGI/A/12/25/0987**



TAJUK PERMOHONAN
 PERMOHONAN KELULUSAN IZIN LALU DAN PERMIT KERJA BAGI KERJA PEMBAIKAN DAN PEMASANGAN INFRASTRUKTUR CELCOMDIGI BERHAD DI JALAN CHANGKAT JERING - SRI MANJUNG, TERONG

- PETUNJUK**
- JALAN JKR
 - JALAN PBT
 - JALAN PERSENDIRIAN
 - JALAN PEJABAT DAERAH
 - HORIZONTAL DIRECTIONAL DRILLING
 - CABLE PULLING
 - MANHOLE SEDIA ADA
 - MANHOLE CADANGAN


PIHAK BERKUASA MELULUS
JABATAN KERJA RAYA MANJUNG



JENIS PELAN	PELAN IZIN LALU
PELUKIS PELAN	ADIB FARHAN
TARIKH DIKELUARKAN	2025-12-19
MUKA SURAT	1/1
NO FAIL RUJUKAN	PINDAAN
KUDR/DIGI/A/12/25/0987	00

JARAK KESELURUHAN : 541 m

KAEDAH	JARAK	PBM
HDD	541 m	JKR
CP	541 m	JKR

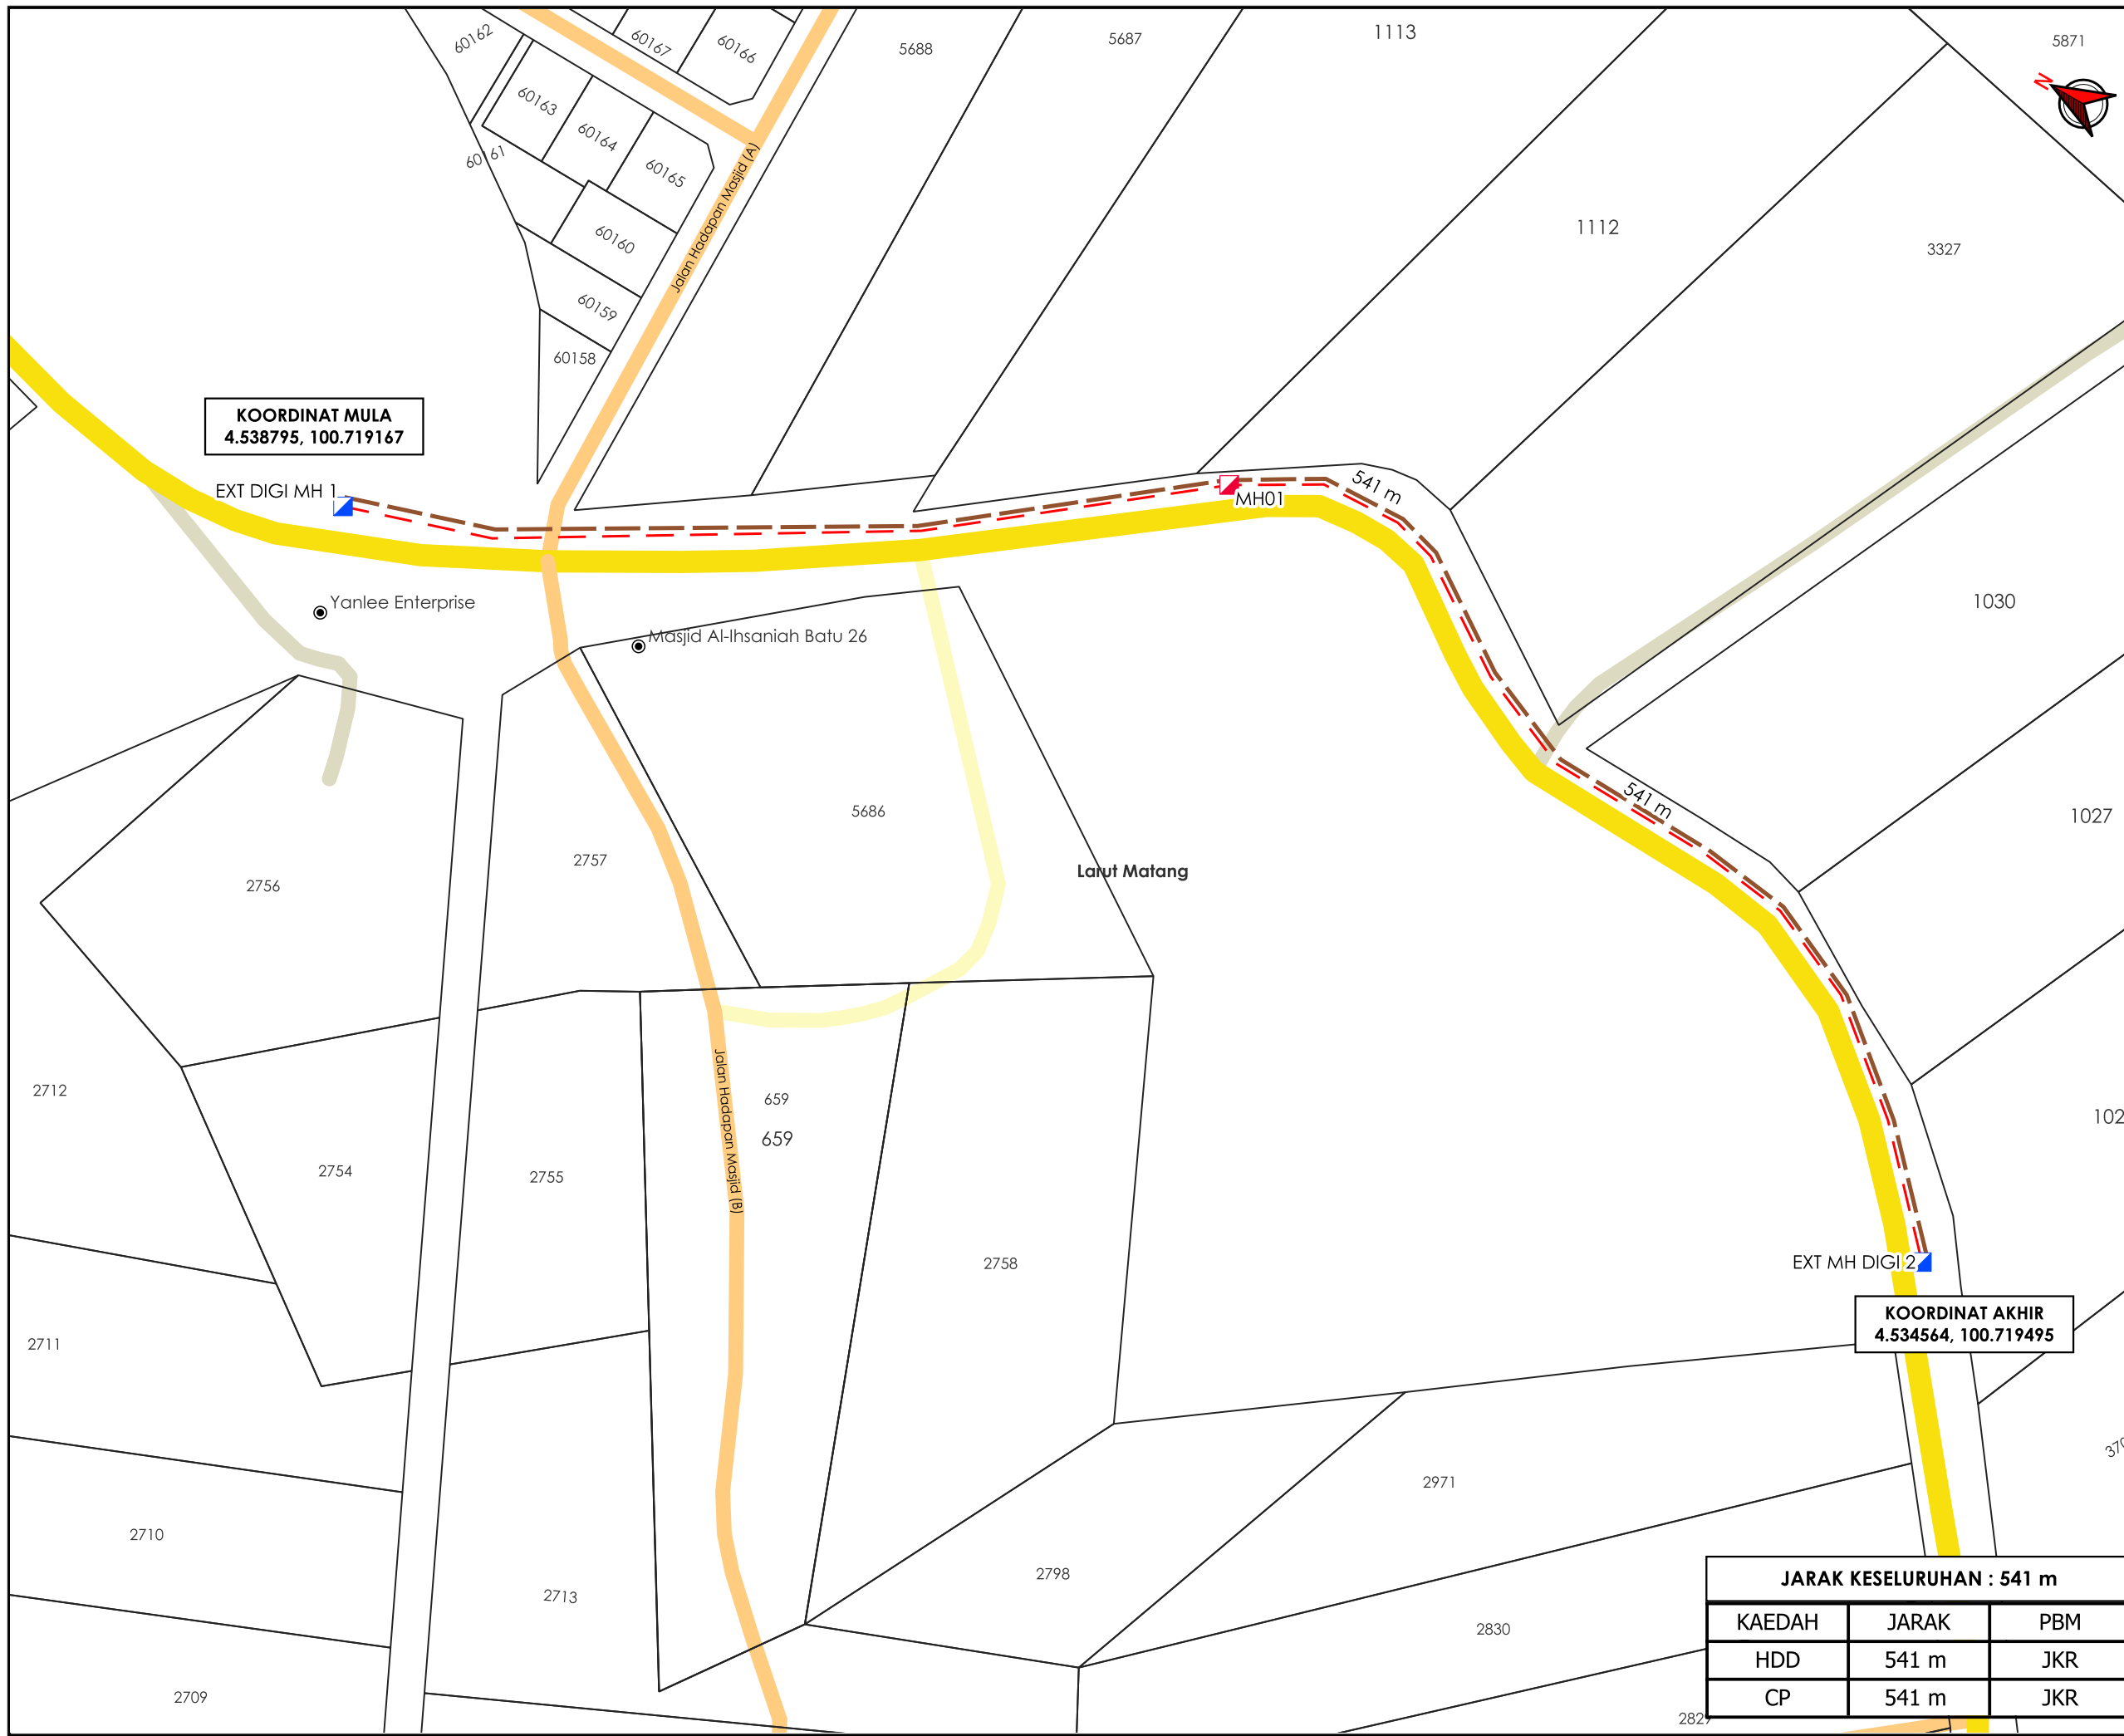

KOORDINAT MULA
 4.538795, 100.719167

KOORDINAT AKHIR
 4.534564, 100.719495

***PENGUKURAN BERDASARKAN JARAK SATELIT**


K U M P U L A N
Asiadebut

BORANG ULASAN PELAN IZIN LALU

NO FAIL	KUDR/DIGI/A/12/25/0987
DAERAH	MANJUNG
PENYEDIA UTILITI	DIGI
PENYEDIA PELAN	ADIB FARHAN
TARIKH PELAN	19/12/2025

ULASAN PELAN :

BIL	ULASAN
1.	UNTUK MAKLUMAN, TERDAPAT PERMOHONAN DIATAS BERTINDIH DENGAN PERMOHONAN KUDR/KACP/A/01/25/0022.

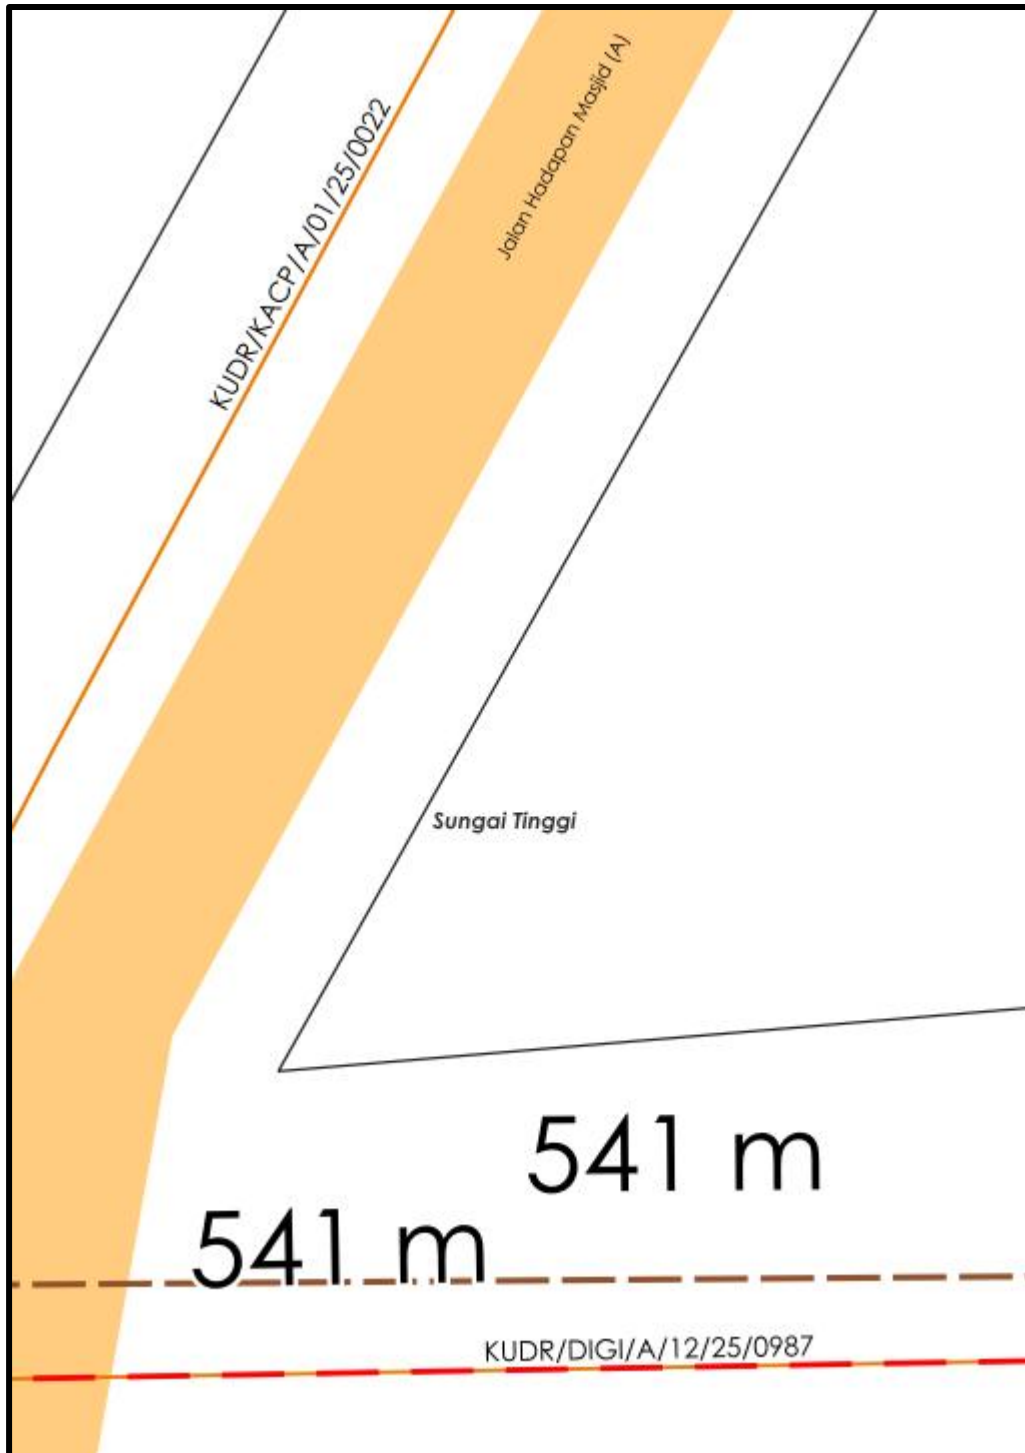

KOORDINAT BERTINDIH: 4.53834436, 100.71934079