

**KORIDOR
UTILITI**
DARUL RIDZUAN



**PROJEK PENYEDIAAN POINT OF PRESENCE (POP) FASA 2 HAB
INFRASTRUKTUR GENTIAN OPTIK BERHAMPIRAN DENGAN SEKOLAH,
PREMIS KERAJAAN DAN KOMUNITI SEKITARNYA OLEH
KEMENTERIAN KOMUNIKASI (ZON UTARA – PERAK & KEDAH)
SERAHAN DOKUMEN LENGKAP BAGI PERMOHONAN KELULUSAN
IZIN LALU ABD3059 - SEKOLAH JENIS KEBANGSAAN (TAMIL)
KUALA KURAU**

PELAN IZIN LALU

**NO FAIL RUJUKAN
KUDR/KACP/A/05/25/0528**



TAJUK PERMOHONAN
 PROJEK PENYEDIAAN POINT OF PRESENCE (POP)
 FASA 2 HAB INFRASTRUKTUR GENTIAN OPTIK
 BERHAMPIRAN DENGAN SEKOLAH, PREMIS
 KERAJAAN DAN KOMUNITI SEKITARNYA OLEH
 KEMENTERIAN KOMUNIKASI (ZON UTARA - PERAK &
 KEDAH) SERAHAN DOKUMEN LENGKAP BAGI
 PERMOHONAN KELULUSAN IZIN LALU ABD3059 -
 SEKOLAH JENIS KEBANGSAAN (TAMIL) KUALA
 KURAU


- PETUNJUK**
- JALAN JKR
 - JALAN PBT
 - JALAN PERSENDIRIAN
 - GRASS VERGE
 - KABEL FIBRE OPTIK
 - TIANG CADANGAN
 - KABINET CADANGAN

PIHAK BERKUASA MELULUS

	MAJLIS DAERAH KERIAN
--	----------------------



JENIS PELAN	PELAN IZIN LALU
PELUKIS PELAN	NURZAFIRAH
TARIKH DIKELUARKAN	2025-06-17
MUKA SURAT	1/1
NO FAIL RUJUKAN	PINDAAN
KUDR/KACP/A/05/25/0528	0

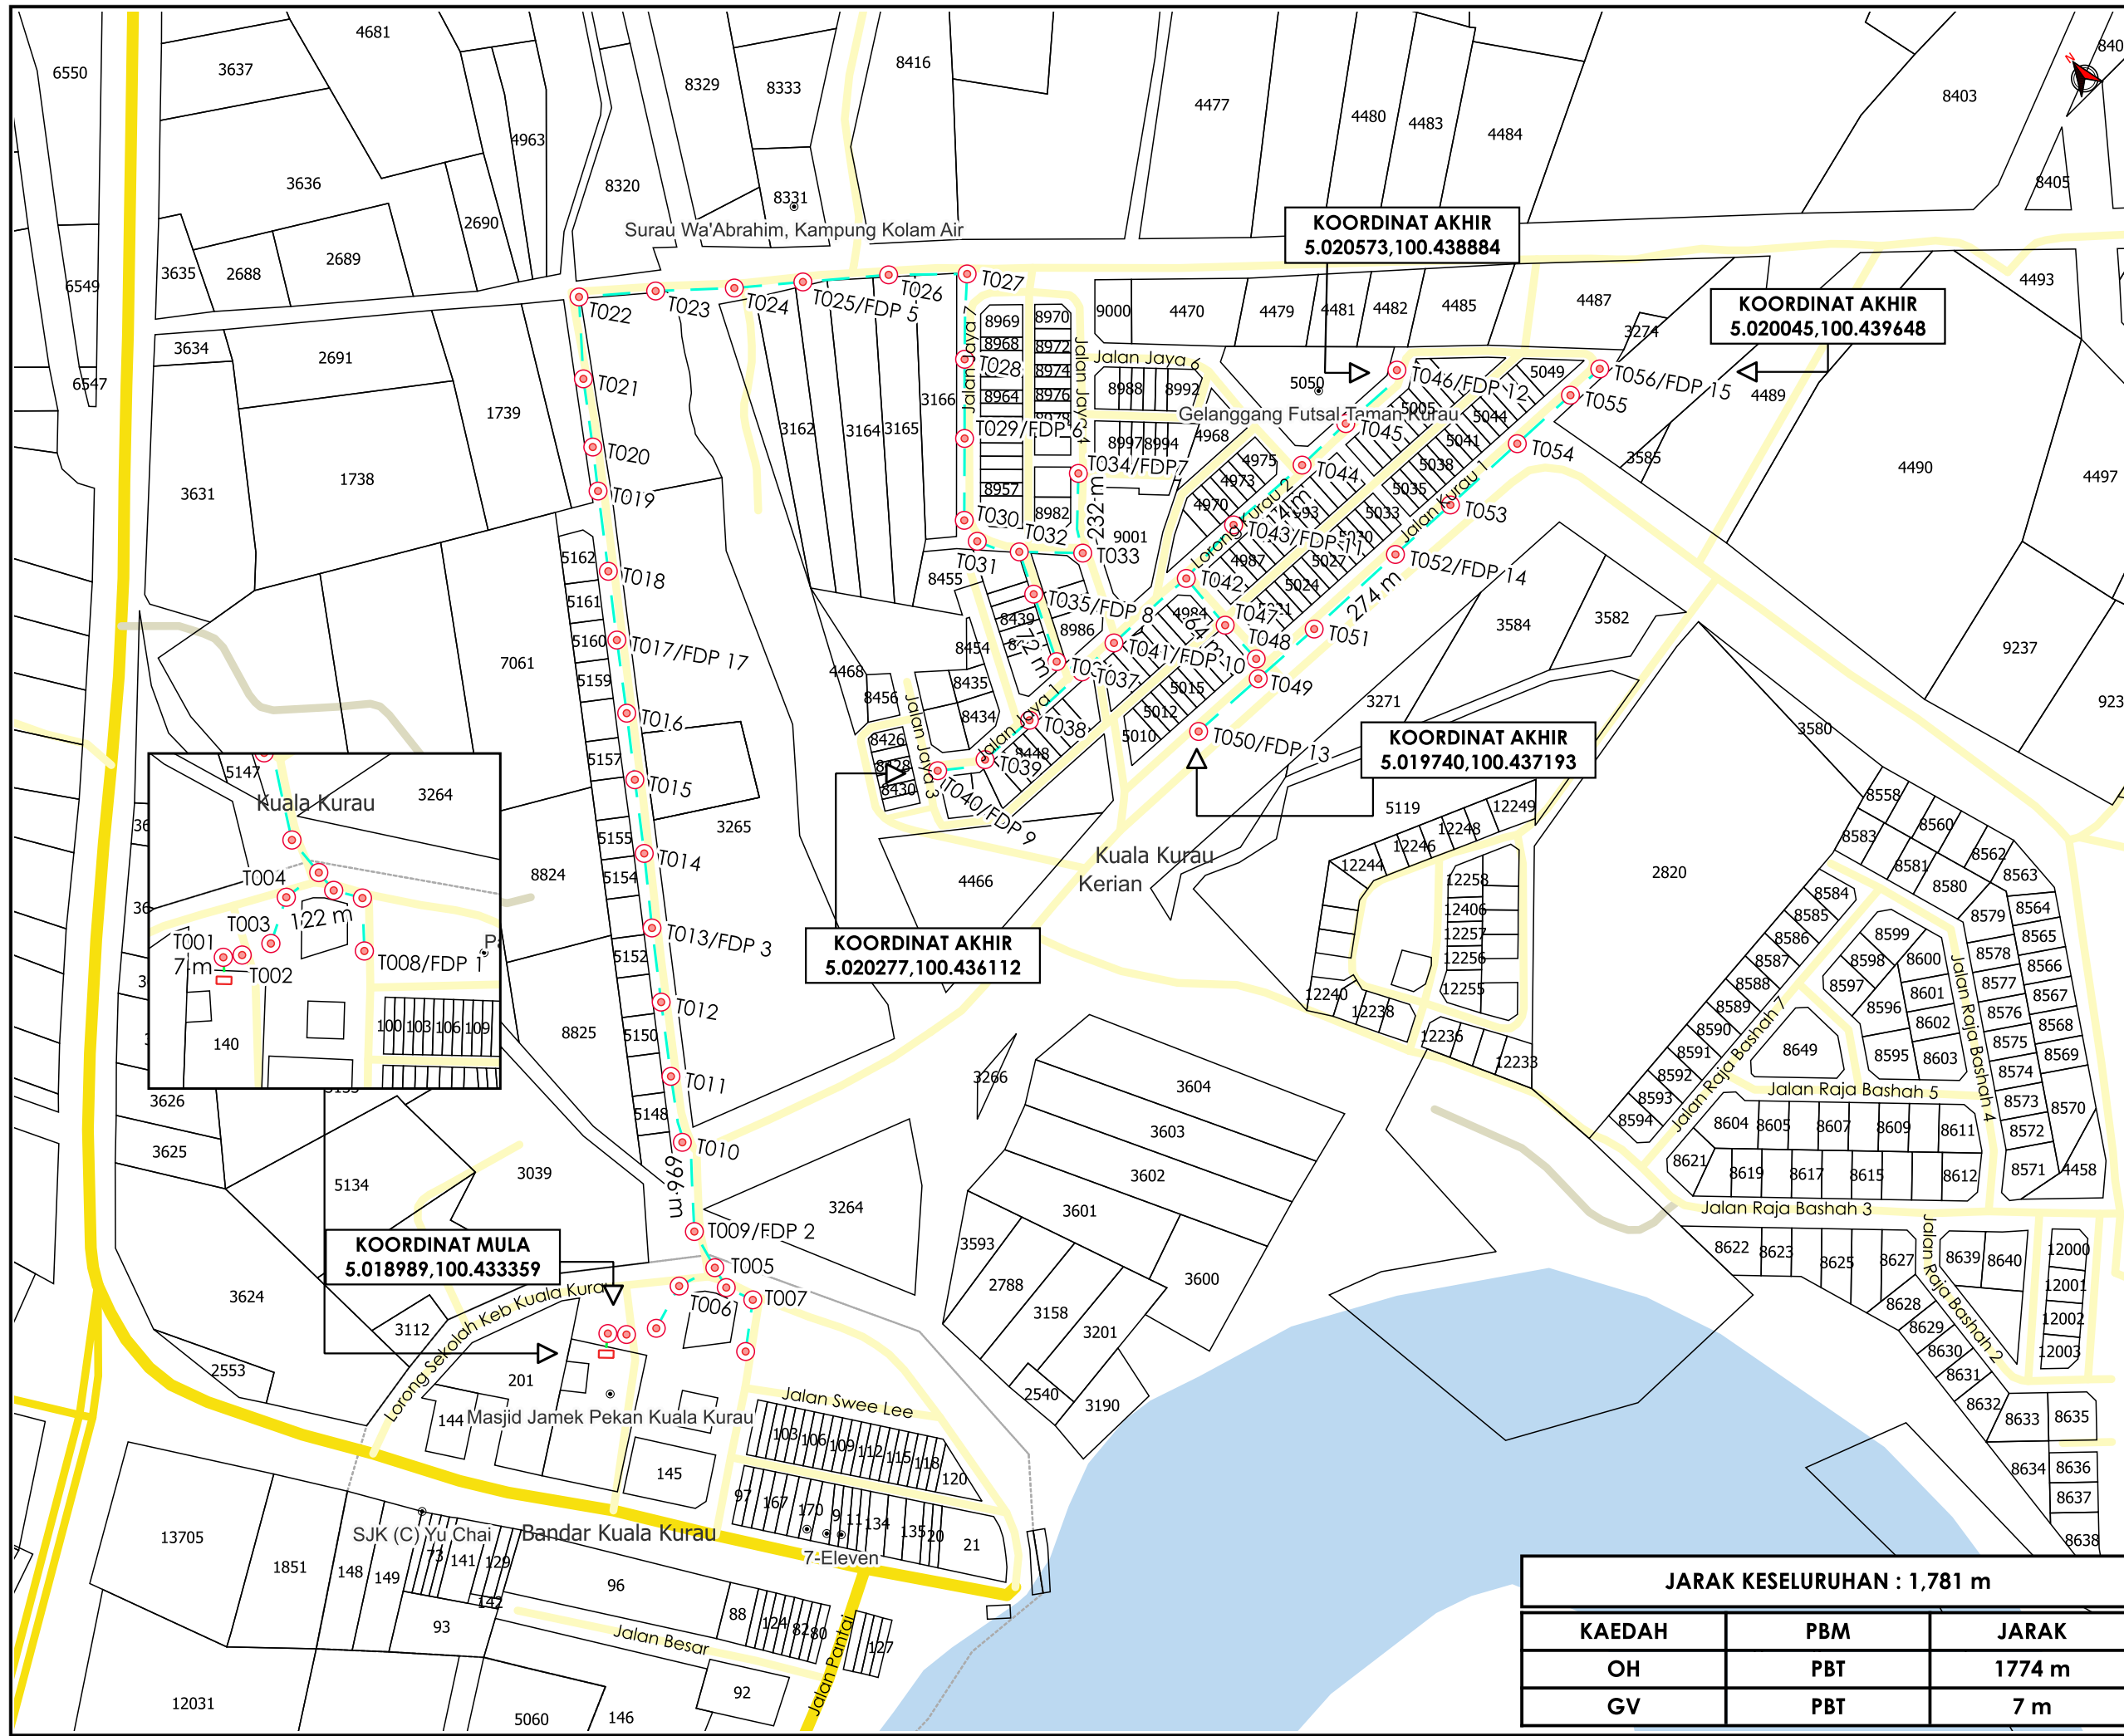

KOORDINAT AKHIR
 5.020573,100.438884

KOORDINAT AKHIR
 5.020045,100.439648

KOORDINAT AKHIR
 5.019740,100.437193

KOORDINAT AKHIR
 5.020277,100.436112

KOORDINAT MULA
 5.018989,100.433359

JARAK KESELURUHAN : 1,781 m

KAEDAH	PBM	JARAK
OH	PBT	1774 m
GV	PBT	7 m

*PENGUKURAN BERDASARKAN JARAK SATELIT