

**KORIDOR
UTILITI**
DARUL RIDZUAN




**TENAGA
NASIONAL**

**PERMOHONAN BEKALAN ELEKTRIK BAGI CADANGAN SKIM PERUMAHAN,
SELUAS 9.22 EKAR (3.7309 HEKTAR), YANG MENGANDUNGI : FASA 1 A) 33
UNIT RUMAH TERES 2 TINGKAT (FASA 1) DI ATAS LOT 8880N (GRN 31908)
DAN LOT 8882N (GRN 31909) BANDAR IPOH (U), DAERAH KINTA, PERAK
DARUL RIDZUAN UNTUK TETUAN CEMPAKA KASIH SDN. BHD.**

PELAN IZIN LALU

**NO FAIL RUJUKAN
KUDR/TNBB/B/10/25/0873**

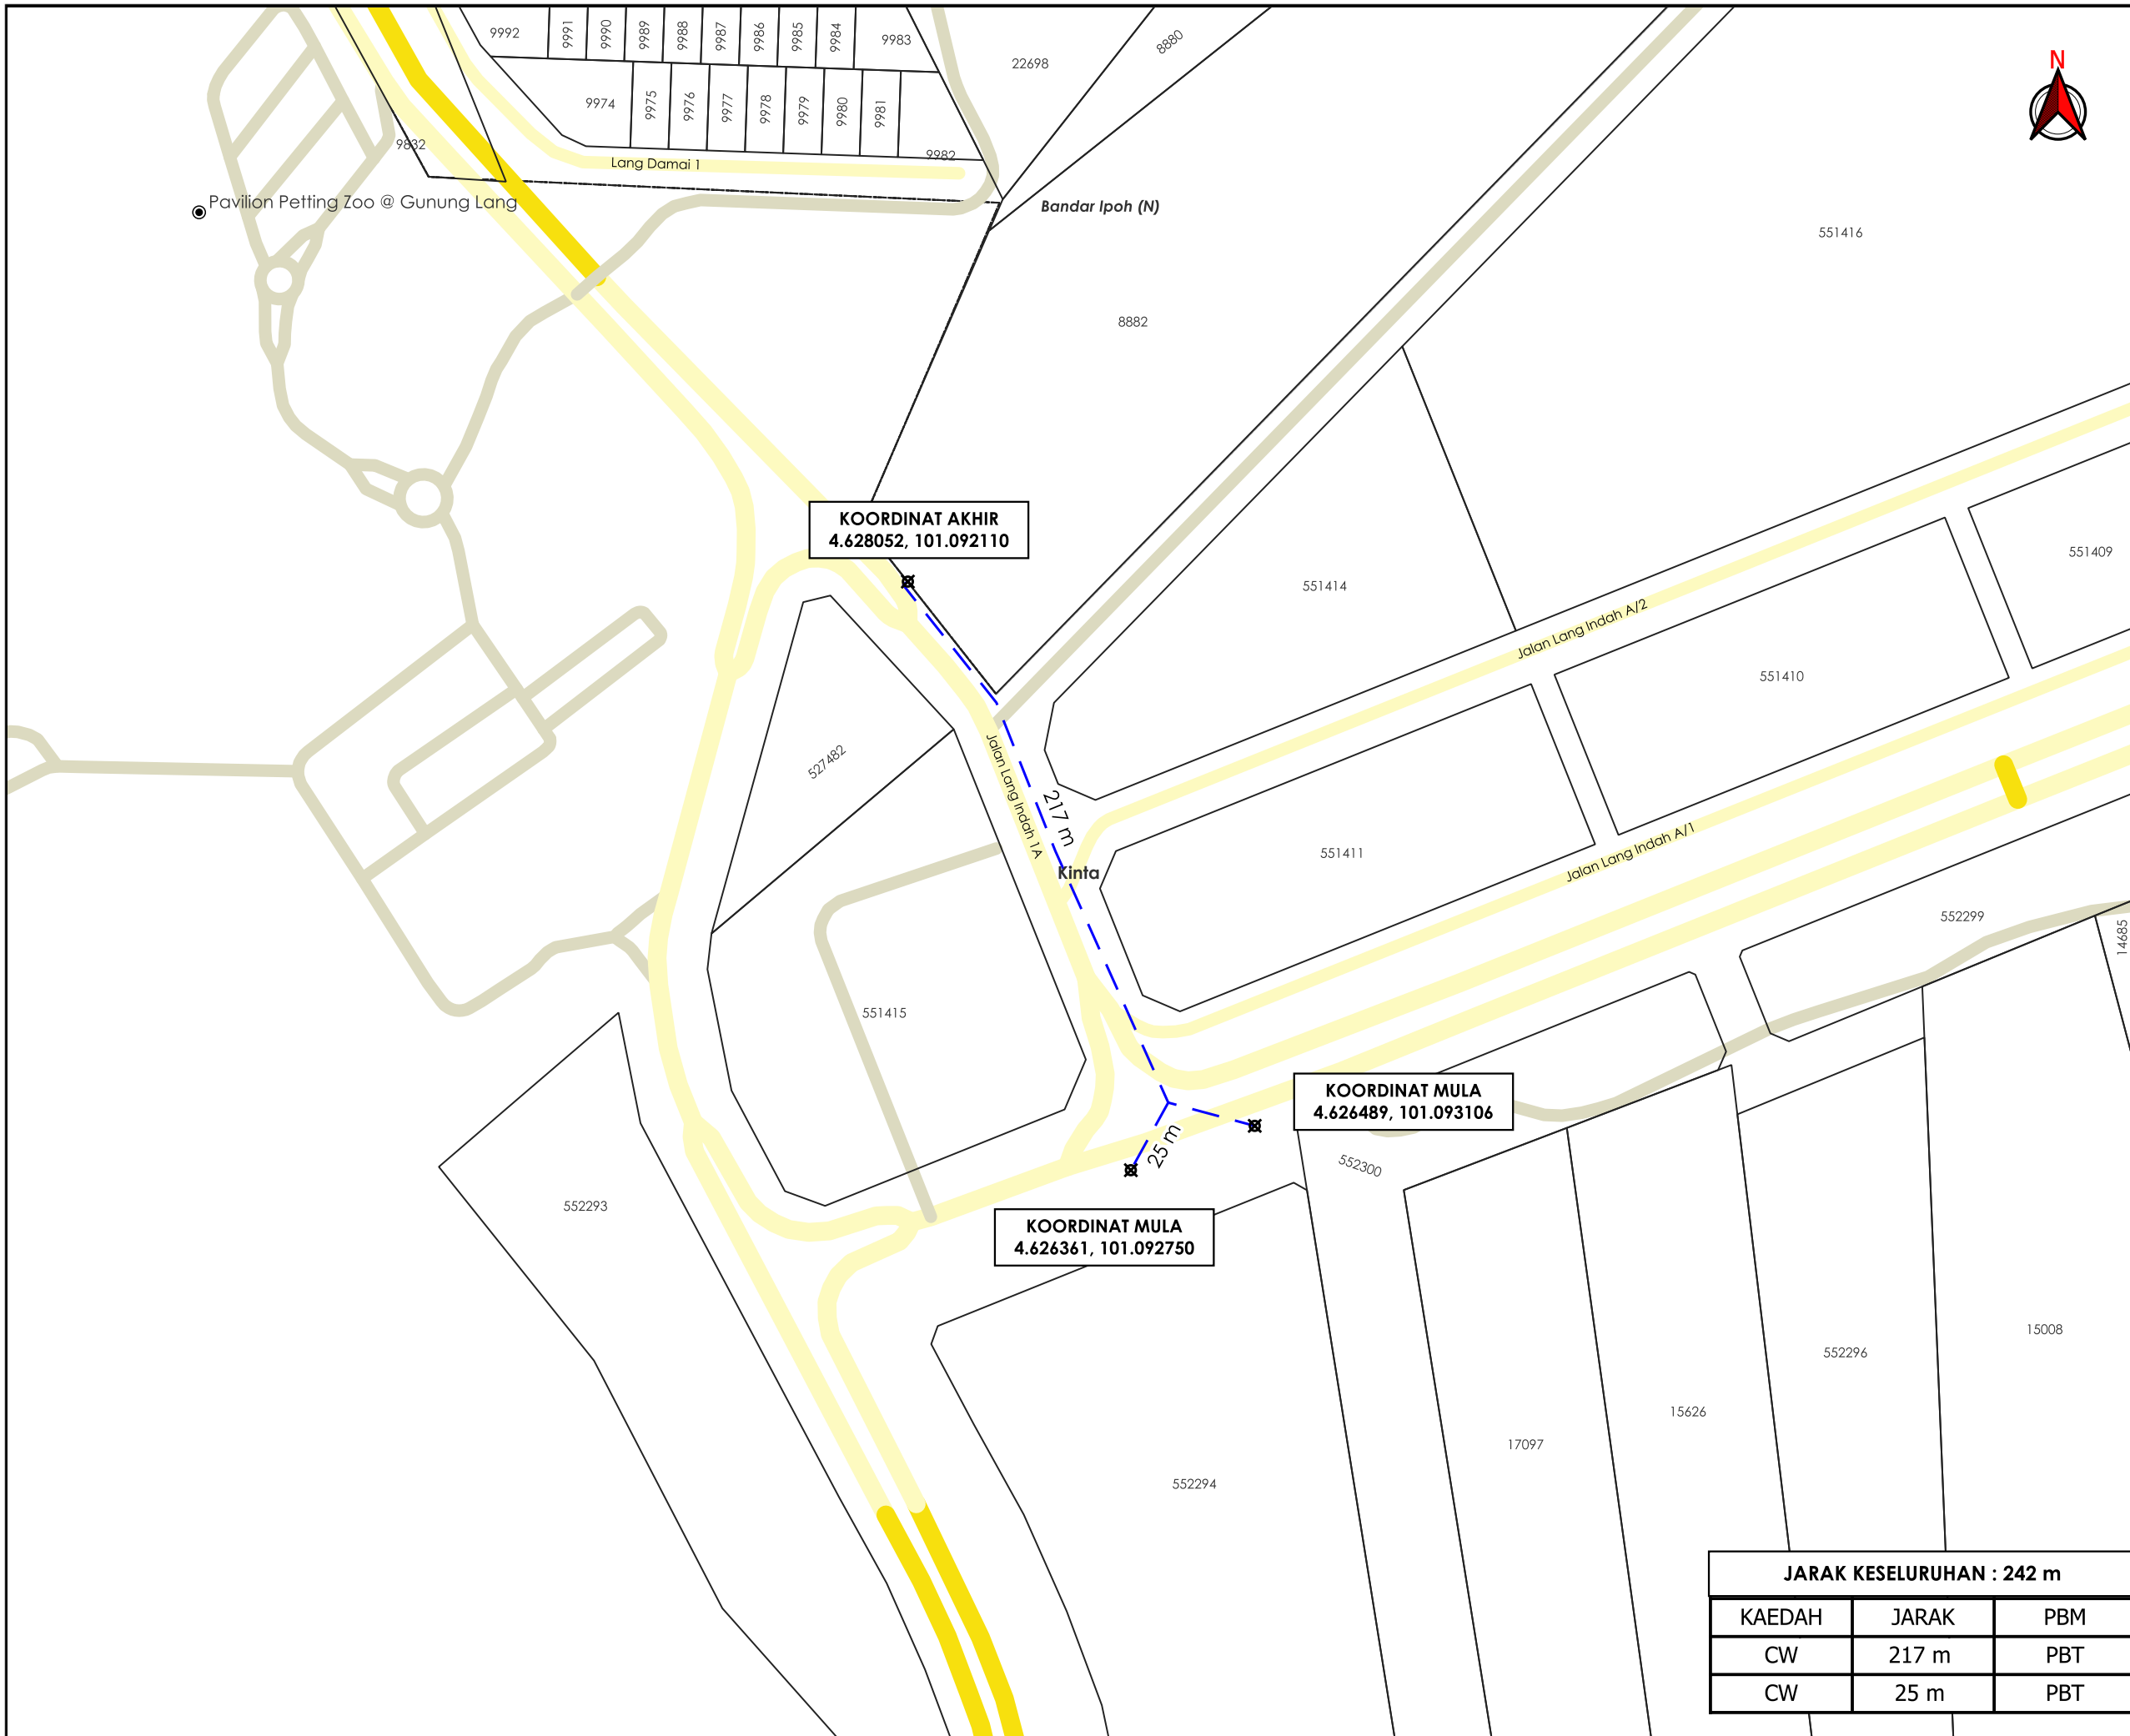

AGENS PENYELARAS
KORIDOR UTILITI
 DARUL RIDZUAN



TAJUK PERMOHONAN
 PERMOHONAN BEKALAN ELEKTRIK BAGI CADANGAN SKIM PERUMAHAN, SELUAS 9.22 EKAR (3.7309 HEKTAR), YANG MENGANDUNGI : FASA 1 A) 33 UNIT RUMAH TERES 2 TINGKAT (FASA 1) DI ATAS LOT 8880N (GRN 31908) DAN LOT 8882N (GRN 31909) BANDAR IPOH (U), DAERAH KINTA, PERAK DARUL RIDZUAN UNTUK TETUAN CEMPAKA KASIH SDN. BHD.

- PETUNJUK**
- JALAN JKR
 - JALAN PBT
 - JALAN PERSENDIRIAN
 - CARRIAGE WAY
 - TITIK MULA AKHIR

PIHAK BERKUASA MELULUS



MAJLIS BANDARAYA IPOH	

PENYEDIA UTILITI



JARAK KESELURUHAN : 242 m		
KAEDAH	JARAK	PBM
CW	217 m	PBT
CW	25 m	PBT

JENIS PELAN	PELAN IZIN LALU
PELUKIS PELAN	ADIB FARHAN
TARIKH DIKELUARKAN	2025-10-27
MUKA SURAT	1/1
NO FAIL RUJUKAN	PINDAAN
KUDR/TNBB/B/10/25/0873	00

***PENGUKURAN BERDASARKAN JARAK SATELIT**