

**KORIDOR
UTILITI**
DARUL RIDZUAN




**TENAGA
NASIONAL**

**MSVT PENUKARAN KABEL 120MMP PILC KE 240MMP XLPE
DARI PE DIAMOND GARDEN 1 KE PE BATAK RABIT**

**PELAN IZIN LALU
(PINDAAN)**

**NO FAIL RUJUKAN
KUDR/TNBS/A/01/25/0090**

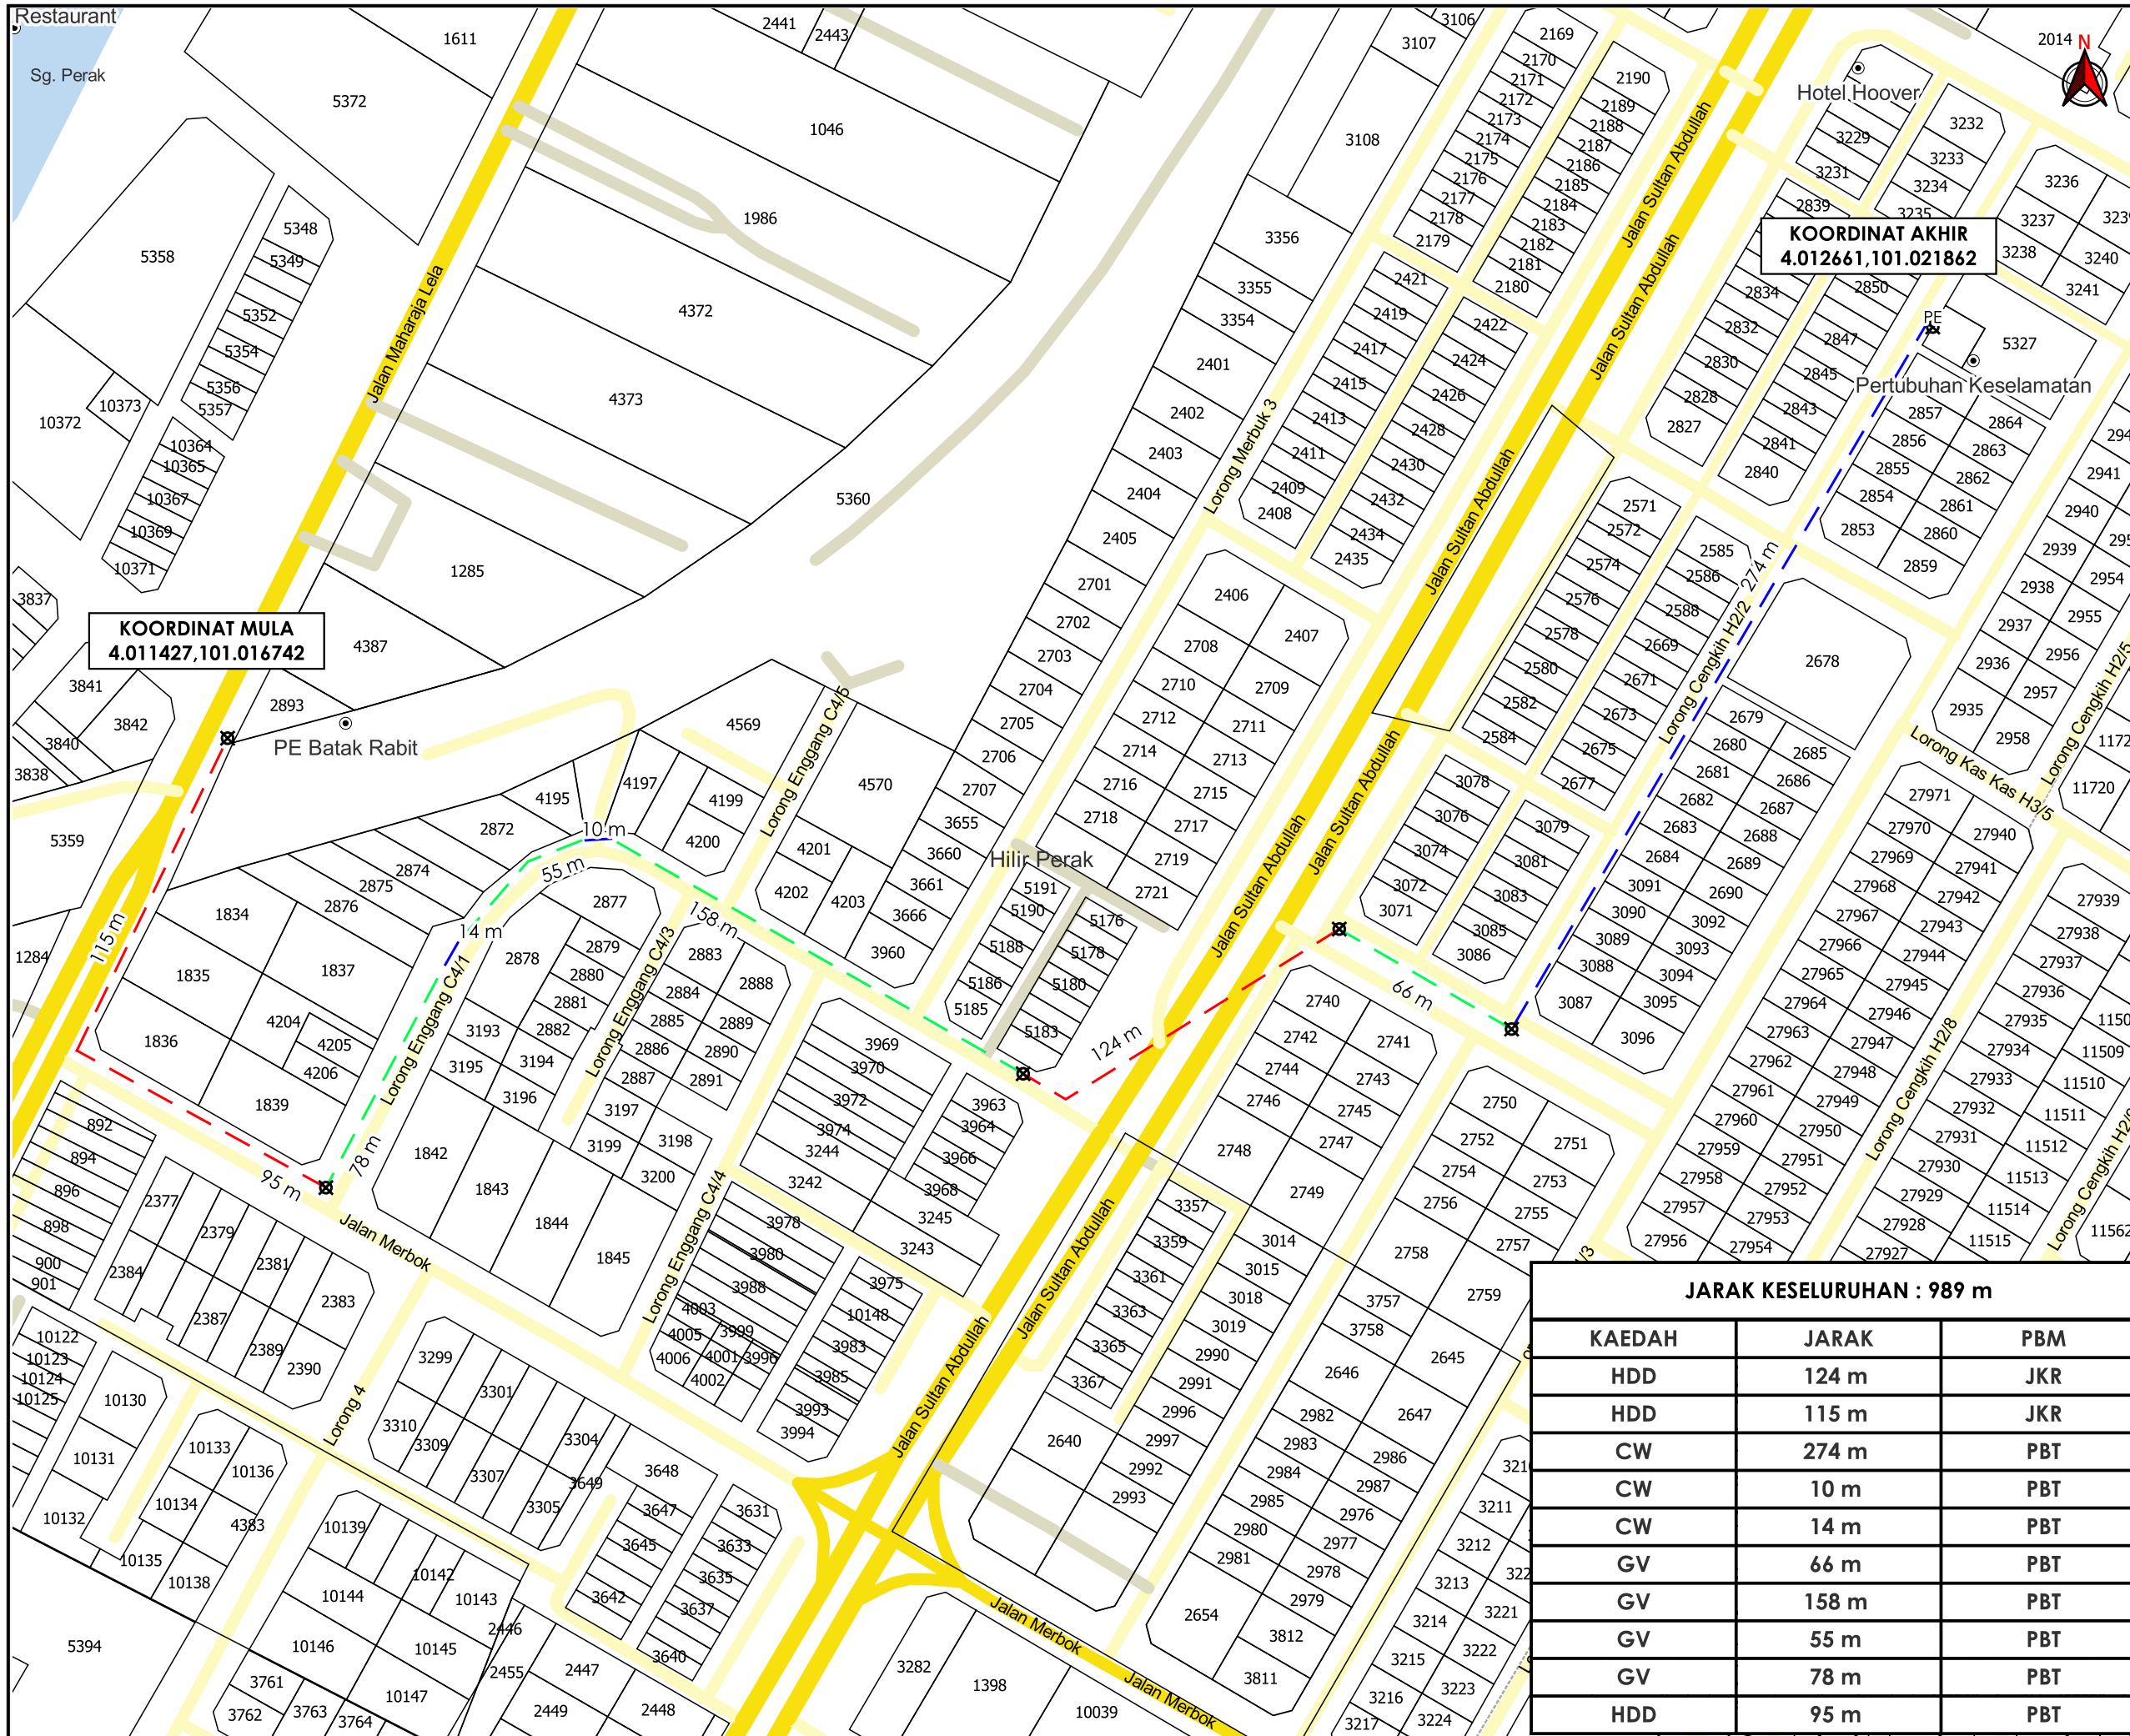

KOORDINAT MULA
4.011427,101.016742

KOORDINAT AKHIR
4.012661,101.021862

AGENSI PENYELARAS
KORIDOR UTILITI
DARUL RIDZUAN



TAJUK PERMOHONAN
MSVT PENUKARAN KABEL 120MMP PILC KE 240MMP XLPE DARI PE DIAMOND GARDEN 1 KE PE BATAK RABIT

- PETUNJUK**
- JALAN JKR
 - JALAN PBT
 - JALAN PERSENDIRIAN
 - CARRIAGE WAY
 - GRASS VERGE
 - - - HORIZONTAL DIRECTIONAL DRILLING
 - ⊠ TITIK MULA/AKHIR

PIHAK BERKUASA MELULUS

JABATAN KERJA RAYA HILIR PERAK

MAJLIS PERBANDARAN TELUK INTAN

JARAK KESELURUHAN : 989 m

KAEDAH	JARAK	PBM
HDD	124 m	JKR
HDD	115 m	JKR
CW	274 m	PBT
CW	10 m	PBT
GV	14 m	PBT
GV	66 m	PBT
GV	158 m	PBT
GV	55 m	PBT
GV	78 m	PBT
HDD	95 m	PBT

PENYEDIA UTILITI

JENIS PELAN	PELAN IZIN LALU
PELUKIS PELAN	SYAHMIZA SUHAILA
TARIKH DIKELUARKAN	2025-03-16
MUKA SURAT	1/1
NO FAIL RUJUKAN	PINDAAN
KUDR/TNBS/A/01/25/0090	02

***PENGUKURAN BERDASARKAN JARAK SATELIT**