

**KORIDOR
UTILITI**
DARUL RIDZUAN





**MENJALANKAN KERJA-KERJA MENANAM TIANG SEBANYAK
1 BATANG PROJECT - TMKA/250104_USP MC2021 FTTH (TM)
KAMPUNG BATU 8 BEH RANG HULU (JLN SLIM).**

PELAN IZIN LALU

PINDAAN 1

**NO FAIL RUJUKAN
KUDR/TMBB/B/04/25/0368**

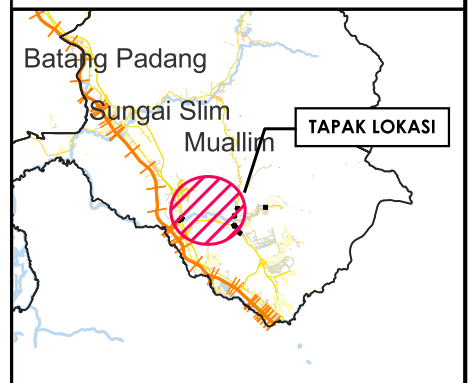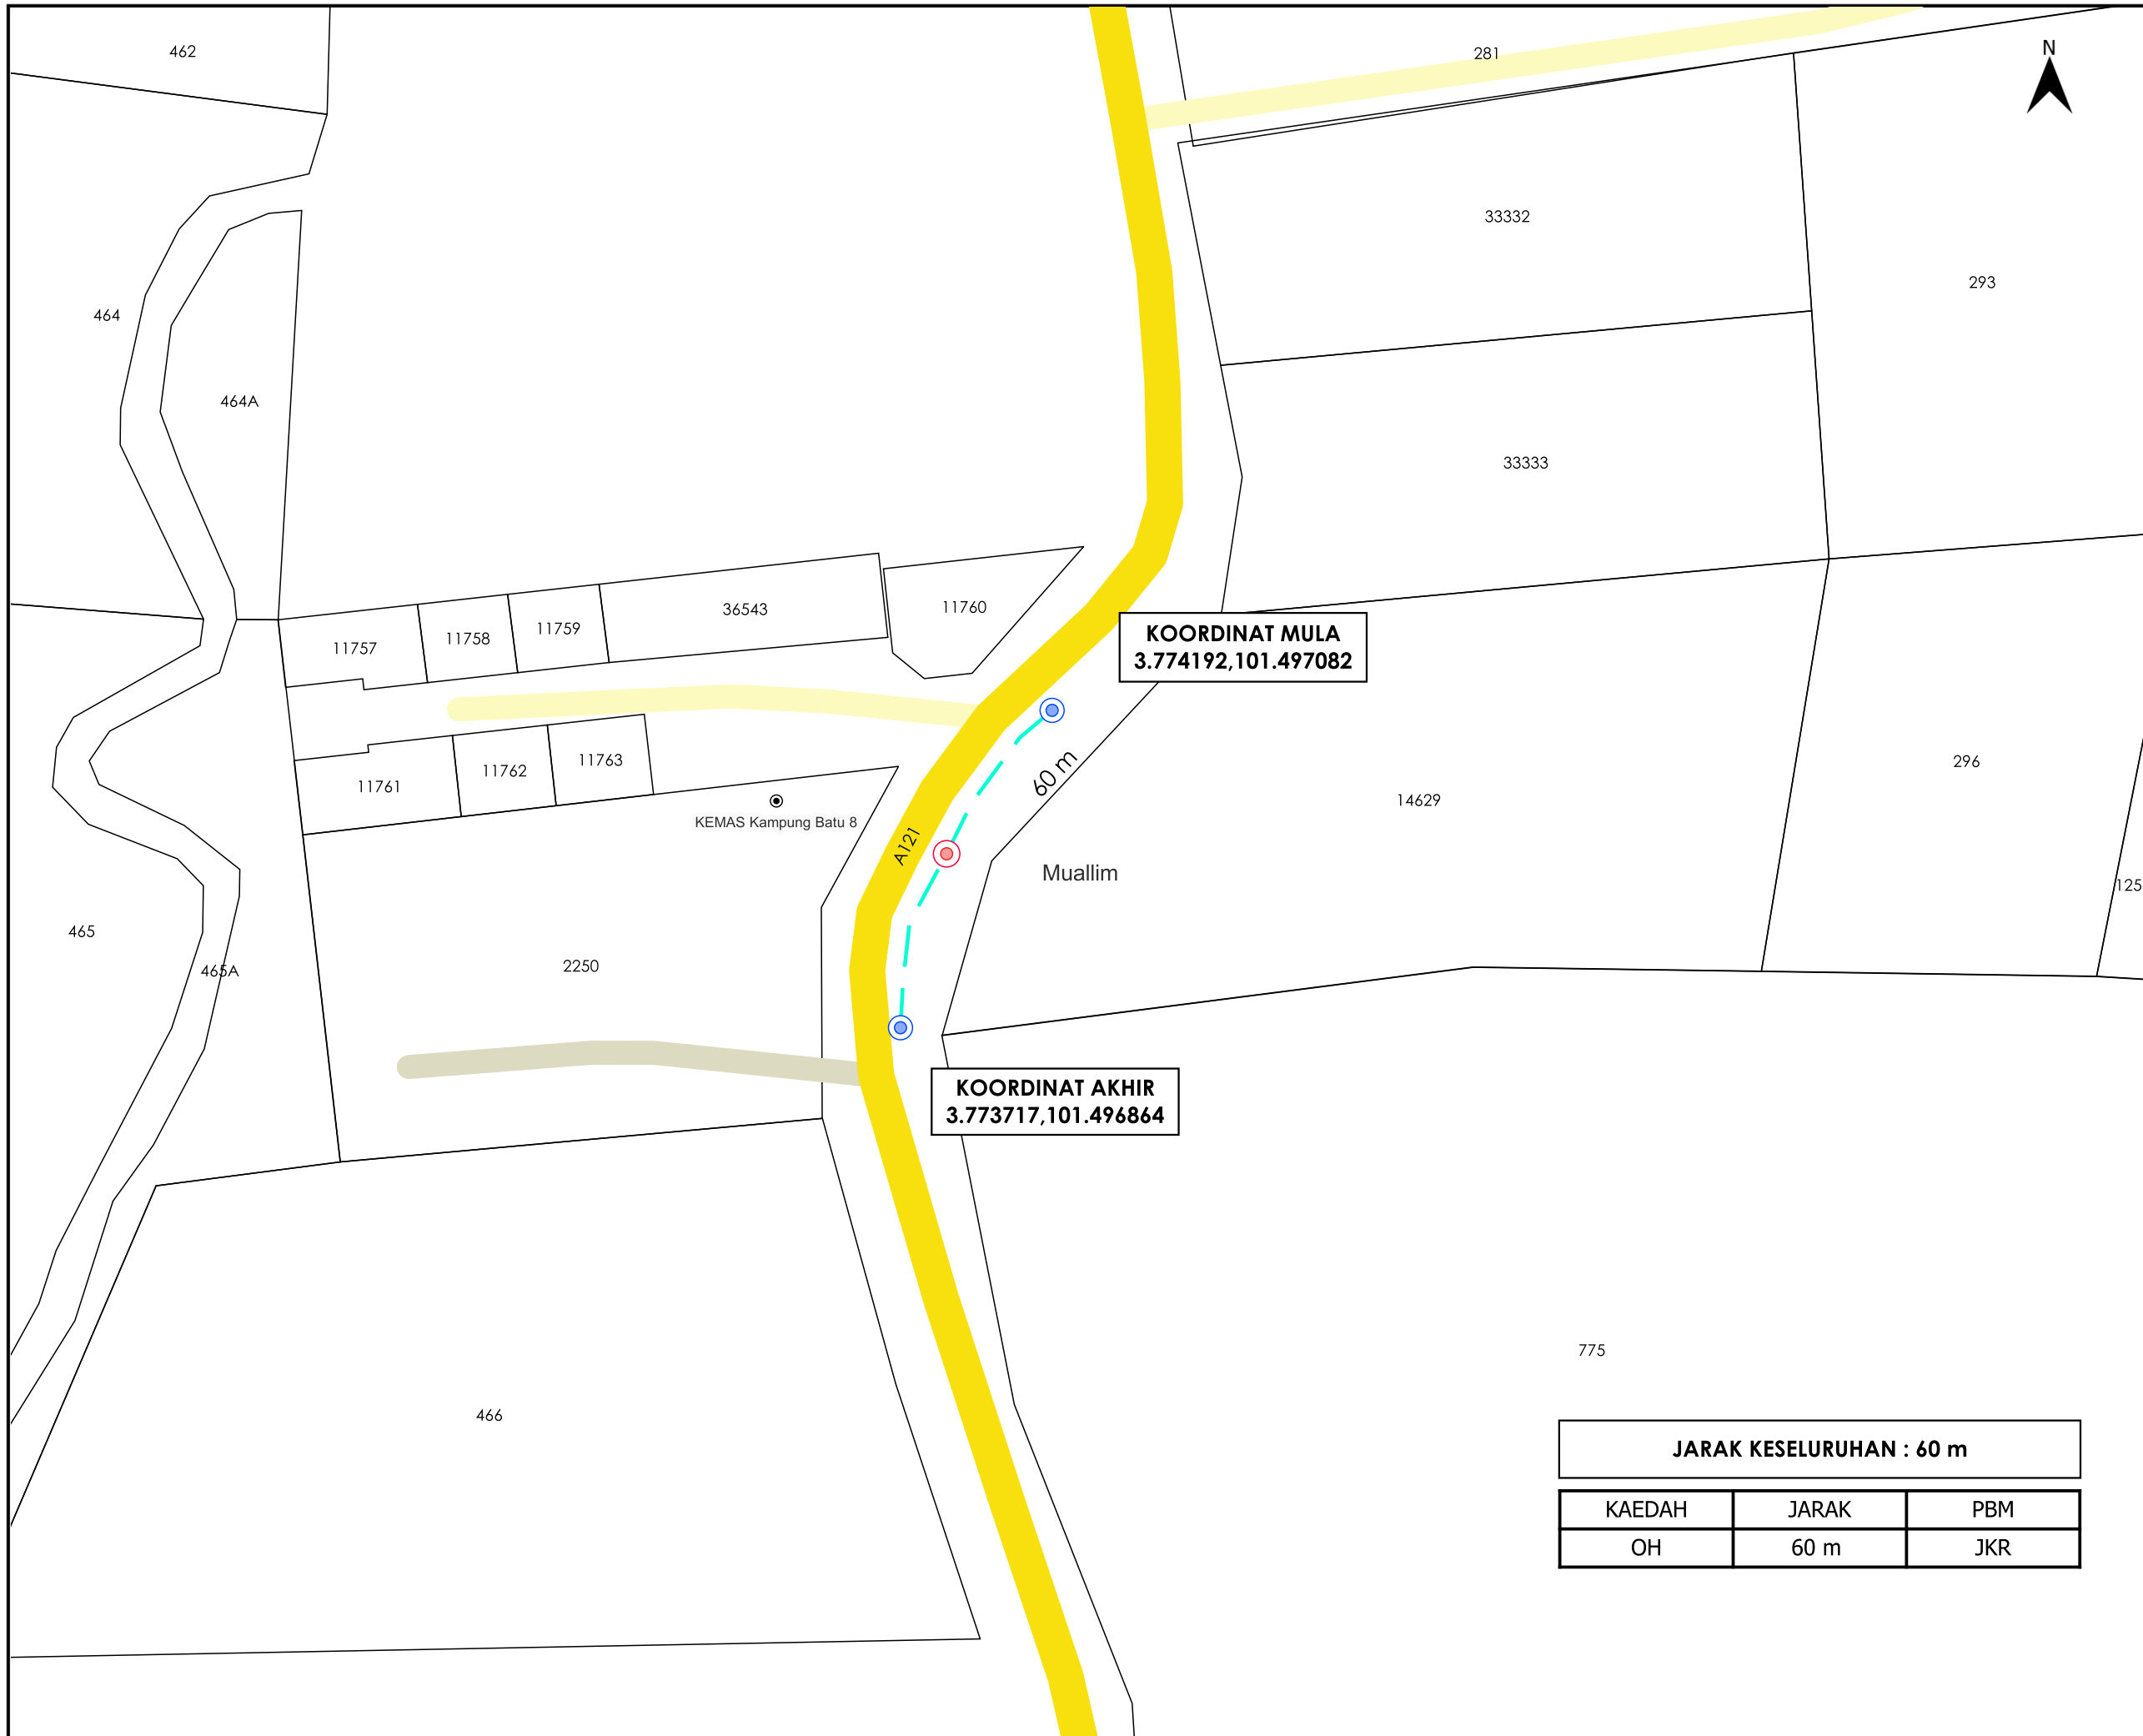

TAJUK PERMOHONAN
 MENJALANKAN KERJA-KERJA MENANAM TIANG SEBANYAK 1 BATANG PROJECT - TMKA/250104_USP MC2021 FTTH (TM) KAMPUNG BATU 8 BEH RANG HULU (JLN SLIM).

PETUNJUK

	JALAN JKR
	JALAN PBT
	JALAN PERSENDIRIAN
	KABEL FIBRE OPTIK
	TIANG CADANGAN
	TIANG SEDIA ADA

PIHAK BERKUASA MELULUS
JABATAN KERJA RAYA MUALLIM

PENYEDIA UTILITI

JENIS PELAN	PELAN IZIN LALU
PELUKIS PELAN	NURUL ASHIKEEN
TARIKH DIKELUARKAN	2025-05-08
MUKA SURAT	1/1
NO FAIL RUJUKAN	PINDAAN
KUDR/TMBB/B/04/25/0368	01

JARAK KESELURUHAN : 60 m

KAEDAH	JARAK	PBM
OH	60 m	JKR

*PENGUKURAN BERDASARKAN JARAK SATELIT