

**KORIDOR
UTILITI**
DARUL RIDZUAN




**TENAGA
NASIONAL**

**PERMOHONAN KEBENARAN BAGI KERJA-KERJA PEMASANGAN 4
TIANG KONKRIT TNB DIATAS TANAH RIZAB JPS BAGI TUJUAN
PEMBEKALAN BEKALAN KUASA KEPADA MENARA MILIK DIGI
TELECOMMUNICATIONS SDN BHD YANG TERLETAK DI SG. PETAI, PMCR
DIGI, LOT 6369, KAMPUNG KOH, 34800 TRONG, PERAK**

PELAN IZIN LALU

**NO FAIL RUJUKAN
KUDR/TNBB/B/11/25/0940**

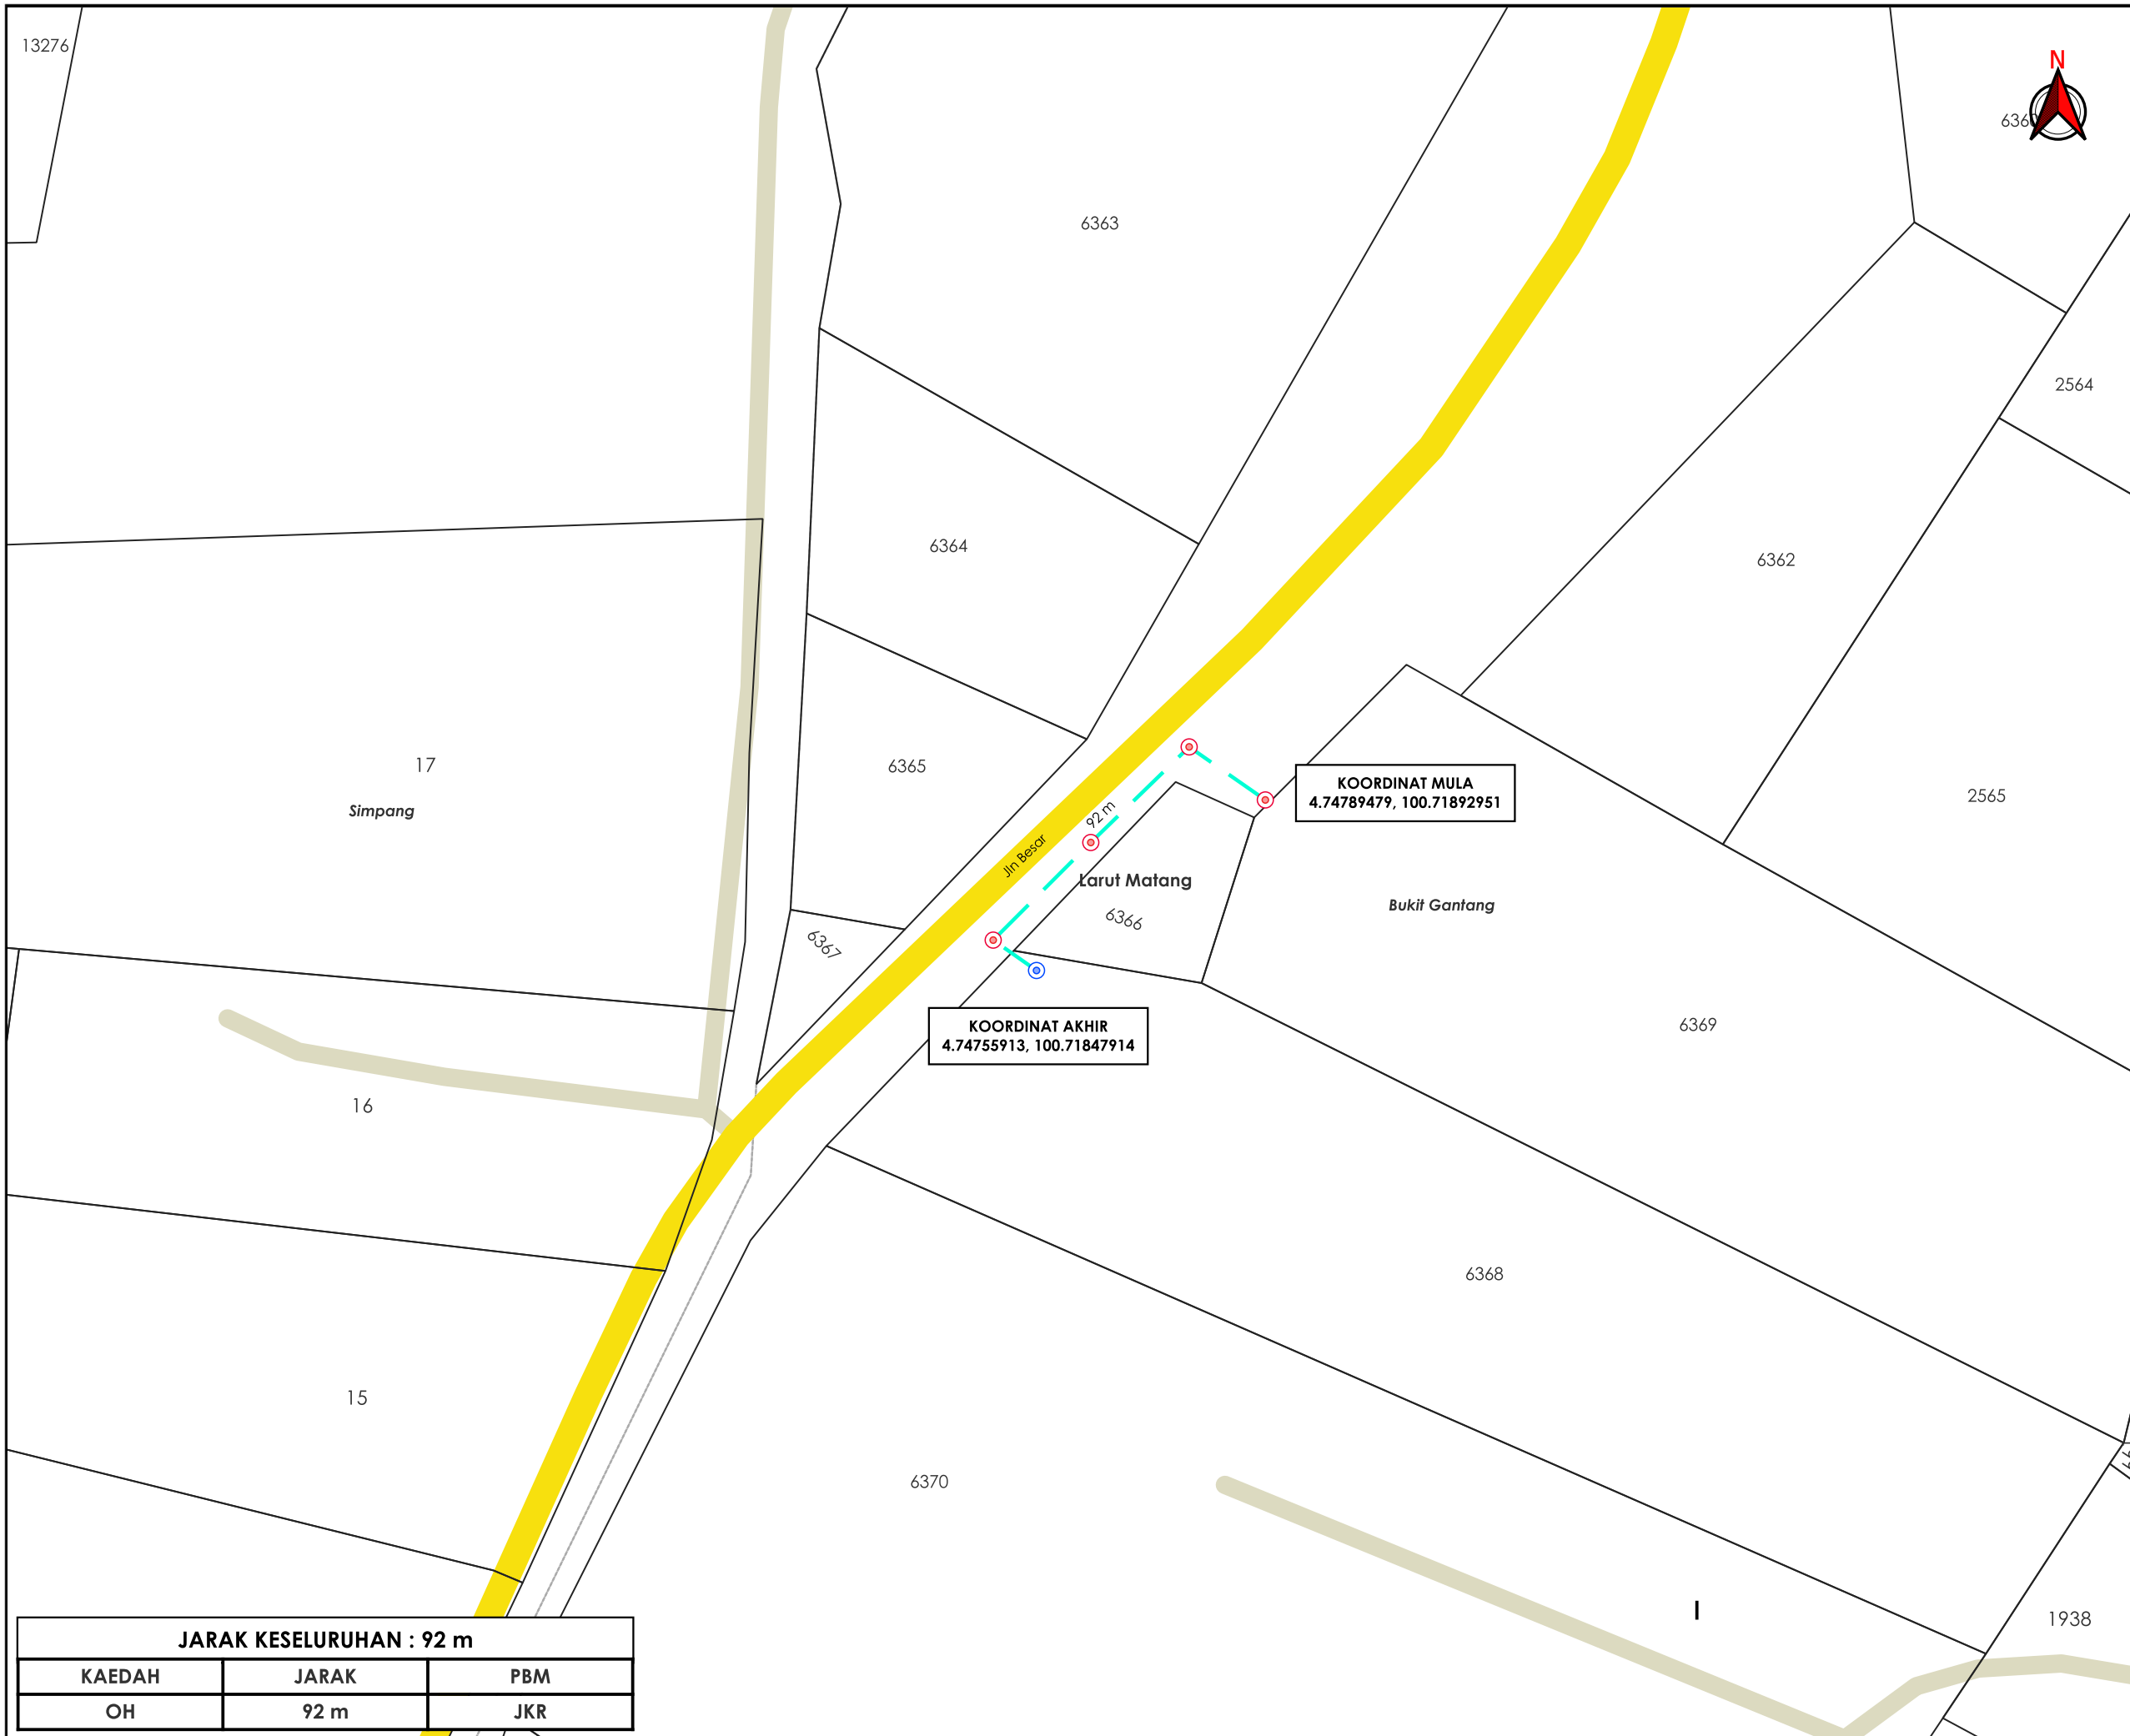

TAJUK PERMOHONAN
 PERMOHONAN KEBENARAN BAGI KERJA-KERJA PEMASANGAN 4 TIANG KONKRIT TNB DI ATAS TANAH RIZAB JPS BAGI TUJUAN PEMBEKALAN BEKALAN KUASA KEPADA MENARA MILIK DIGI TELECOMMUNICATIONS SDN BHD YANG TERLETAK DI SG. PETAI, PMCR DIGI, LOT 6369, KAMPUNG KOH, 34800 TRONG, PERAK

- PETUNJUK**
- JALAN JKR
 - JALAN PERSENDIRIAN
 - KABEL FIBRE OPTIK
 - TIANG CADANGAN
 - TIANG SEDIA ADA

PIHAK BERKUASA MELULUS

JABATAN KERJA RAYA LARUT MATANG & SELAMA

PENYEDIA UTILITI

JENIS PELAN	PELAN IZIN LALU
PELUKIS PELAN	ZULHUSNI SYAZWAN
TARIKH DIKELUARKAN	2025-11-20
MUKA SURAT	1/1
NO FAIL RUJUKAN	PINDAAN
KUDR/TNBB/B/11/25/0940	00

JARAK KESELURUHAN : 92 m		
KAEDAH	JARAK	PBM
OH	92 m	JKR

***PENGUKURAN BERDASARKAN JARAK SATELIT**