

**KORIDOR  
UTILITI**  
DARUL RIDZUAN



**TENAGA  
NASIONAL**

**PERMOHONAN KEBENARAN BAGI KERJA-KERJA PEMASANGAN 4  
TIANG KONKRIT TNB DIATAS TANAH RIZAB JPS BAGI TUJUAN  
PEMBEKALAN BEKALAN KUASA KEPADA MENARA MILIK DIGI  
TELECOMMUNICATIONS SDN BHD YANG TERLETAK DI SG. PETAI,PMCR  
DIGI,LOT 6369,KAMPUNG KOH,34800 TRONG,PERAK**

**PELAN IZIN LALU  
(PINDAAN 01)**

**NO FAIL RUJUKAN  
KUDR/TNBB/B/11/25/0940**



**TAJUK PERMOHONAN**  
 PERMOHONAN KEBENARAN BAGI KERJA-KERJA PEMASANGAN 4 TIANG KONKRIT TNB DIATAS TANAH RIZAB JPS BAGI TUJUAN PEMBEKALAN BEKALAN KUASA KEPADA MENARA MILIK DIGI TELECOMMUNICATIONS SDN BHD YANG TERLETAK DI SG. PETAI, PMCR DIGI, LOT 6369, KAMPUNG KOH, 34800 TRONG, PERAK


- PETUNJUK**
- JALAN JKR
  - JALAN PERSENDIRIAN
  - HORIZONTAL DIRECTIONAL DRILLING
  - TIANG SEDIA ADA
  - TITIK MULA AKHIR

**PIHAK BERKUASA MELULUS**  
**JABATAN KERJA RAYA LARUT MATANG & SELAMA**



JENIS PELAN	PELAN IZIN LALU
PELUKIS PELAN	ADIB FARHAN
TARIKH DIKELUARKAN	2025-12-24
MUKA SURAT	1/1
NO FAIL RUJUKAN	PINDAAN
KUDR/TNBB/B/11/25/0940	<b>01</b>

<b>JARAK KESELURUHAN : 345 m</b>		
KAEDAH	JARAK	PBM
CW	345 m	PBT

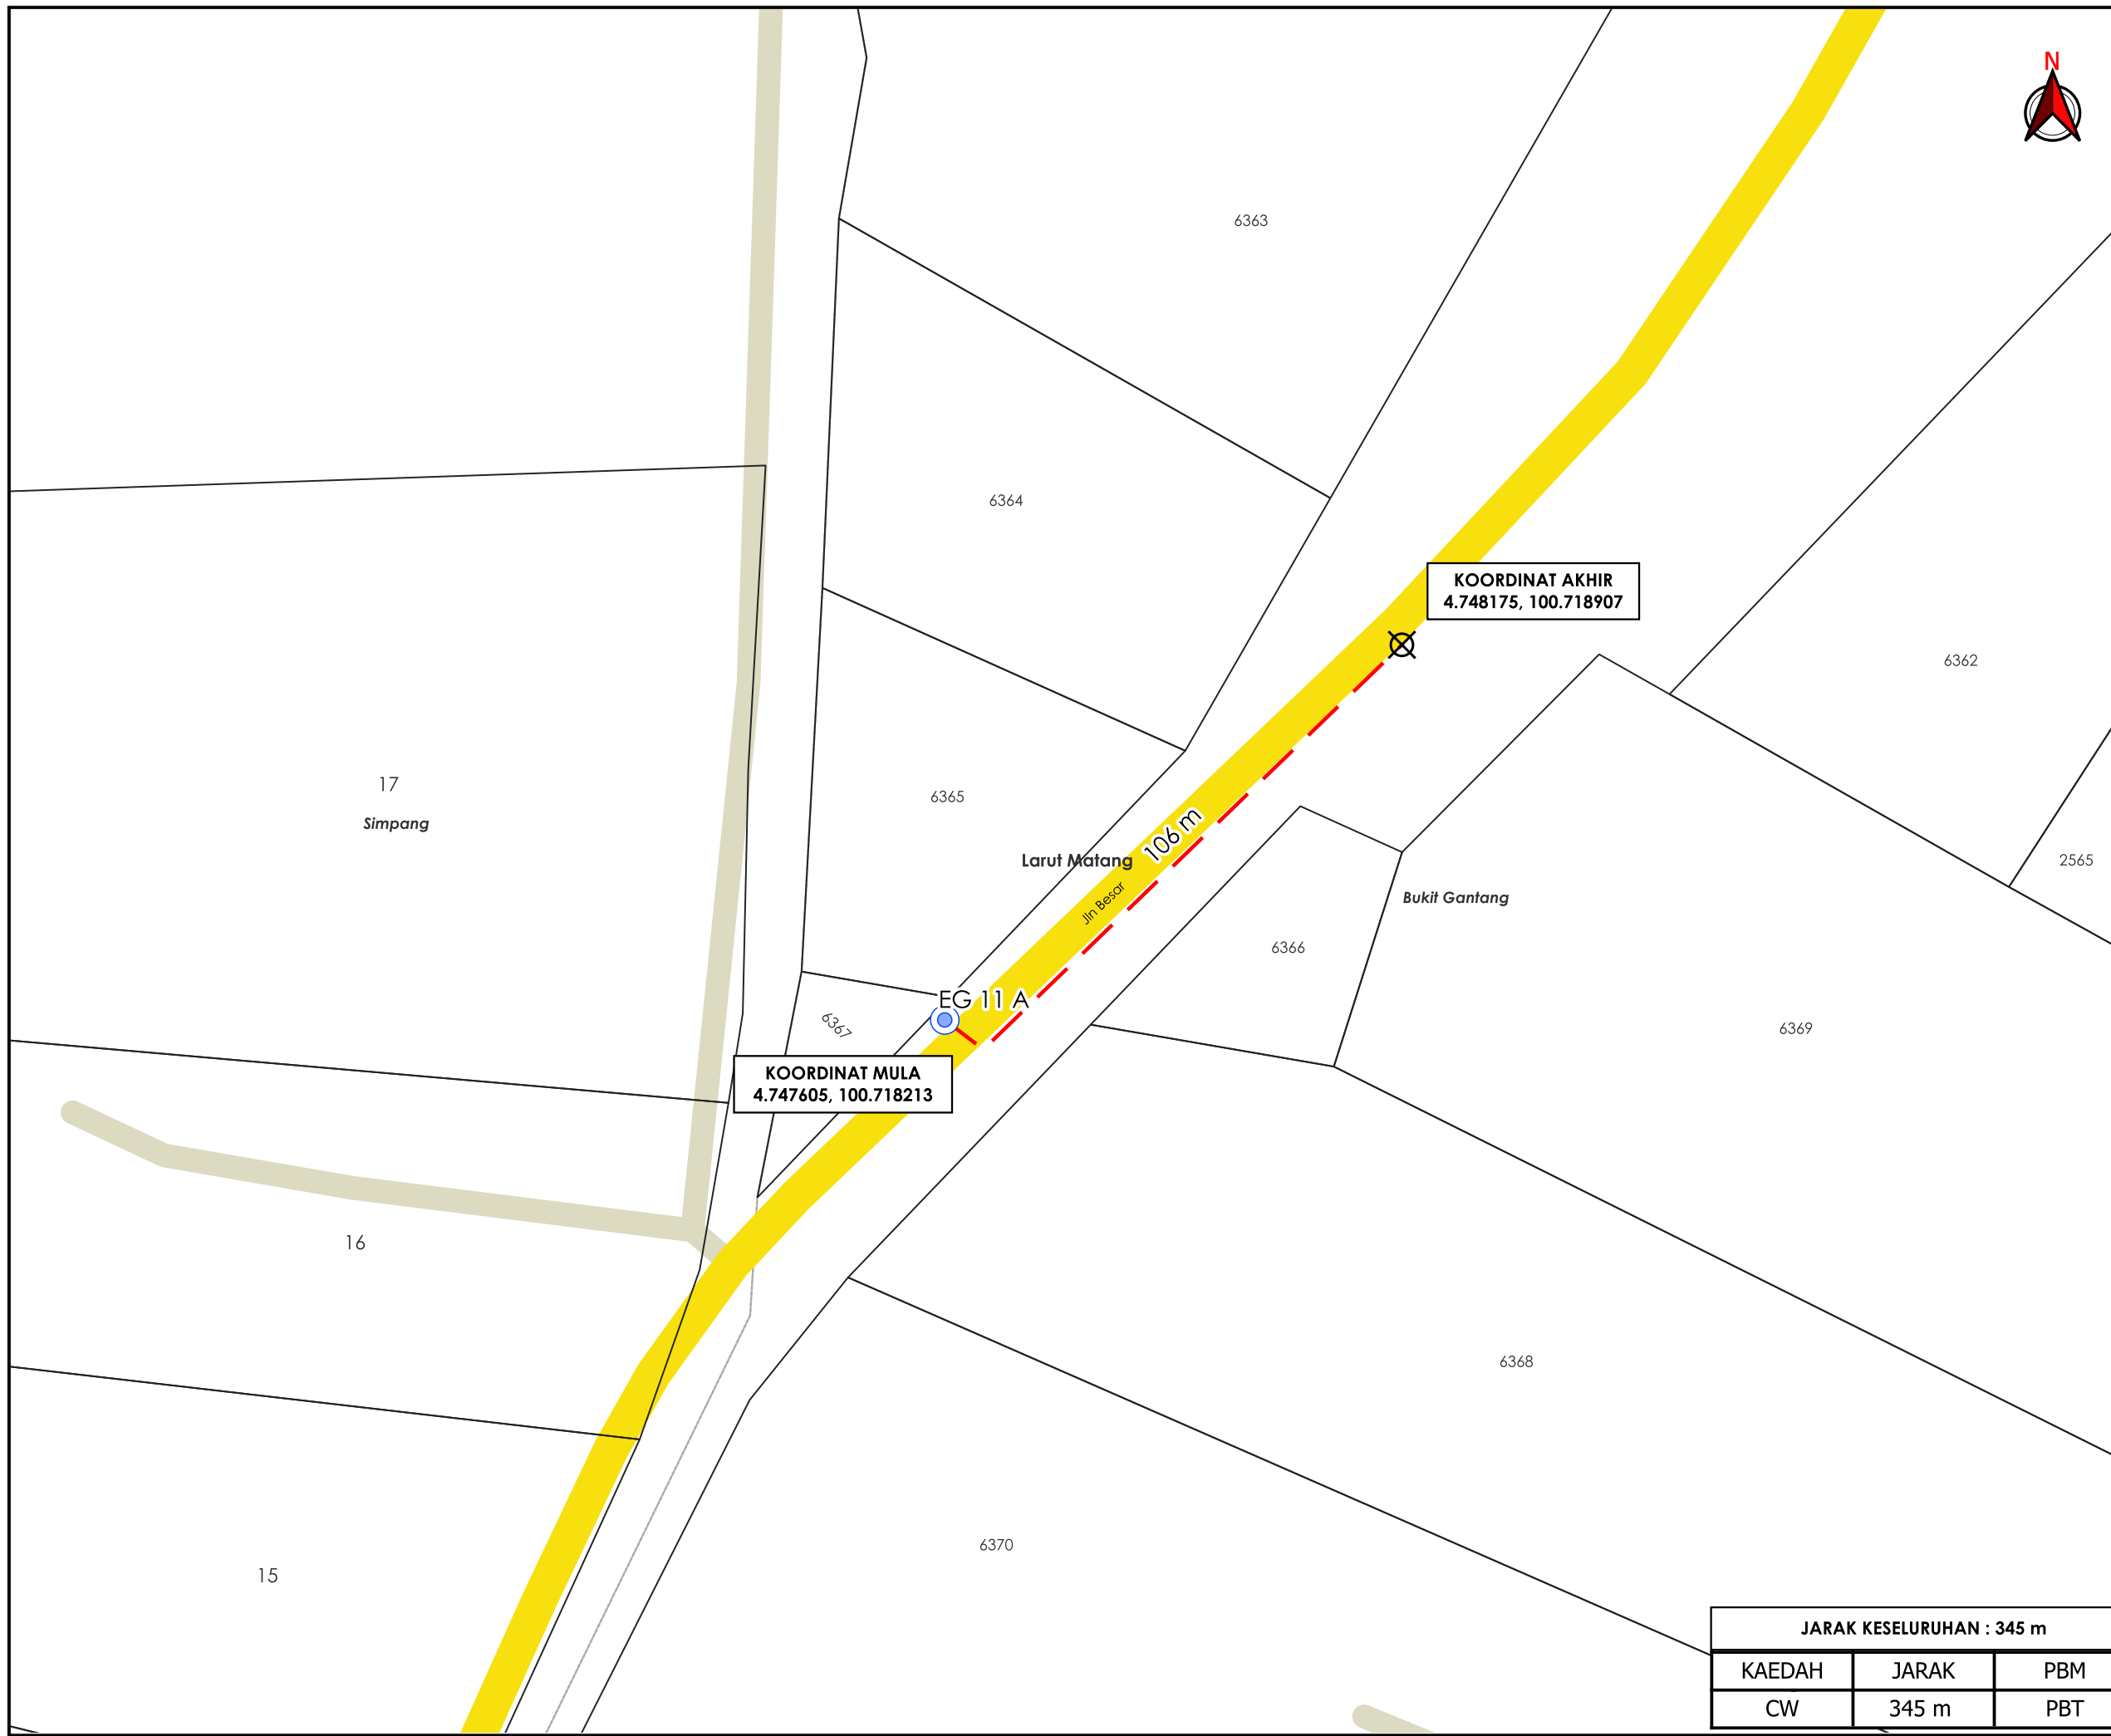

**\*PENGUKURAN BERDASARKAN JARAK SATELIT**