


**KORIDOR  
UTILITI**  
DARUL RIDZUAN



**KERJA-KERJA MENANAM TIANG KONKRIT SEBANYAK 8  
BATANG TIANG KONKRIT DI LALUAN TASEK PERTAMA 89 & 10  
UNTUK PROJECT - TMNA/251490\_SRR FTTH KTS\_CXXX ARENA  
TASEK PERTAMA ( LALUAN TASEK PERTAMA 89 & 10 )**

**PELAN IZIN LALU**

**NO FAIL RUJUKAN  
KUDR/TMBS/B/06/25/0642**

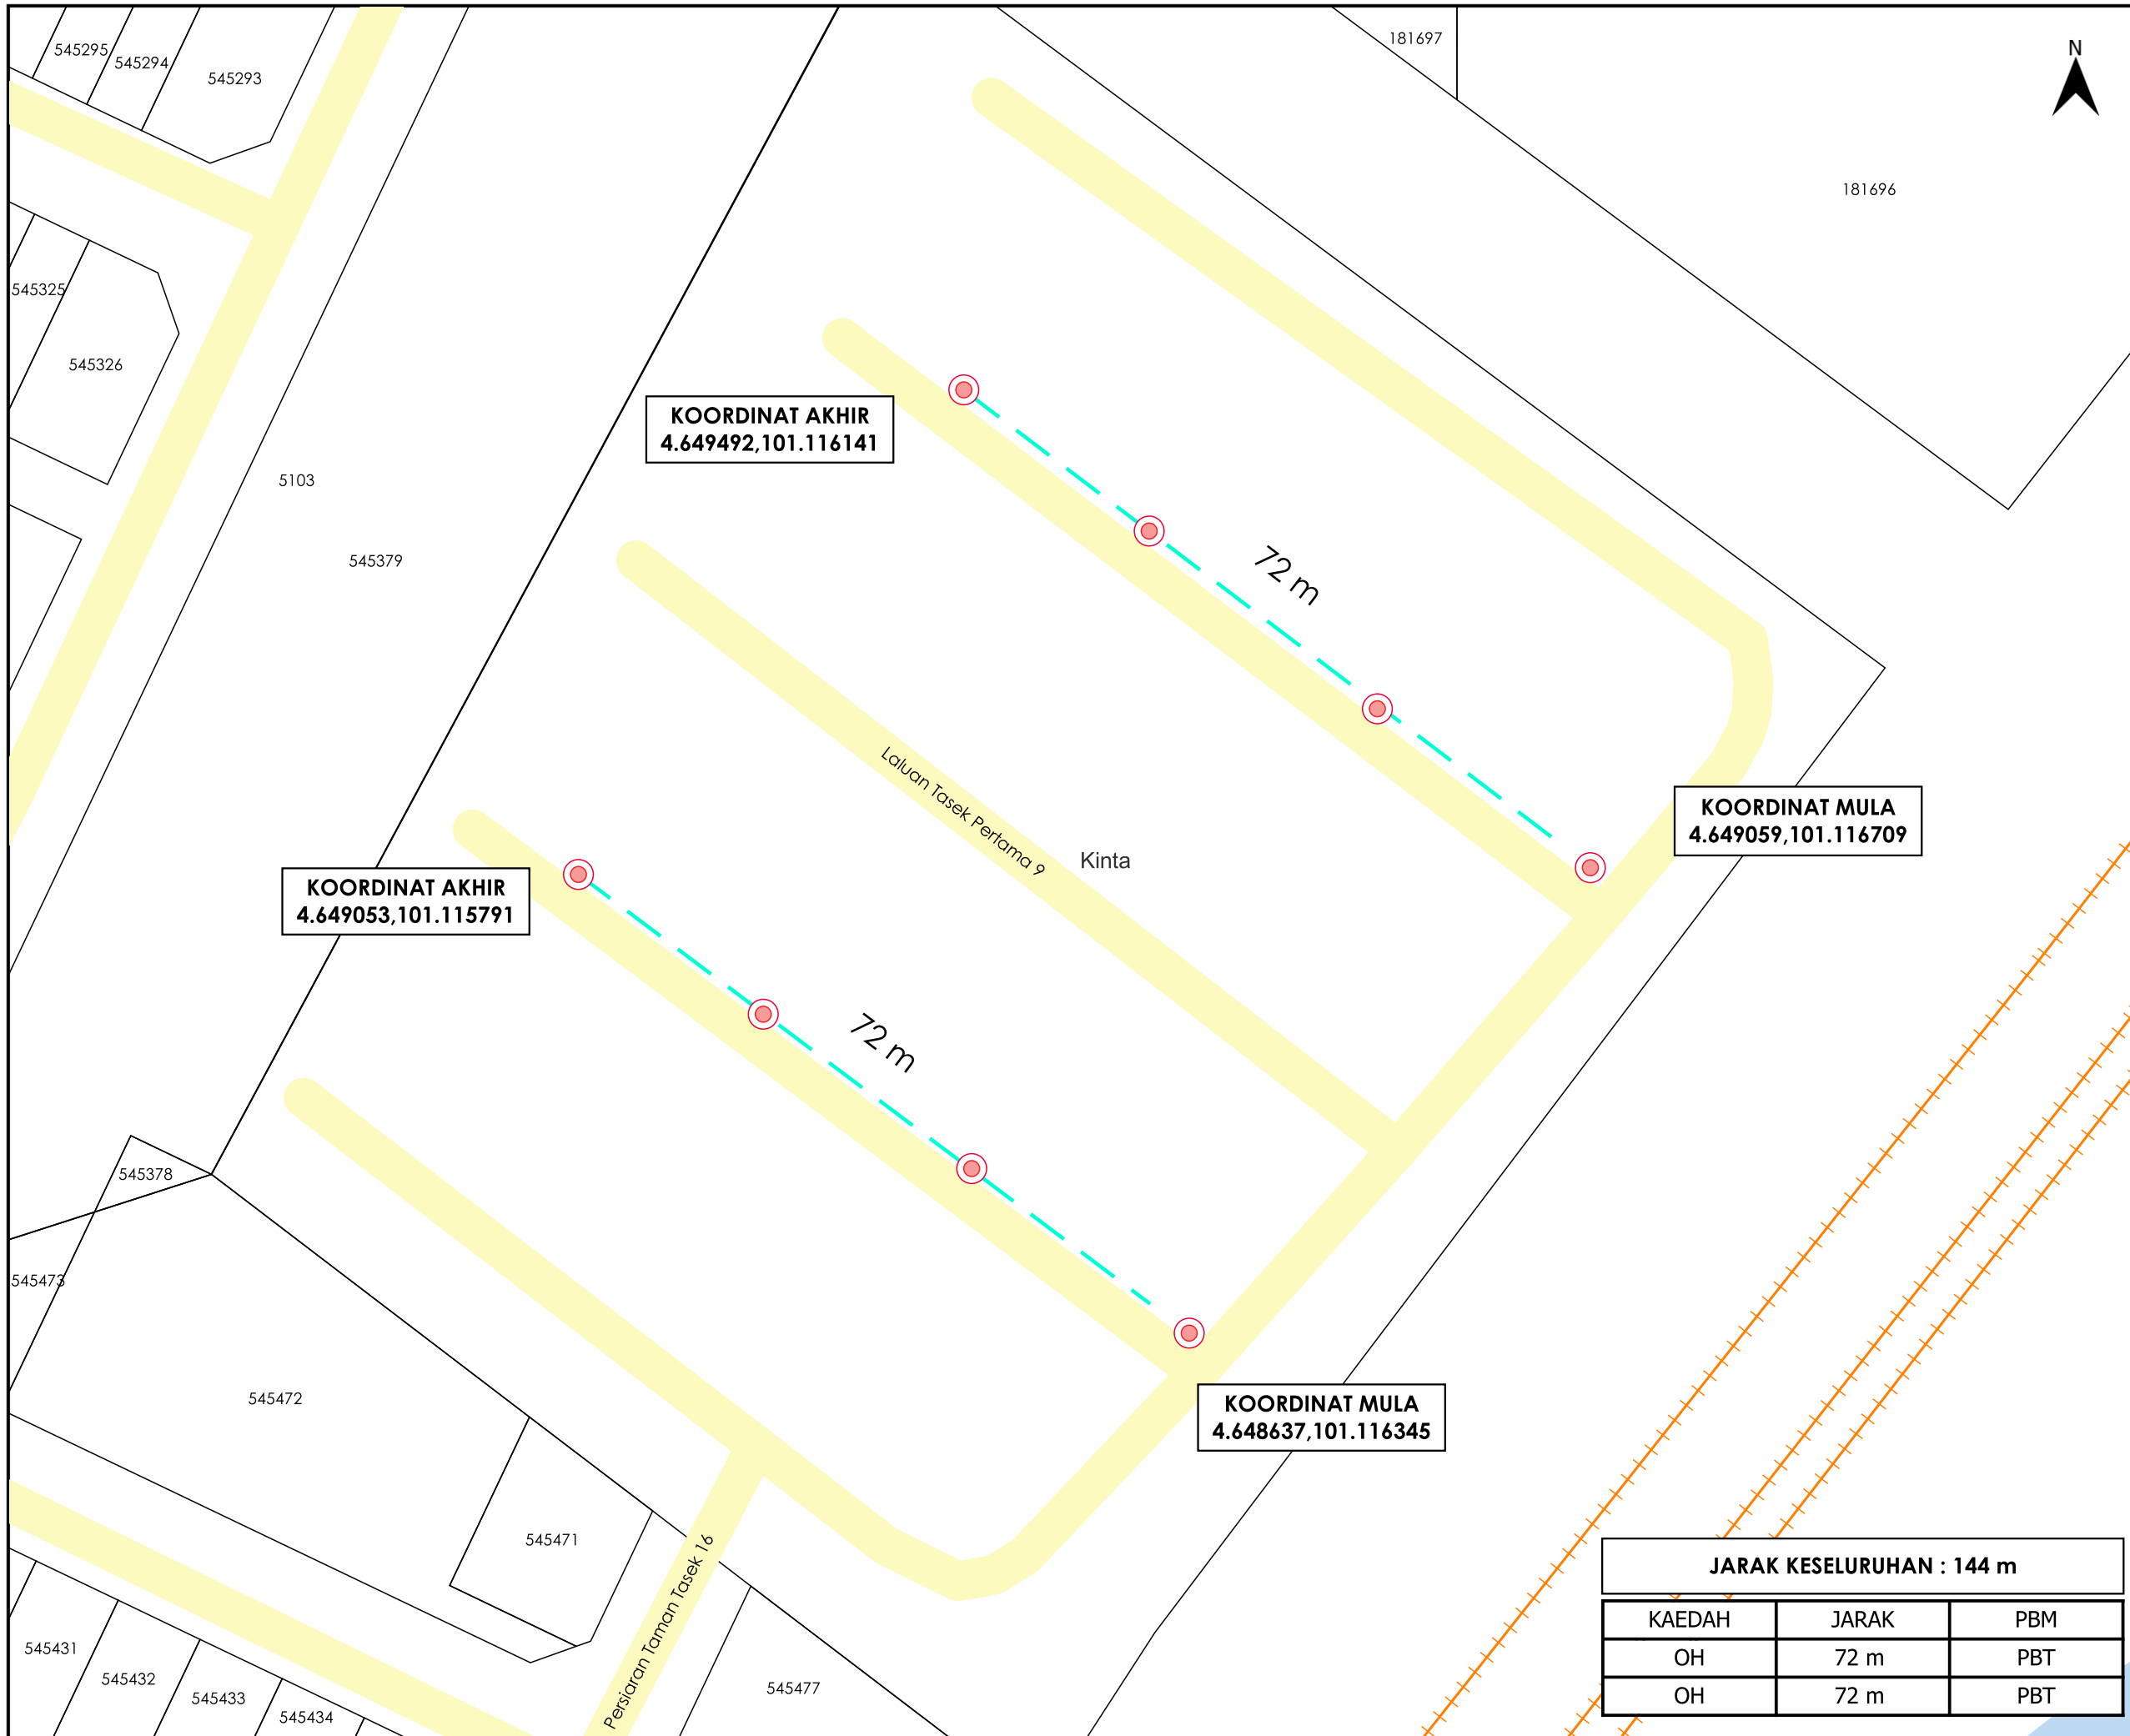


**TAJUK PERMOHONAN**  
 KERJA-KERJA MENANAM TIANG KONKRIT SEBANYAK 8 BATANG TIANG KONKRIT DI LALUAN TASEK PERTAMA 89 & 10 UNTUK PROJECT - TMNA/251490\_SRR\_FITH\_KTS\_CXXX ARENA TASEK PERTAMA ( LALUAN TASEK PERTAMA 89 & 10 )

**PETUNJUK**

- JALAN PBT
- OVERHEAD
- TIANG CADANGAN

**PIHAK BERKUASA MELULUS**  
 **MAJLIS BANDARAYA IPOH**

**PENYEDIA UTILITI**  


<b>JENIS PELAN</b>		PELAN IZIN LALU
<b>PELUKIS PELAN</b>		NURUL ASHIKEEN
<b>TARIKH DIKELUARKAN</b>		2025-06-20
<b>MUKA SURAT</b>		1/1
<b>NO FAIL RUJUKAN</b>		PINDAAN
KUDR/TMBS/B/06/25/0642		00

JARAK KESELURUHAN : 144 m		
KAEDAH	JARAK	PBM
OH	72 m	PBT
OH	72 m	PBT

**\*PENGUKURAN BERDASARKAN JARAK SATELIT**