

**KORIDOR
UTILITI**
DARUL RIDZUAN




IndahWater

**CADANGAN SKIM PERUMAHAN DI ATAS PT 184265 HINGGA PT
184394 (LOT 338145-LOT 338230, LOT 338236-LOT 338279 DAN
LOT 338231-LOT 338235) DI ATAS TANAH KERAJAAN
SEBAHAGIAN LOT 13753, MUKIM BELANJA, DAERAH KINTA, PERAK
UNTUK TETUAN IJ VENTURES SDN BHD**

PELAN IZIN LALU

**NO FAIL RUJUKAN
KUDR/IWK/B/06/25/0659**

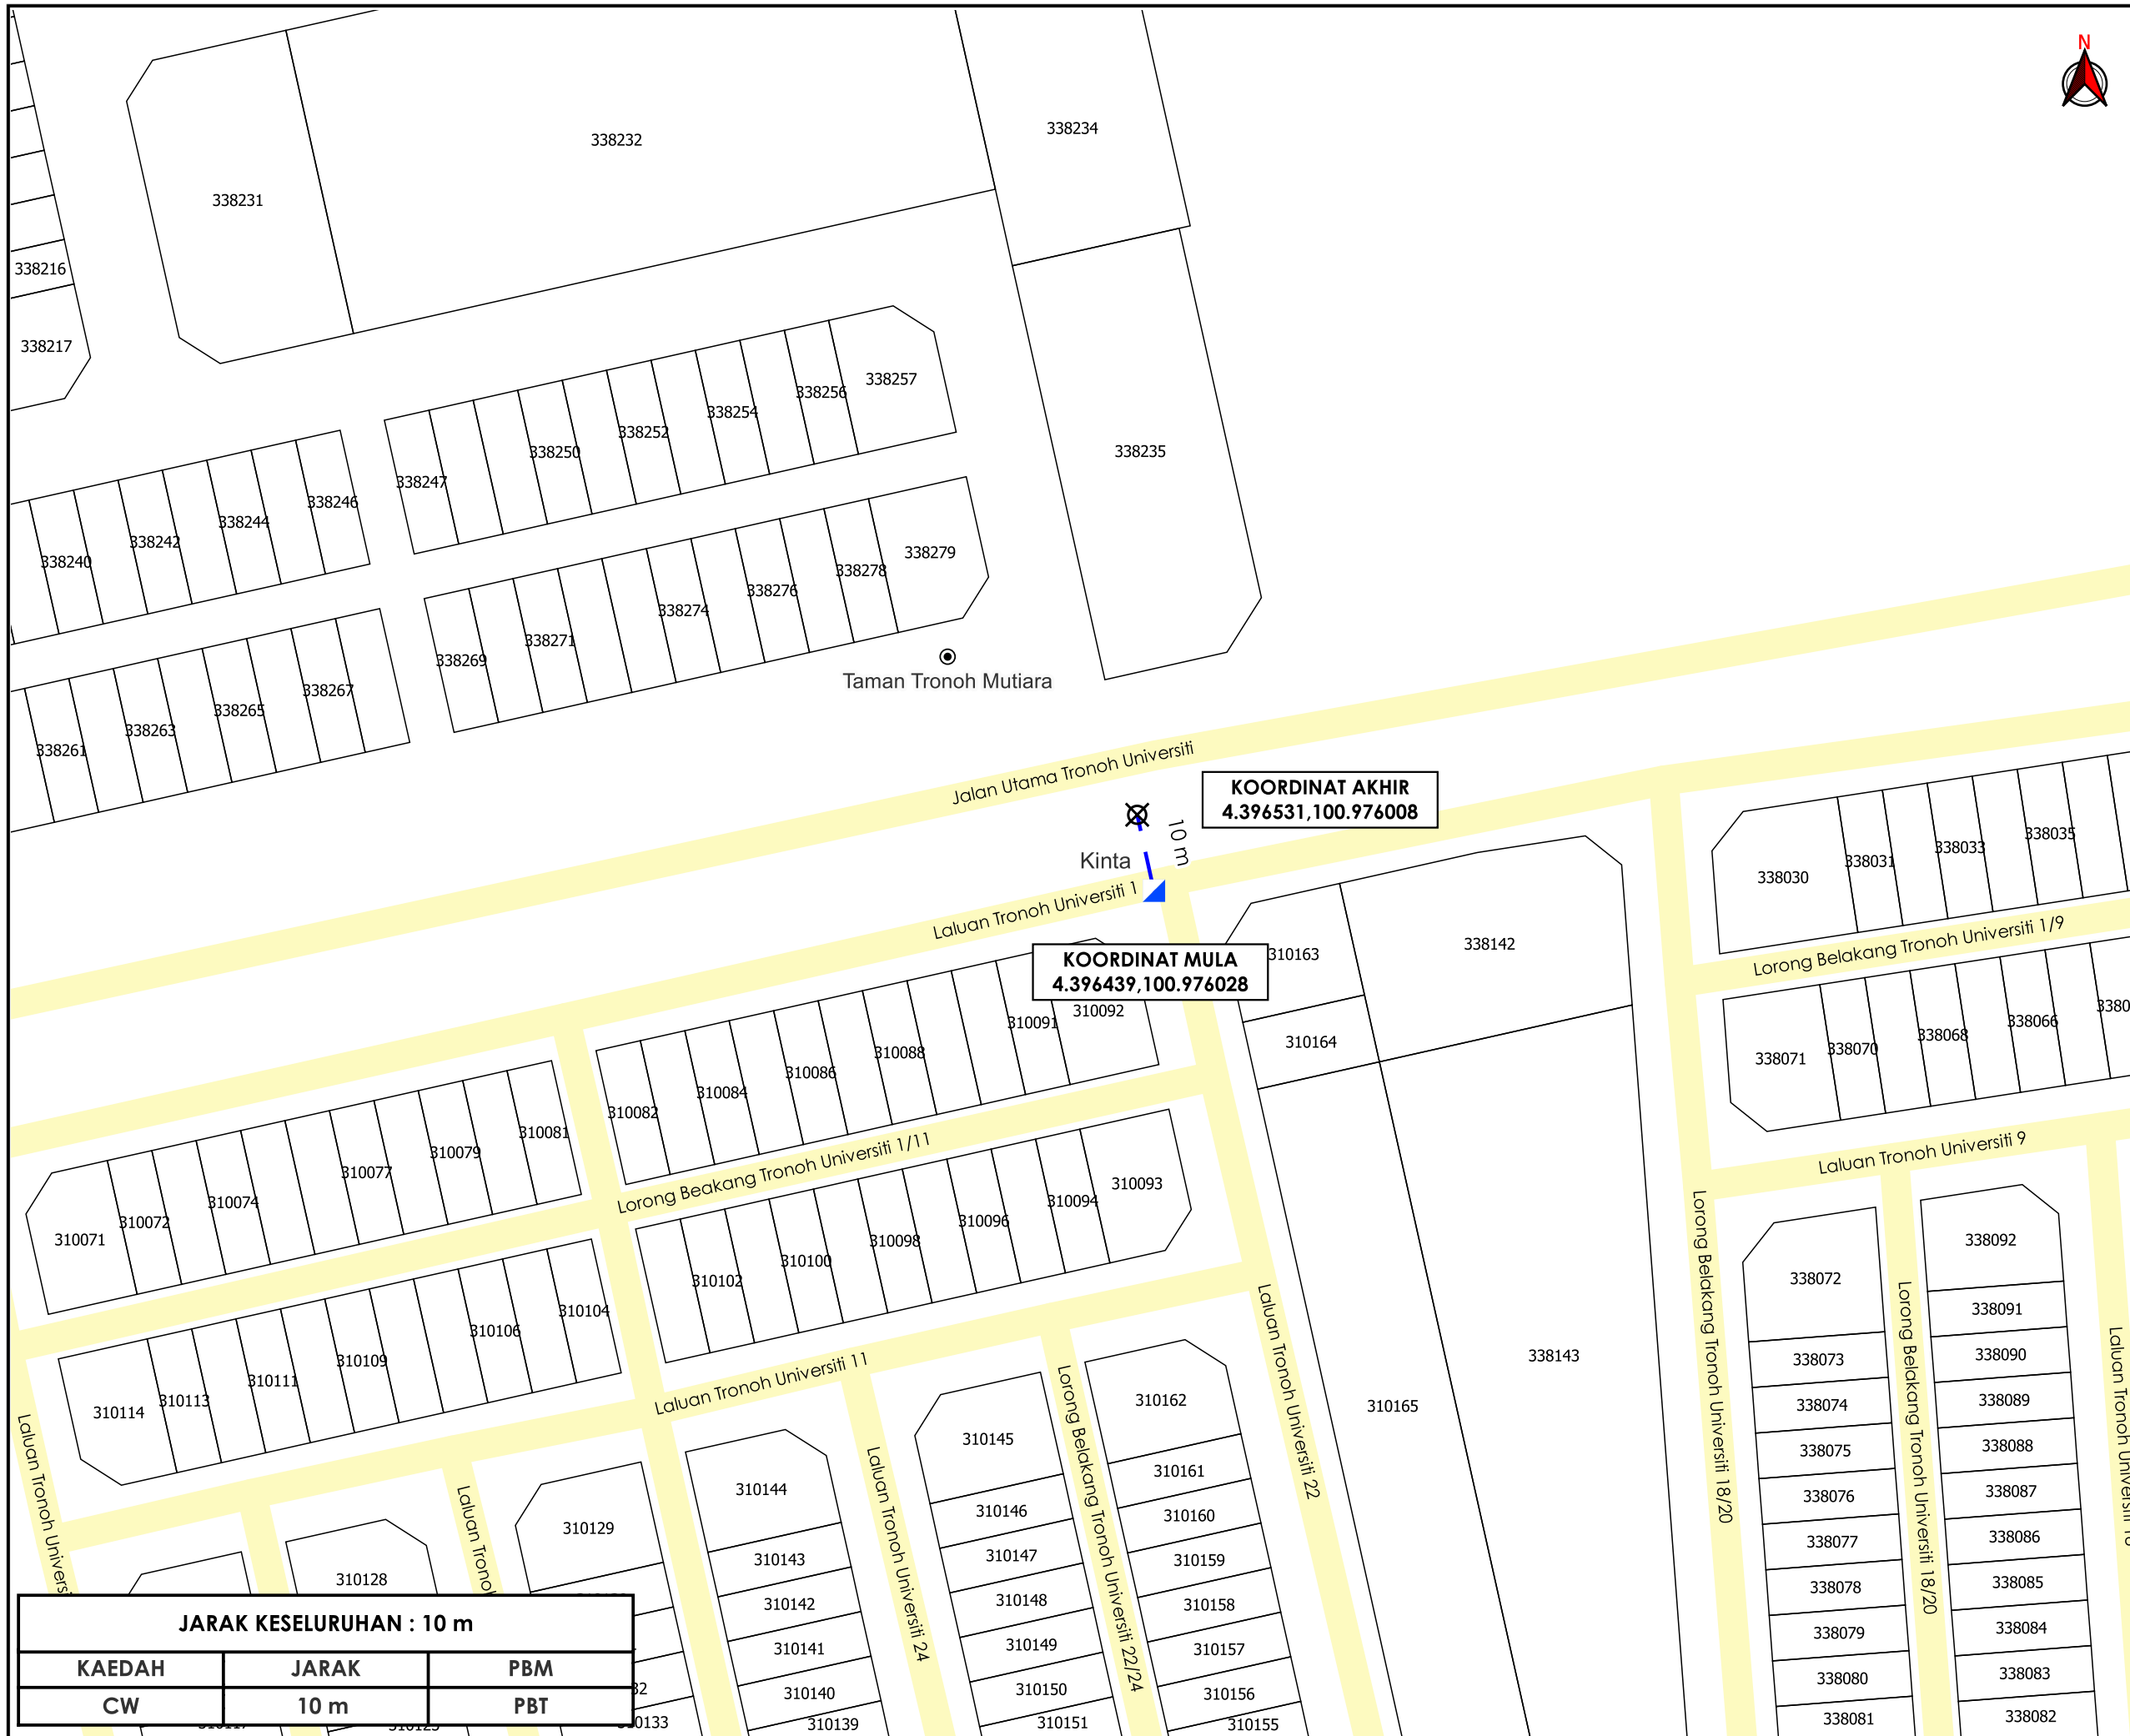

AGENSI PENYELARAS
KORIDOR UTILITI
 DARUL RIDZUAN



TAJUK PERMOHONAN
 CADANGAN SKIM PERUMAHAN DI ATAS PT 184265 HINGGA PT 184394 (LOT 338145-LOT 338230, LOT 338236-LOT 338279 DAN LOT 338231-LOT 338235) DI ATAS TANAH KERAJAAN SEBAHAGIAN LOT 13753, MUKIM BELANJA, DAERAH KINTA, PERAK UNTUK TETUAN IJ VENTURES SDN BHD

- PETUNJUK**
- JALAN PBT
 - CARRIAGE WAY
 - MANHOLE SEDIA ADA
 - TITIK MULA/AKHIR

PIHAK BERKUASA MELULUS

MAJLIS DAERAH BATU GAJAH



JENIS PELAN		PELAN IZIN LALU
PELUKIS PELAN		SYAHMIZA SUHAILA
TARIKH DIKELUARKAN		2025-06-26
MUKA SURAT	1/1	
NO FAIL RUJUKAN		PINDAAN
KUDR/IWK/B/06/25/0659		00

JARAK KESELURUHAN : 10 m		
KAEDAH	JARAK	PBM
CW	10 m	PBT

*PENGUKURAN BERDASARKAN JARAK SATELIT