

**KORIDOR
UTILITI**
DARUL RIDZUAN




maxis 

**PERMOHONAN BAGI MENDAPATKAN KEBENARAN LALUAN UNTUK
PEMASANGAN DAN PENYAMBUNGAN KEMUDAHAN UTILITI
TELEKOMUNIKASI SERTA PENGOREKAN UNTUK PROJEK UMOBILE 5G
"FIBERISATION" DI JALAN SM 1C/15 BAGI TETUAN MAXIS
BROADBAND SDN BHD [ENTERPRISE : BUST]**

**PELAN IZIN LALU
(PINDAAN 02)**

**NO FAIL RUJUKAN
KUDR/MXS/B/12/25/0972**

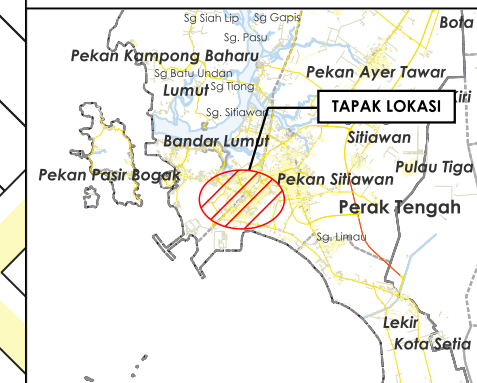

TAJUK PERMOHONAN
PERMOHONAN BAGI MENDAPATKAN KEBENARAN ALUAN UNTUK PEMASANGAN DAN PENYAMBUNGAN KEMUDAHAN UTILITI TELEKOMUNIKASI SERTA PENGOREKAN UNTUK PROJEK UMOBILE 5G "FIBERISATION" DI JALAN SM 1C/15 BAGI TETUAN MAXIS BROADBAND SDN BHD [ENTERPRISE : BUST]


- PETUNJUK**
- JALAN JKR
 - JALAN PBT
 - JALAN PERSENDIRIAN
 - GRASS VERGE
 - MICRO TRENCHING
 - MANHOLE SEDIA ADA
 - MANHOLE CADANGAN

PIHAK BERKUASA MELULUS
 MAJLIS PERBANDARAN MANJUNG

PENYEDIA UTILITI

JARAK KESELURUHAN :73 m		
KAEDAH	JARAK	PBM
MT	64 m	PBT
GV	9 m	PBT

JENIS PELAN	PELAN IZIN LALU
PELUKIS PELAN	ADIB FARHAN
TARIKH DIKELUARKAN	2026-01-15
MUKA SURAT	1/1
NO FAIL RUJUKAN	PINDAAN
KUDR/MXS/B/12/25/0972	02

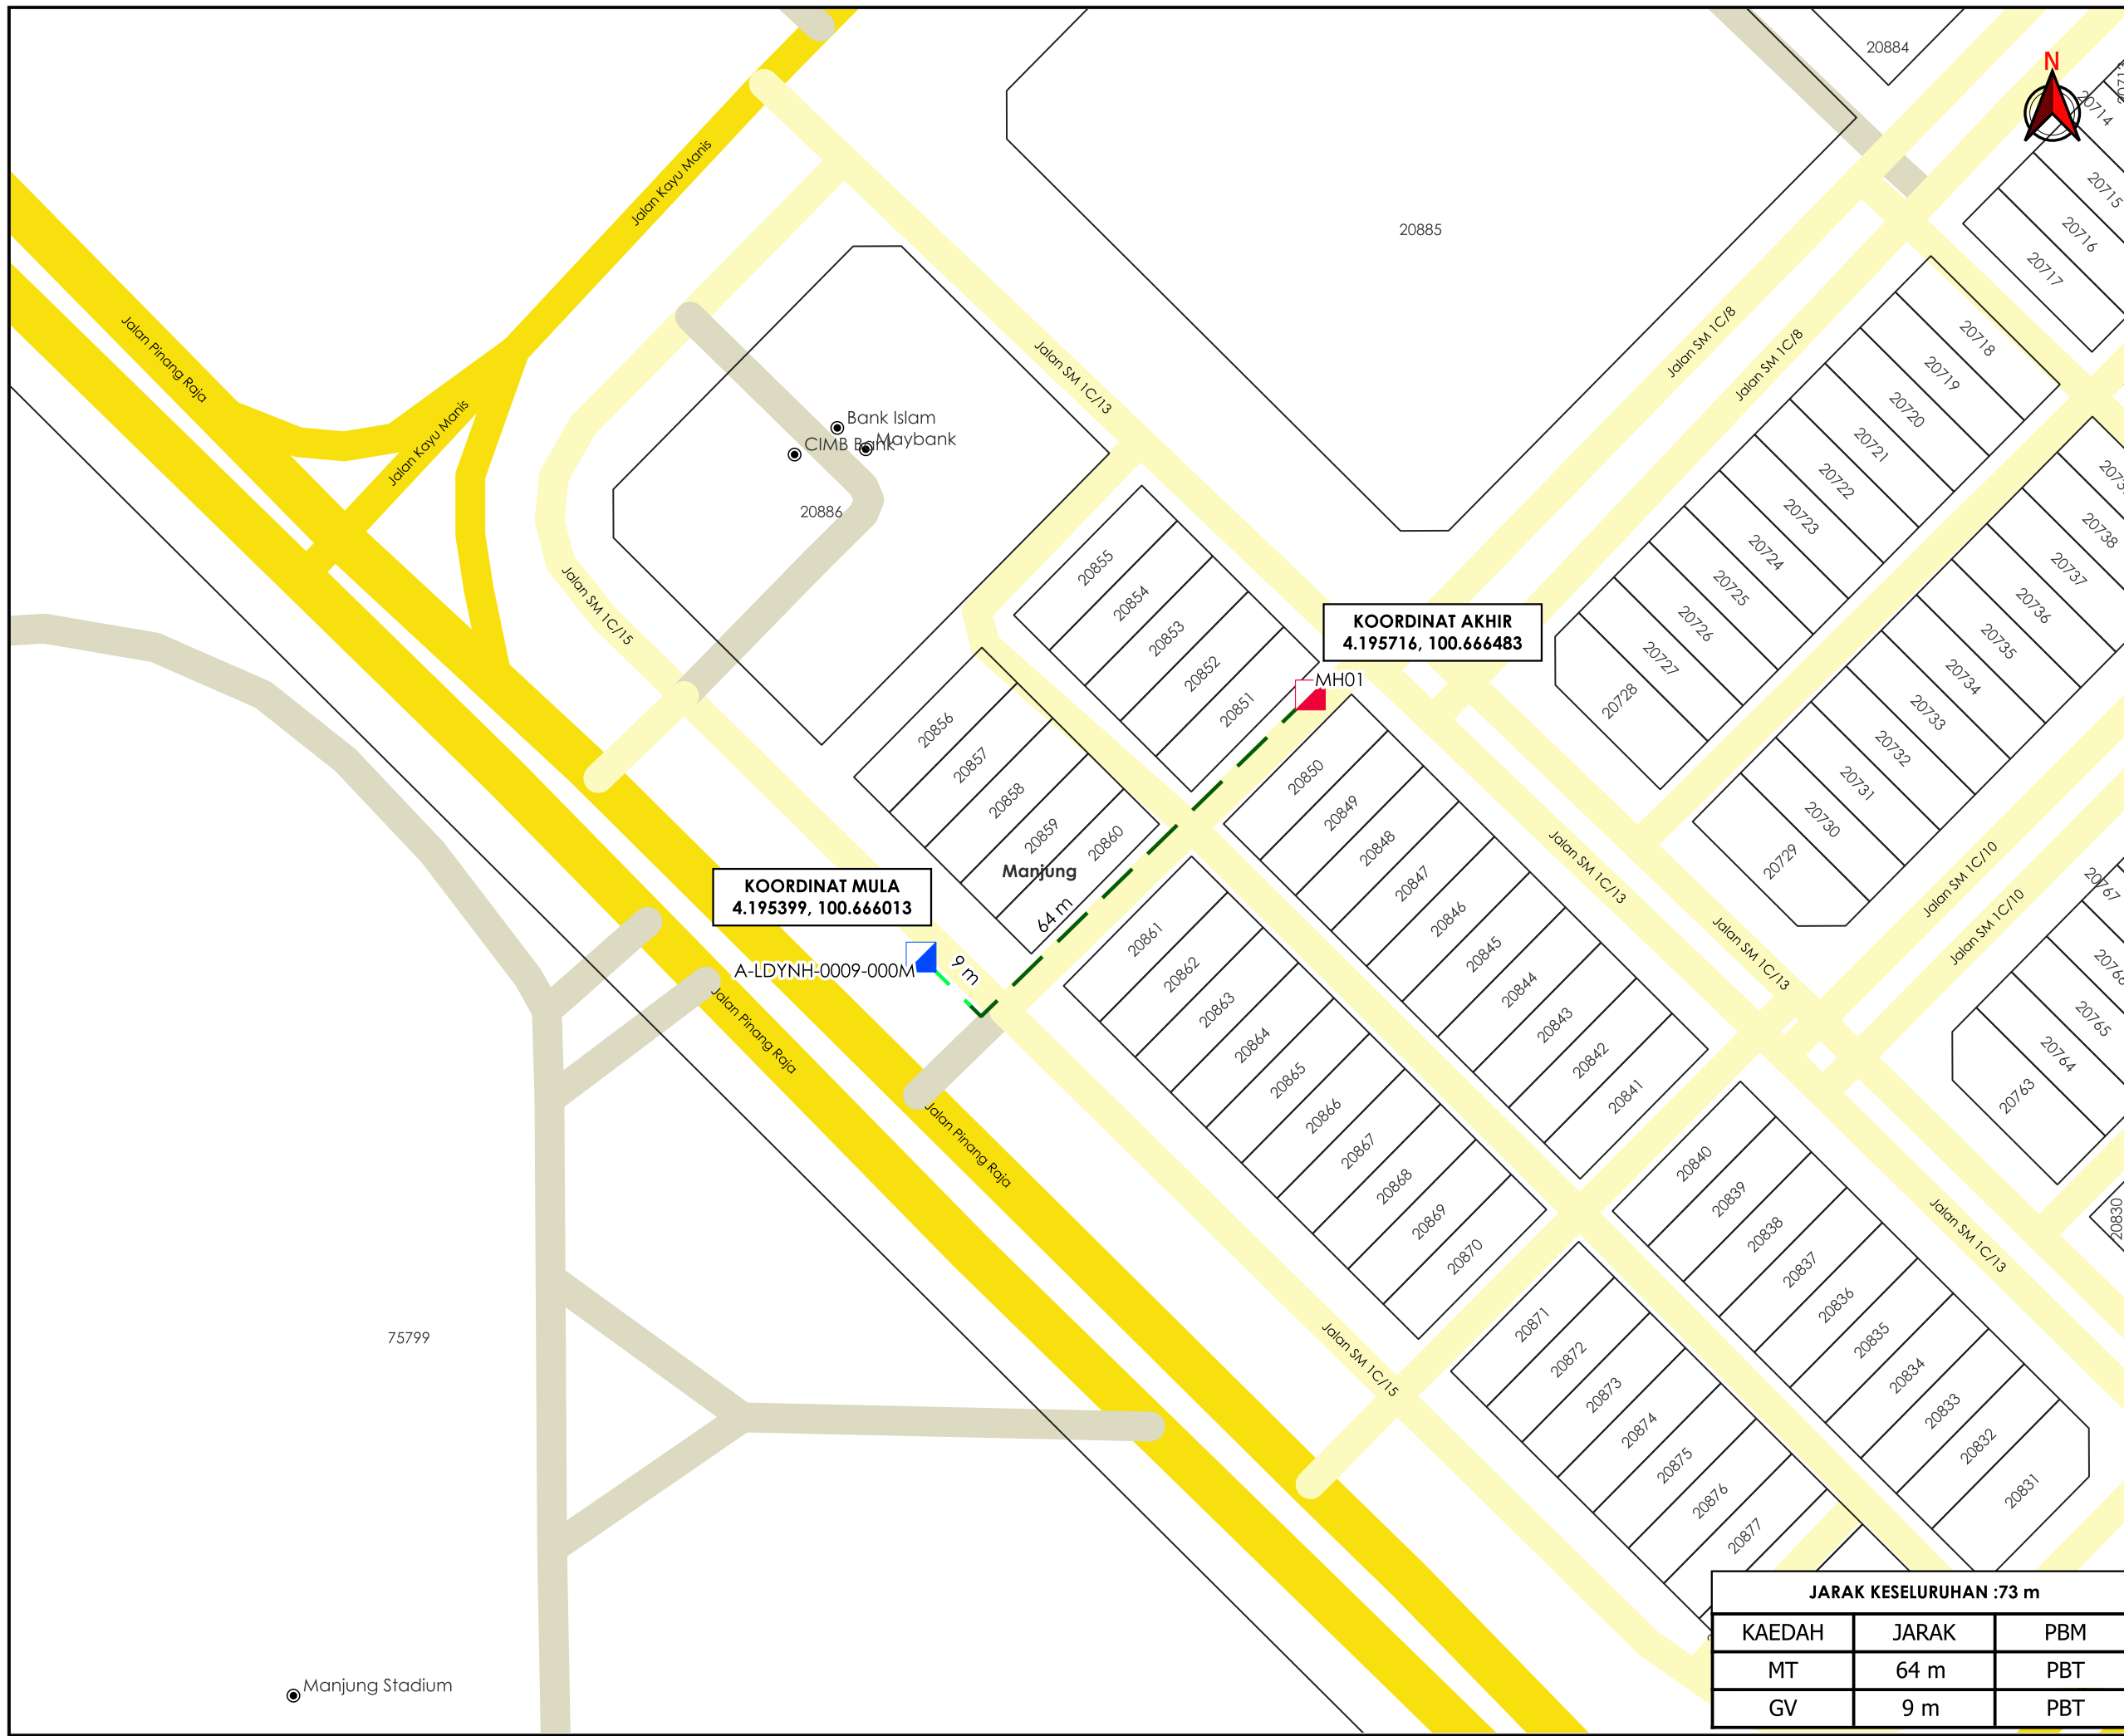

***PENGUKURAN BERDASARKAN JARAK SATELIT**