

**KORIDOR
UTILITI**
DARUL RIDZUAN




**TENAGA
NASIONAL**

**PERMOHONAN BEKALAN ELEKTRIK & METER LAMPU JALAN
BAGI CADANGAN MEMBINA DAN MENYIAPKAN KOMPLEKS
PUSAT PENYELENGGARAAN KENDERAAN DI ATAS LOT 51119
(JALAN KUALA KANGSAR) MUKIM HULU KINTA, DAERAH
KINTA, PERAK DARUL RIDZUAN UNTUK TETUAN SKYLINE
ENTITY SDN BHD**

**PELAN IZIN LALU
(PINDAAN)**

**NO FAIL RUJUKAN
KUDR/TNBB/B/02/25/0190**

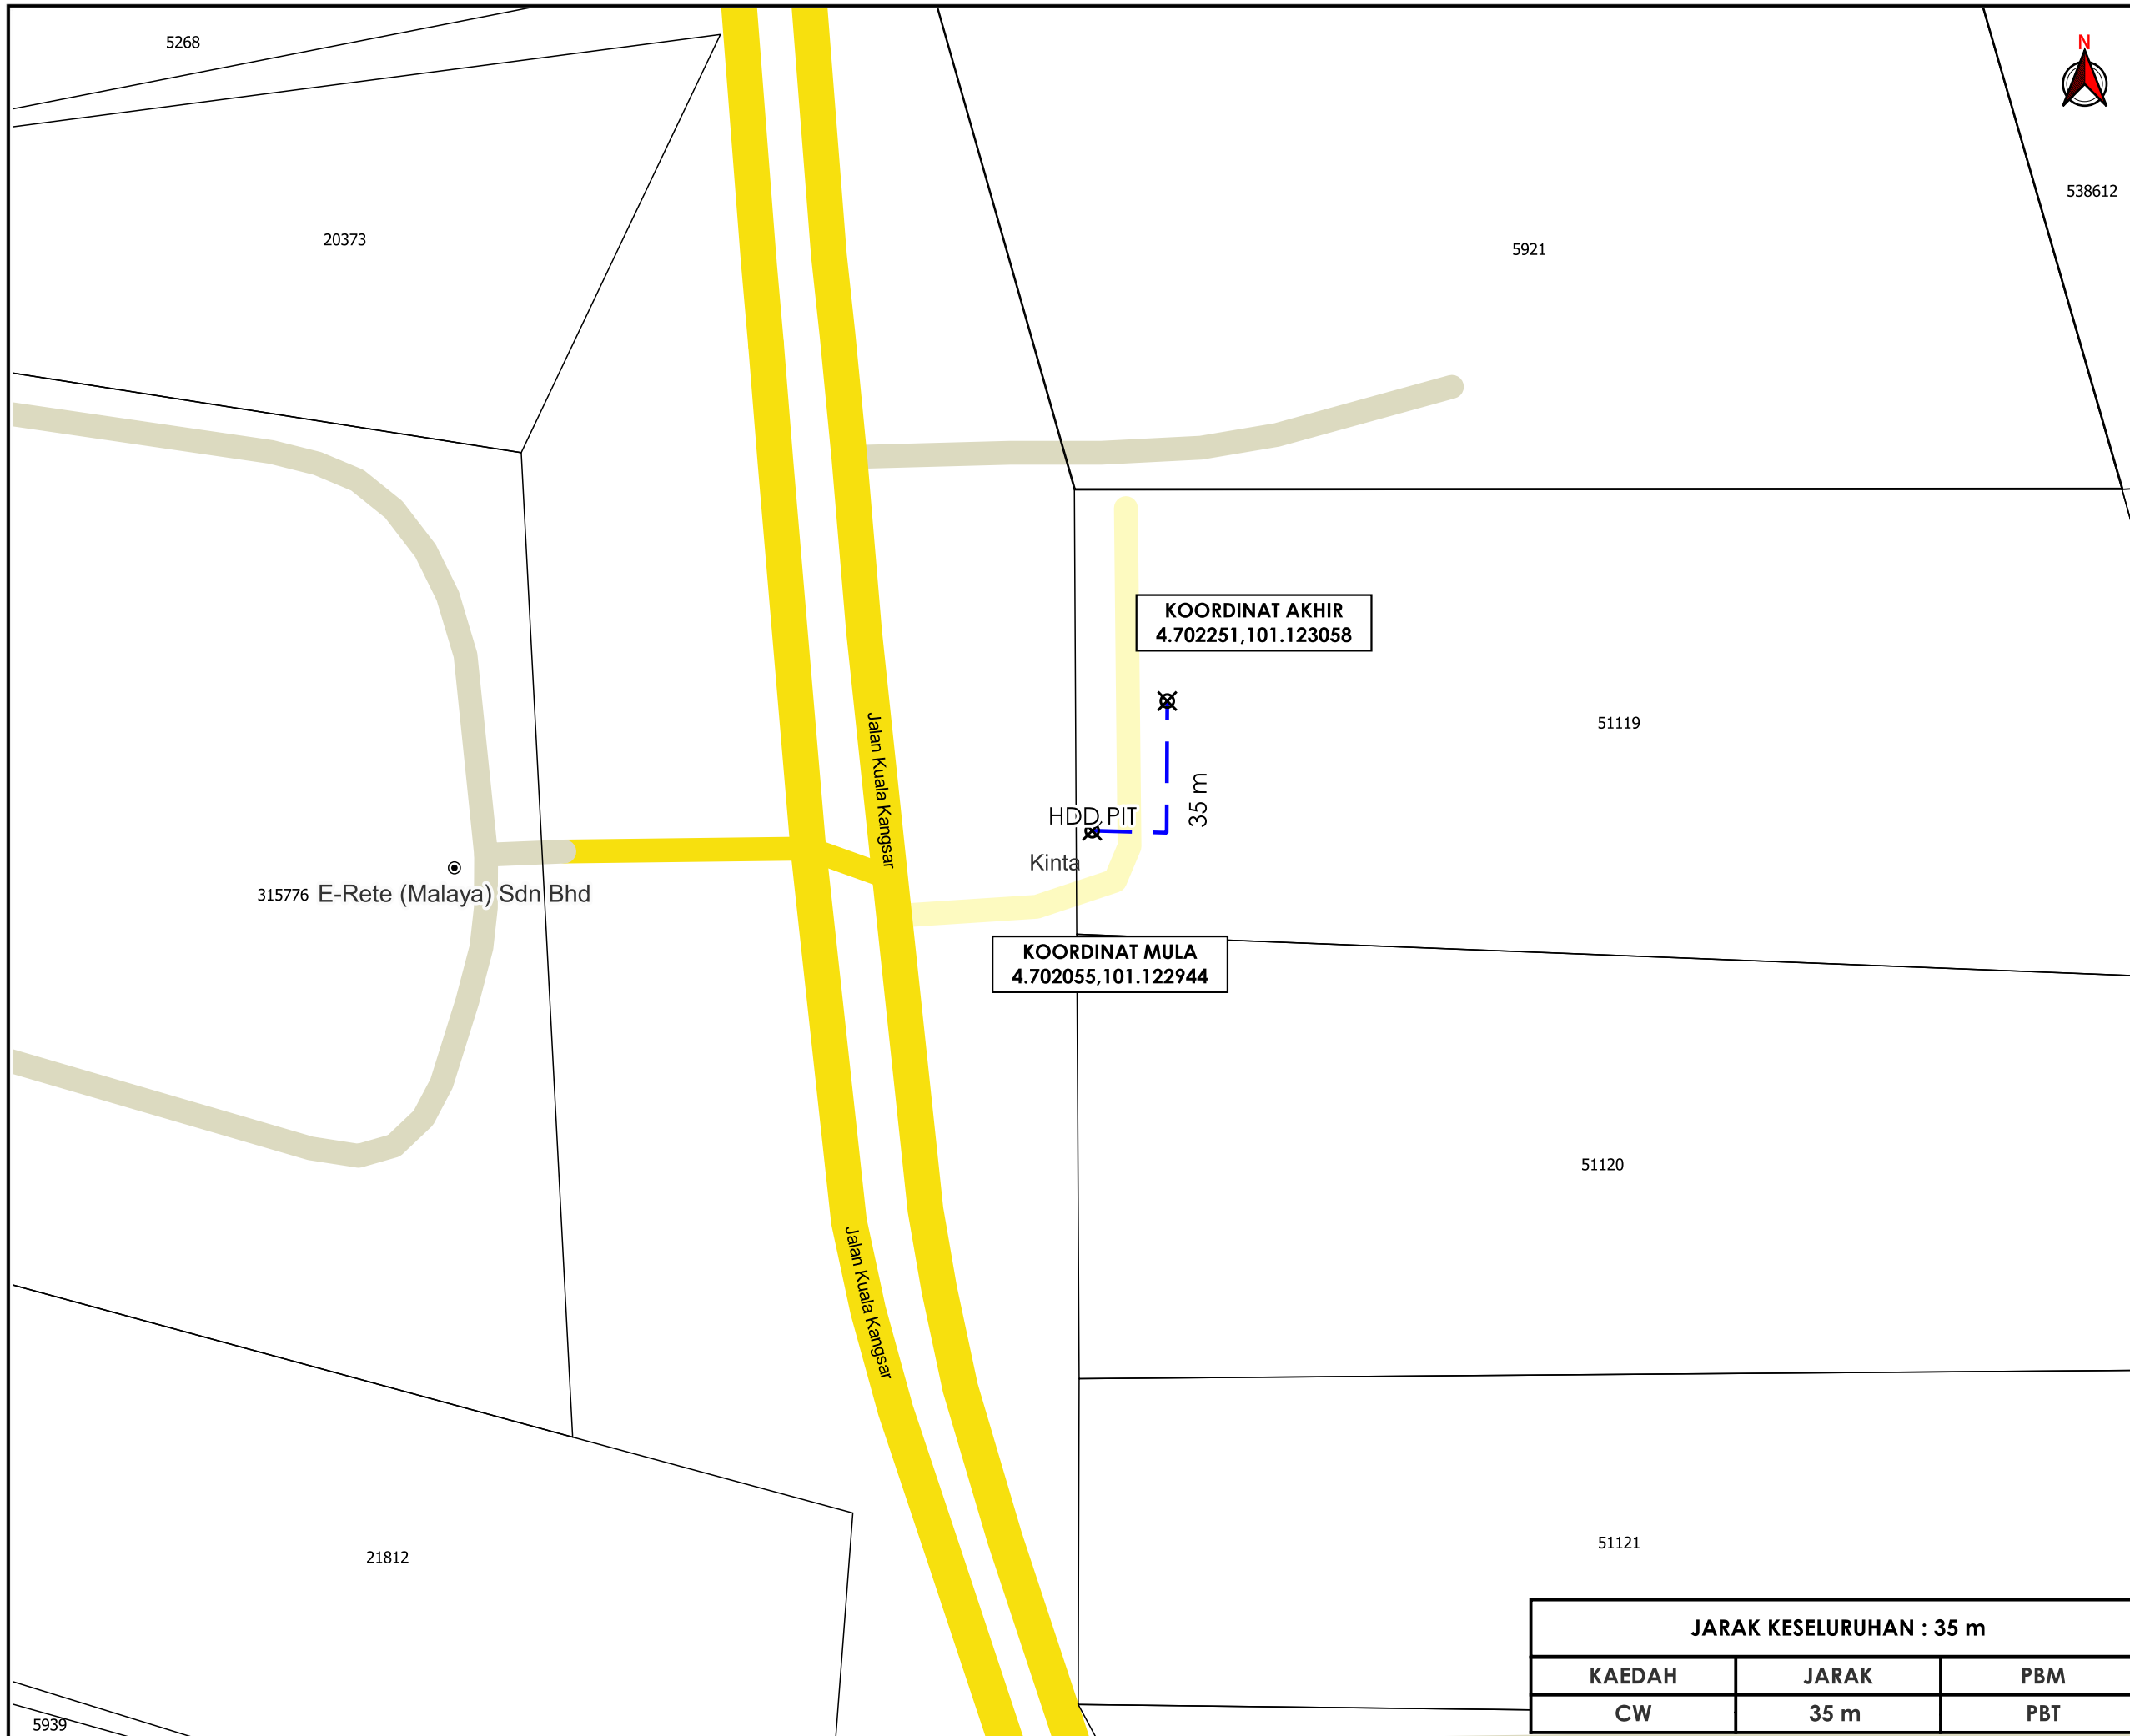

TAJUK PERMOHONAN
 PERMOHONAN BEKALAN ELEKTRIK & METER LAMPU JALAN BAGI CADANGAN MEMBINA DAN MENYIAPKAN KOMPLEKS PUSAT PENYELENGGARAAN KENDERAAN DI ATAS LOT 51119 (JALAN KUALA KANGSAR) MUKIM HULU KINTA, DAERAH KINTA, PERAK DARUL RIDZUAN UNTUK TETUAN SKYLINE ENTITY SDN BHD

PETUNJUK

- JALAN JKR
- JALAN PBT
- JALAN PERSENDIRIAN
- CARRIAGE WAY
- X TITIK MULA/AKHIR

PIHAK BERKUASA MELULUS

	MAJLIS BANDARAYA IPOH



JENIS PELAN	PELAN IZIN LALU
PELUKIS PELAN	SYAHMIZA SUHAILA
TARIKH DIKELUARKAN	2025-03-20
MUKA SURAT	1/1
NO FAIL RUJUKAN	PINDAAN
KUDR/TNBB/B/02/25/0190	01

JARAK KESELURUHAN : 35 m		
KAEDAH	JARAK	PBM
CW	35 m	PBT

***PENGUKURAN BERDASARKAN JARAK SATELIT**