


**KORIDOR
UTILITI**
DARUL RIDZUAN



**PROJEK PENYEDIAAN POINT OF PRESENCE (POP) FASA 2 HAB
INFRASTUKTUR GENTIAN OPTIK BERHAMPIRAN DENGAN SEKOLAH,
PREMIS KERAJAAN DAN KOMUNITI SEKITARNYA OLEH KEMENTERIAN
KOMUNIKASI (ZON UTARA – PERAK & KEDAH) SERAHAN DOKUMEN
LENGKAP BAGI PERMOHONAN KELULUSAN IZIN LALU ABA4021 –
SEKOLAH KEBANGSAAN JELIANG**

PELAN IZIN LALU

**NO FAIL RUJUKAN
KUDR/KACP/A/05/25/0494**

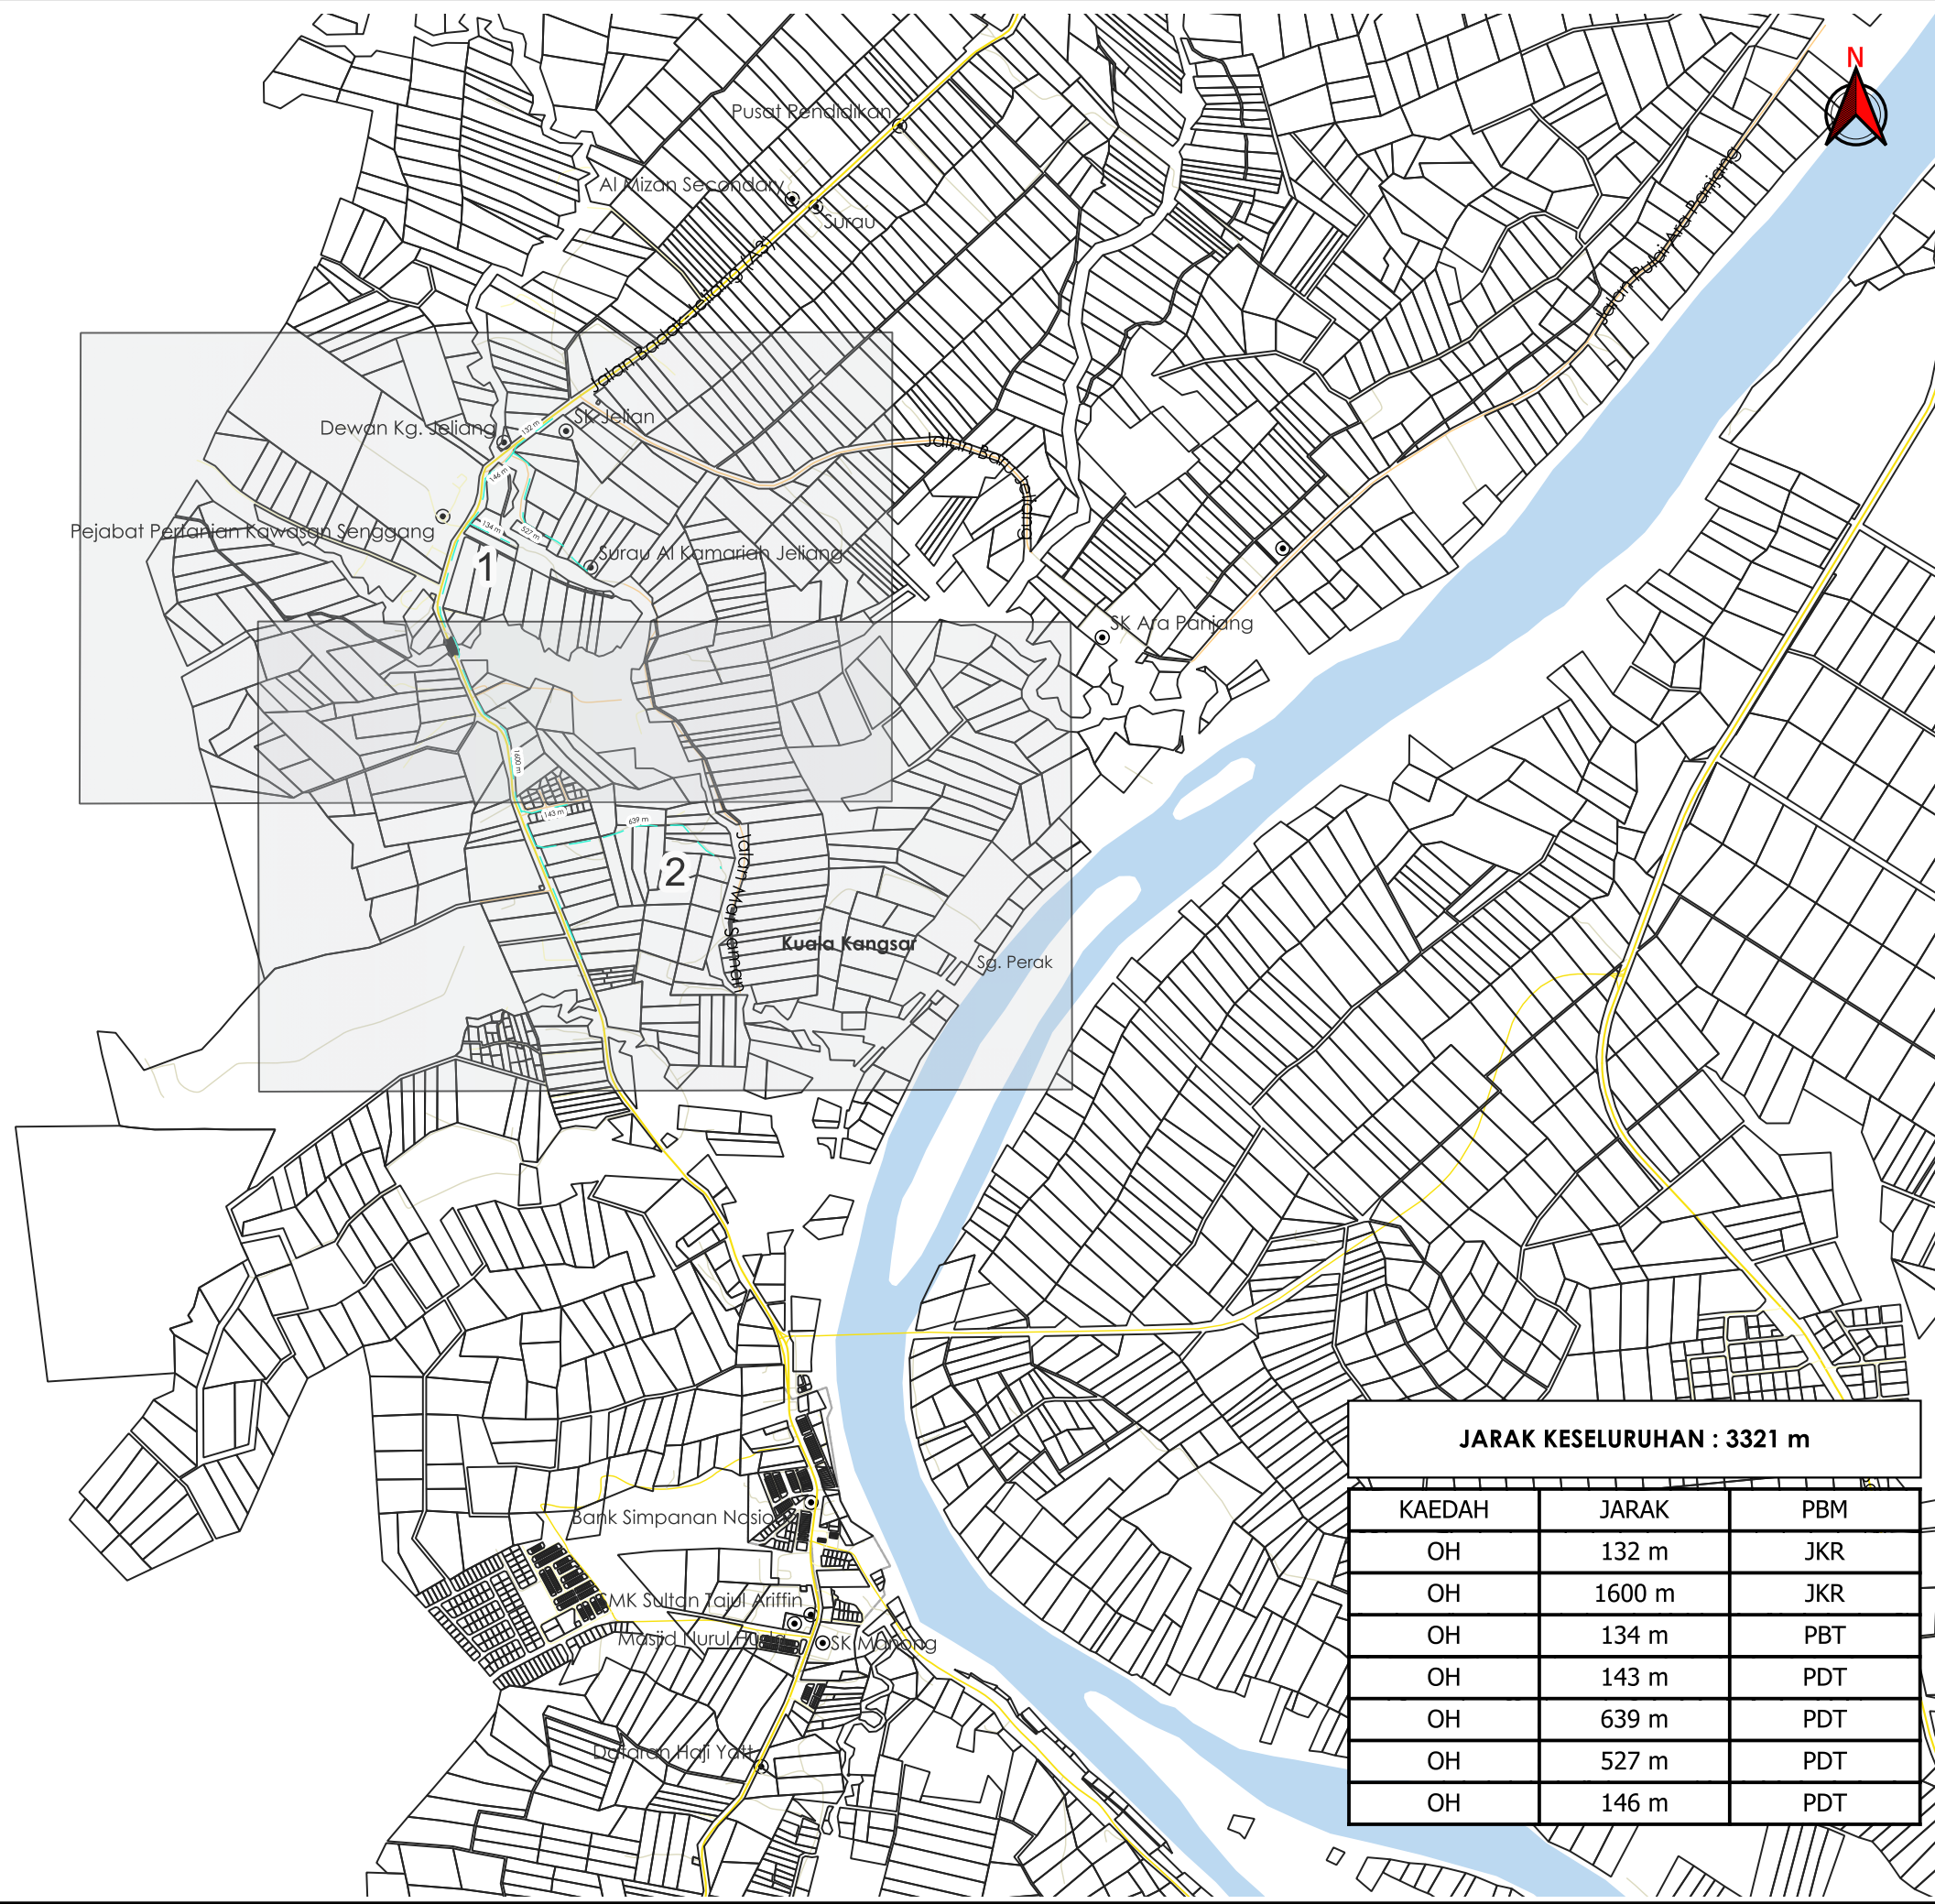

TAJUK PERMOHONAN
 PROJEK PENYEDIAAN POINT OF PRESENCE (POP) FASA 2 HAB INFRASTRUKTUR GENTIAN OPTIK BERHAMPIRAN DENGAN SEKOLAH, PREMIS KERAJAAN DAN KOMUNITI SEKITARNYA OLEH KEMENTERIAN KOMUNIKASI (ZON UTARA – PERAK & KEDAH) SERAHAN DOKUMEN LENGKAP BAGI PERMOHONAN KELULUSAN IZIN LALU ABA4021 – SEKOLAH KEBANGSAAN JELIANG

PETUNJUK

	JALAN JKR
	JALAN PBT
	JALAN PERSENDIRIAN
	JALAN PEJABAT DAERAH

PIHAK BERKUASA MELULUS

	JABATAN KERJA RAYA KUALA KANGSAR
	PEJABAT DAERAH & TANAH KUALA KANGSAR


JARAK KESELURUHAN : 3321 m

KAEDAH	JARAK	PBM
OH	132 m	JKR
OH	1600 m	JKR
OH	134 m	PBT
OH	143 m	PDT
OH	639 m	PDT
OH	527 m	PDT
OH	146 m	PDT



JENIS PELAN	PELAN IZIN LALU
PELUKIS PELAN	SYAFIQAH NAZHIRAH
TARIKH DIKELUARKAN	2025-06-19
MUKA SURAT	0/2
NO FAIL RUJUKAN	PINDAAN
KUDR/KACP/A/05/25/0494	00

***PENGUKURAN BERDASARKAN JARAK SATELIT**

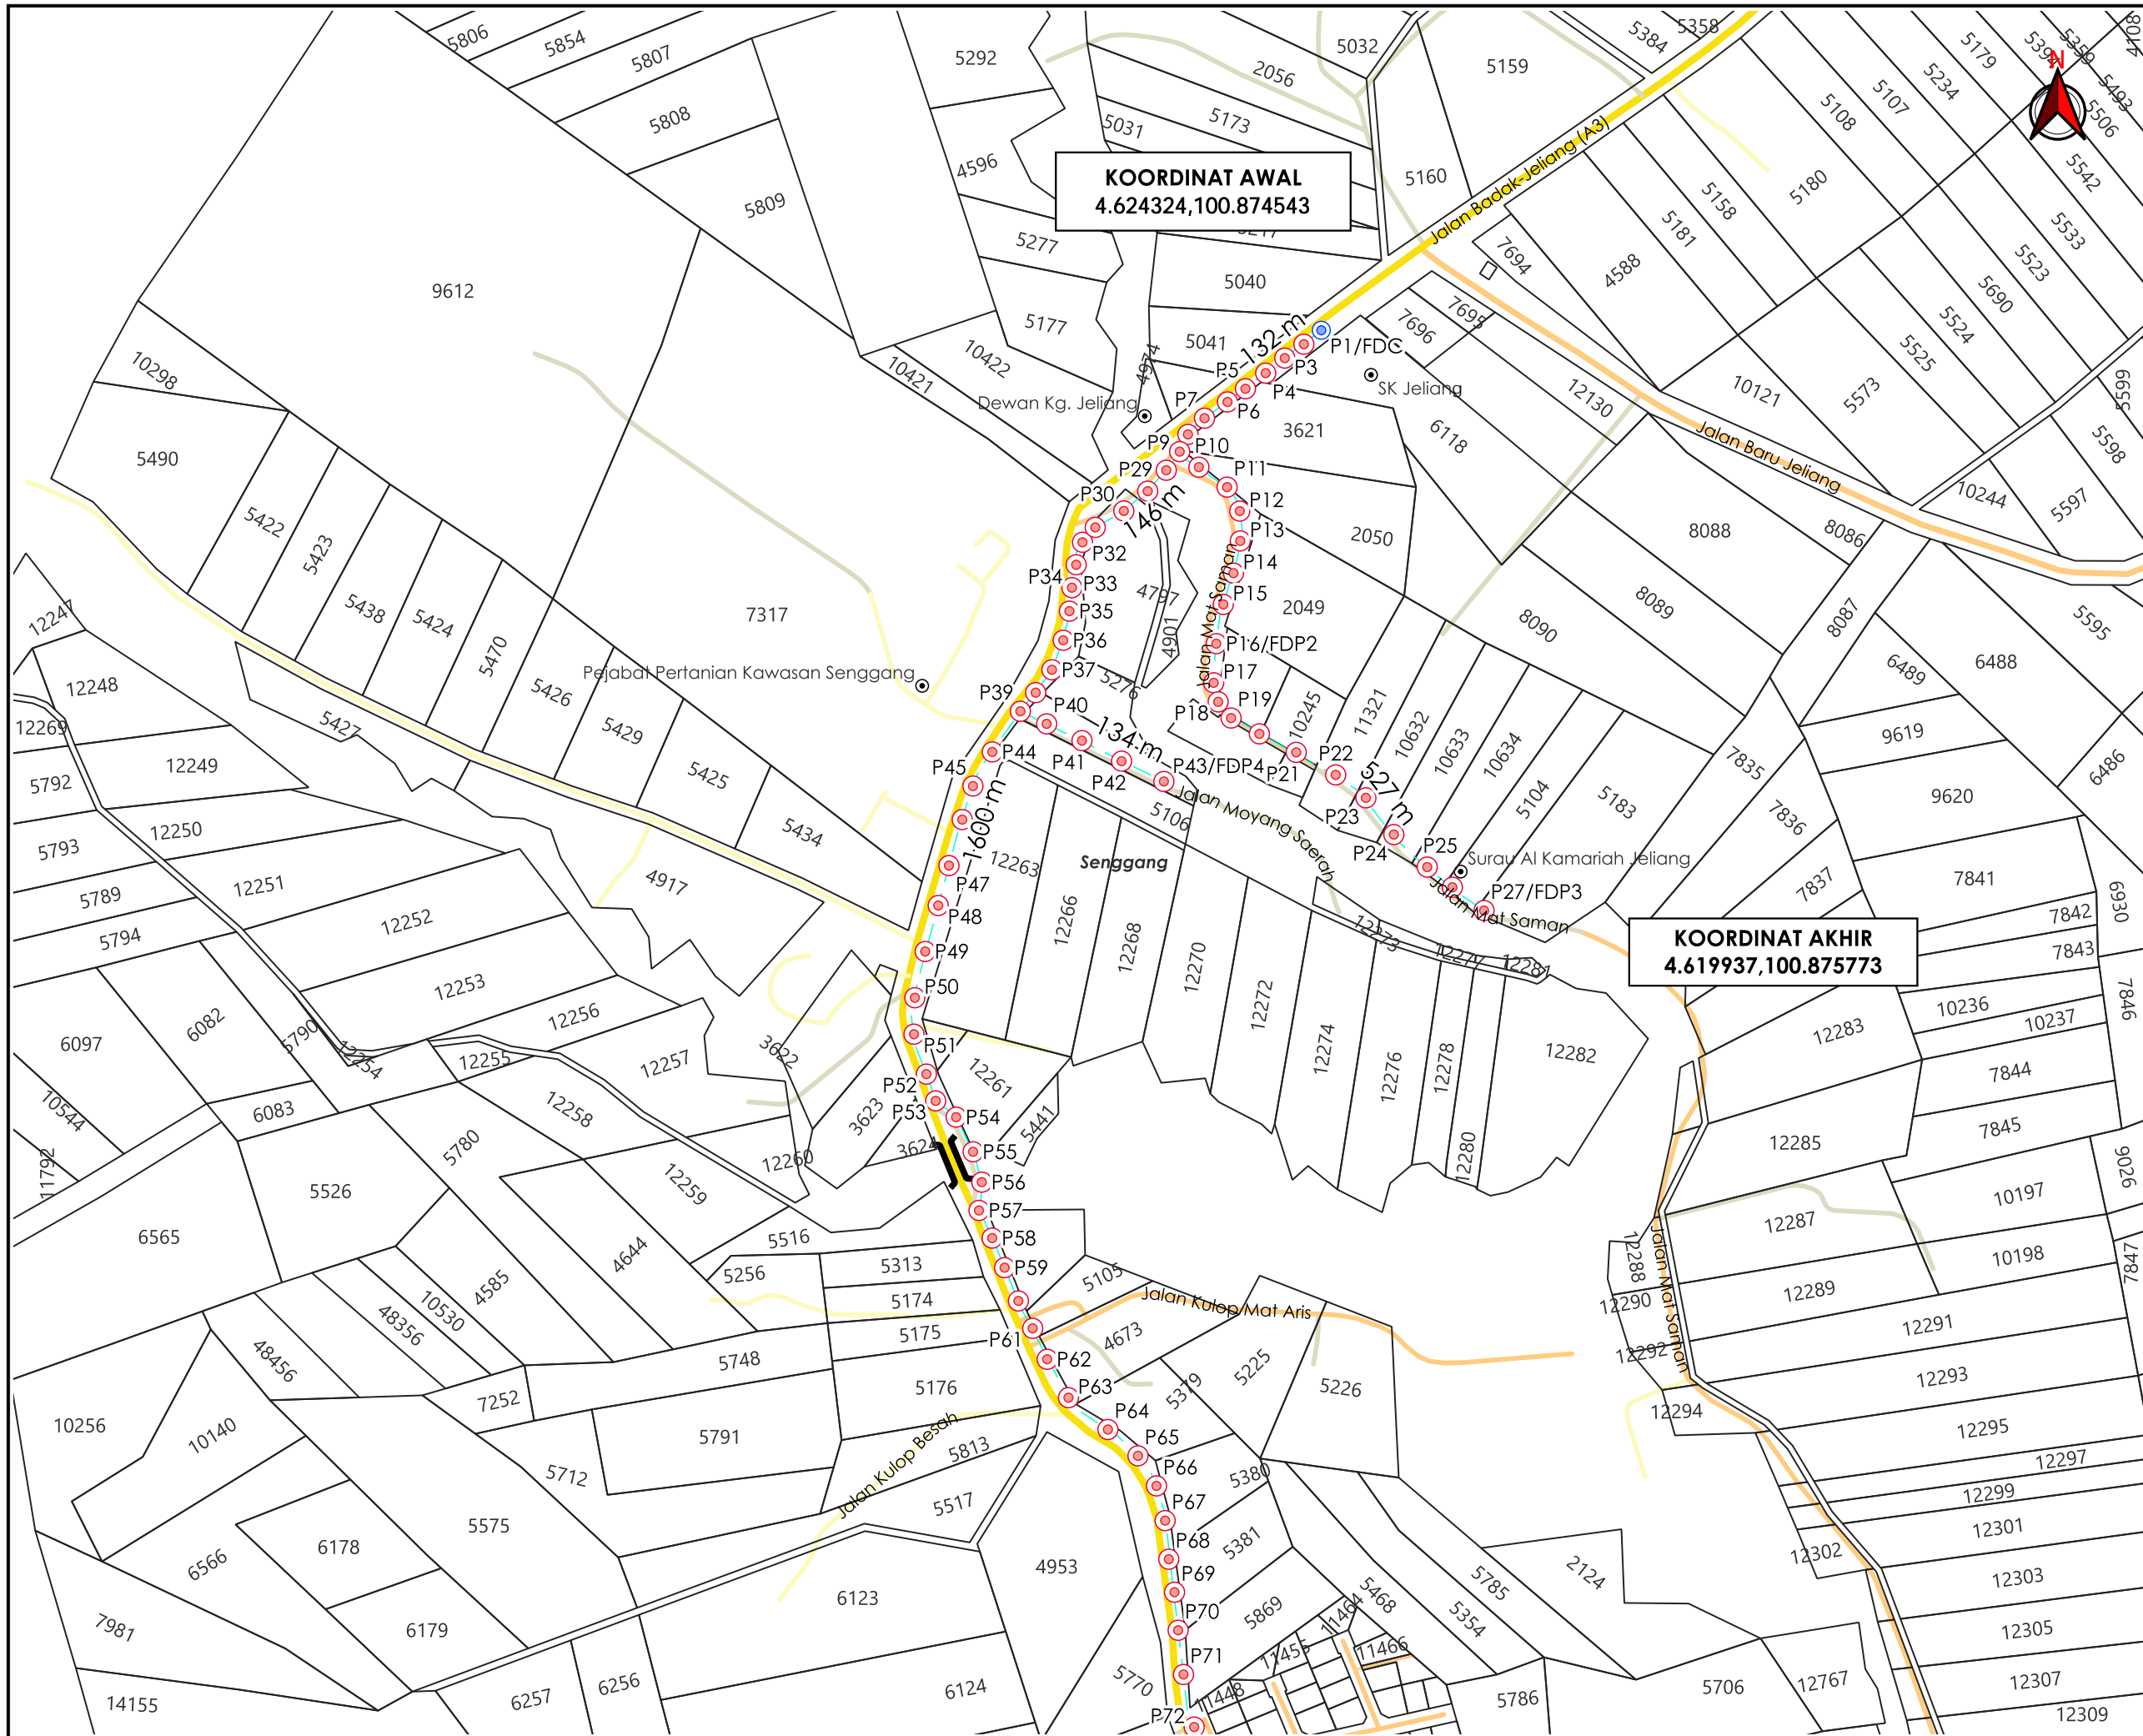

KOORDINAT AWAL
4.624324,100.874543

KOORDINAT AKHIR
4.619937,100.875773



TAJUK PERMOHONAN
PROJEK PENYEDIAAN POINT OF PRESENCE (POP) FASA 2 HAB INFRASTRUKTUR GENTIAN OPTIK BERHAMPIRAN DENGAN SEKOLAH, PREMIS KERAJAAN DAN KOMUNITI SEKITARNYA OLEH KEMENTERIAN KOMUNIKASI (ZON UTARA – PERAK & KEDAH) SERAHAN DOKUMEN LENGKAP BAGI PERMOHONAN KELULUSAN IZIN LALU ABA4021 – SEKOLAH KEBANGSAAN JELIANG

- PETUNJUK**
- JALAN JKR
 - JALAN PBT
 - JALAN PERSENDIRIAN
 - JALAN PEJABAT DAERAH
 - OVERHEAD
 - TANGKAI CADANGAN
 - TANGKAI SEDIA ADA


PIHAK BERKUASA MELULUS

	JABATAN KERJA RAYA KUALA KANGSAR
	PEJABAT DAERAH & TANAH KUALA KANGSAR

PENYEDIA UTILITI

JENIS PELAN	PELAN IZIN LALU
PELUKIS PELAN	SYAFIQAH NAZHIRAH
TARIKH DIKELUARKAN	2025-06-19
MUKA SURAT	1/2
NO FAIL RUJUKAN	PINDAAN
KUDR/KACP/A/05/25/0494	00

*PENGUKURAN BERDASARKAN JARAK SATELIT

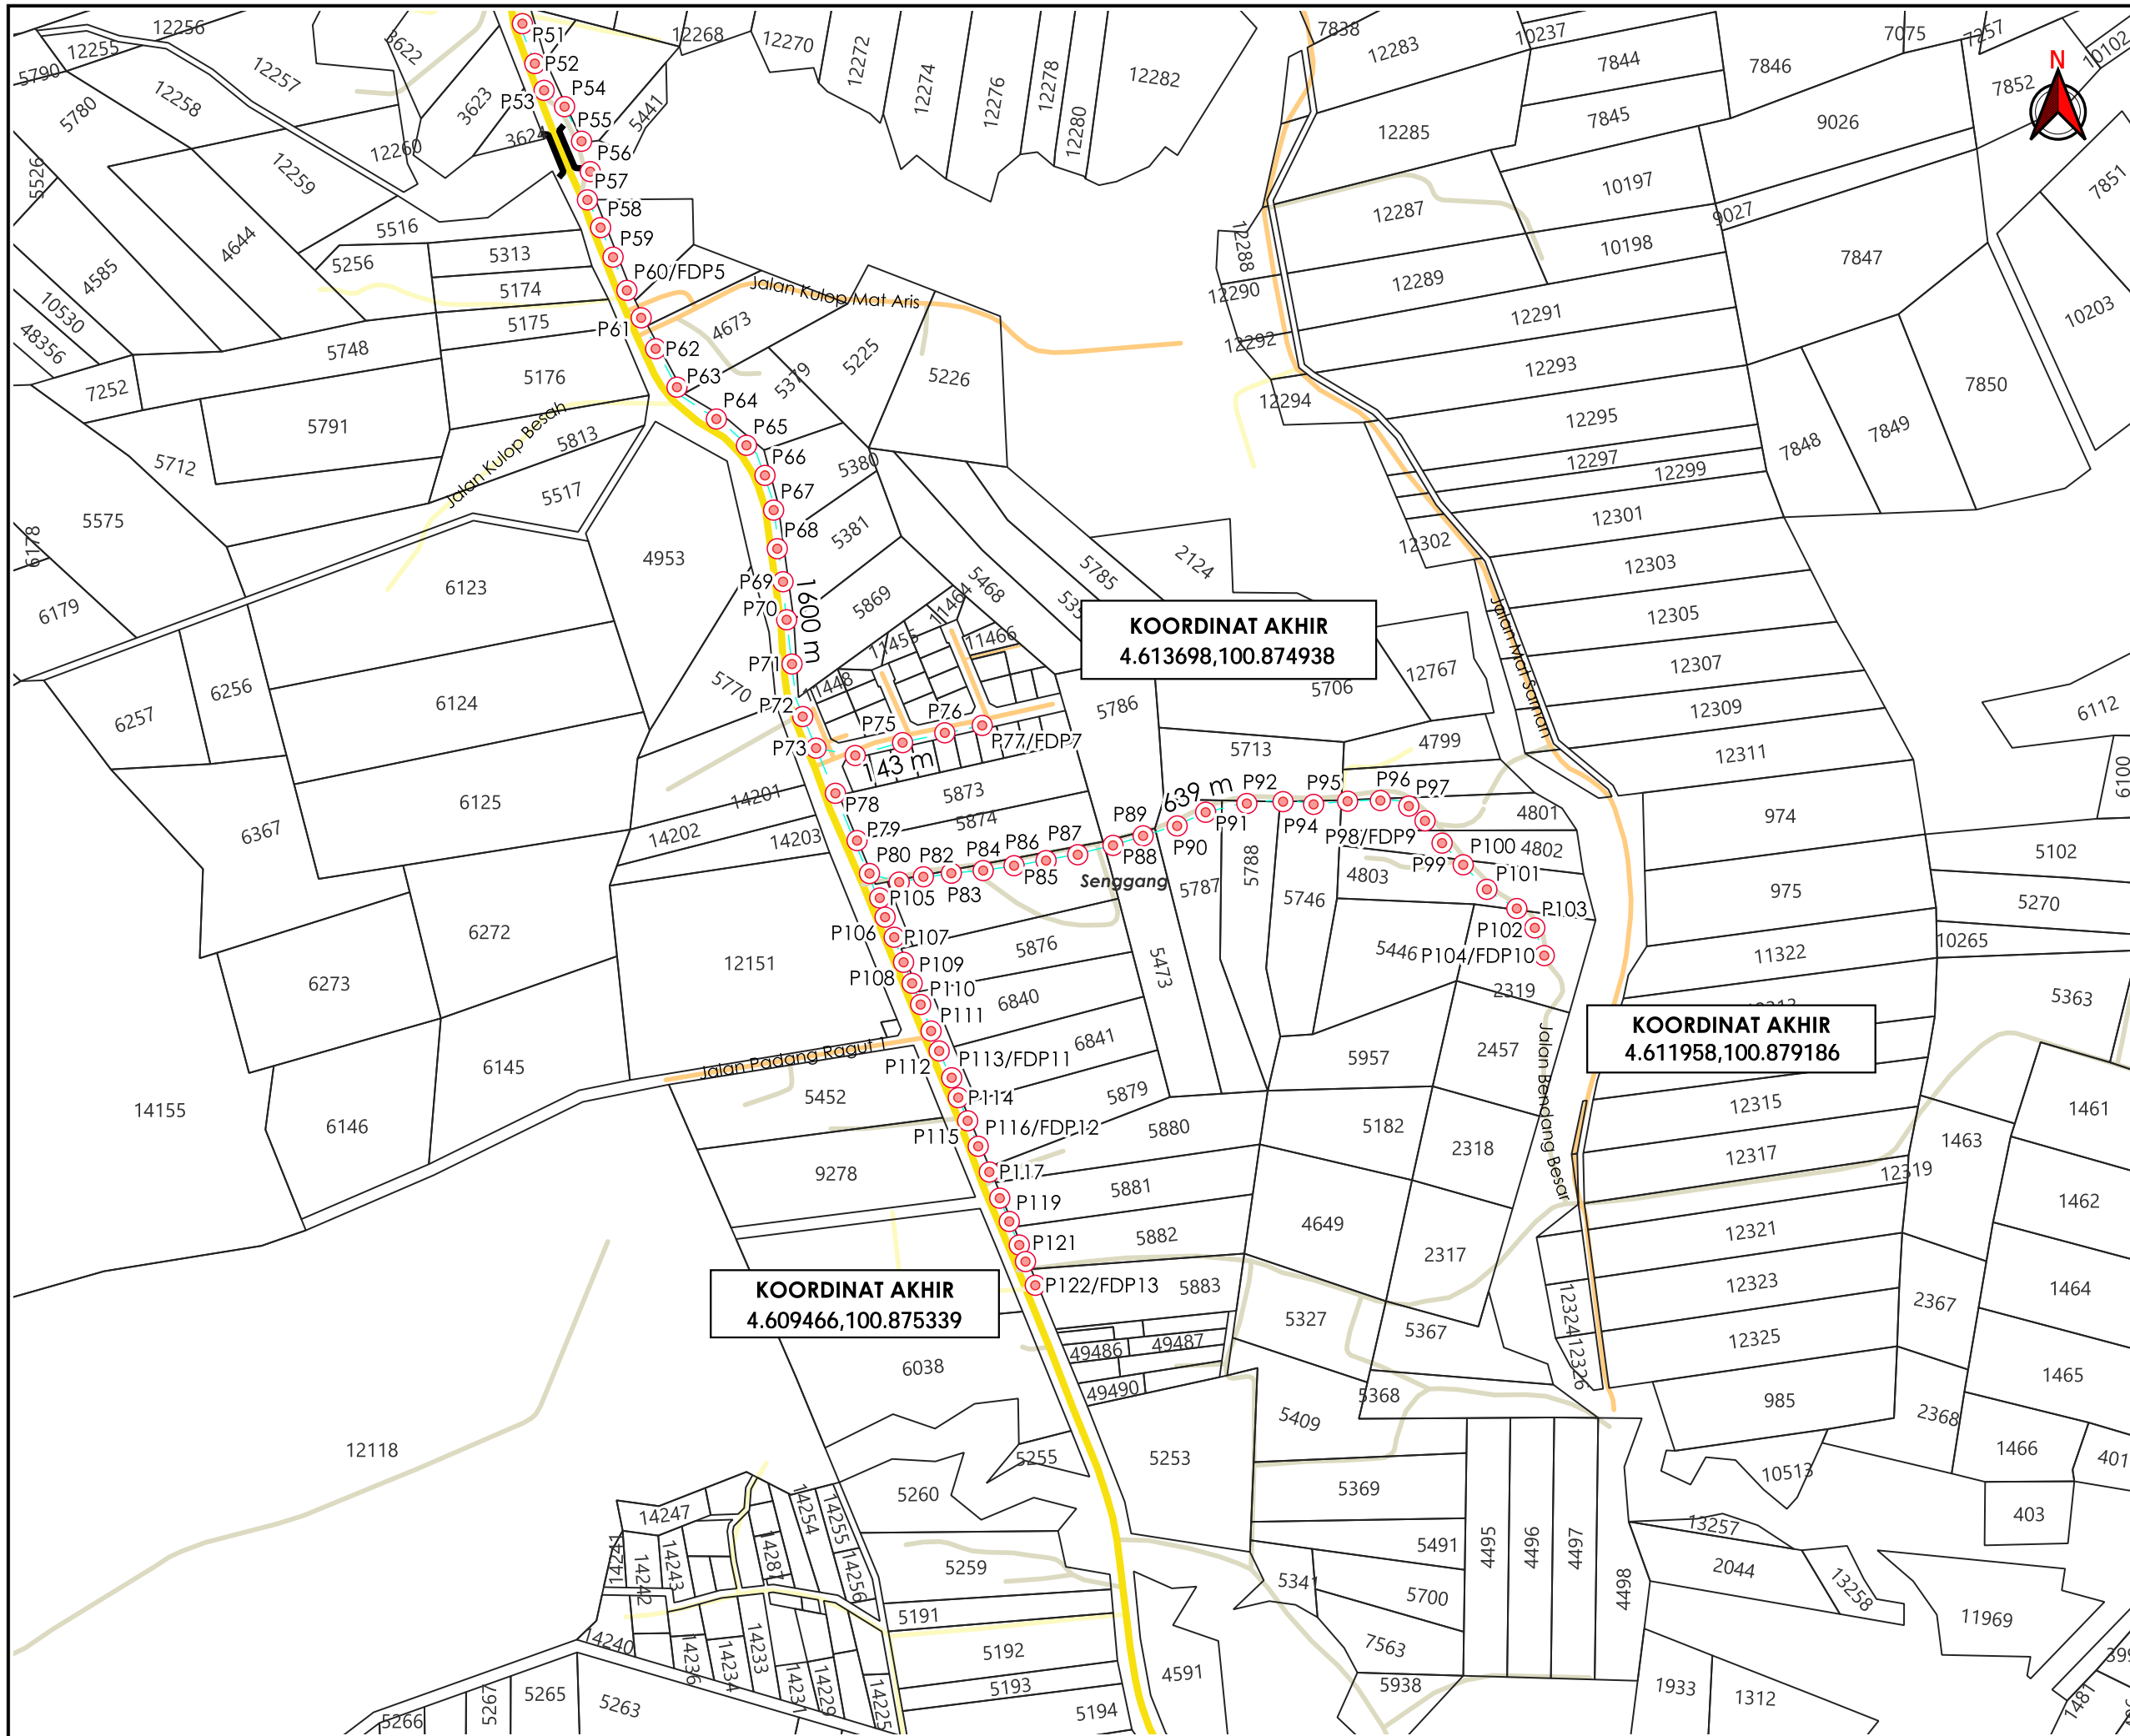

AGENSI PENYELARAS
KORIDOR UTILITI
 DARUL RIDZUAN



TAJUK PERMOHONAN
 PROJEK PENYEDIAAN POINT OF PRESENCE (POP) FASA 2 HAB INFRASTRUKTUR GENTIAN OPTIK BERHAMPIRAN DENGAN SEKOLAH, PREMIS KERAJAAN DAN KOMUNITI SEKITARNYA OLEH KEMENTERIAN KOMUNIKASI (ZON UTARA – PERAK & KEDAH) SERAHAN DOKUMEN LENGKAP BAGI PERMOHONAN KELULUSAN IZIN LALU ABA4021 – SEKOLAH KEBANGSAAN JELIANG

PETUNJUK

- JALAN JKR
- JALAN PBT
- JALAN PERSENDIRIAN
- JALAN PEJABAT DAERAH
- OVERHEAD
- TIANG CADANGAN

PIHAK BERKUASA MELULUS

	JABATAN KERJA RAYA KUALA KANGSAR
	PEJABAT DAERAH & TANAH KUALA KANGSAR



JENIS PELAN	PELAN IZIN LALU
PELUKIS PELAN	SYAFIQAH NAZHIRAH
TARIKH DIKELUARKAN	2025-06-19
MUKA SURAT	2/2
NO FAIL RUJUKAN	PINDAAN
KUDR/KACP/A/05/25/0494	00

*PENGUKURAN BERDASARKAN JARAK SATELIT