

**KORIDOR
UTILITI**
DARUL RIDZUAN





maxis 

**PERMOHONAN KERJA PEMASANGAN DAN PENYAMBUNGAN
KEMUDAHAN TELEKOMUNIKASI MAXIS BROADBAND SDN BHD
SERTA PENGOREKAN DI DALAM RIZAB JALAN DI DAERAH HULU
PERAK, PERAK DI TAPAK KPRA - GRIK.**

PELAN IZIN LALU


**NO FAIL RUJUKAN
KUDR/MXS/A/08/25/0763**

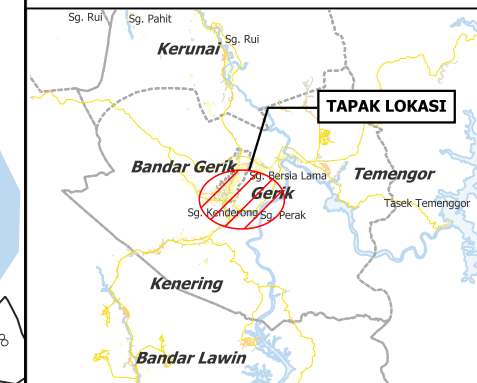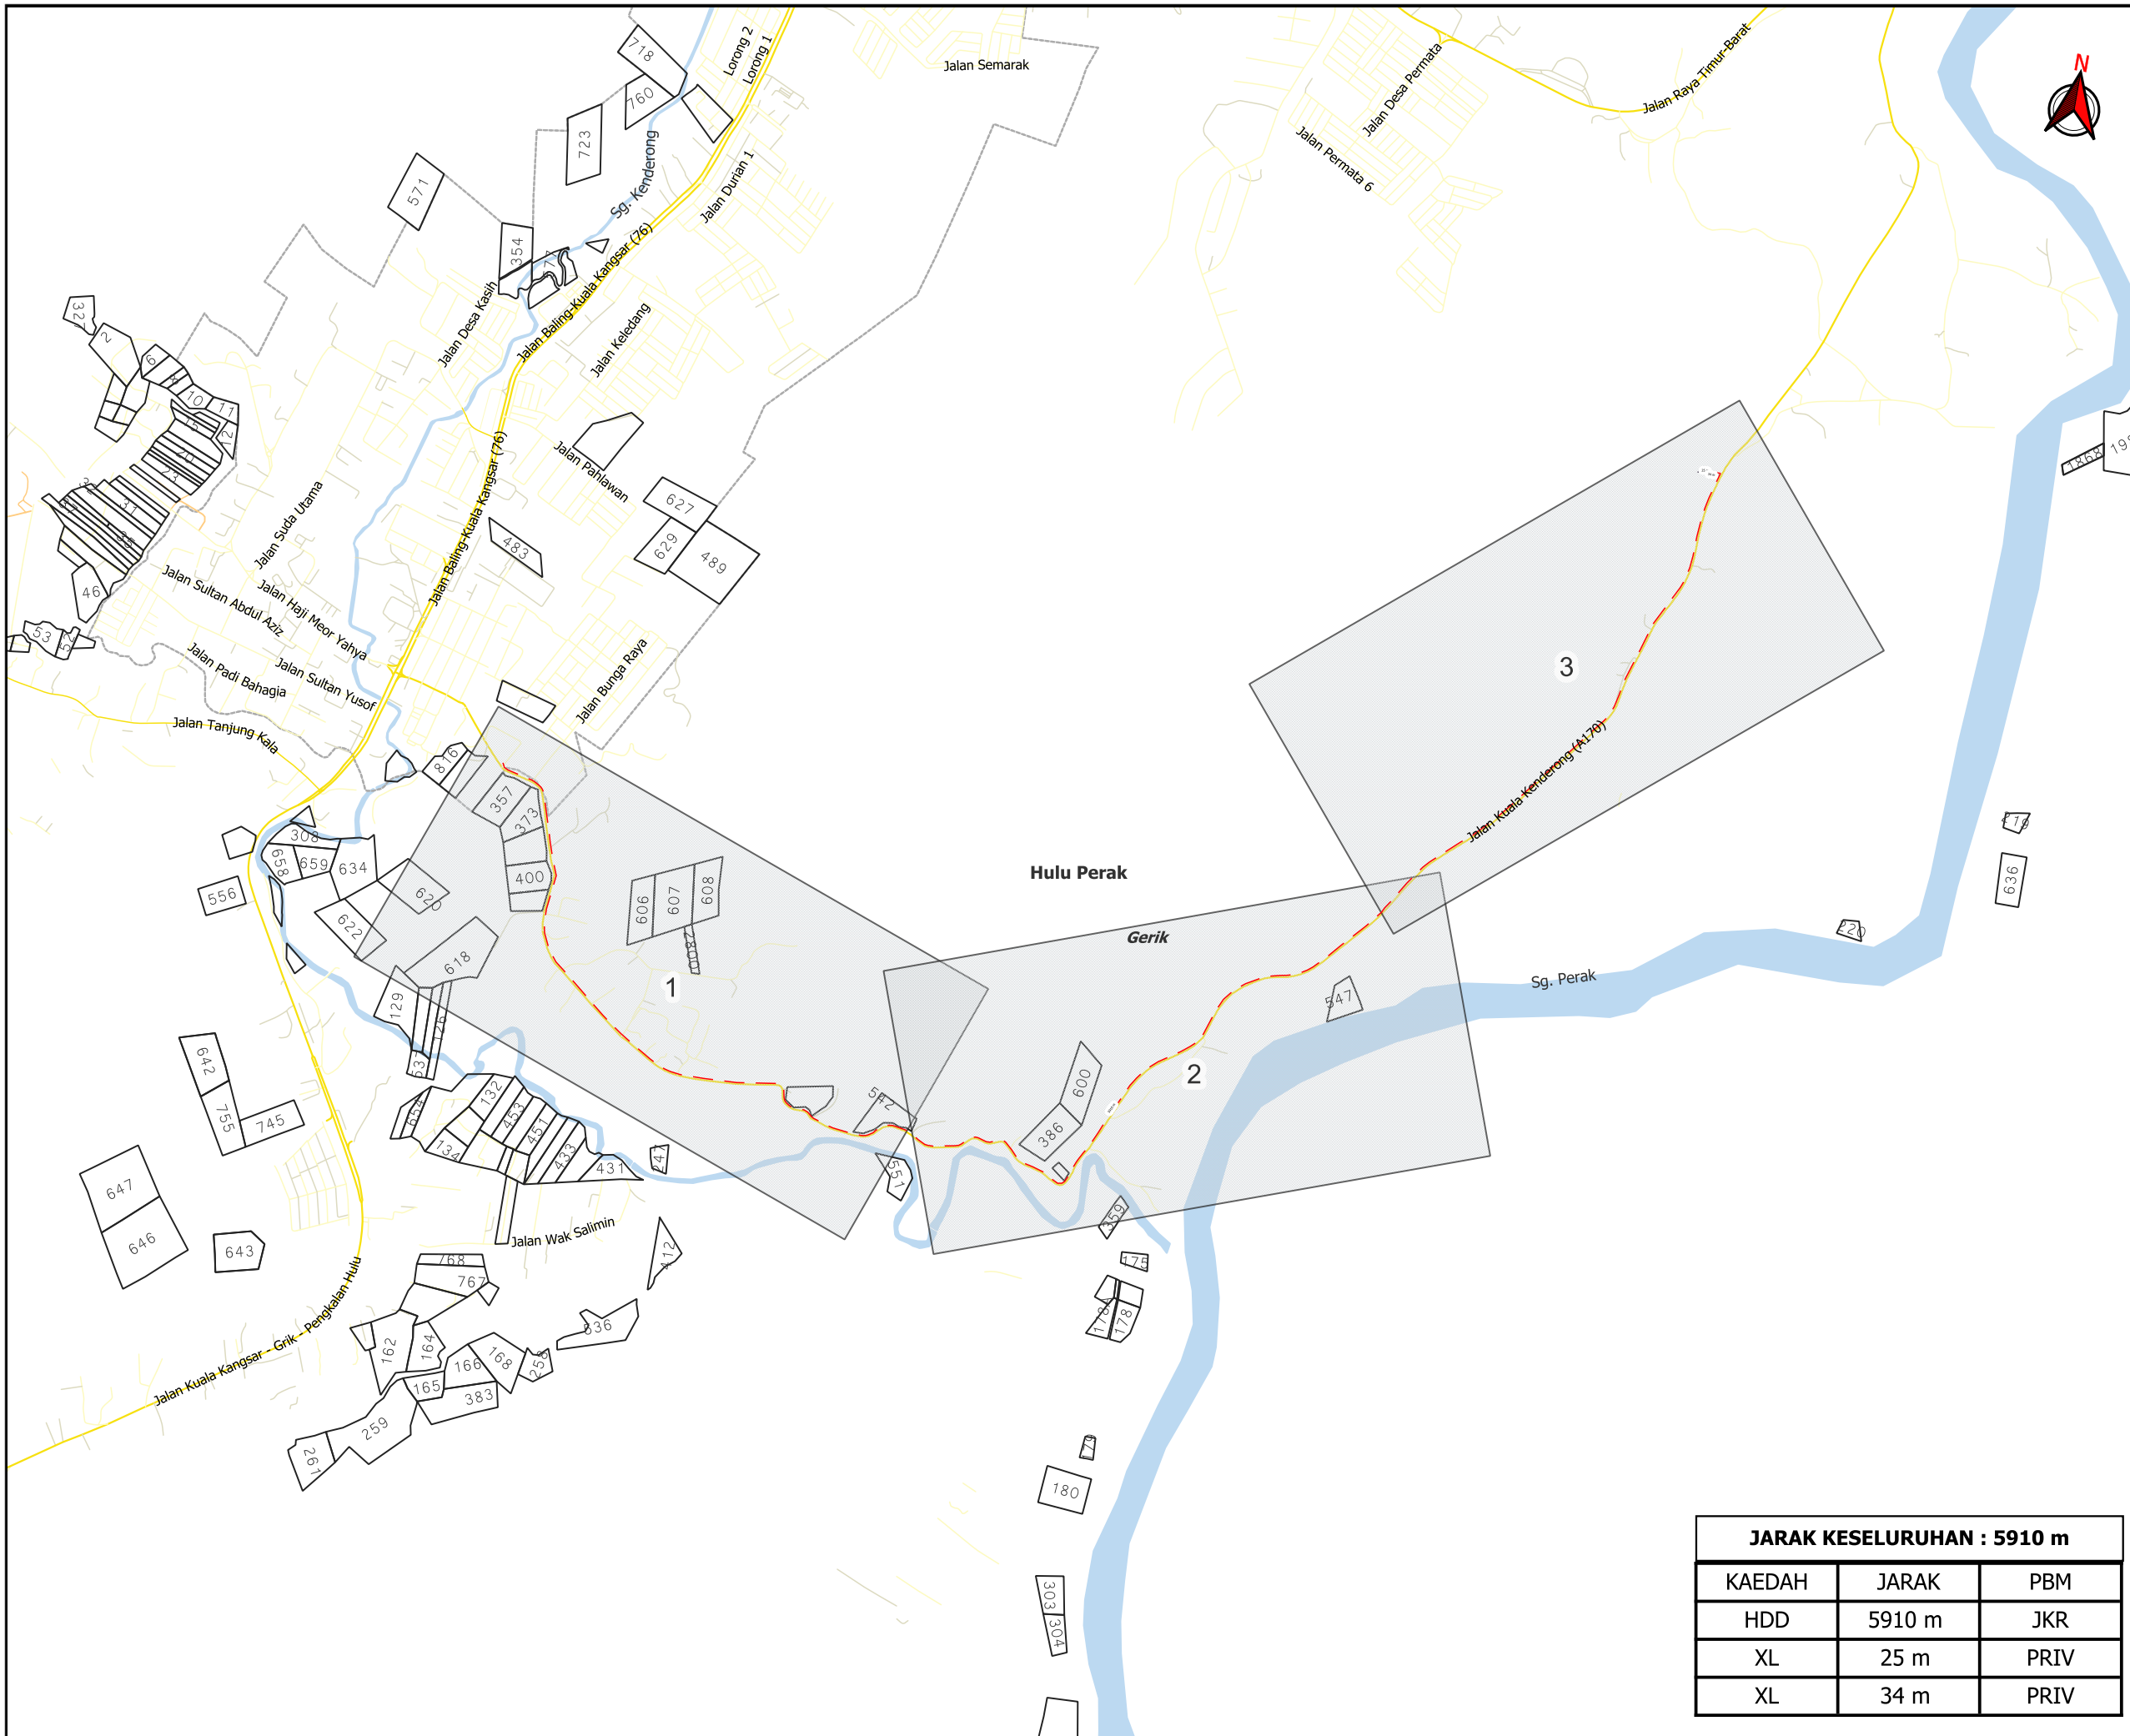

TAJUK PERMOHONAN
 PERMOHONAN KERJA PEMASANGAN DAN PENYAMBUNGAN KEMUDAHAN TELEKOMUNIKASI MAXIS BROADBAND SDN BHD SERTA PENGOREKAN DI DALAM RIZAB JALAN DI DAERAH HULU PERAK, PERAK DI TAPAK KPRA - GRIK.

PETUNJUK

	JALAN JKR
	JALAN PBT
	JALAN PERSENDIRIAN
	JALAN PEJABAT DAERAH
	HORIZONTAL DIRECTIONAL DRILLING
	JALAN TIDAK TERLIBAT


PIHAK BERKUASA MELULUS
 **JABATAN KERJA RAYA HULU PERAK**

PENYEDIA UTILITI



JARAK KESELURUHAN : 5910 m		
KAEDAH	JARAK	PBM
HDD	5910 m	JKR
XL	25 m	PRIV
XL	34 m	PRIV

JENIS PELAN	PELAN IZIN LALU
PELUKIS PELAN	ADIB FARHAN
TARIKH DIKELUARKAN	2025-08-14
MUKA SURAT	0/3
NO FAIL RUJUKAN KUDR/MXS/A/08/25/0763	PINDAAN 00

***PENGUKURAN BERDASARKAN JARAK SATELIT**

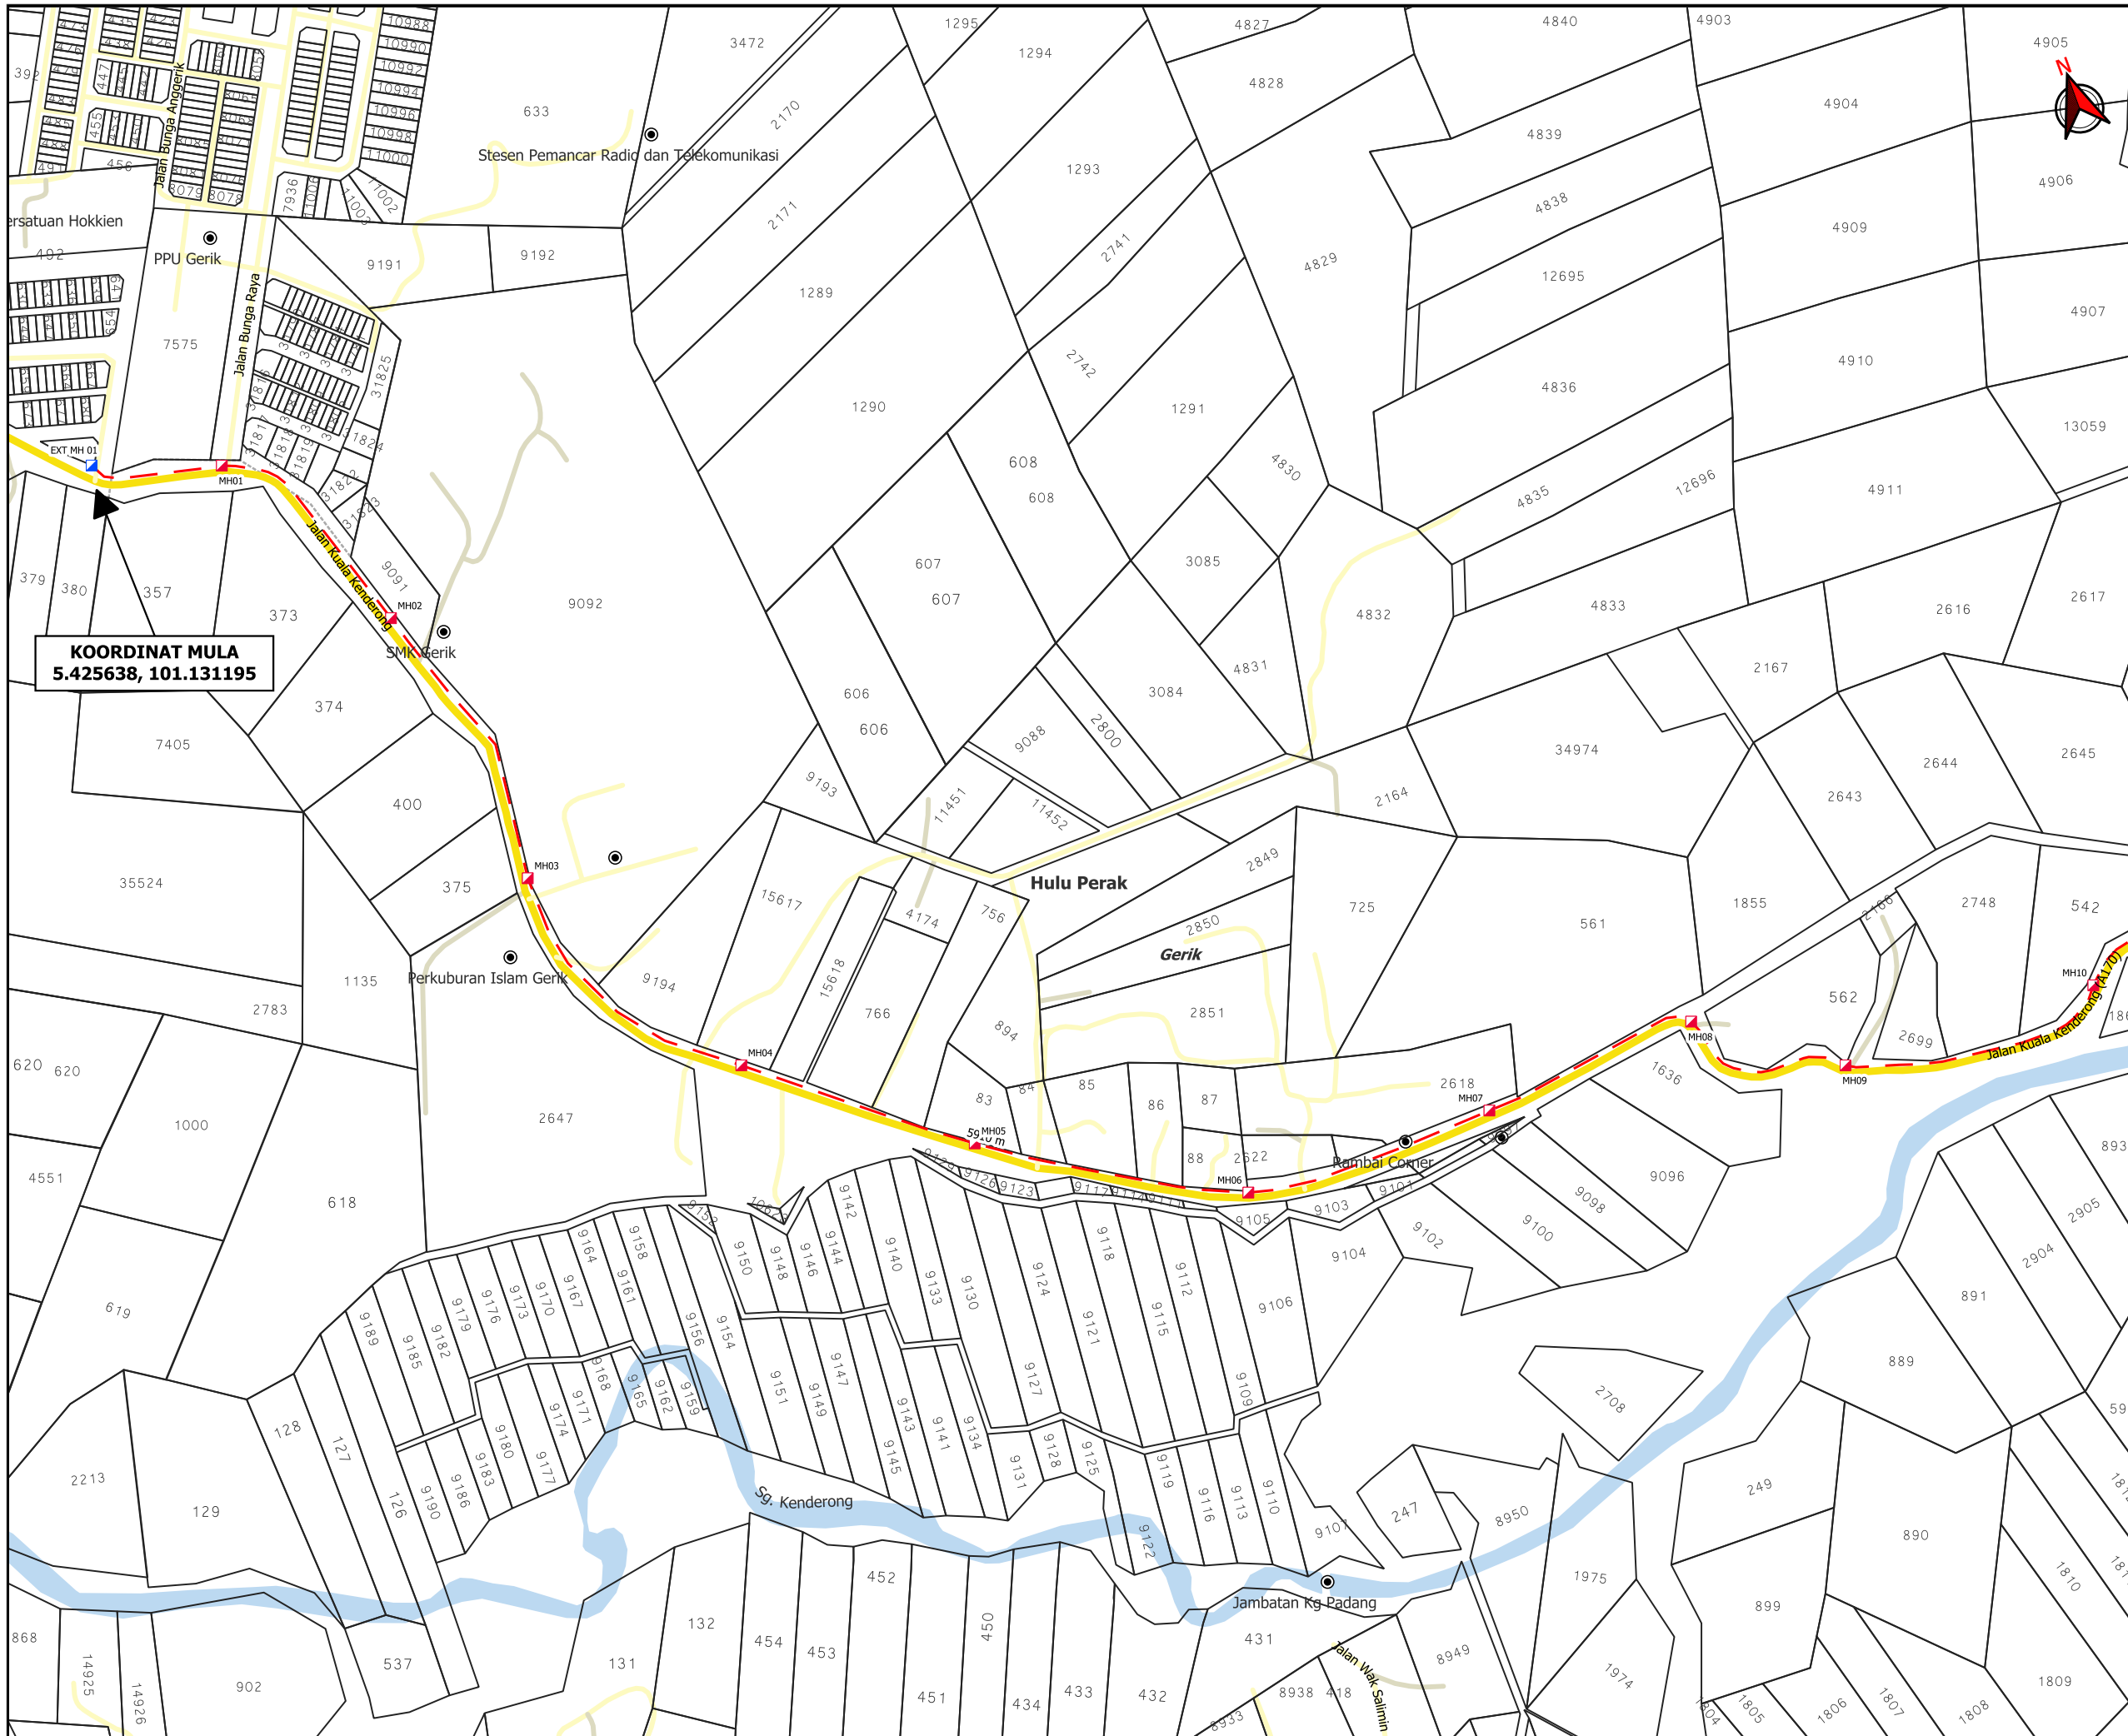

KOORDINAT MULA
5.425638, 101.131195

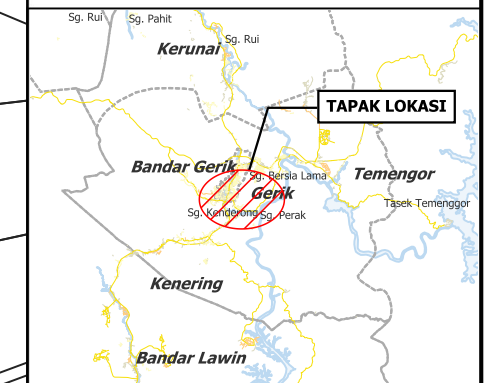

TAJUK PERMOHONAN
PERMOHONAN KERJA PEMASANGAN DAN PENYAMBUNGAN KEMUDAHAN TELEKOMUNIKASI MAXIS BROADBAND SDN BHD SERTA PENGOREKAN DI DALAM RIZAB JALAN DI DAERAH HULU PERAK, PERAK DI TAPAK KPRA - GRIK.

PETUNJUK

- JALAN JKR
- JALAN PBT
- JALAN PERSENDIRIAN
- HORIZONTAL DIRECTIONAL DRILLING
- MANHOLE SEDIA ADA
- MANHOLE CADANGAN

PIHAK BERKUASA MELULUS



	JABATAN KERJA RAYA HULU PERAK
--	--------------------------------------

PENYEDIA UTILITI

--	--

JENIS PELAN	PELAN IZIN LALU
PELUKIS PELAN	ADIB FARHAN
TARIKH DIKELUARKAN	2025-08-14
MUKA SURAT	1/3
NO FAIL RUJUKAN	PINDAAN
KUDR/MXS/A/08/25/0763	00

***PENGUKURAN BERDASARKAN JARAK SATELIT**

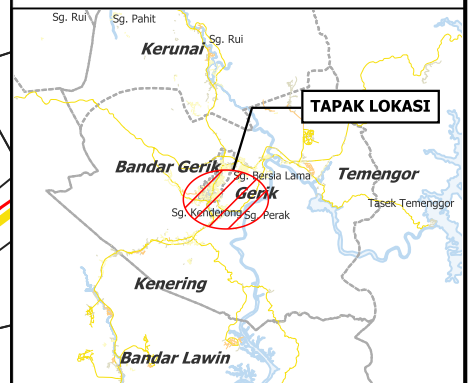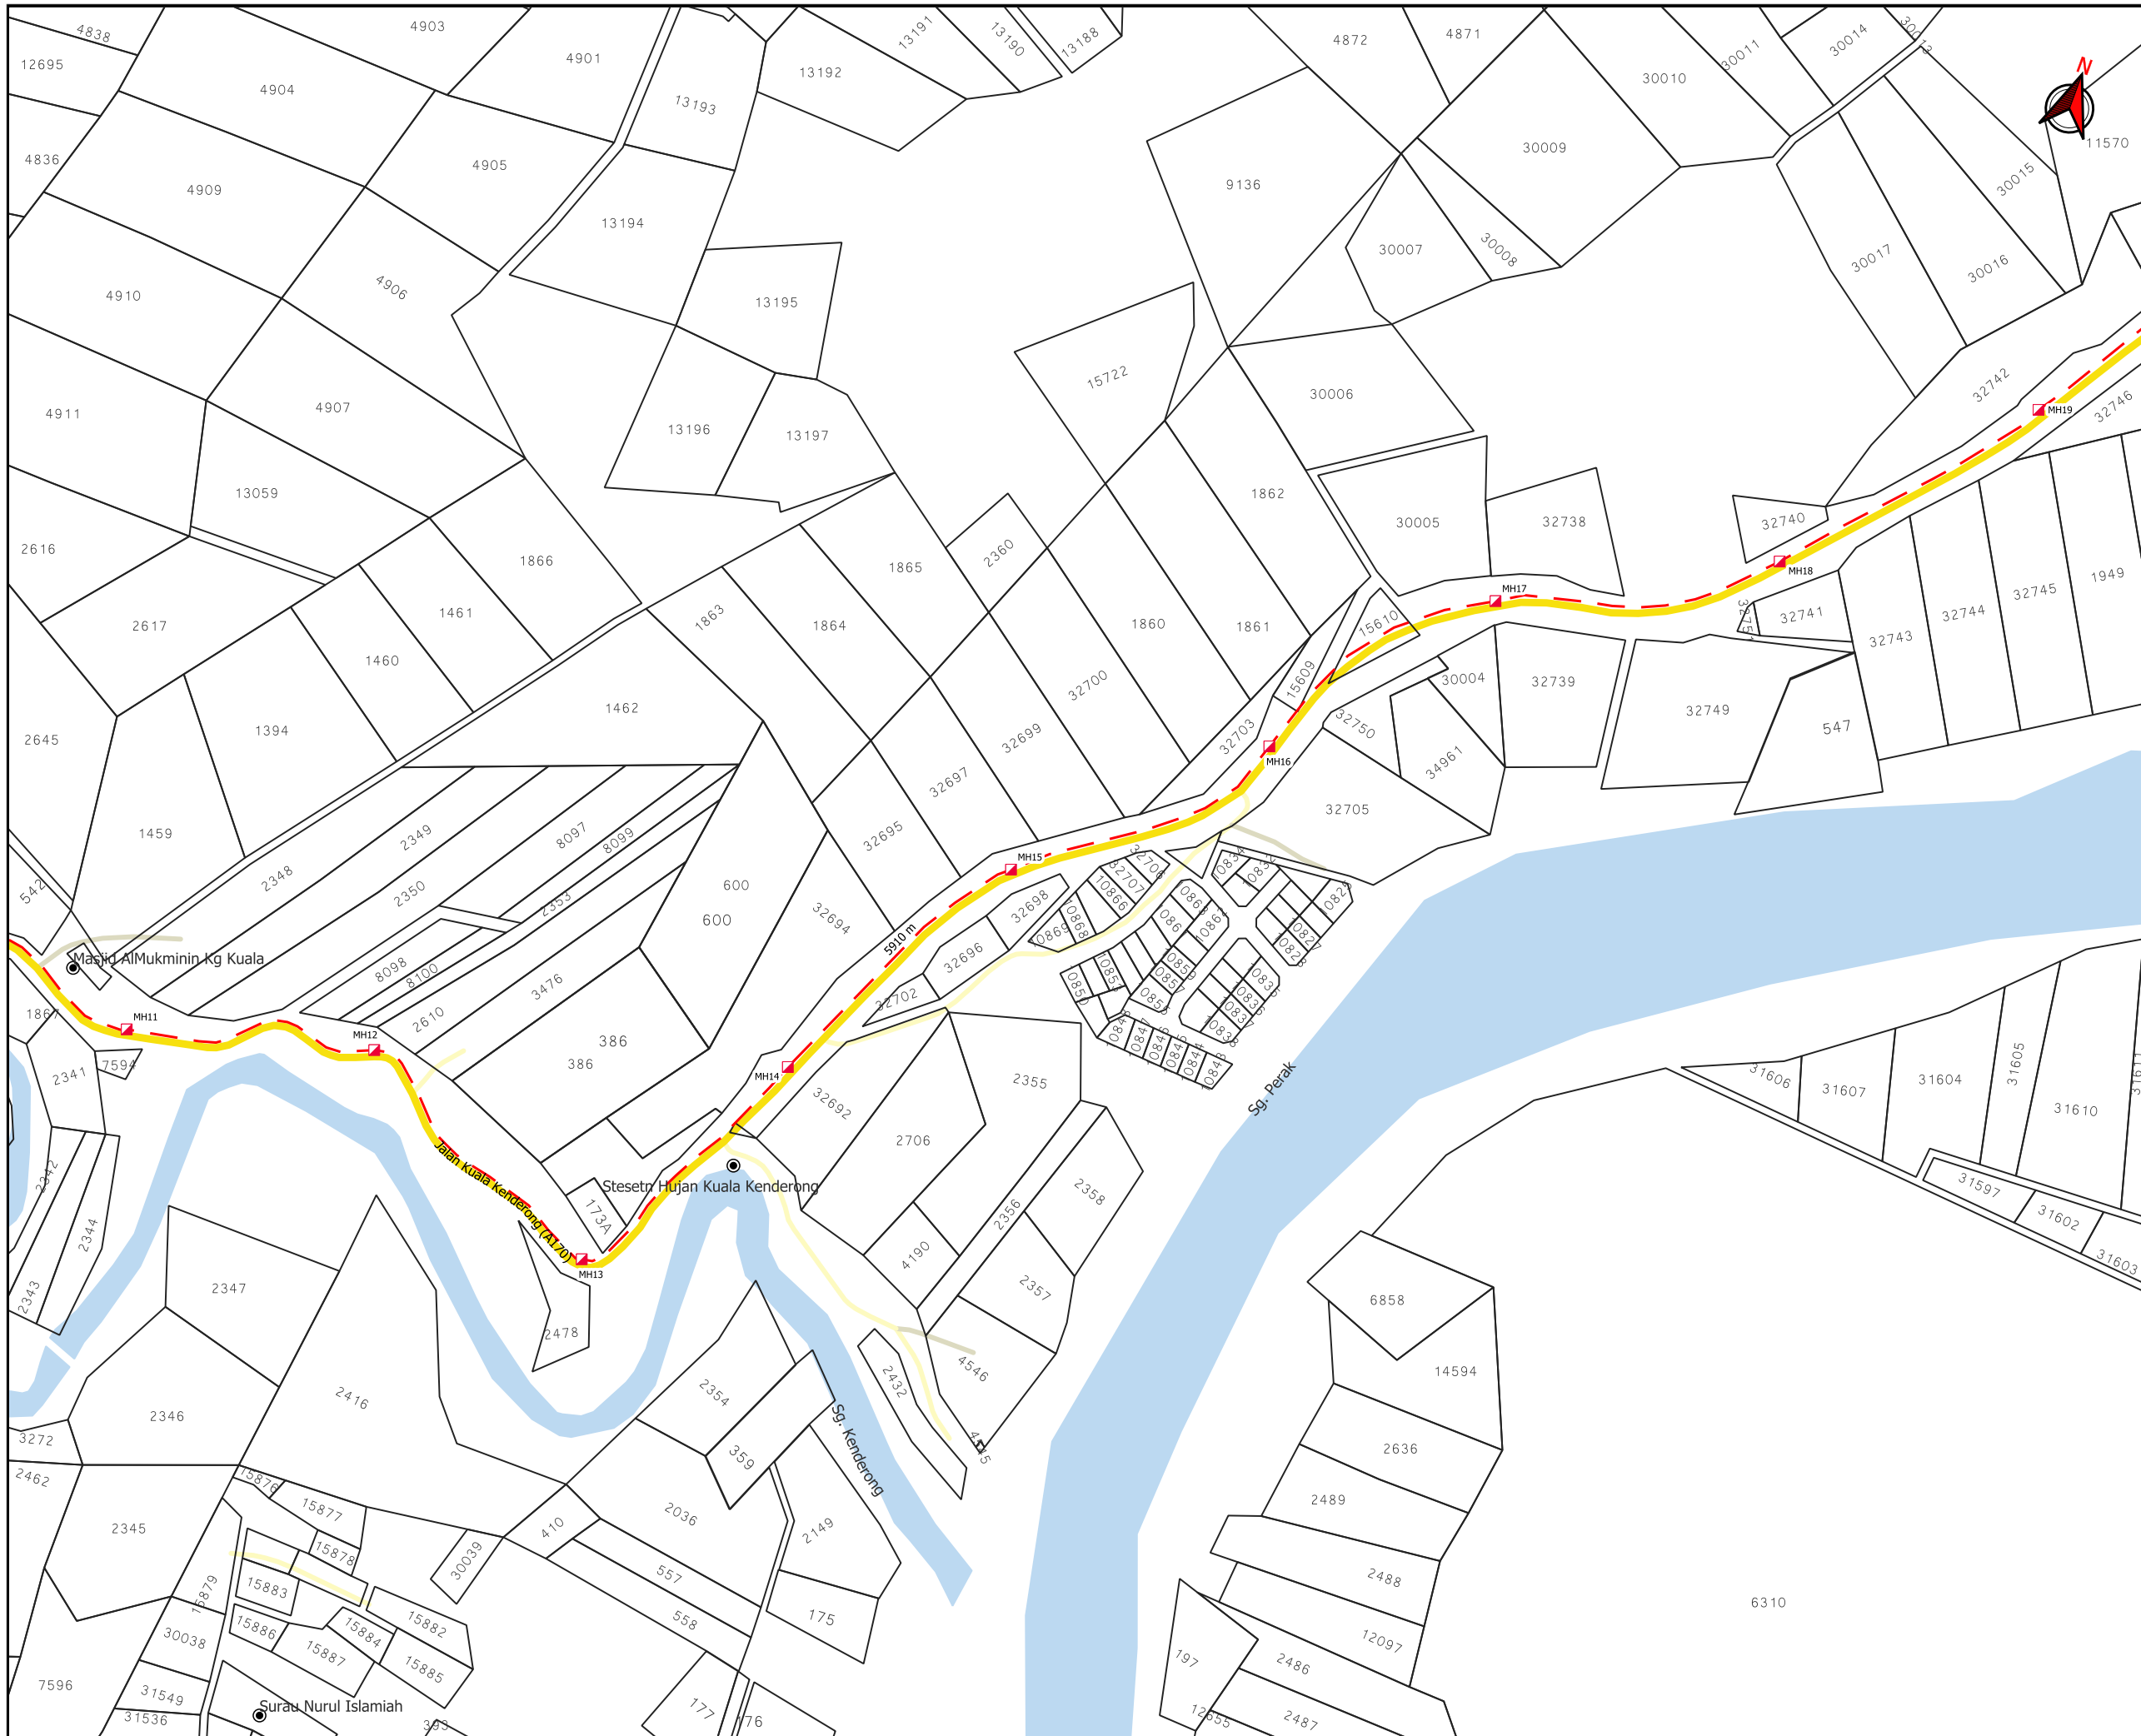

TAJUK PERMOHONAN
PERMOHONAN KERJA PEMASANGAN DAN PENYAMBUNGAN KEMUDAHAN TELEKOMUNIKASI MAXIS BROADBAND SDN BHD SERTA PENGOREKAN DI DALAM RIZAB JALAN DI DAERAH HULU PERAK, PERAK DI TAPAK KPRA - GRIK.



PETUNJUK

- JALAN JKR
- JALAN PBT
- JALAN PERSENDIRIAN
- HORIZONTAL DIRECTIONAL DRILLING
- MANHOLE CADANGAN

PIHAK BERKUASA MELULUS
JABATAN KERJA RAYA HULU PERAK

PENYEDIA UTILITI

JENIS PELAN	PELAN IZIN LALU
PELUKIS PELAN	ADIB FARHAN
TARIKH DIKELUARKAN	2025-08-14
MUKA SURAT	2/3
NO FAIL RUJUKAN	PINDAAN
KUDR/MXS/A/08/25/0763	00

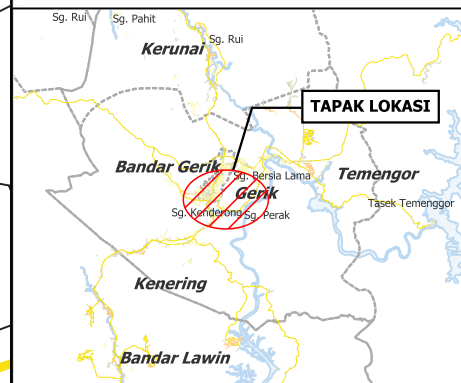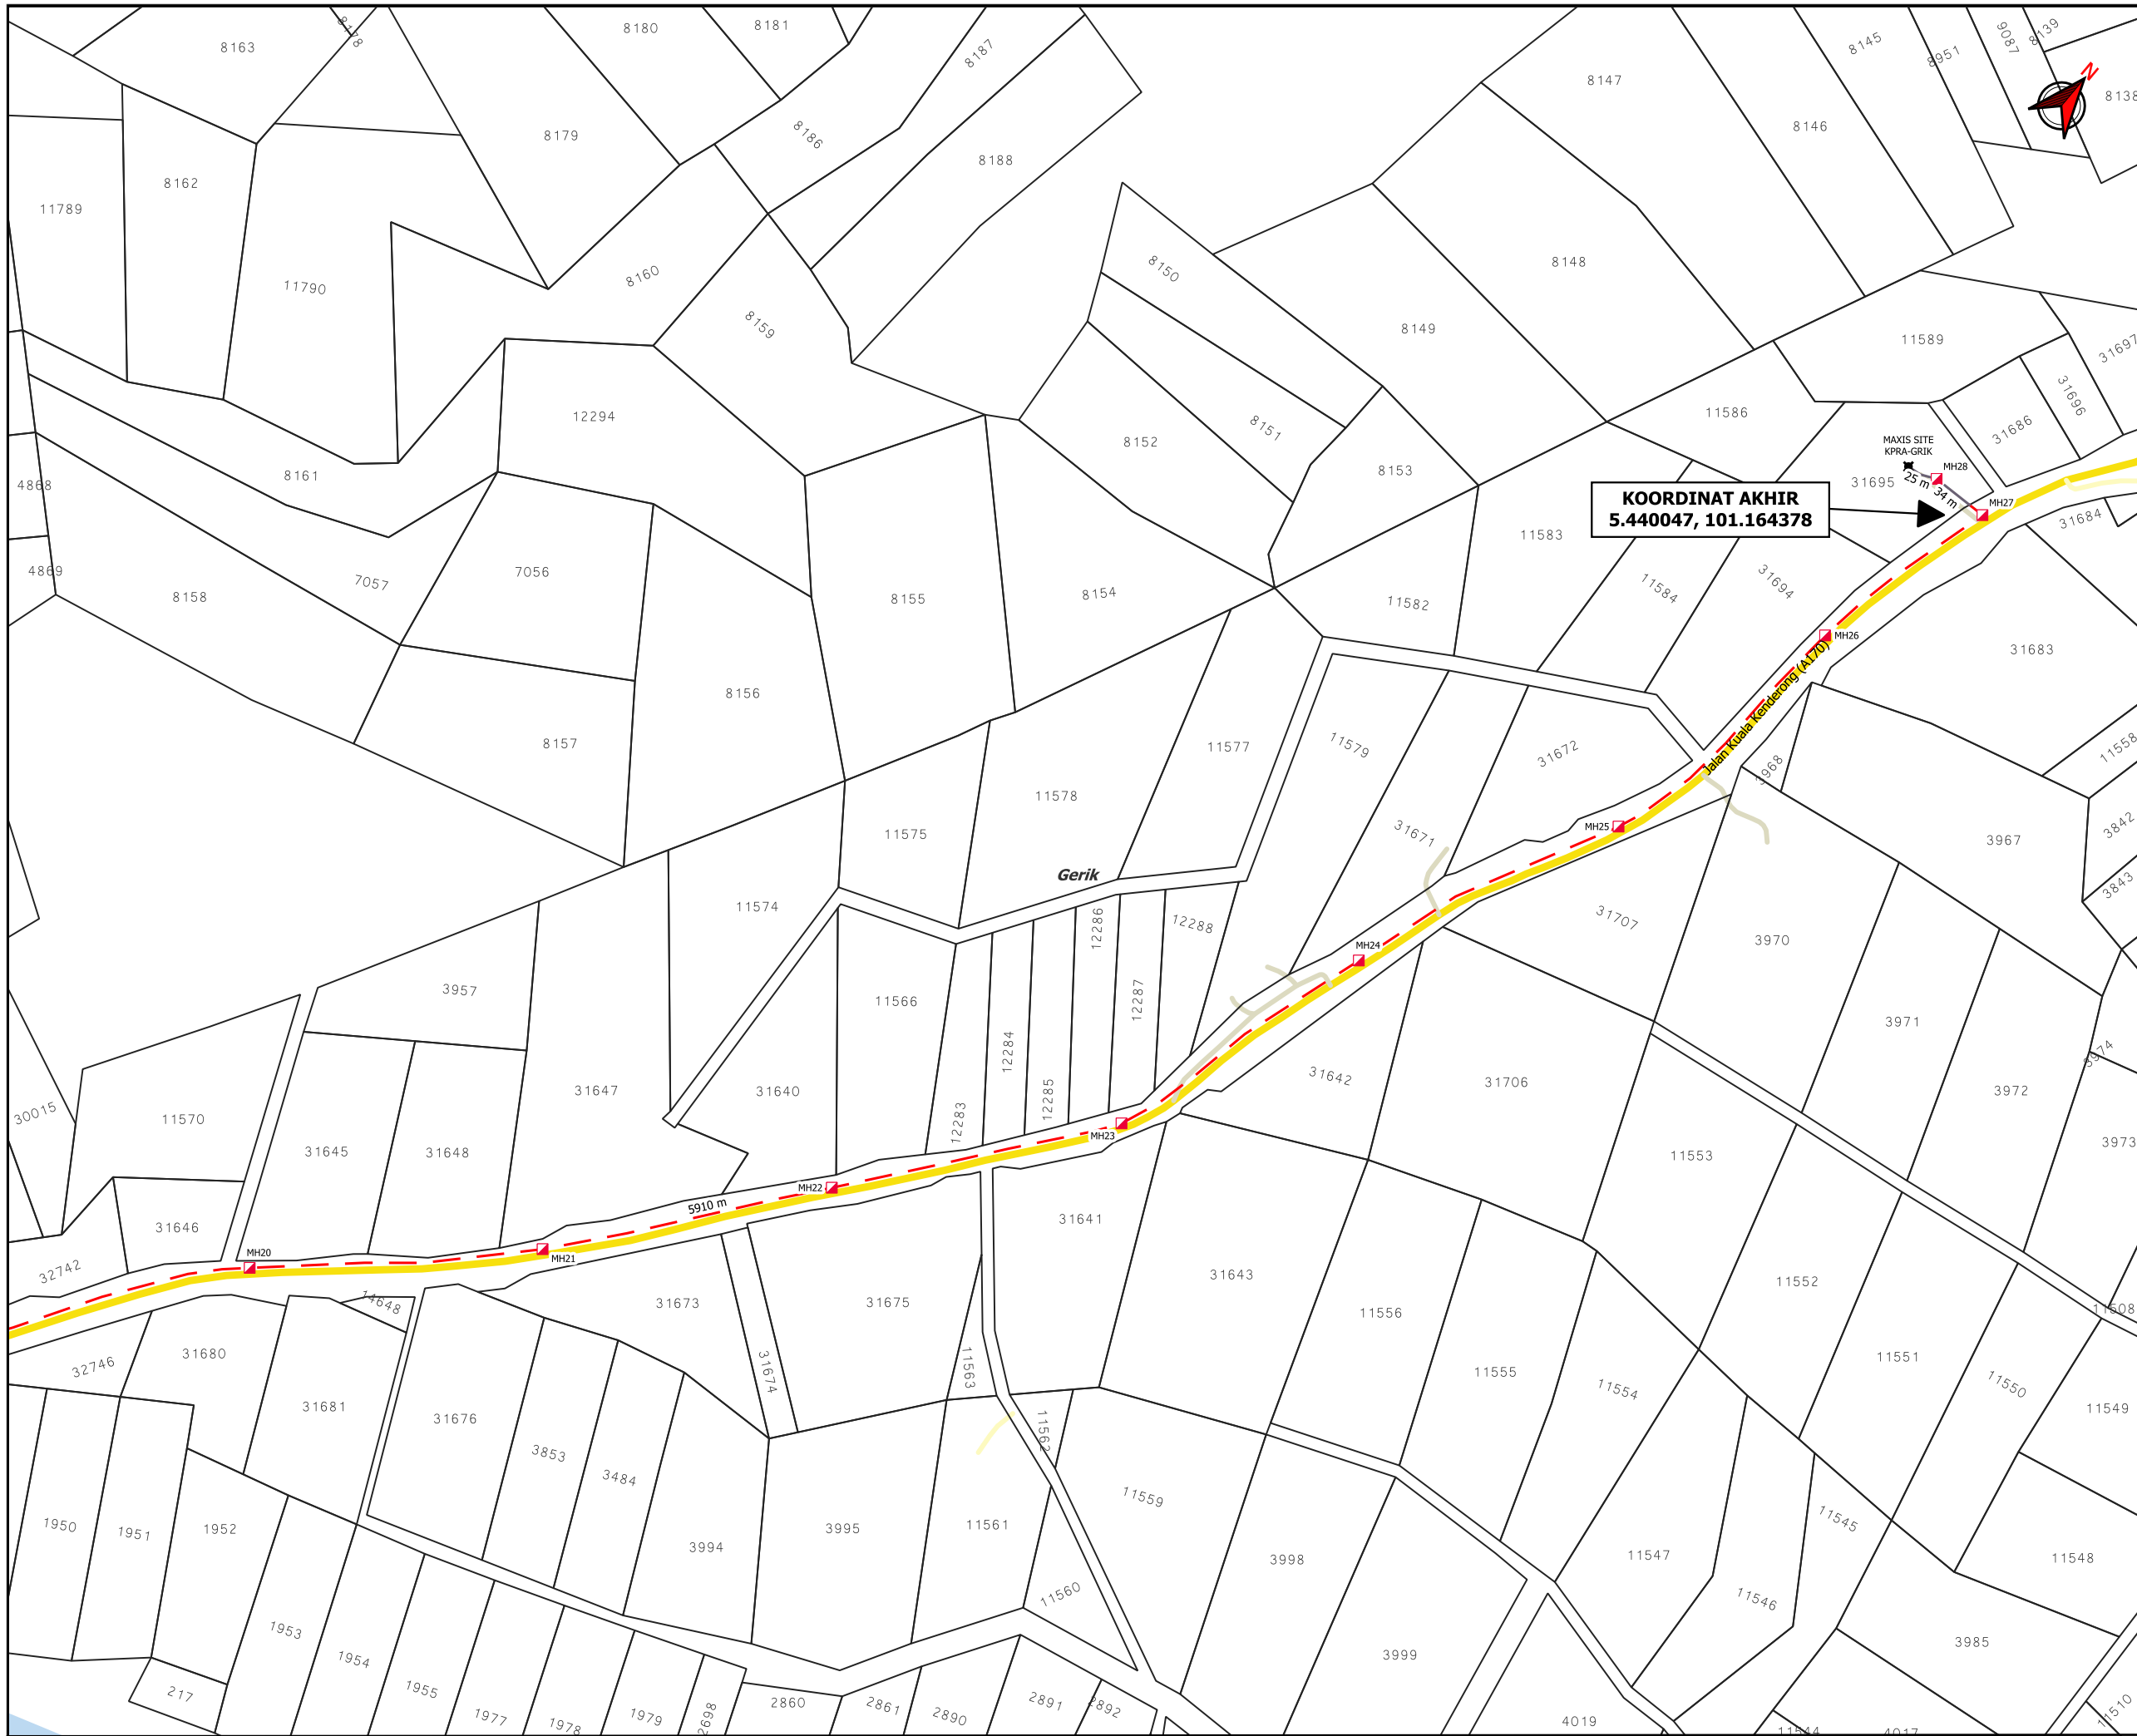

TAJUK PERMOHONAN
 PERMOHONAN KERJA PEMASANGAN DAN PENYAMBUNGAN KEMUDAHAN TELEKOMUNIKASI MAXIS BROADBAND SDN BHD SERTA PENGOREKAN DI DALAM RIZAB JALAN DI DAERAH HULU PERAK, PERAK DI TAPAK KPRA - GRIK.

- PETUNJUK**
- JALAN JKR
 - JALAN PBT
 - JALAN PERSENDIRIAN
 - HORIZONTAL DIRECTIONAL DRILLING
 - JALAN TIDAK TERLIBAT
 - MANHOLE CADANGAN
 - TITIK MULA AKHIR

PIHAK BERKUASA MELULUS
JABATAN KERJA RAYA HULU PERAK

PENYEDIA UTILITI

JENIS PELAN	PELAN IZIN LALU
PELUKIS PELAN	ADIB FARHAN
TARIKH DIKELUARKAN	2025-08-14
MUKA SURAT	3/3
NO FAIL RUJUKAN	PINDAAN
KUDR/MXS/A/08/25/0763	00

***PENGUKURAN BERDASARKAN JARAK SATELIT**

K U M P U L A N
Asiadebut

BORANG ULASAN PELAN IZIN LALU

NO FAIL	KUDR/MXS/A/08/25/0763
DAERAH	HULU PERAK
PENYEDIA UTILITI	MAXIS
PENYEDIA PELAN	ADIB FARHAN
TARIKH PELAN	14/08/2025

ULASAN PELAN :

BIL	ULASAN
1.	MINTA PKD MEMBUAT PENGESAHAN PBM BAGI JALAN YANG TERLIBAT.