

**KORIDOR
UTILITI**
DARUL RIDZUAN




maxis 


**PERMOHONAN KERJA PEMASANGAN DAN PENYAMBUNGAN
KEMUDAHAN TELEKOMUNIKASI MAXIS BROADBAND SDN BHD SERTA
PENGOREKAN DI DALAM RIZAB JALAN DI DAERAH HULU PERAK,
PERAK DI TAPAK KPRA - GRIK.**

**PELAN IZIN LALU
(PINDAAN 01)**

**NO FAIL RUJUKAN
KUDR/MXS/A/08/25/0763**

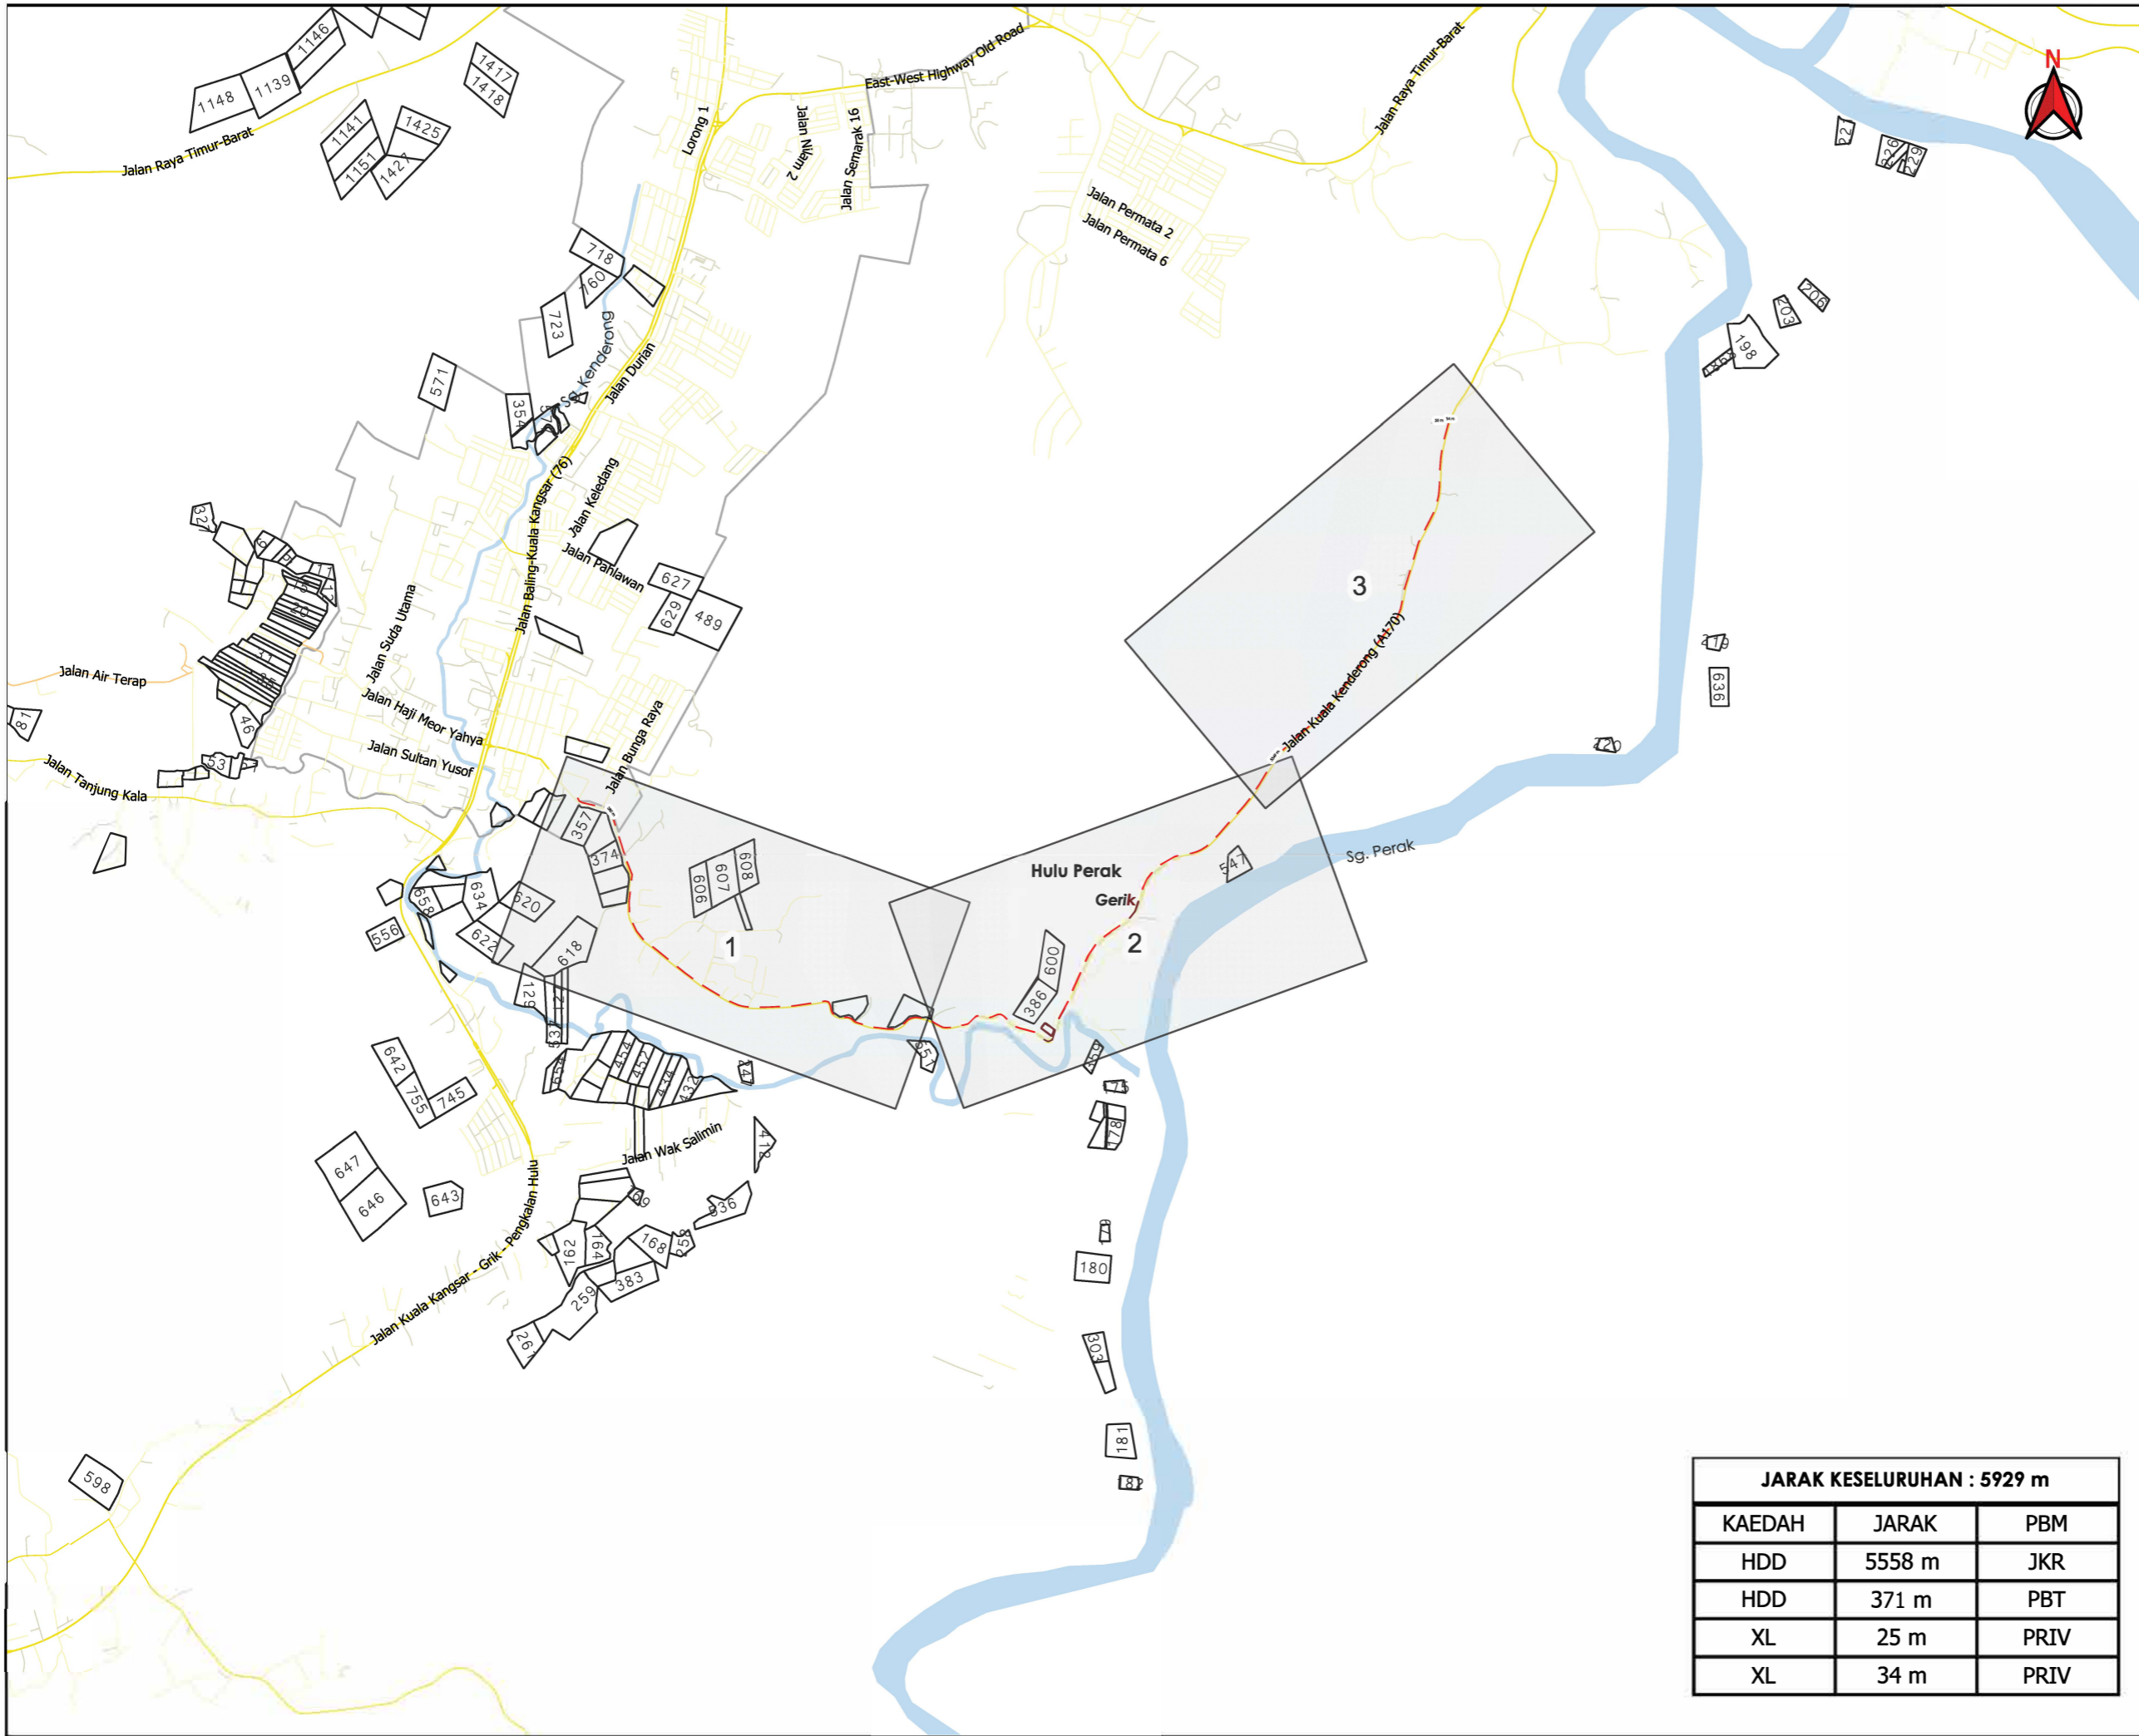

AGENCI PENYELARAS
KORIDOR UTILITI
 DARUL RIDZUAN

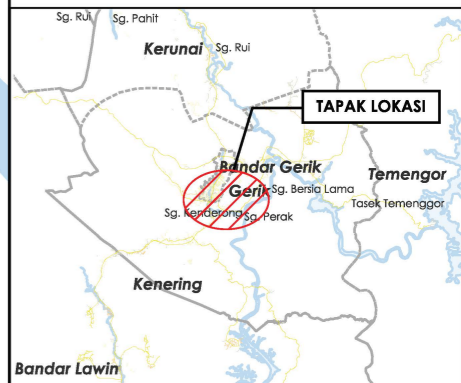

TAJUK PERMOHONAN
 PERMOHONAN KERJA PEMASANGAN DAN PENYAMBUNGAN KEMUDAHAN TELEKOMUNIKASI MAXIS BROADBAND SDN BHD SERTA PENGOREKAN DI DALAM RIZAB JALAN DI DAERAH HULU PERAK, PERAK DI TAPAK KPRA - GRIK.

- PETUNJUK**
- JALAN JKR
 - JALAN PBT
 - JALAN PERSENDIRIAN
 - JALAN PEJABAT DAERAH
 - HORIZONTAL DIRECTIONAL DRILLING
 - JALAN TIDAK TERLIBAT

PIHAK BERKUASA MELULUS

	JABATAN KERJA RAYA HULU PERAK
	MAJLIS DAERAH GERIK



PENYEDIA UTILITI



JARAK KESELURUHAN : 5929 m		
KAEDAH	JARAK	PBM
HDD	5558 m	JKR
HDD	371 m	PBT
XL	25 m	PRIV
XL	34 m	PRIV

JENIS PELAN	PELAN IZIN LALU
PELUKIS PELAN	ADIB FARHAN
TARIKH DIKELUARKAN	2025-09-08
MUKA SURAT	0/3
NO FAIL RUJUKAN	PINDAAN
KUDR/MXS/A/08/25/0763	01

***PENGUKURAN BERDASARKAN JARAK SATELIT**

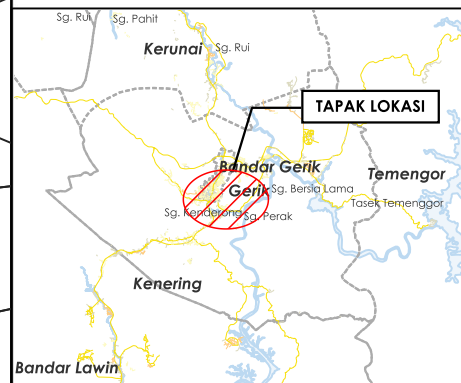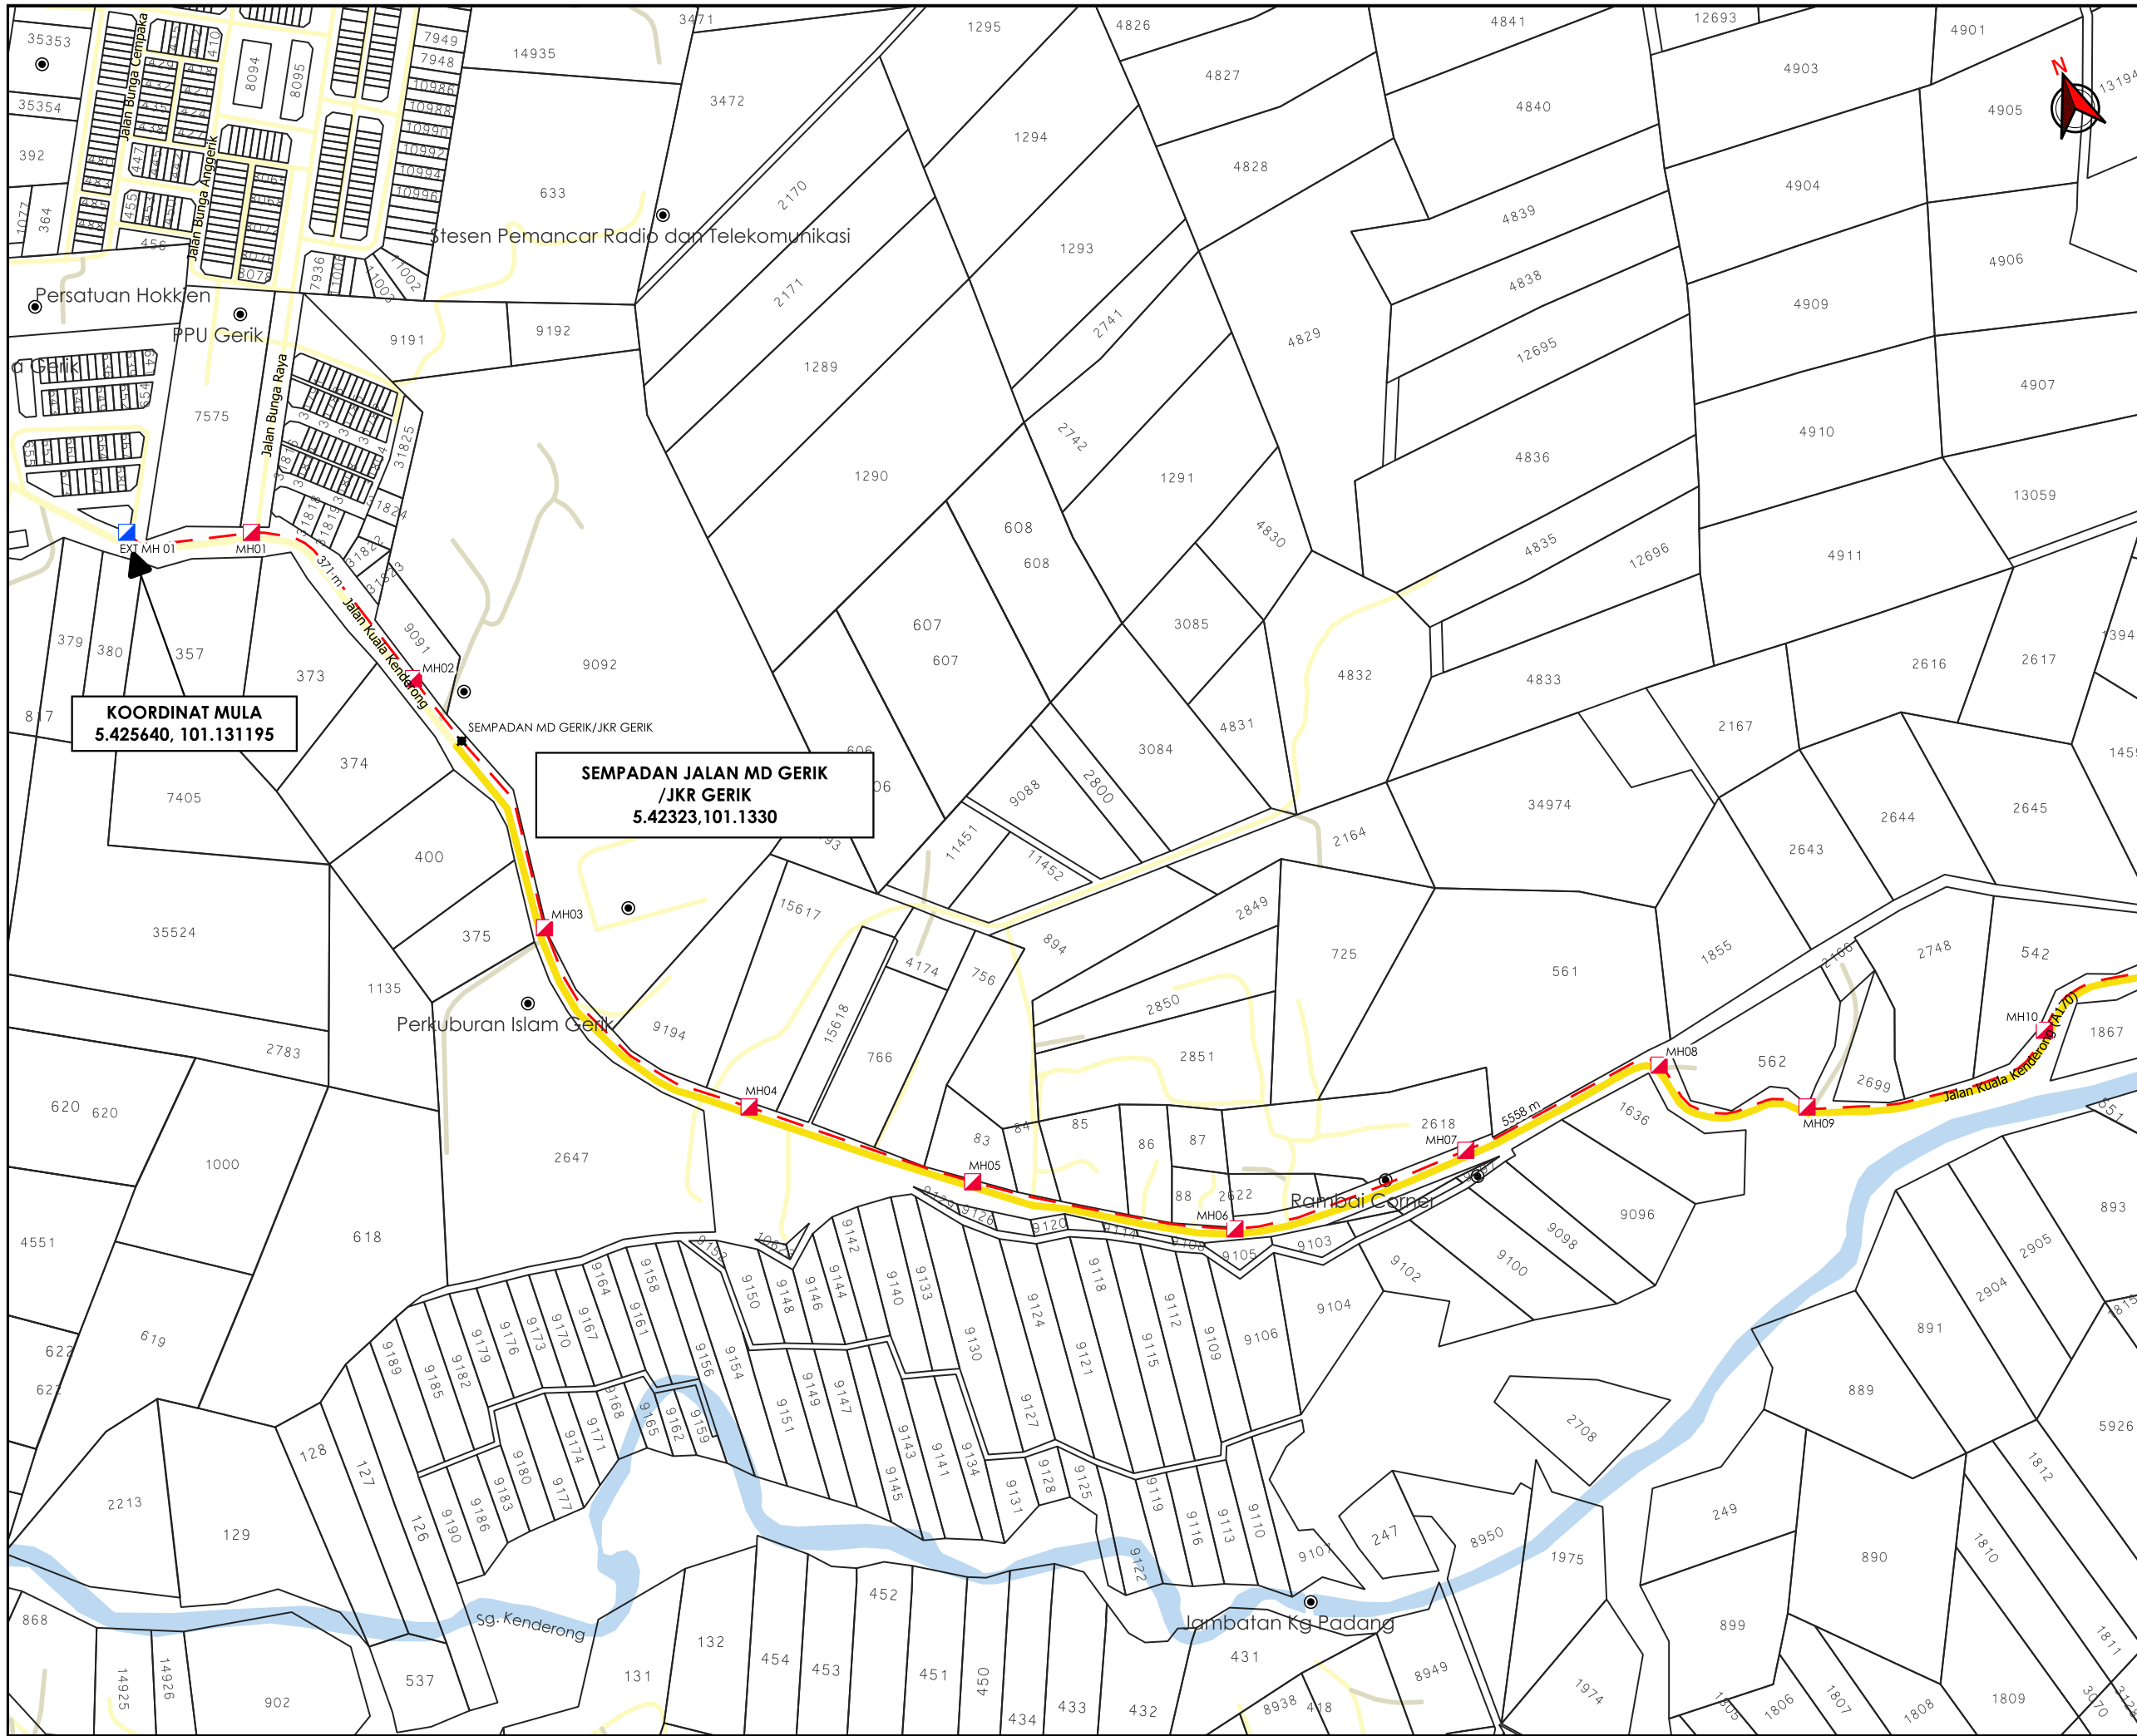

TAJUK PERMOHONAN
 PERMOHONAN KERJA PEMASANGAN DAN PENYAMBUNGAN KEMUDAHAN TELEKOMUNIKASI MAXIS BROADBAND SDN BHD SERTA PENGOREKAN DI DALAM RIZAB JALAN DI DAERAH HULU PERAK, PERAK DI TAPAK KPRA - GRIK.

KOORDINAT MULA
 5.425640, 101.131195

SEMPADAN JALAN MD GERIK /JKR GERIK
 5.42323, 101.1330

- PETUNJUK**
- JALAN JKR
 - JALAN PBT
 - JALAN PERSENDIRIAN
 - HORIZONTAL DIRECTIONAL DRILLING
 - MANHOLE SEDIA ADA
 - MANHOLE CADANGAN
 - TITIK MULA AKHIR


PIHAK BERKUASA MELULUS

	JABATAN KERJA RAYA HULU PERAK
	MAJLIS DAERAH GERIK


PENYEDIA UTILITI



JENIS PELAN	PELAN IZIN LALU
PELUKIS PELAN	ADIB FARHAN
TARIKH DIKELUARKAN	2025-09-08
MUKA SURAT	1/3
NO FAIL RUJUKAN	PINDAAN
KUDR/MXS/A/08/25/0763	01

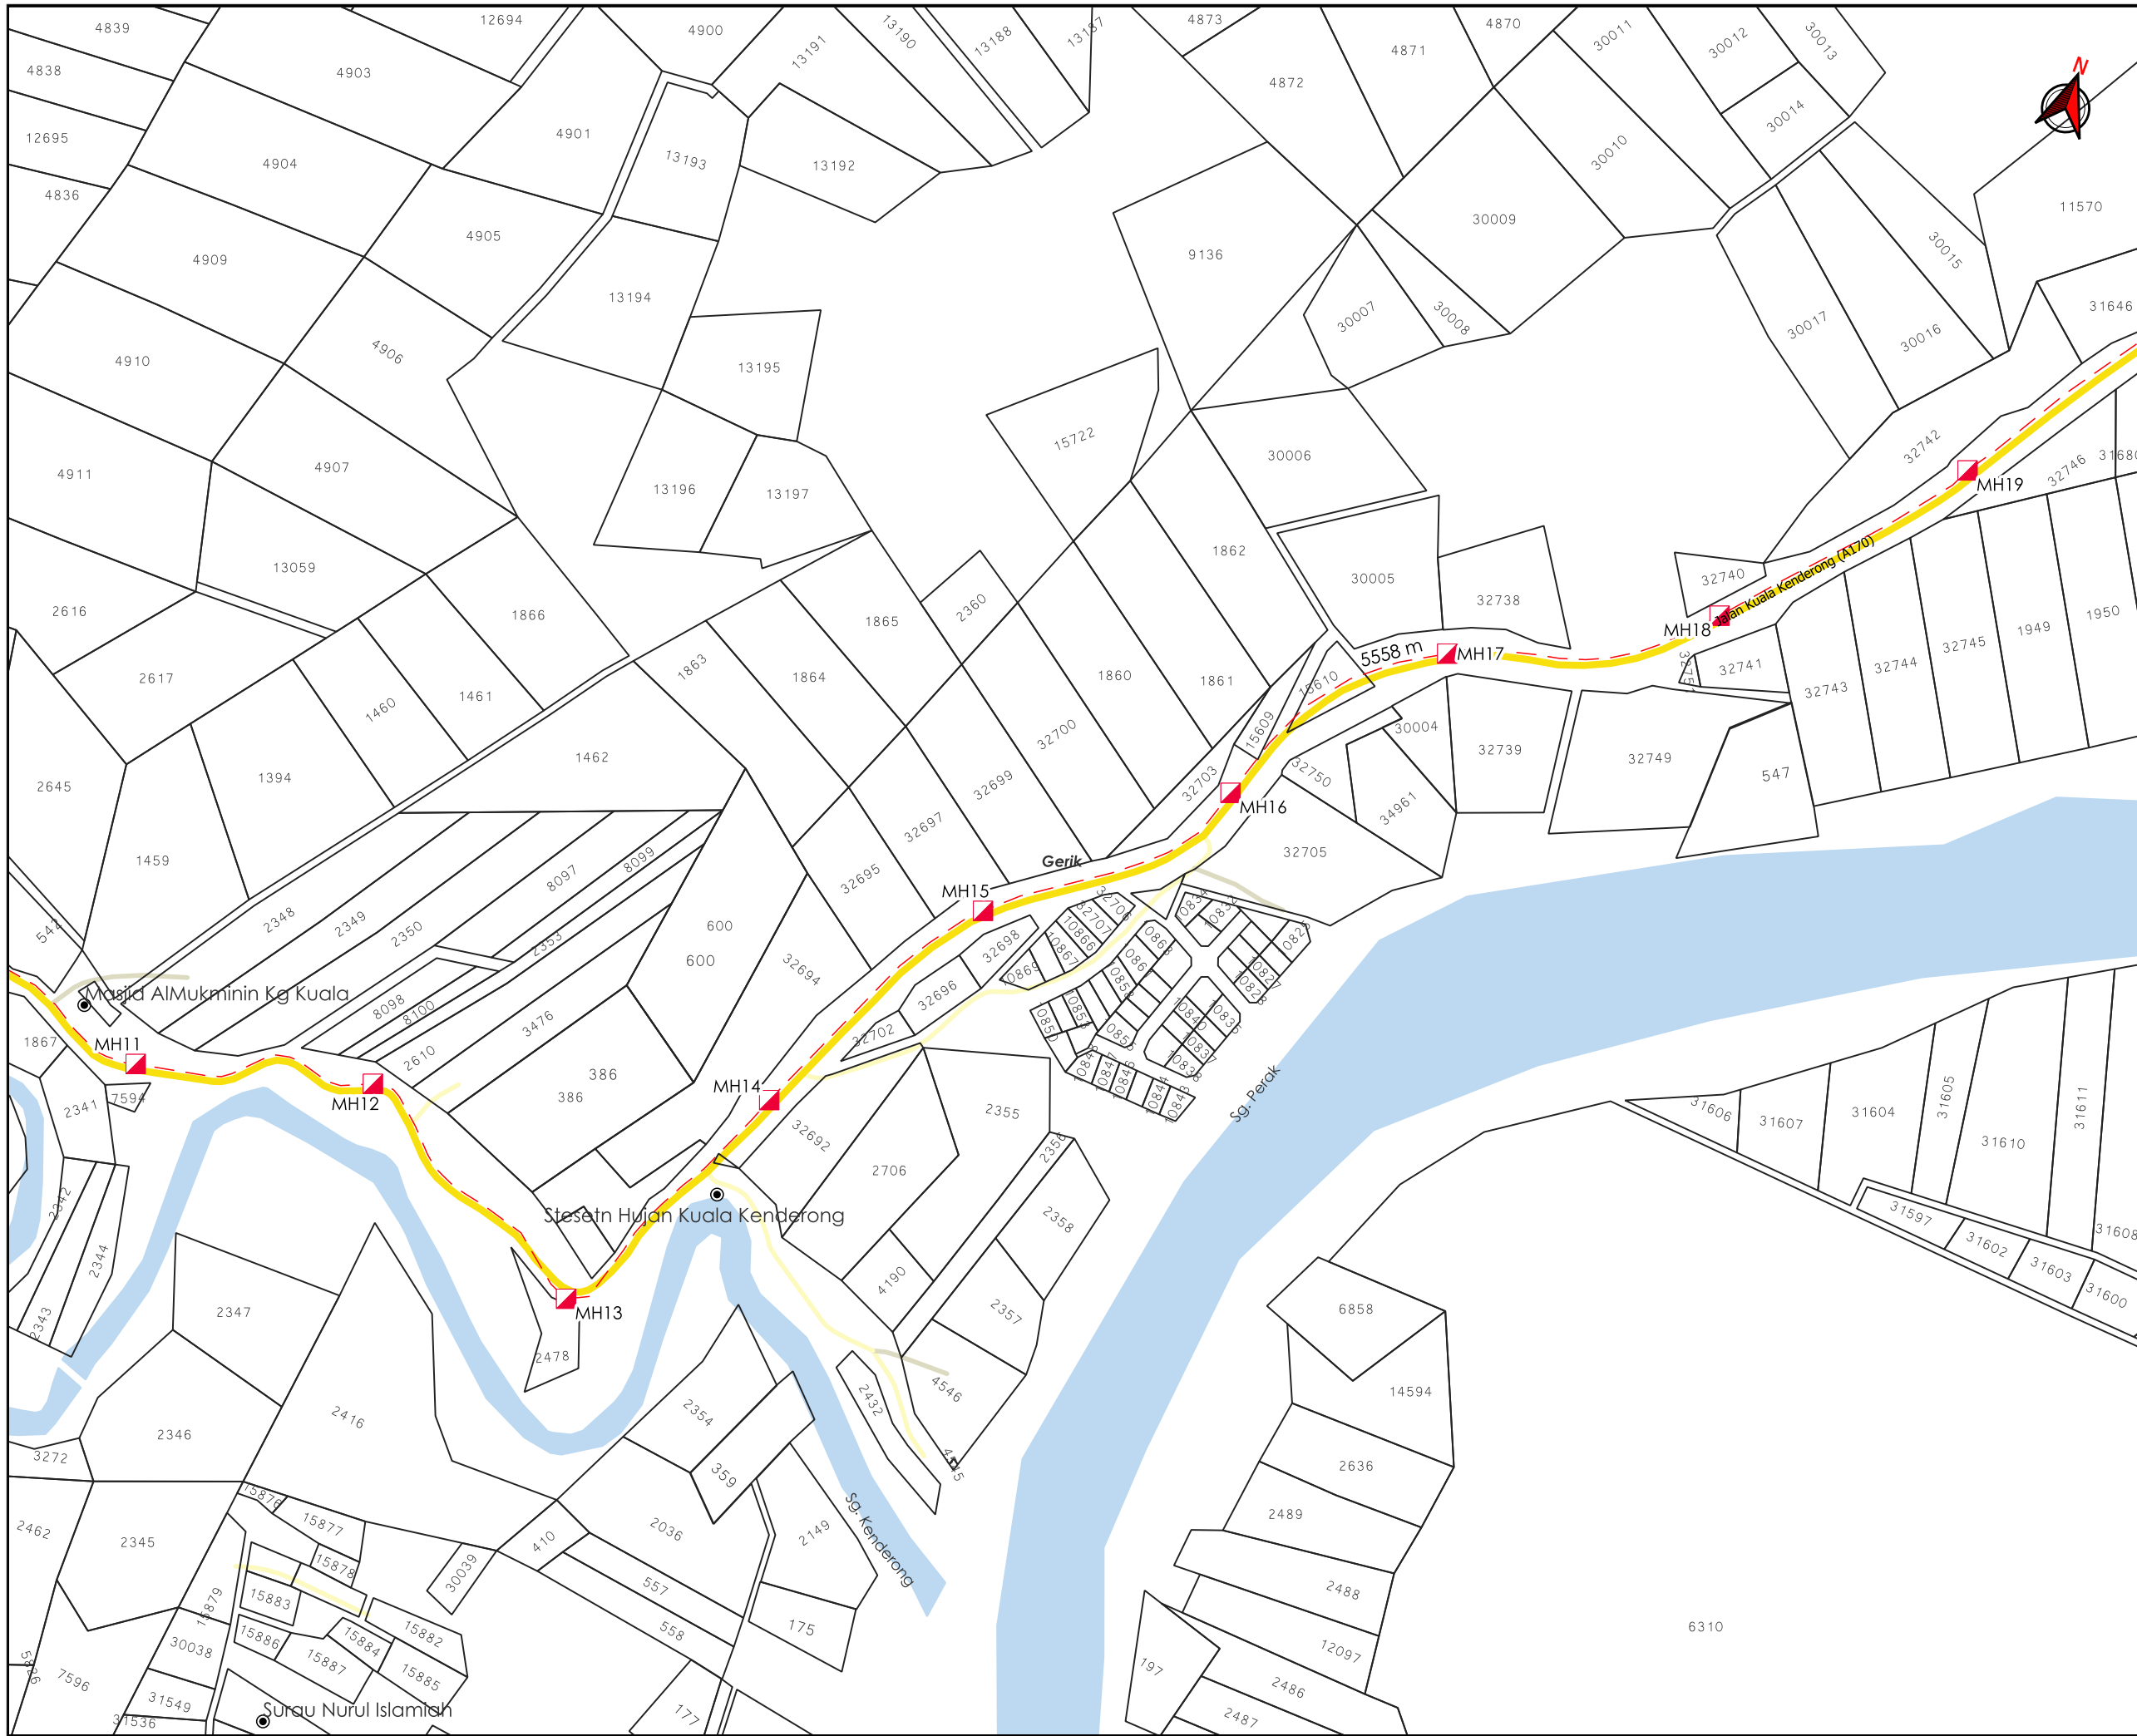

AGENSI PENYELARAS
KORIDOR UTILITI
 DARUL RIDZUAN

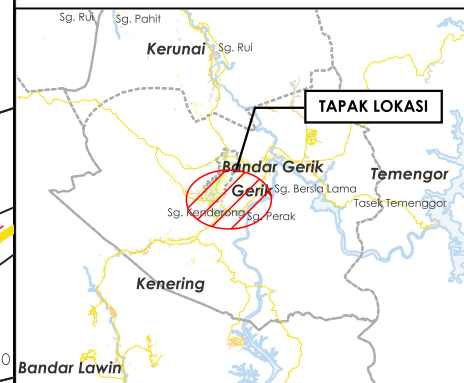

TAJUK PERMOHONAN
 PERMOHONAN KERJA PEMASANGAN DAN PENYAMBUNGAN KEMUDAHAN TELEKOMUNIKASI MAXIS BROADBAND SDN BHD SERTA PENGOREKAN DI DALAM RIZAB JALAN DI DAERAH HULU PERAK, PERAK DI TAPAK KPRA - GRIK.

- PETUNJUK**
- JALAN JKR
 - JALAN PBT
 - JALAN PERSENDIRIAN
 - HORIZONTAL DIRECTIONAL DRILLING
 - MANHOLE CADANGAN

PIHAK BERKUASA MELULUS



	JABATAN KERJA RAYA HULU PERAK
	MAJLIS DAERAH GERIK

PENYEDIA UTILITI



JENIS PELAN	PELAN IZIN LALU
PELUKIS PELAN	ADIB FARHAN
TARIKH DIKELUARKAN	2025-09-08
MUKA SURAT	2/3
NO FAIL RUJUKAN	PINDAAN
KUDR/MXS/A/08/25/0763	01

***PENGUKURAN BERDASARKAN JARAK SATELIT**

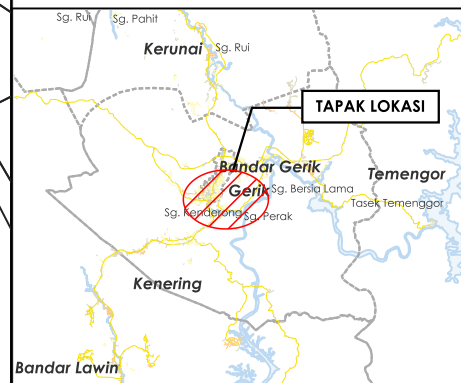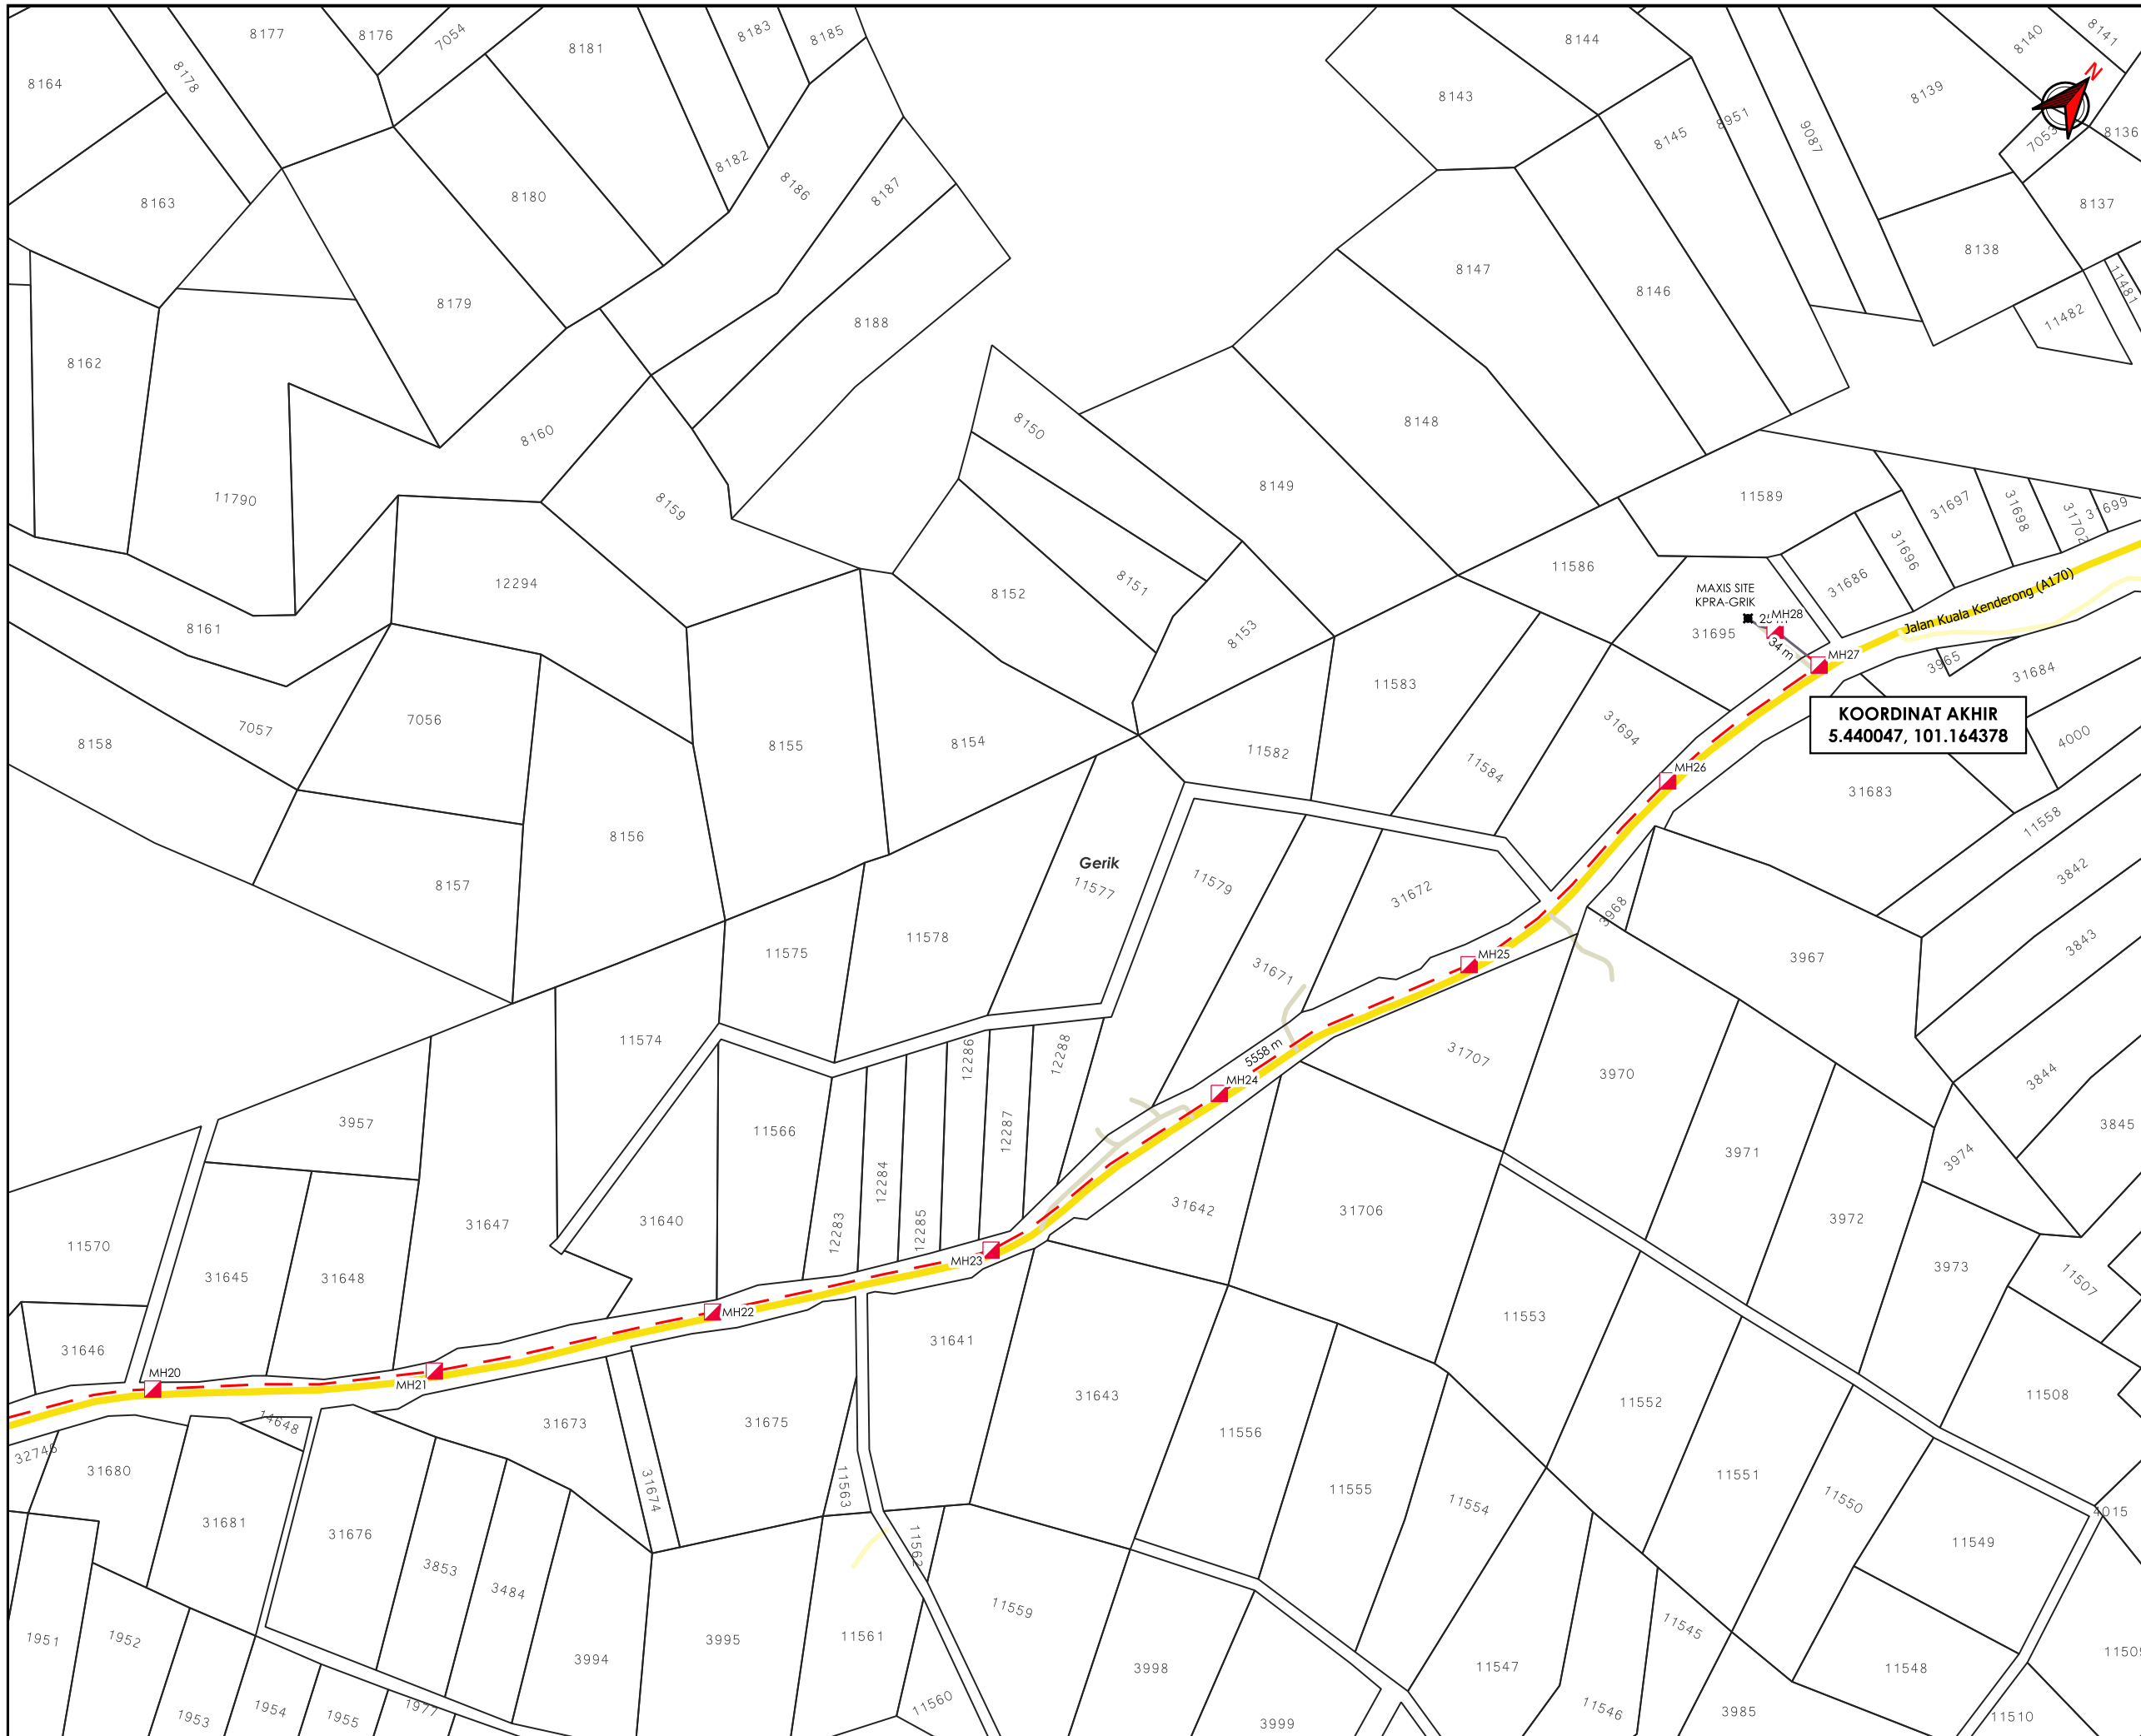

TAJUK PERMOHONAN
 PERMOHONAN KERJA PEMASANGAN DAN PENYAMBUNGAN KEMUDAHAN TELEKOMUNIKASI MAXIS BROADBAND SDN BHD SERTA PENGOREKAN DI DALAM RIZAB JALAN DI DAERAH HULU PERAK, PERAK DI TAPAK KPRA - GRIK.

KOORDINAT AKHIR
 5.440047, 101.164378

- PETUNJUK**
- JALAN JKR
 - JALAN PBT
 - JALAN PERSENDIRIAN
 - HORIZONTAL DIRECTIONAL DRILLING
 - JALAN TIDAK TERLIBAT
 - MANHOLE CADANGAN
 - TITIK MULA AKHIR

PIHAK BERKUASA MELULUS

	JABATAN KERJA RAYA HULU PERAK
	MAJLIS DAERAH GERIK

PENYEDIA UTILITI



JENIS PELAN	PELAN IZIN LALU
PELUKIS PELAN	ADIB FARHAN
TARIKH DIKELUARKAN	2025-09-08
MUKA SURAT	3/3
NO FAIL RUJUKAN	PINDAAN
KUDR/MXS/A/08/25/0763	01

***PENGUKURAN BERDASARKAN JARAK SATELIT**